




CROQUIS DE LOCALIZACIÓN REGIONAL

CROQUIS DE LOCALIZACIÓN GEOGRÁFICA



MUNICIPIO DE JOCOTEPEC

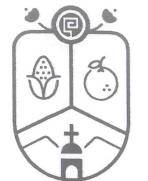

Jocotepec
Gobierno Municipal
H. AYUNTAMIENTO
CONSTITUCIONAL DE JOCOTEPEC, JAL.
2018 - 2021
DIRECCIÓN DE OBRAS PÚBLICAS

LEVANTAMIENTO DE ÁREA DE ARROYO EN CALLE RAMON CORONA EN LA LOCALIDAD DE POTRERILLOS, EN EL MUNICIPIO DE JOCOTEPEC, JALISCO.



ÁREA A CONSTRUIR

2,200.00 m2

PROYECTO
CONSTRUCCIÓN DE EMPEDRADO ZAMPEADO EN VIALIDAD
C. RAMON CORONA DE KM 0+000.00 AL KM 0+275.00
(ENTRE GALEANA Y 10 DE MAYO).

LOCALIDAD
POTRERILLOS

CONTENIDO
MACROLOCALIZACIÓN

PRESIDENTE MUNICIPAL
LIC. JOSÉ MIGUEL GÓMEZ LÓPEZ
DIRECTOR DE OBRAS PÚBLICAS
ING. HÉCTOR JESÚS HERNÁNDEZ
TESORERO MUNICIPAL
L.C.P. FRANCISCO DELGADILLO LIMÓN
SÍNDICO MUNICIPAL
LIC. JUAN JOSÉ RAMÍREZ CAMPOS

OBRA
CONSTRUCCIÓN DE EMPEDRADO ZAMPEADO EN VIALIDAD C. RAMON CORONA DE KM 0+000.00 AL KM 0+275.00 (ENTRE GALEANA Y 10 DE MAYO).

SIN ESCALA	L-1
FECHA SEPTIEMBRE DEL 2020	

CALLE HIDALGO SUR, No. 187C, COL. CENTRO C.P. 45800
TELÉFONO: (01 387) 7632470 EXT.114

DIBUJO ARQ. ERC	REVISÓ ARQ. FSS
--------------------	--------------------

ruta de archivo
C. RAMON CORONA.dwg

H. AYUNTAMIENTO
CONSTITUCIONAL DE JOCOTEPEC, JAL.
2018 - 2021



Jocotepec

Gobierno Municipal

H. AYUNTAMIENTO
CONSTITUCIONAL DE JOCOTEPEC, JAL.
2018 - 2021

DIRECCIÓN DE OBRAS PÚBLICAS

LEVANTAMIENTO DE ÁREA DE ARROYO EN CALLE RAMON CORONA EN LA
LOCALIDAD DE POTRERILLOS, EN EL MUNICIPIO DE JOCOTEPEC,
JALISCO.



ÁREA A CONSTRUIR

2,200.00 m2

PROYECTO
CONSTRUCCIÓN DE EMPEDRADO ZAMPEADO EN VIALIDAD
C. RAMON CORONA DE KM 0+000.00 AL KM 0+275.00
(ENTRE GALEANA Y 10 DE MAYO).

LOCALIDAD
POTRERILLOS

CONTENIDO
MICROLOCALIZACIÓN

PRESIDENTE MUNICIPAL
LIC. JOSÉ MIGUEL GÓMEZ LÓPEZ

DIRECTOR DE OBRAS PÚBLICAS
ING. HÉCTOR JESÚS HERNÁNDEZ

TESORERO MUNICIPAL
L.C.P. FRANCISCO DELGADILLO LIMÓN

SÍNDICO MUNICIPAL
LIC. JUAN JOSÉ RAMÍREZ CAMPOS

OBRA
CONSTRUCCIÓN DE EMPEDRADO ZAMPEADO EN
VIALIDAD C. RAMON CORONA DE KM 0+000.00 AL
KM 0+275.00 (ENTRE GALEANA Y 10 DE MAYO).

SIN ESCALA

FECHA
SEPTIEMBRE DEL 2020

L-2


CALLE HIDALGO SUR, No. 187C, COL. CENTRO C.P. 45800
TELÉFONO: (01 387) 7632470 EXT.114

DIBUJO
ARQ. ERC


REVISÓ
ARQ. FSS

ruta de archivo
C. RAMON CORONA.dwg

H. AYUNTAMIENTO
CONSTITUCIONAL DE JOCOTEPEC, JAL.
2018 - 2021

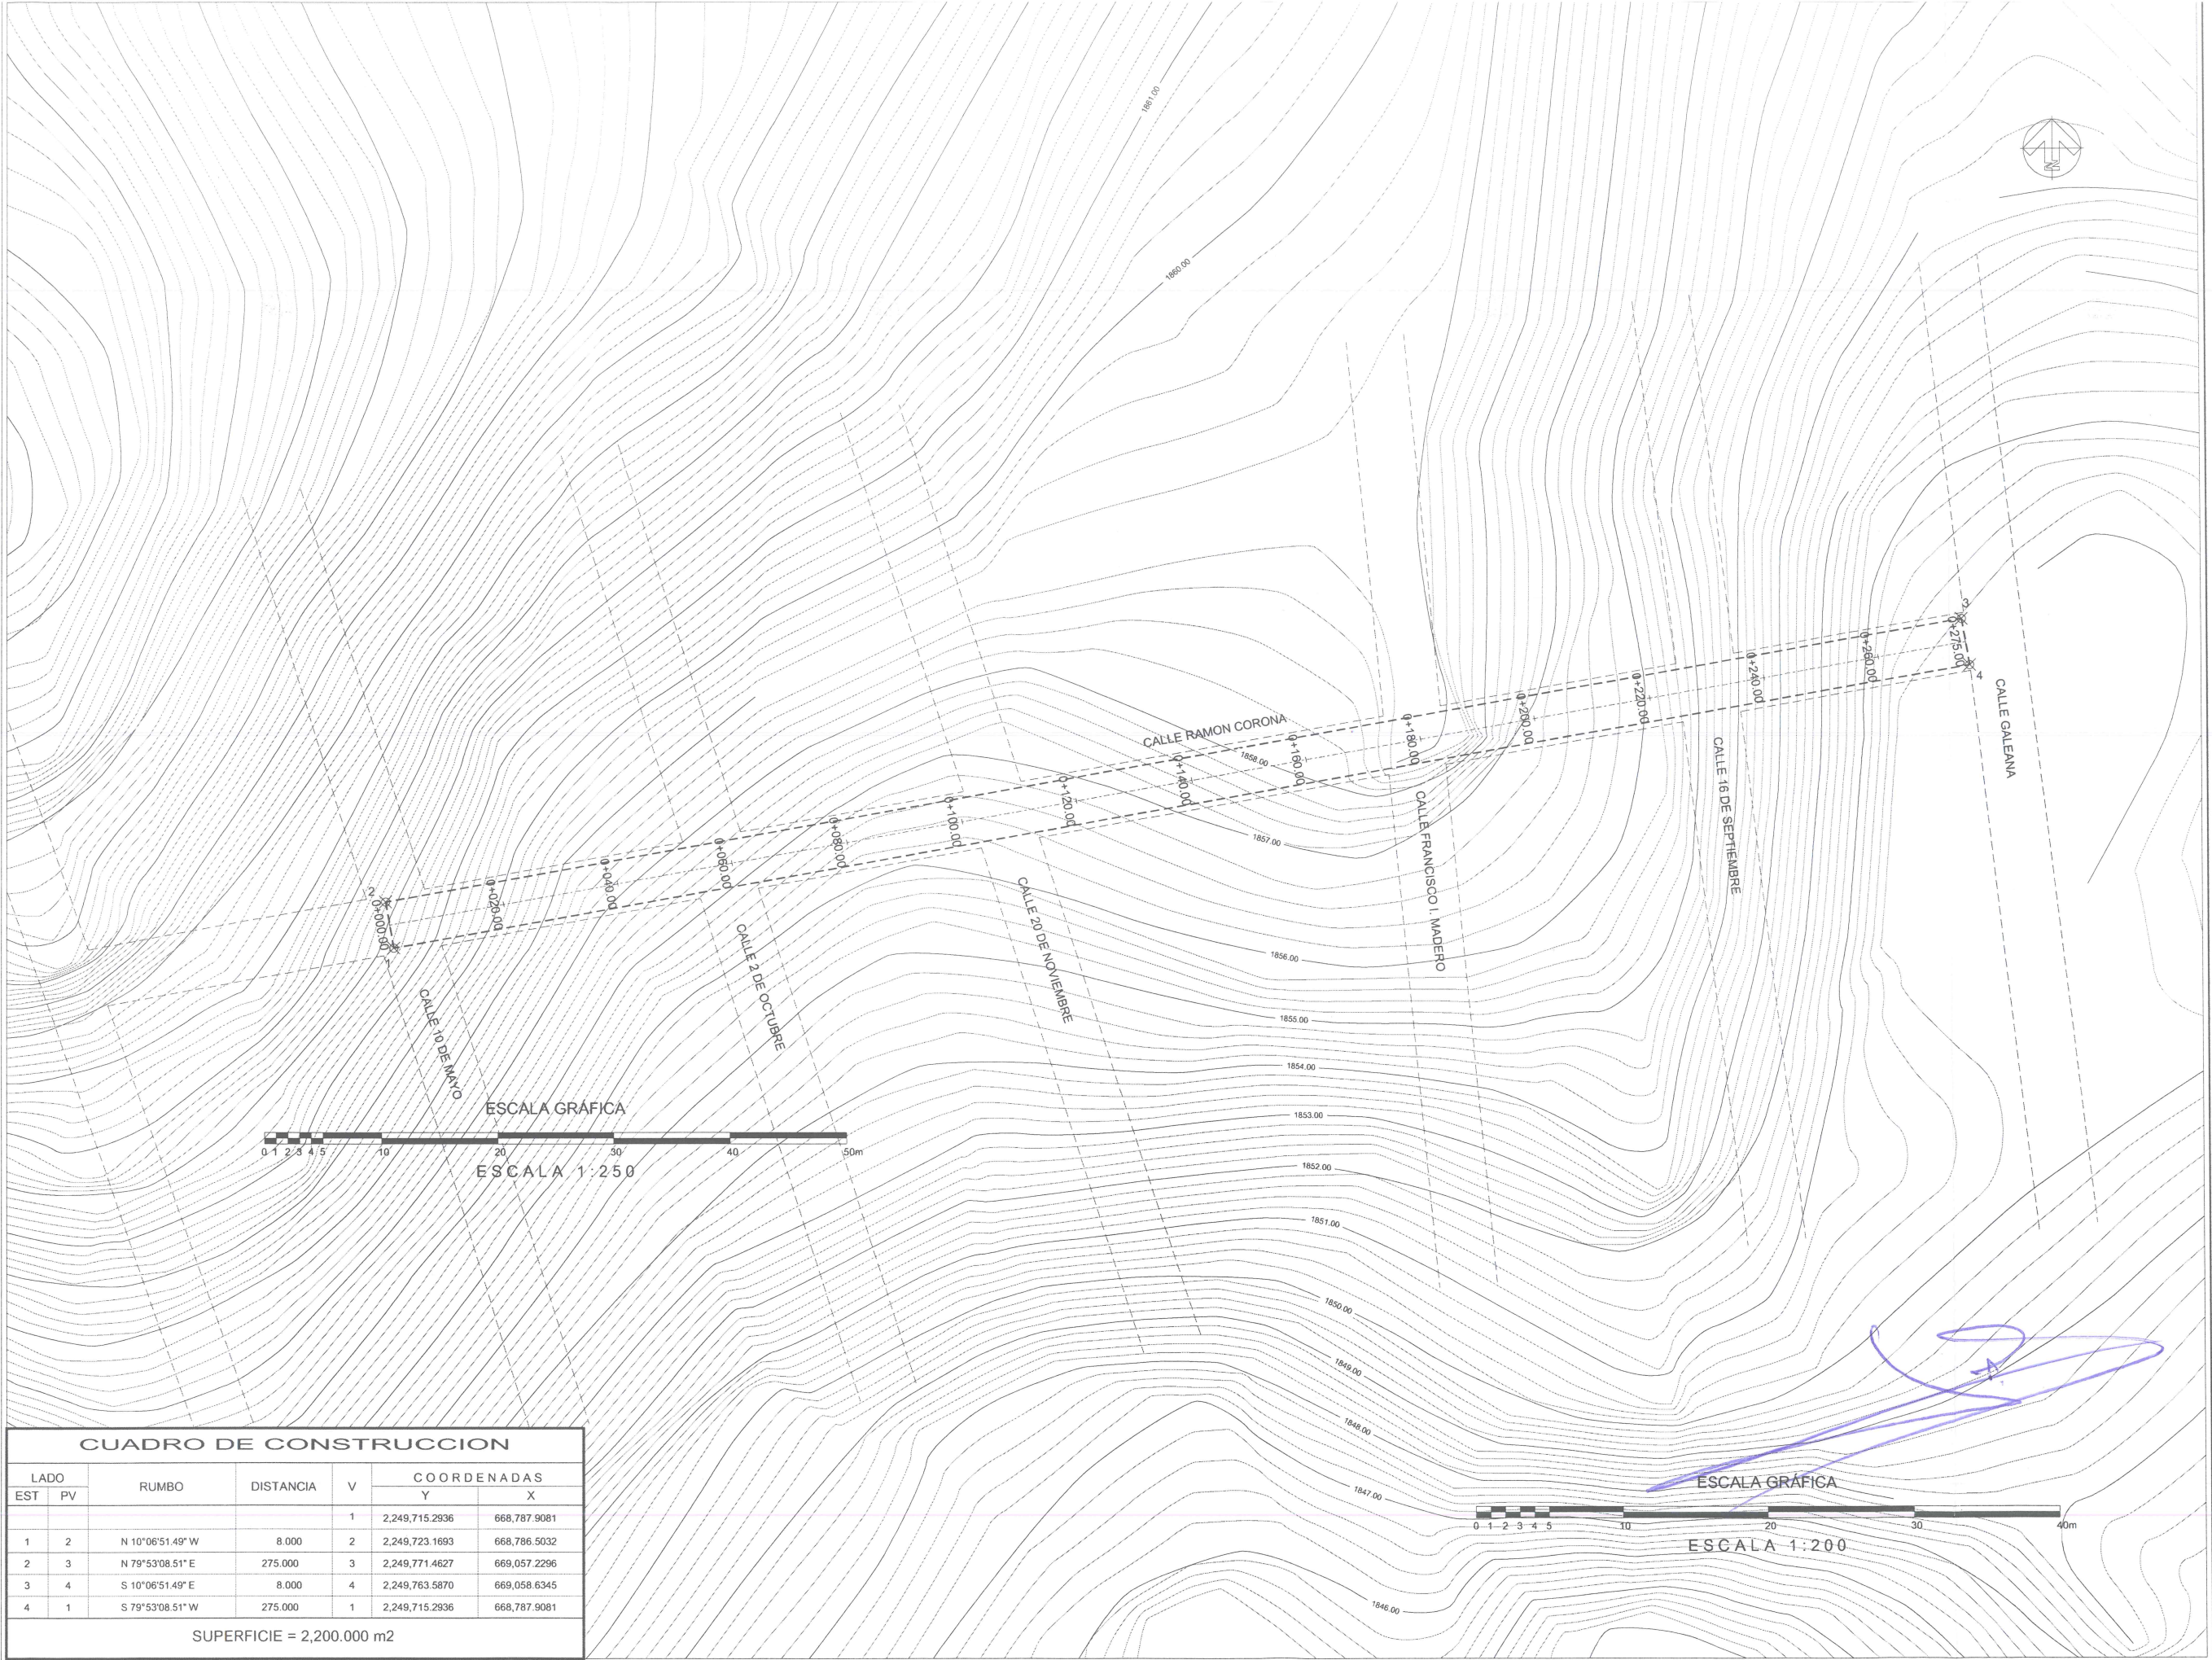

CUADRO DE CONSTRUCCION						
LADO EST	PV	RUMBO	DISTANCIA	V	COORDENADAS	
					Y	X
				1	2,249,715.2936	668,787.9081
1	2	N 10°06'51.49" W	8.000	2	2,249,723.1693	668,786.5032
2	3	N 79°53'08.51" E	275.000	3	2,249,771.4627	669,057.2296
3	4	S 10°06'51.49" E	8.000	4	2,249,763.5870	669,058.6345
4	1	S 79°53'08.51" W	275.000	1	2,249,715.2936	668,787.9081
SUPERFICIE = 2,200.000 m2						

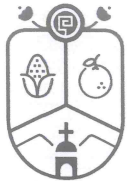

Jocotepec
Gobierno Municipal
H. AYUNTAMIENTO
CONSTITUCIONAL DE JOCOCTEPEC, JAL.
2018 - 2021
DIRECCIÓN DE OBRAS PÚBLICAS

LEVANTAMIENTO DE ÁREA DE ARROYO EN CALLE RAMON CORONA EN LA LOCALIDAD DE POTRERILLOS, EN EL MUNICIPIO DE JOCOCTEPEC, JALISCO.



ÁREA A CONSTRUIR

2,200.00 m2

PROYECTO
CONSTRUCCIÓN DE EMPEDRADO ZAMPEADO EN VIALIDAD
C. RAMON CORONA DE KM 0+000.00 AL KM 0+275.00
(ENTRE GALEANA Y 10 DE MAYO).

LOCALIDAD
POTRERILLOS

CONTENIDO
LEVANTAMIENTO
TOPOGRÁFICO

PRESIDENTE MUNICIPAL
LIC. JOSÉ MIGUEL GÓMEZ LÓPEZ

DIRECTOR DE OBRAS PÚBLICAS
ING. HÉCTOR JESÚS HERNÁNDEZ

TESORERO MUNICIPAL
L.C.P. FRANCISCO DELGADILLO LIMÓN


SÍNDICO MUNICIPAL
LIC. JUAN JOSÉ RAMÍREZ CAMPOS

OBRA
CONSTRUCCIÓN DE EMPEDRADO ZAMPEADO EN VIALIDAD C. RAMON CORONA DE KM 0+000.00 AL KM 0+275.00 (ENTRE GALEANA Y 10 DE MAYO).

ESCALA 1:250	L-3
FECHA SEPTIEMBRE DEL 2020	

CALLE HIDALGO SUR, No. 167C, COL. CENTRO C.P. 45800
TELÉFONO: (01 387) 7632470 EXT.114

DIBUJO ARQ. ERC	REVISÓ ARQ. FSS
RUTA DE ARCHIVO C. RAMON CORONA.dwg	
H. AYUNTAMIENTO CONSTITUCIONAL DE JOCOCTEPEC, JAL. 2018 - 2021	

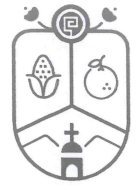

Jocotepec

Gobierno Municipal

H. AYUNTAMIENTO
CONSTITUCIONAL DE JOCOTEPEC, JAL.
2018 - 2021

DIRECCIÓN DE OBRAS PÚBLICAS

LEVANTAMIENTO DE ÁREA DE ARROYO EN CALLE RAMON CORONA EN LA
LOCALIDAD DE POTRERILLOS, EN EL MUNICIPIO DE JOCOTEPEC,
JALISCO.



ÁREA A CONSTRUIR

2,200.00 m2

PROYECTO

CONSTRUCCIÓN DE EMPEDRADO ZAMPEADO EN VIALIDAD
C. RAMON CORONA DE KM 0+000.00 AL KM 0+275.00
(ENTRE GALEANA Y 10 DE MAYO).

LOCALIDAD

POTRERILLOS

CONTENIDO

SECCIONES DE TERRENO

PRESIDENTE MUNICIPAL

LIC. JOSÉ MIGUEL GÓMEZ LÓPEZ

DIRECTOR DE OBRAS PÚBLICAS

ING. HÉCTOR JESÚS HERNÁNDEZ

TESORERO MUNICIPAL

L.C.P. FRANCISCO DELGADILLO LIMÓN

SÍNDICO MUNICIPAL

LIC. JUAN JOSÉ RAMÍREZ CAMPOS

OBRA

CONSTRUCCIÓN DE EMPEDRADO ZAMPEADO EN
VIALIDAD C. RAMON CORONA DE KM 0+000.00 AL
KM 0+275.00 (ENTRE GALEANA Y 10 DE MAYO).

ESCALA 1:100

FECHA

SEPTIEMBRE DEL 2020

L-4

CALLE HIDALGO SUR, No. 187C, COL. CENTRO C.P. 45800
TELÉFONO: (01 387) 7632470 EXT.114

DIBUJO

ARQ. ERC
















REVISÓ


ARQ. FSS

ruta de archivo


C. RAMON CORONA.dwg

H. AYUNTAMIENTO
CONSTITUCIONAL DE JOCOTEPEC, JAL.
2018 - 2021

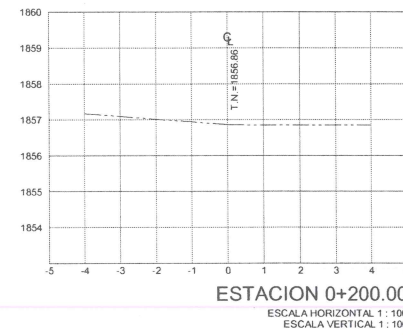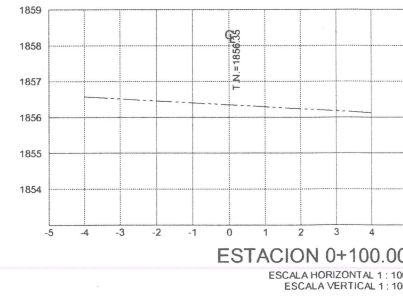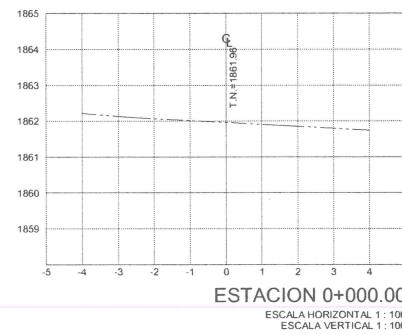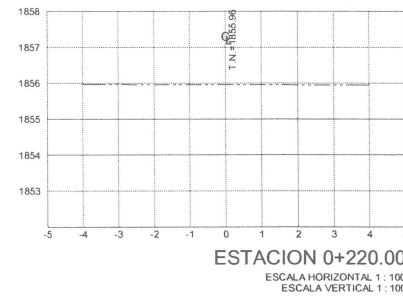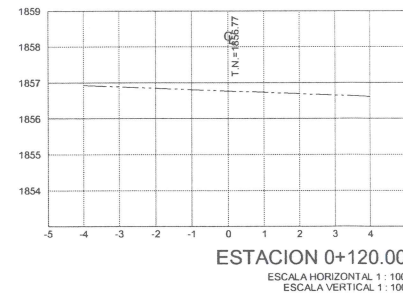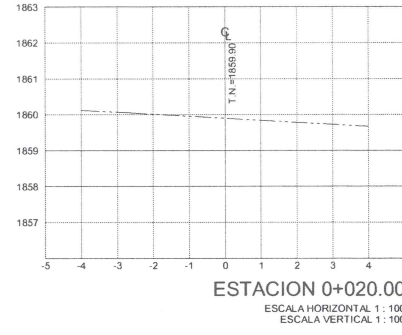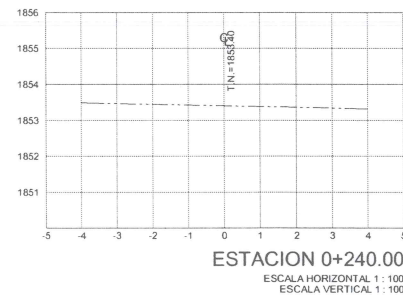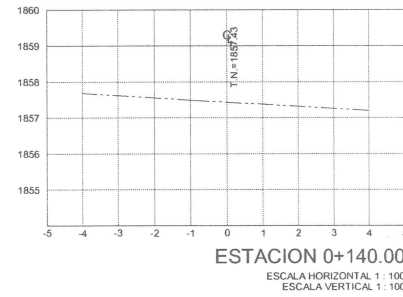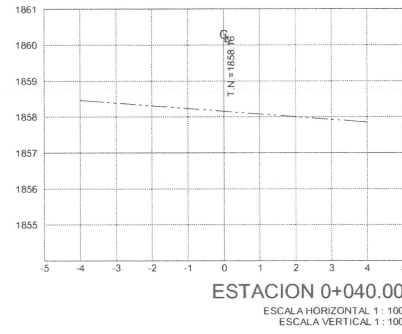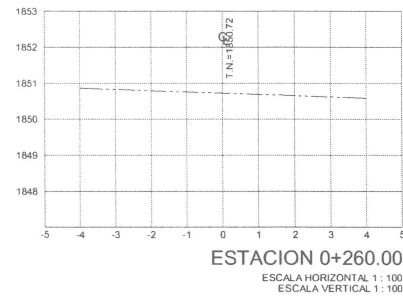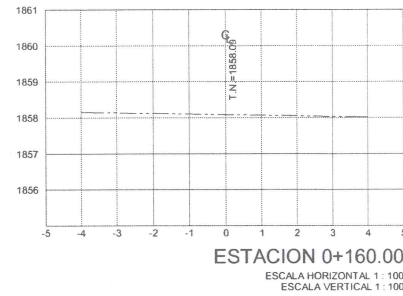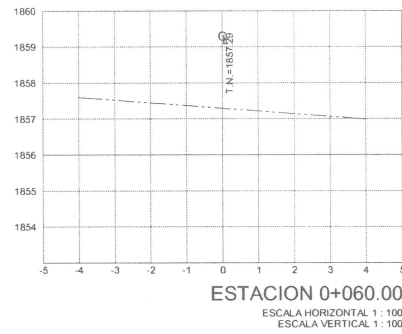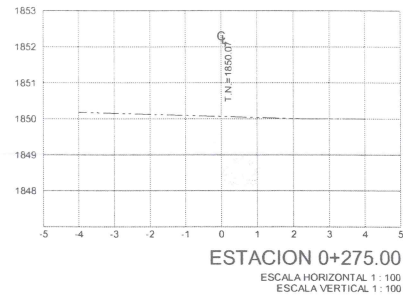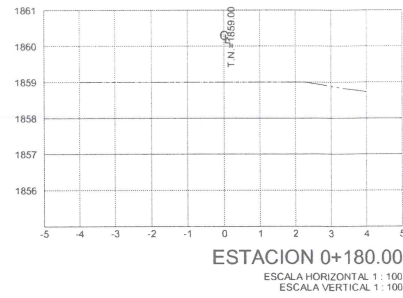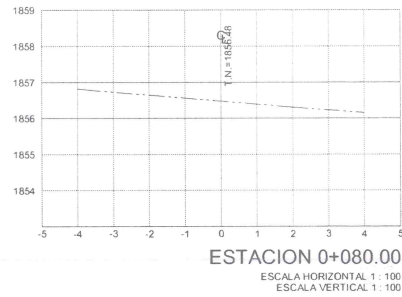


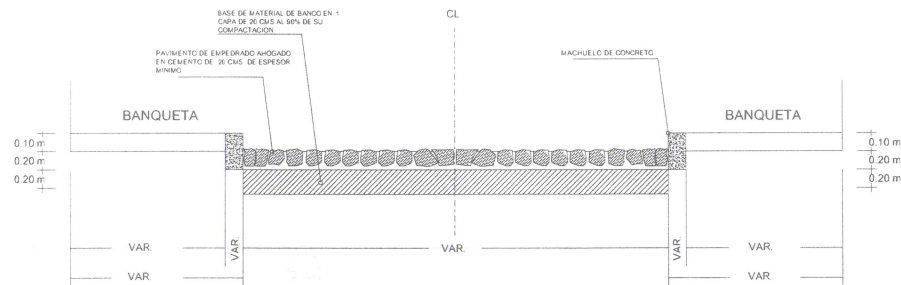

DETALLE CONSTRUCTIVO

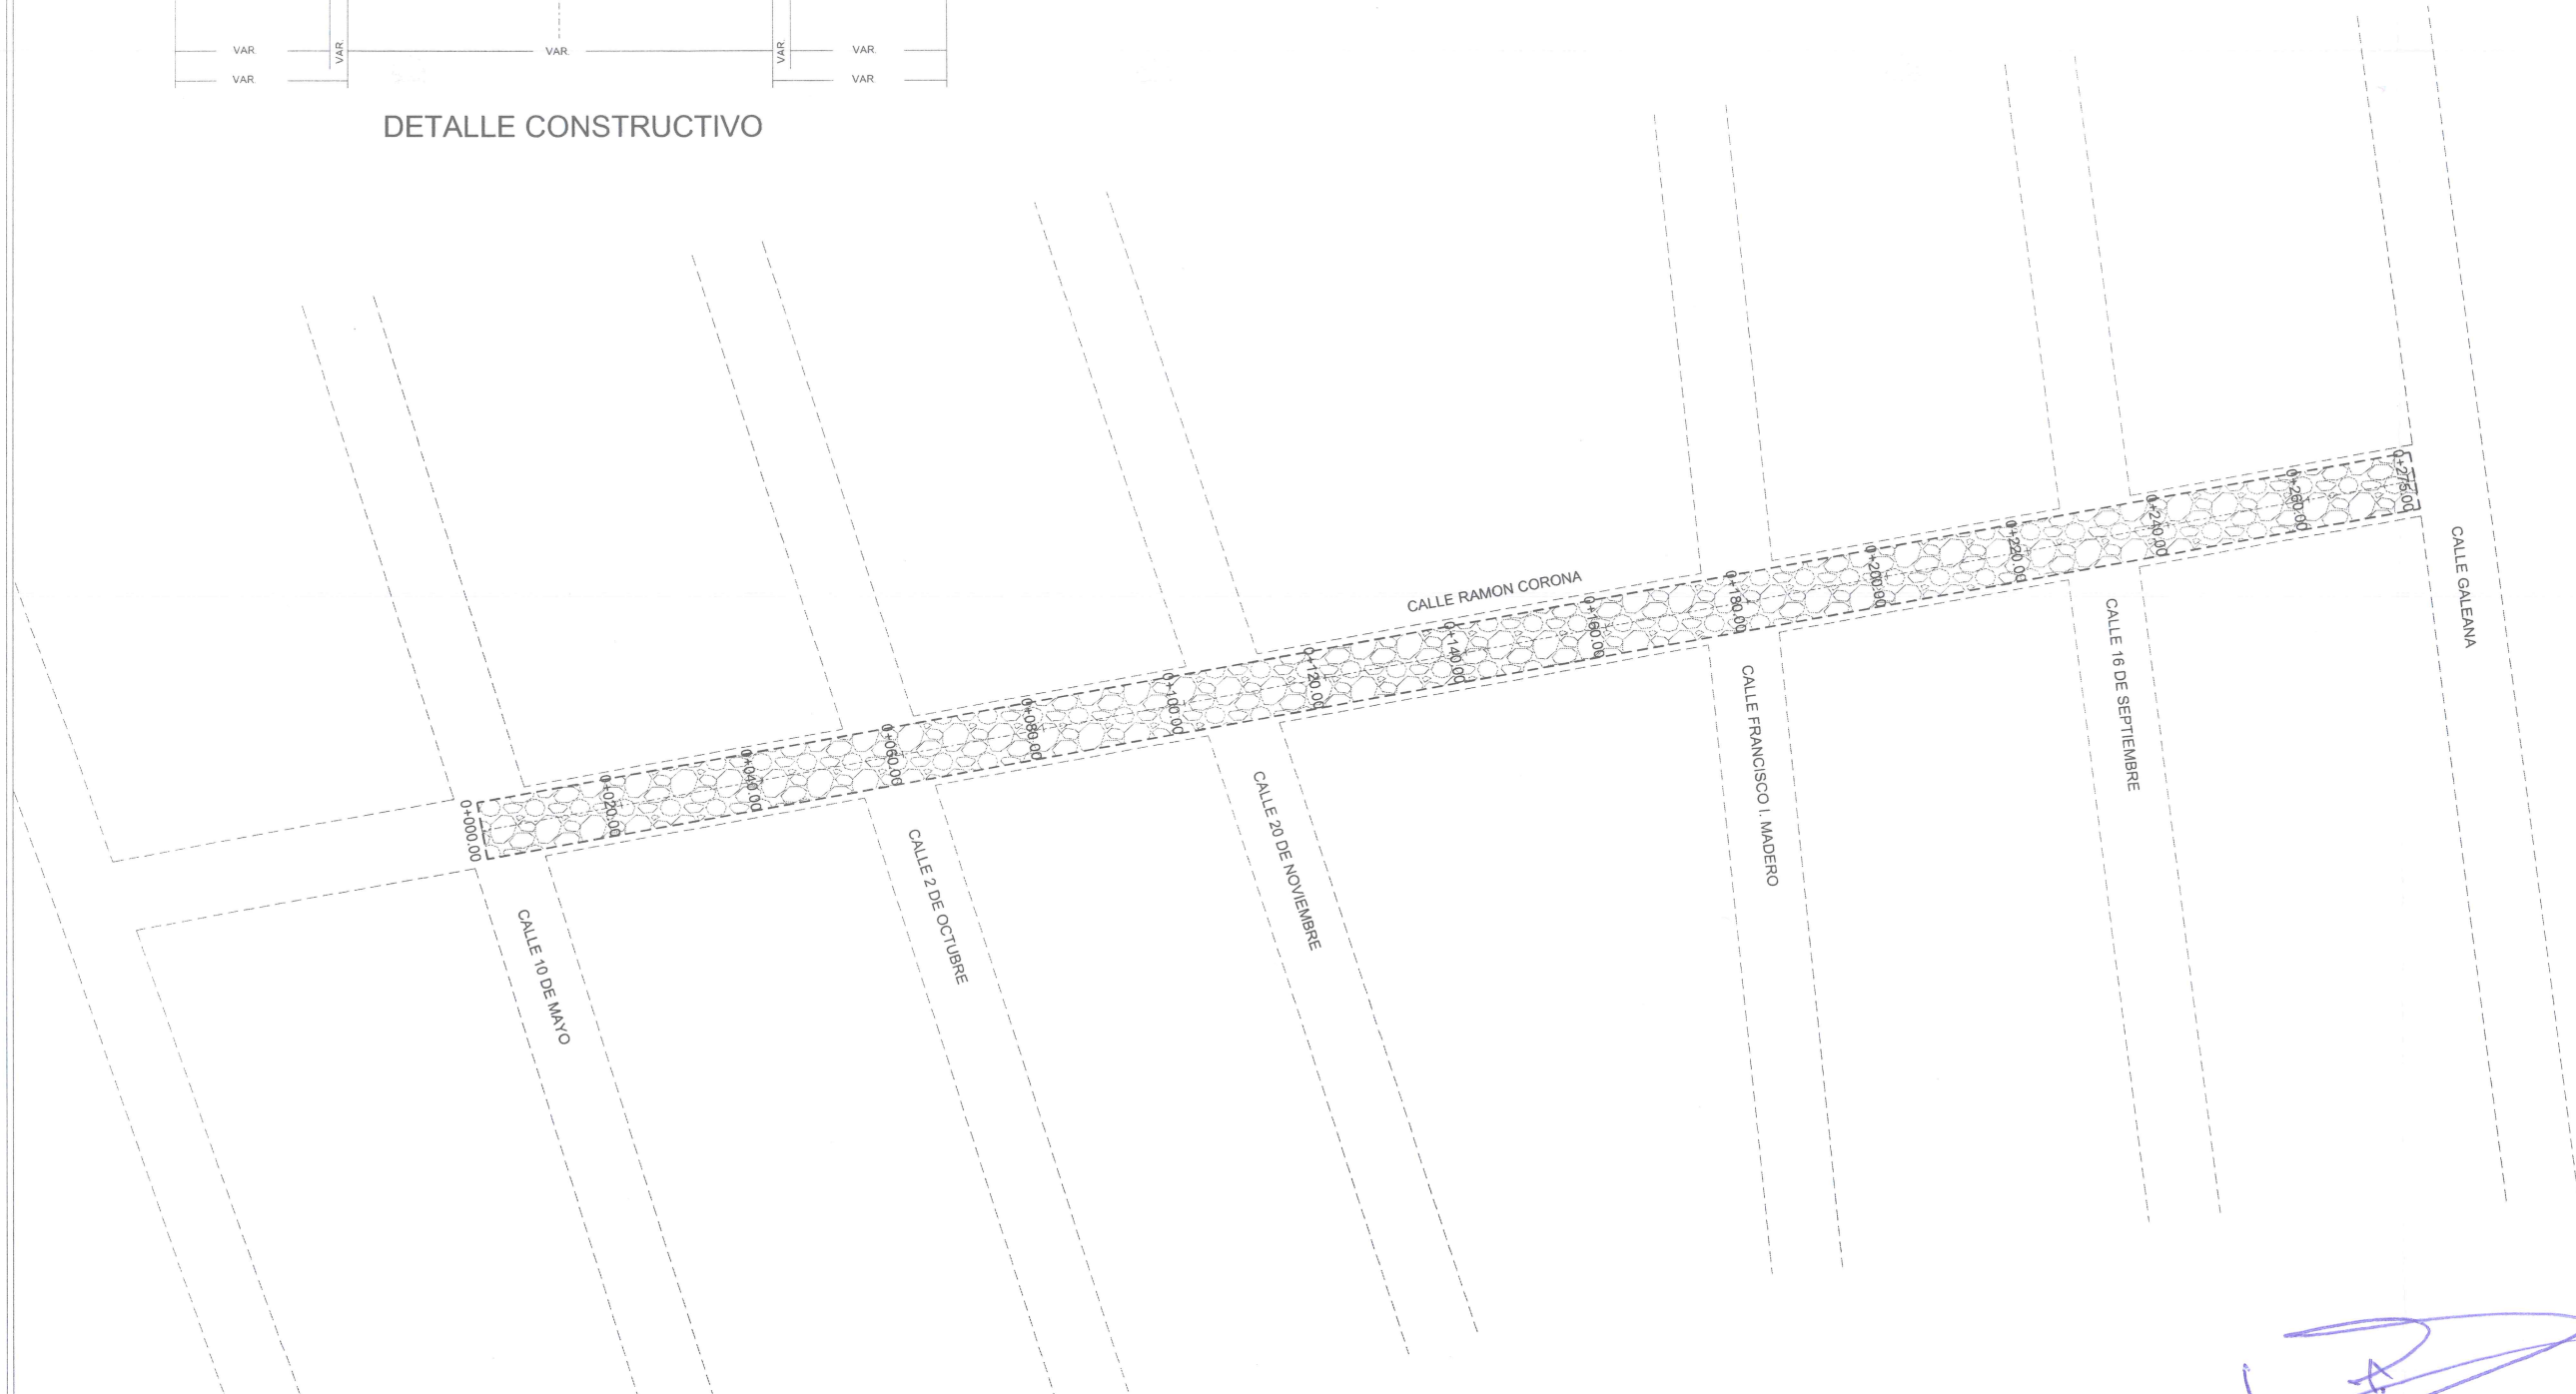

CALLE RAMON CORONA	CANTIDAD	UNIDAD
EMPEDRADO AHOAGADO	2,200.00	m2
LONGITUD DE MACHUELO PREFABRICADO	550.00	m
LONGITUD DE VIALIDAD	275.00	m

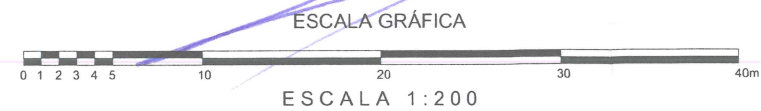

Jocotepec

Gobierno Municipal

H. AYUNTAMIENTO
CONSTITUCIONAL DE JOCOCTEPEC, JAL.
2018 - 2021

DIRECCIÓN DE OBRAS PÚBLICAS

LEVANTAMIENTO DE ÁREA DE ARROYO EN CALLE RAMON CORONA EN LA
LOCALIDAD DE POTRERILLOS, EN EL MUNICIPIO DE JOCOCTEPEC,
JALISCO.



ÁREA A CONSTRUIR

2,200.00 m2

PROYECTO
CONSTRUCCIÓN DE EMPEDRADO ZAMPEADO EN VIALIDAD
C. RAMON CORONA DE KM 0+000.00 AL KM 0+275.00
(ENTRE GALEANA Y 10 DE MAYO).

LOCALIDAD
POTRERILLOS

CONTENIDO
PROYECTO DE
SUPERFICIE

PRESIDENTE MUNICIPAL
LIC. JOSÉ MIGUEL GÓMEZ LÓPEZ
DIRECTOR DE OBRAS PÚBLICAS
ING. HÉCTOR JESÚS HERNÁNDEZ
TESORERO MUNICIPAL
L.C.P. FRANCISCO DELGADILLO LIMÓN
SÍNDICO MUNICIPAL
LIC. JUAN JOSÉ RAMÍREZ CAMPOS

OBRA
CONSTRUCCIÓN DE EMPEDRADO ZAMPEADO EN
VIALIDAD C. RAMON CORONA DE KM 0+000.00 AL
KM 0+275.00 (ENTRE GALEANA Y 10 DE MAYO).

ESCALA 1:200

FECHA
SEPTIEMBRE DEL 2020

L-5

CALLE HIDALGO SUR, No. 187C, COL. CENTRO C.P. 45800
TELÉFONO: (01 387) 7632470 EXT.114

DIBUJO
ARQ. ERC

REVISÓ
ARQ. FSS

ruta de archivo
C. RAMON CORONA.dwg

H. AYUNTAMIENTO
CONSTITUCIONAL DE JOCOCTEPEC, JAL.
2018 - 2021

LEVANTAMIENTO DE ÁREA DE ARROYO EN CALLE RAMON CORONA EN LA LOCALIDAD DE POTRERILLOS, EN EL MUNICIPIO DE JOCOTEPEC, JALISCO.



ÁREA A CONSTRUIR

2,200.00 m2

PROYECTO

CONSTRUCCIÓN DE EMPEDRADO ZAMPEADO EN VIALIDAD
C. RAMON CORONA DE KM 0+000.00 AL KM 0+275.00
(ENTRE GALEANA Y 10 DE MAYO).

LOCALIDAD	
-----------	--

POTRERILLOS

CONTENIDO

LOCALIZACIÓN EN
GOOGLE

PRESIDENTE MUNICIPAL

LIC. JOSÉ MIGUEL GÓMEZ LÓPEZ

DIRECTOR DE OBRAS PÚBLICAS

ING. HÉCTOR JESÚS HERNÁNDEZ

TESORERO MUNICIPAL

L.C.P. FRANCISCO DELGADILLO LIMÓN

SÍNDICO MUNICIPAL

LIC. JUAN JOSÉ RAMÍREZ CAMPOS

OBRA

CONSTRUCCIÓN DE EMPEDRADO ZAMPEADO EN
VIALIDAD C. RAMON CORONA DE KM 0+000.00 AL
KM 0+275.00 (ENTRE GALEANA Y 10 DE MAYO).

SIN ESCALA

FECHA

SEPTIEMBRE DEL 2020

DIBUJO	5
--------	---

ARQ. ERC

REVISÓ ARQ. FSS

RUTA DE ARCHIVO

C. RAMON CORONA.dwg

H. AYUNTAMIENTO
CONSTITUCIONAL DE JOCOCTEPEC, JAL.
2018 - 2021



Google Earth

© 2018 Google

© 2018 INEGI

-6