



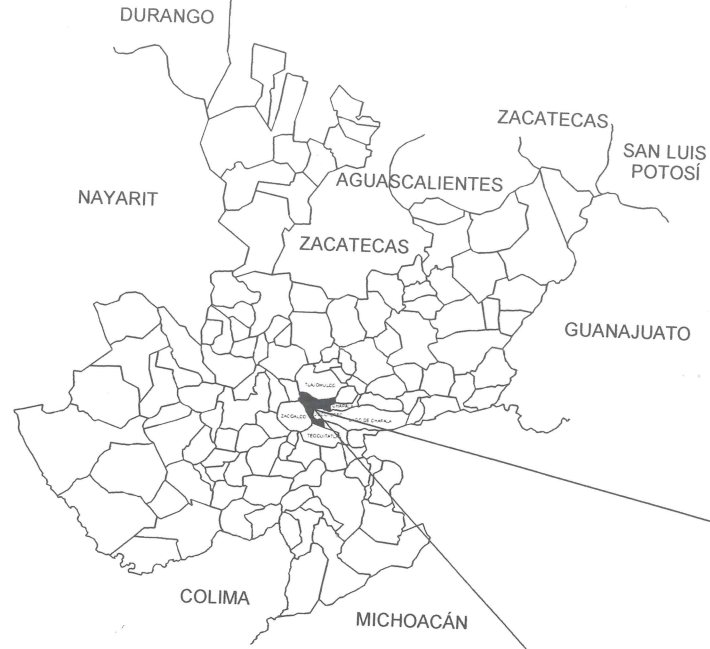

CROQUIS DE LOCALIZACIÓN REGIONAL

CROQUIS DE LOCALIZACIÓN GEOGRÁFICA

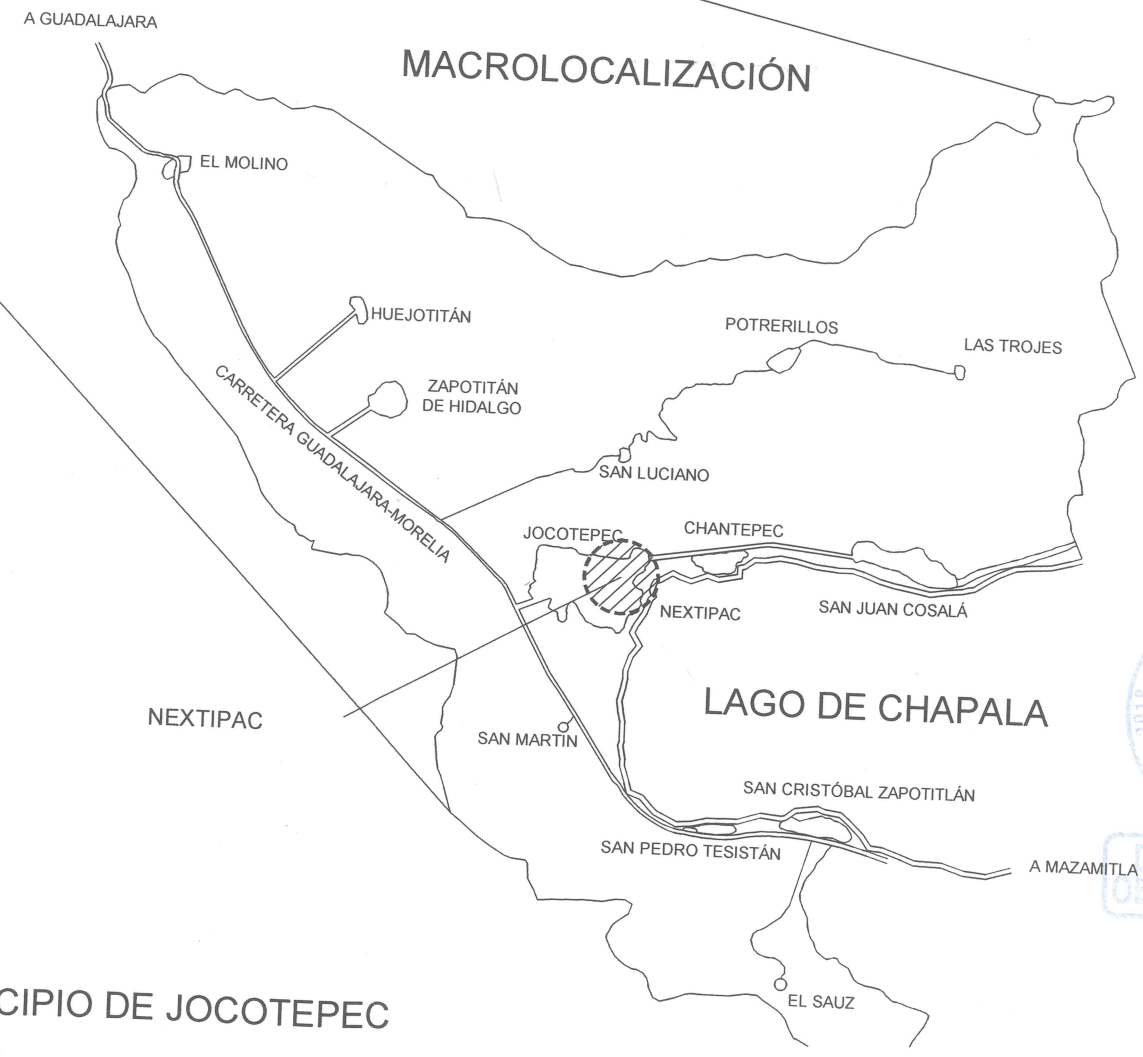


MUNICIPIO DE JOCOTEPEC



Jocotepec
Gobierno Municipal
H. AYUNTAMIENTO
CONSTITUCIONAL DE JOCOTEPEC, JAL.
2018 - 2021
DIRECCIÓN DE OBRAS PÚBLICAS

LEVANTAMIENTO DE ÁREA DE ARROYO EN LA CALLE LIBERTAD ENTRE CALLE COLÓN Y CALLE RICO, EN LA DELEGACIÓN DE NEXTIPAC, EN EL MUNICIPIO DE JOCOTEPEC, JALISCO.

UBICACIÓN

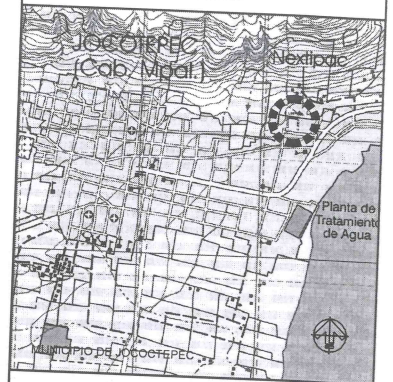

ÁREA A CONSTRUIR

318.00 m2

PROYECTO
REHABILITACIÓN DE RED DE DRENAJE SANITARIO EN CALLE LIBERTAD DE RICO A CRISTÓBAL COLÓN

LOCALIDAD
DELEGACIÓN DE NEXTIPAC

CONTENIDO
MACROLOCALIZACIÓN

PRESIDENTE MUNICIPAL
LIC. JOSÉ MIGUEL GÓMEZ LÓPEZ
COORDINADOR DE GESTIÓN INTERNA DE LA CIUDAD
ING. SERGIO CABRERA
DIRECTOR DE OBRAS PÚBLICAS
ING. HECTOR JESÚS HERNÁNDEZ
TESORERO MUNICIPAL
L.C.P. FRANCISCO DELGADILLO LIMÓN
SÍNDICO MUNICIPAL
LIC. JUAN JOSÉ RAMÍREZ CAMPOS

OBRA
REHABILITACIÓN DE RED DE DRENAJE SANITARIO EN CALLE LIBERTAD DE RICO A CRISTÓBAL COLÓN

SIN ESCALA


FECHA
ABRIL DEL 2020

L-1

CALLE HIDALGO SUR, No. 187C, COL. CENTRO C.P. 45800
TELÉFONO: (01 387) 7832470 EXT.114

DIBUJO
ARQ. ERC
RUTA DE ARCHIVO
C. LIBERTAD (DRENAJE) RAMO 33.dwg

REVISÓ
ARQ. FSS
H. AYUNTAMIENTO
CONSTITUCIONAL DE JOCOTEPEC, JAL.
2018 - 2021

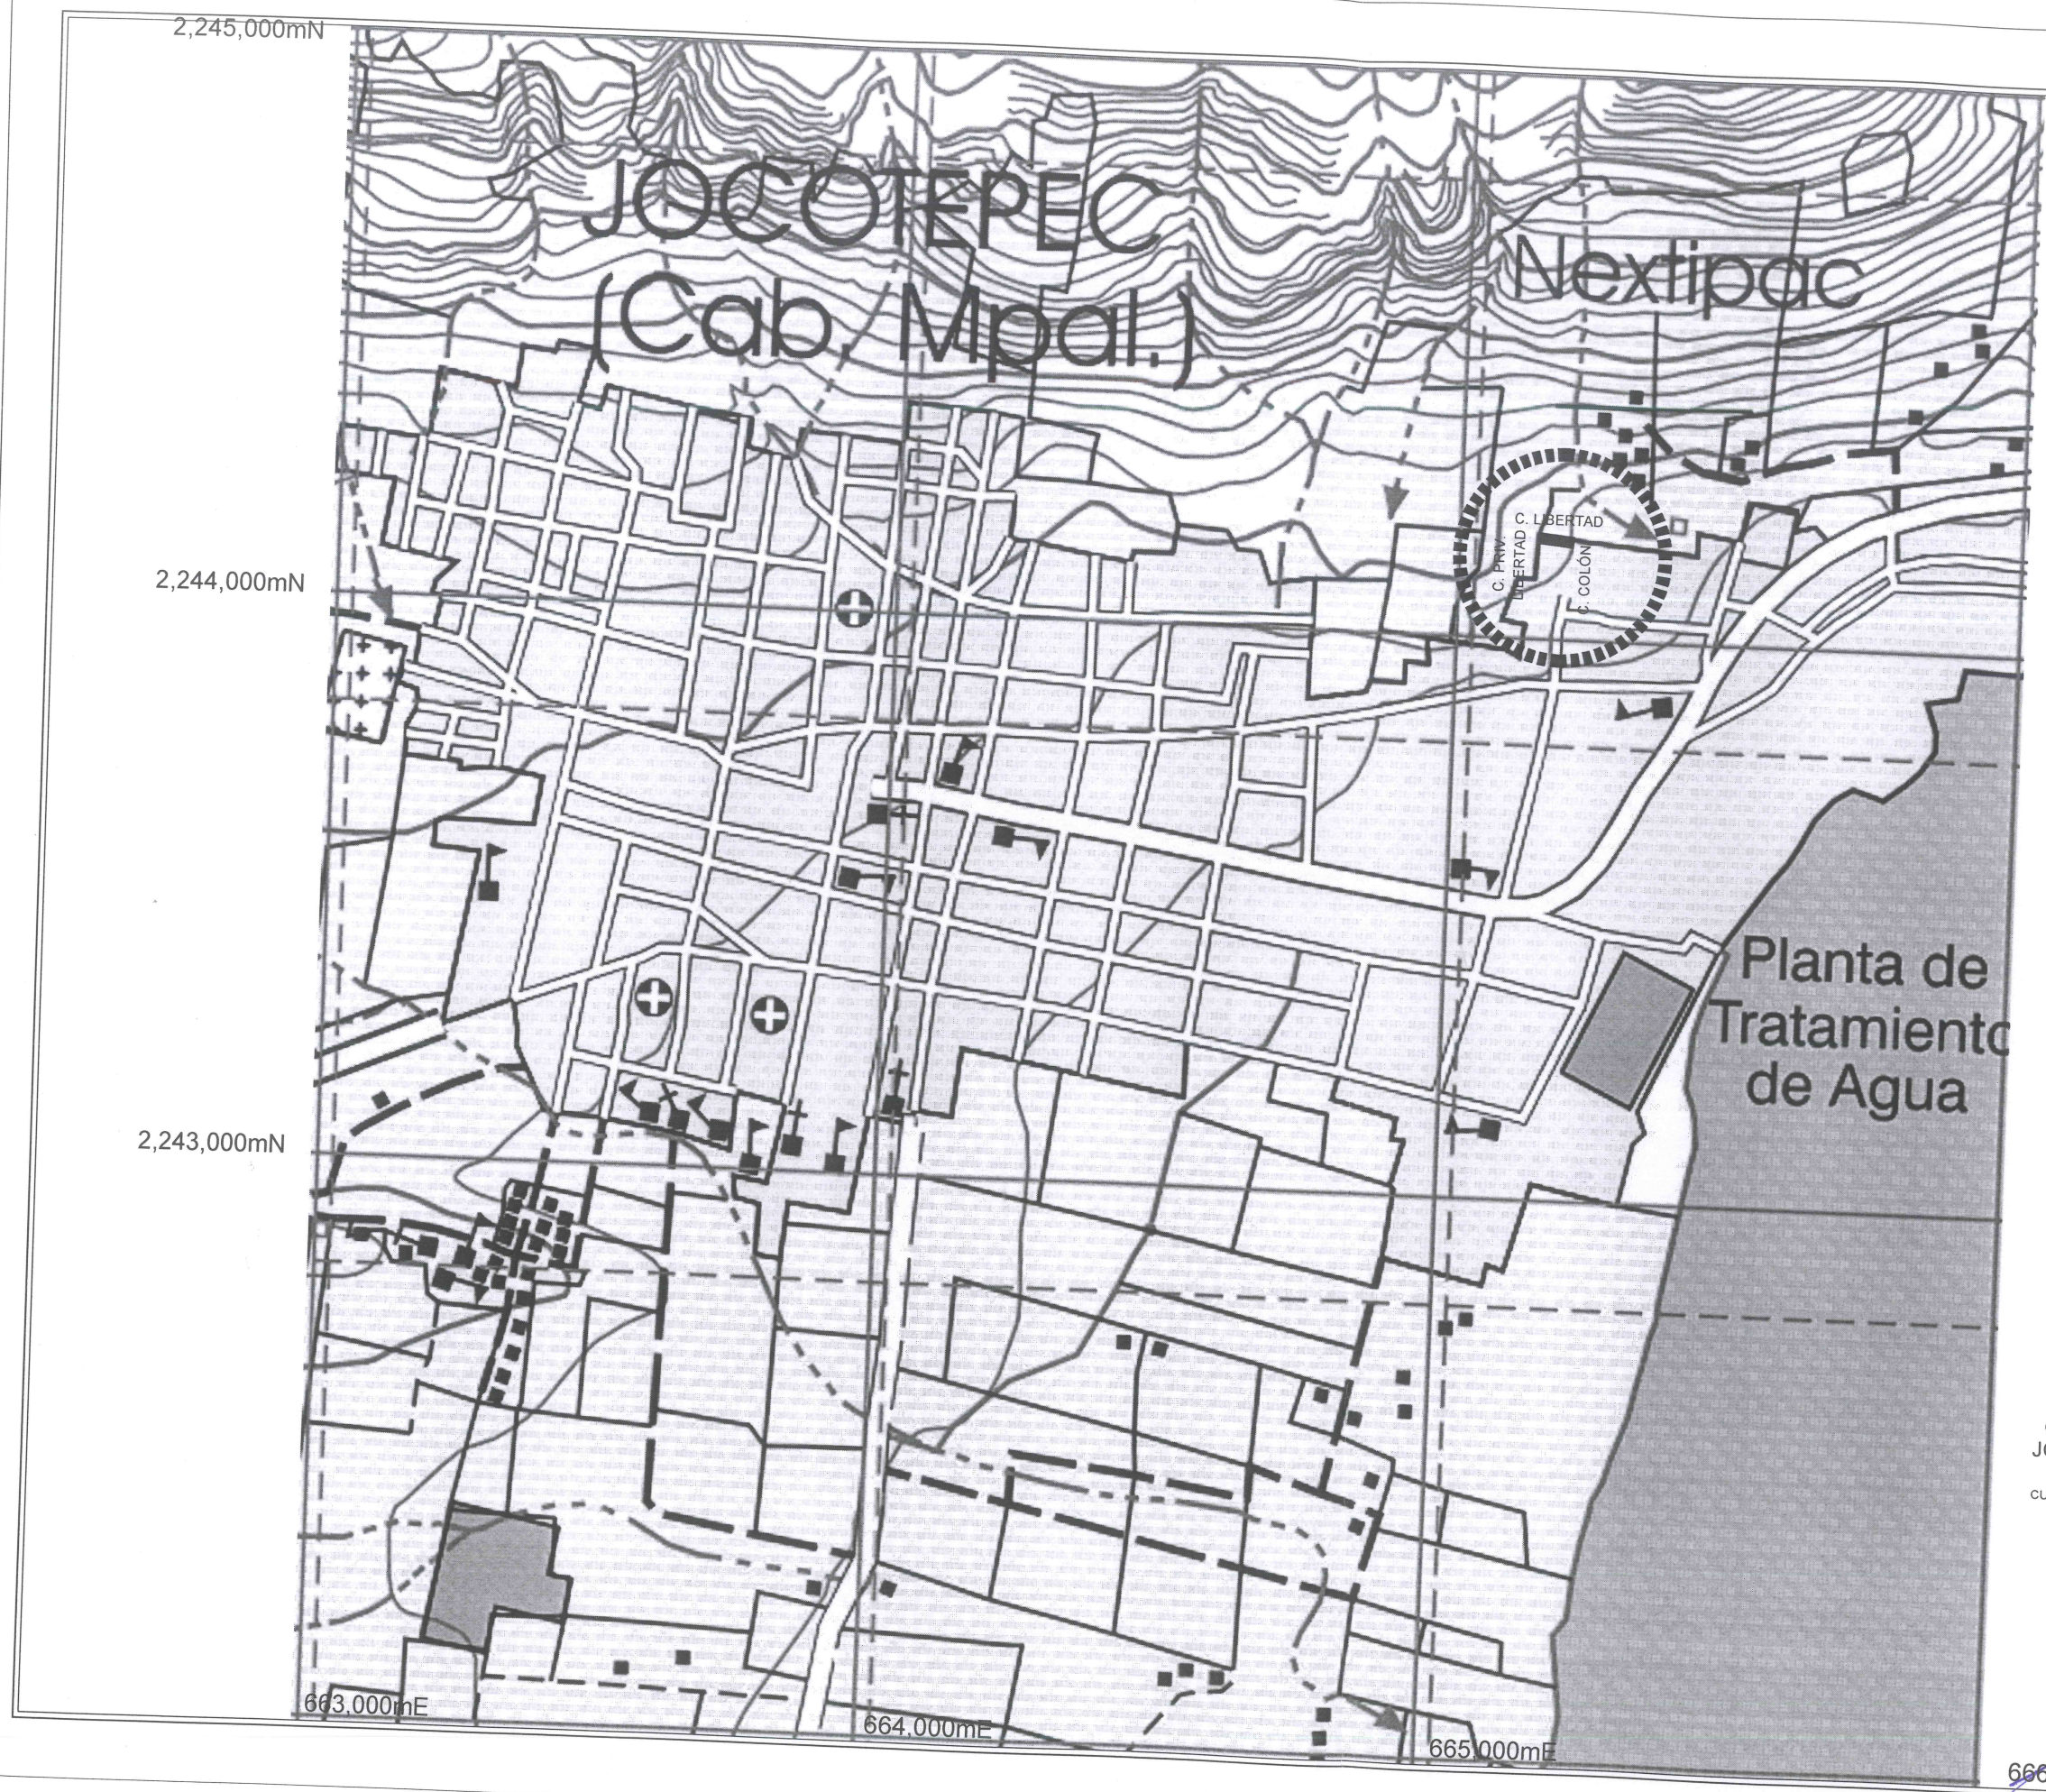

CARTA TOPOGRÁFICA
JOCOTEPEC F13D75
JALISCO
CUADRÍCULA UTM A CADA 1,000m


666,000mE



Jocotepec
Gobierno Municipal
H. AYUNTAMIENTO
CONSTITUCIONAL DE JOCOTEPEC, JAL.
2018 - 2021
DIRECCIÓN DE OBRAS PÚBLICAS

LEVANTAMIENTO DE ÁREA DE ARROYO EN LA CALLE LIBERTAD ENTRE
CALLE COLÓN Y CALLE RICO, EN LA DELEGACIÓN DE NEXTIPAC, EN EL
MUNICIPIO DE JOCOTEPEC, JALISCO.

UBICACIÓN

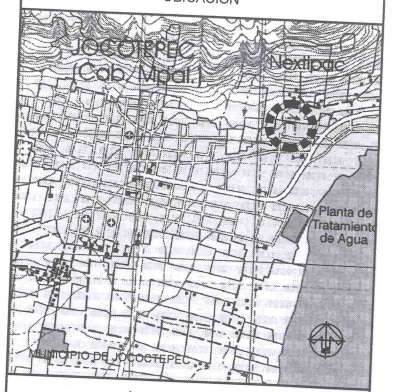

ÁREA A CONSTRUIR

318.00 m²

PROYECTO
REHABILITACIÓN DE RED DE DRENAJE SANITARIO EN
CALLE LIBERTAD DE RICO A CRISTÓBAL COLÓN

LOCALIDAD
DELEGACIÓN DE NEXTIPAC

CONTENIDO
MICROLOCALIZACIÓN

PRESIDENTE MUNICIPAL
LIC. JOSÉ MIGUEL GÓMEZ LÓPEZ
COORDINADOR DE GESTIÓN INTERNA DE LA CIUDAD
ING. SERGIO CABRERA
DIRECTOR DE OBRAS PÚBLICAS
ING. HECTOR JESÚS HERNÁNDEZ
TESORERO MUNICIPAL
L.C.P. FRANCISCO DELGADILLO LIMÓN
SÍNDICO MUNICIPAL
LIC. JUAN JOSÉ RAMÍREZ CAMPOS

OBRA
REHABILITACIÓN DE RED DE DRENAJE
SANITARIO EN CALLE LIBERTAD DE RICO A
CRISTÓBAL COLÓN

SIN ESCALA

FECHA
ABRIL DEL 2020

L-2


CALLE HIDALGO SUR, No. 187C, COL. CENTRO C.P. 45800
TELÉFONO: (01 367) 7632470 EXT.114

DIBUJO
ARQ. ERC
RUTA DE ARCHIVO
C. LIBERTAD (DRENAJE) RAMO 33.dwg

REVISÓ
ARQ. FSS

H. AYUNTAMIENTO
CONSTITUCIONAL DE JOCOTEPEC, JAL.
2018 - 2021

CUADRO DE CONSTRUCCION						
LADO		RUMBO	DISTANCIA	V	COORDENADAS	
EST	PV				Y	X
				1	2,244,361.2014	665,189.6315
1	2	S 84°36'11.22" E	70.044	2	2,244,354.6134	665,259.3650
2	3	N 05°23'48.78" E	4.540	3	2,244,359.1333	665,259.7920
3	4	N 84°36'11.22" W	70.044	4	2,244,365.7212	665,190.0585
4	1	S 05°23'48.78" W	4.540	1	2,244,361.2014	665,189.6315
SUPERFICIE = 318.000 m2						

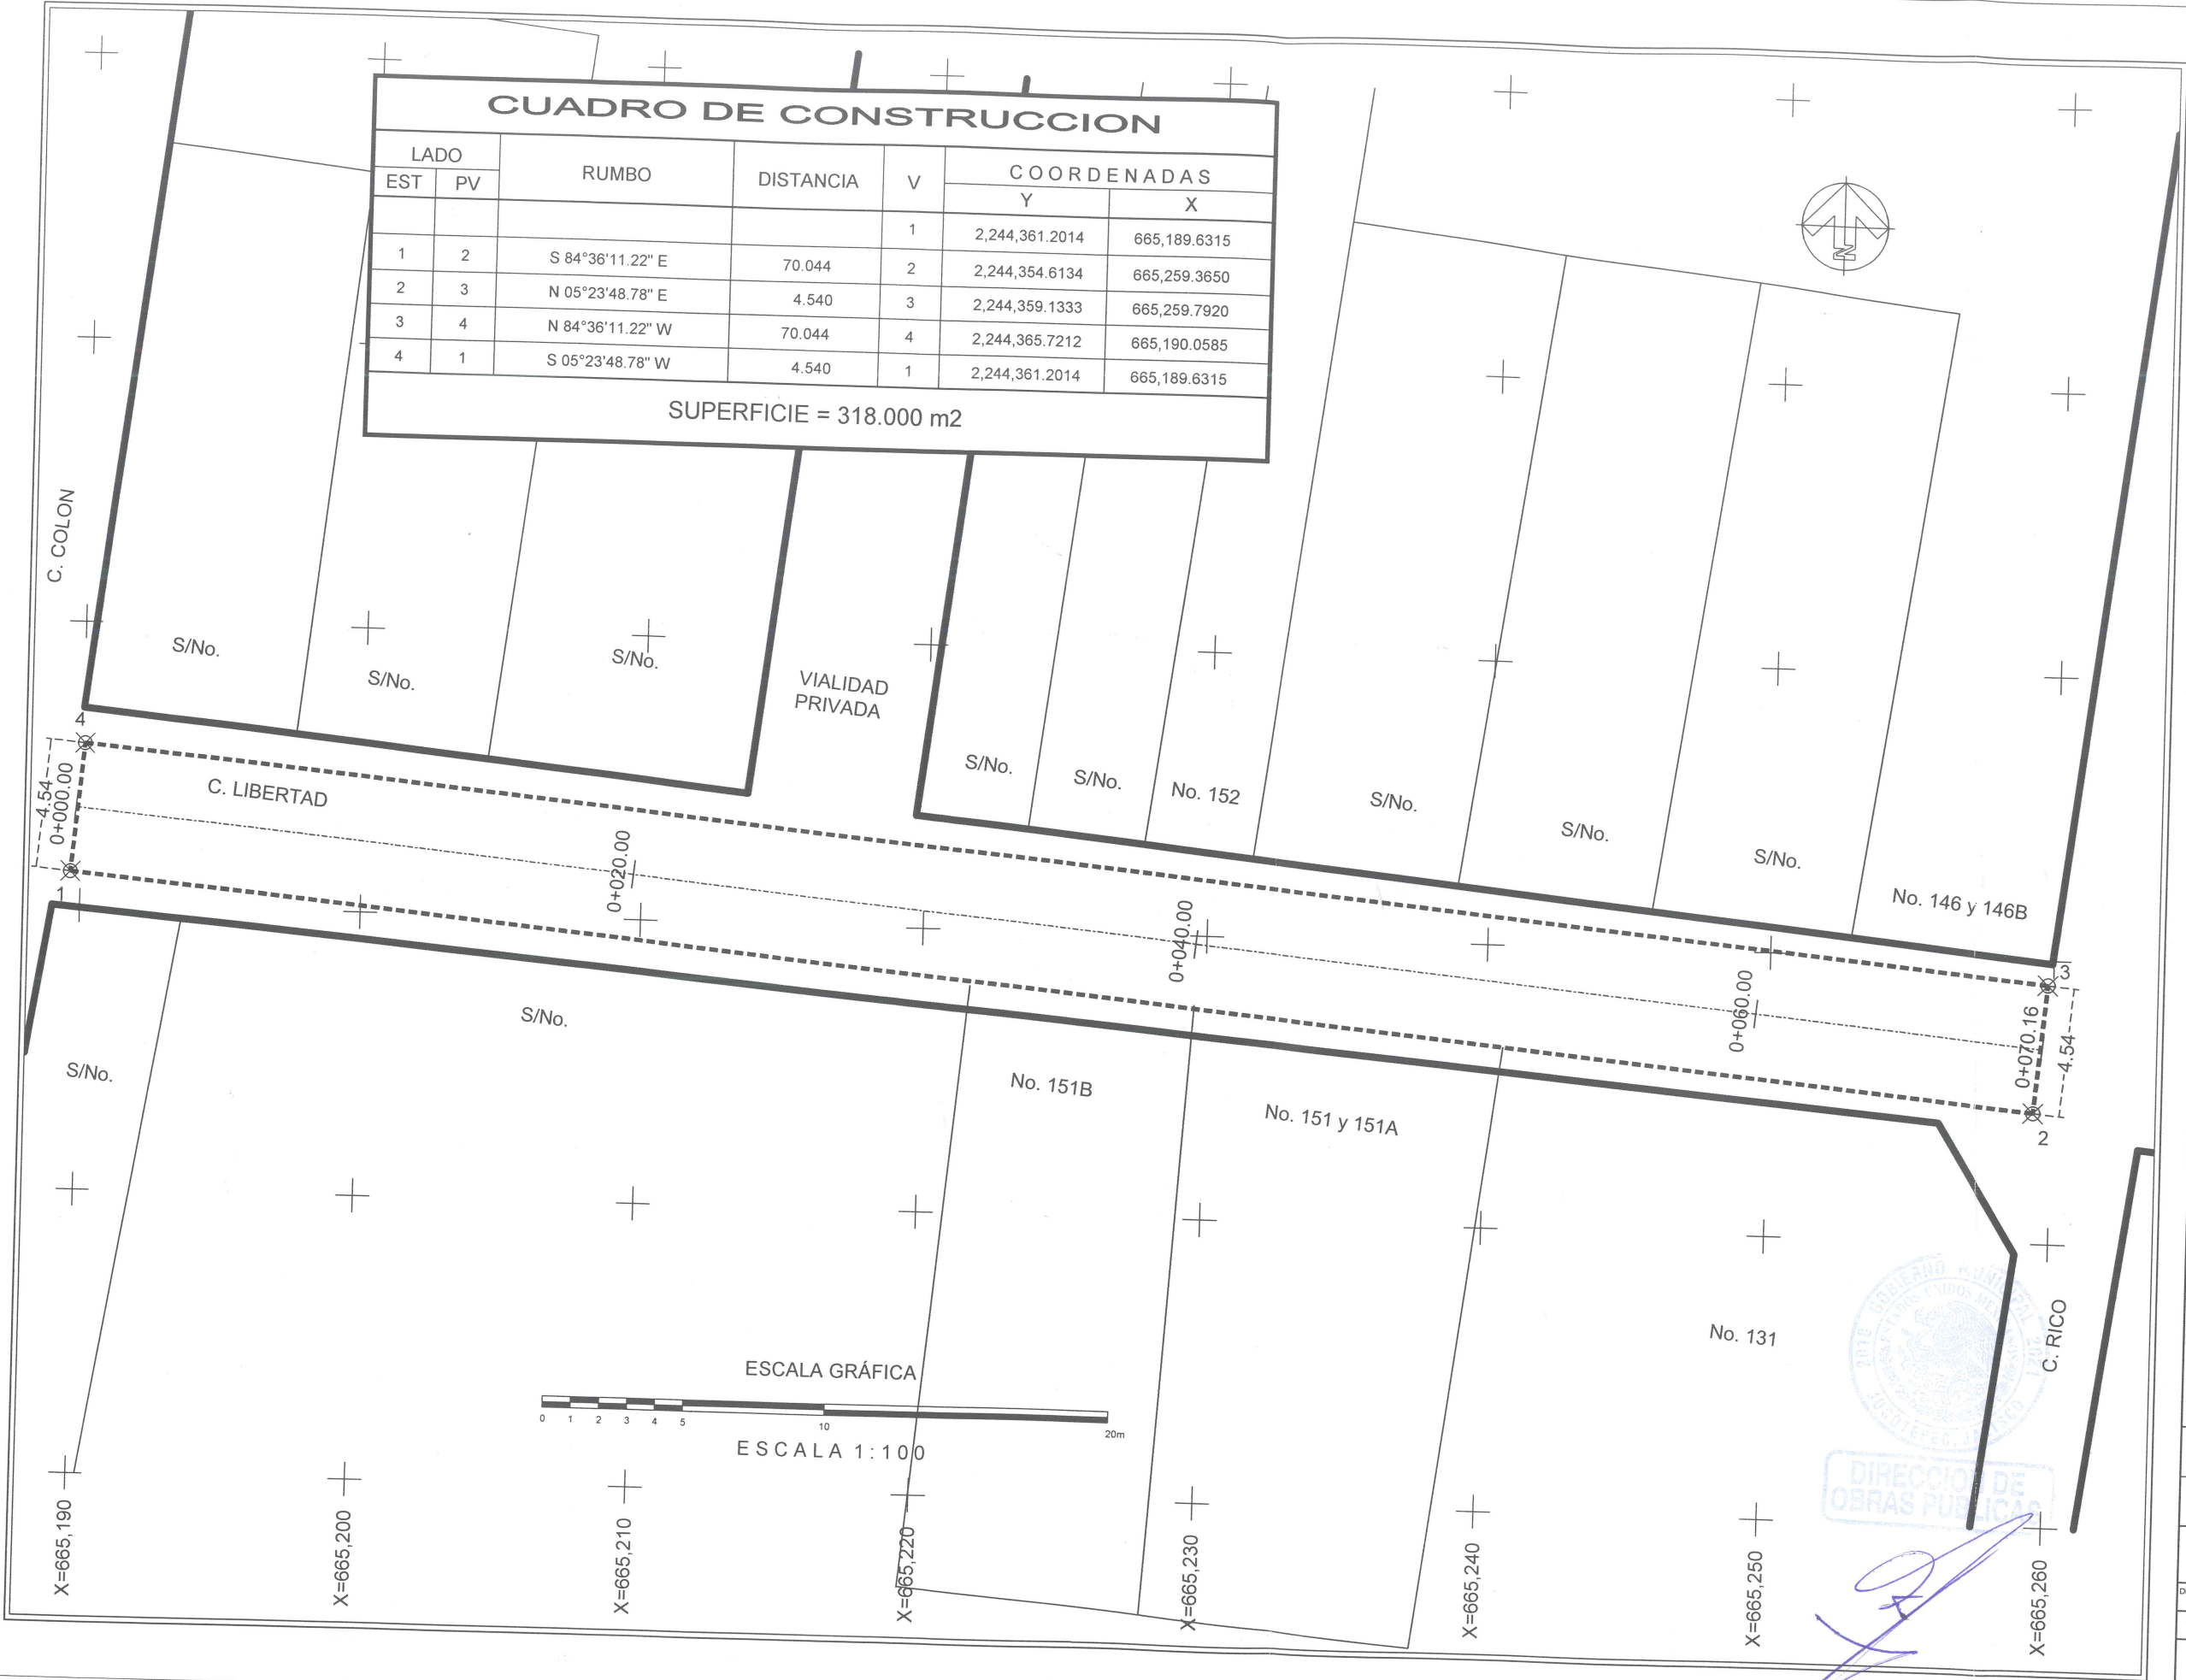



Jocotepec
Gobierno Municipal
H. AYUNTAMIENTO
CONSTITUCIONAL DE JOCOCTEPEC, JAL.
2018 - 2021
DIRECCIÓN DE OBRAS PÚBLICAS

LEVANTAMIENTO DE ÁREA DE ARROYO EN LA CALLE LIBERTAD ENTRE CALLE COLÓN Y CALLE RICO, EN LA DELEGACIÓN DE NEXTIPAC, EN EL MUNICIPIO DE JOCOCTEPEC, JALISCO.

UBICACIÓN



ÁREA A CONSTRUIR

318.00 m2

PROYECTO

REHABILITACIÓN DE RED DE DRENAJE SANITARIO EN CALLE LIBERTAD DE RICO A CRISTÓBAL COLÓN

LOCALIDAD

DELEGACIÓN DE NEXTIPAC

CONTENIDO

LEVANTAMIENTO TOPOGRÁFICO

PRESIDENTE MUNICIPAL
LIC. JOSÉ MIGUEL GÓMEZ LÓPEZ
COORDINADOR DE GESTIÓN INTERNA DE LA CIUDAD
ING. SERGIO CABRERA
DIRECTOR DE OBRAS PÚBLICAS
ING. HECTOR JESÚS HERNÁNDEZ
TESORERO MUNICIPAL
L.C.P. FRANCISCO DELGADILLO LIMÓN
SÍNDICO MUNICIPAL
LIC. JUAN JOSÉ RAMÍREZ CAMPOS

OBRA

REHABILITACIÓN DE RED DE DRENAJE SANITARIO EN CALLE LIBERTAD DE RICO A CRISTÓBAL COLÓN

ESCALA 1:100

FECHA

ABRIL DEL 2020

CALLE HIDALGO SUR, No. 187C, COL. CENTRO C.P. 45800
TELÉFONO: (01 387) 7632470 EXT. 114

DIBUJO ARQ. ERC


REVISÓ ARQ. FSS

RUTA DE ARCHIVO

C. LIBERTAD (DRENAJE) RAMO 33.dwg

H. AYUNTAMIENTO
CONSTITUCIONAL DE JOCOCTEPEC, JAL.
2018 - 2021

L-3

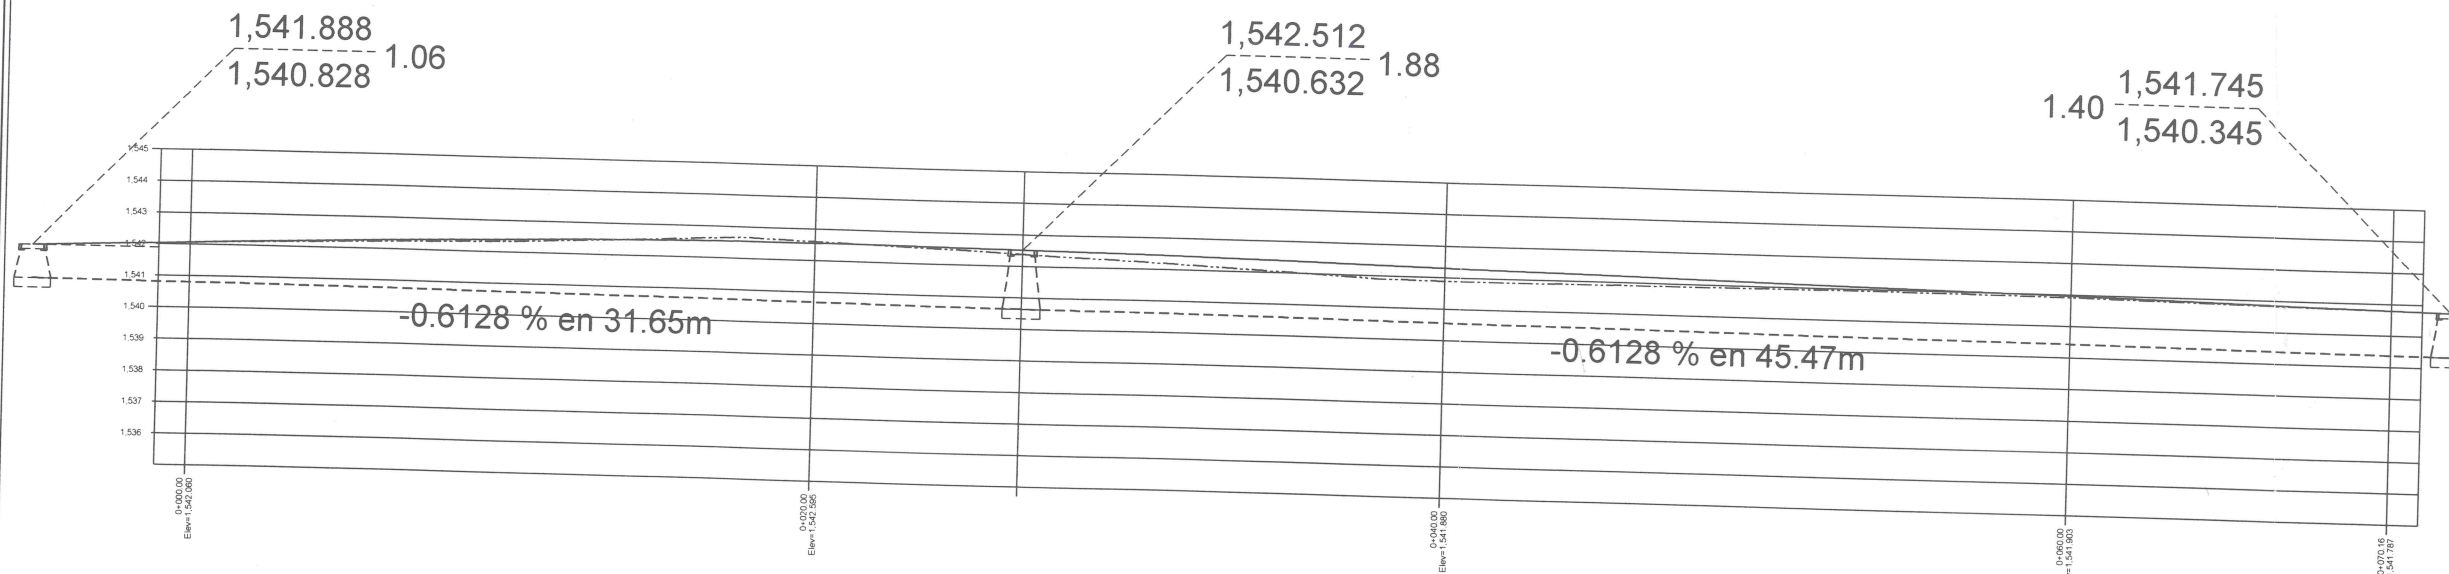

PERFIL CALLE LIBERTAD
ESCALA HORIZONTAL 1 : 1000
ESCALA VERTICAL 1 : 1000



Jocotepec
Gobierno Municipal
H. AYUNTAMIENTO
CONSTITUCIONAL DE JOCOTEPEC, JAL.
2018 - 2021
DIRECCIÓN DE OBRAS PÚBLICAS

LEVANTAMIENTO DE ÁREA DE ARROYO EN LA CALLE LIBERTAD ENTRE
CALLE COLÓN Y CALLE RICO, EN LA DELEGACIÓN DE NEXTIPAC, EN EL
MUNICIPIO DE JOCOTEPEC, JALISCO.

UBICACIÓN



ÁREA A CONSTRUIR

318.00 m²

PROYECTO
REHABILITACIÓN DE RED DE DRENAJE SANITARIO EN
CALLE LIBERTAD DE RICO A CRISTÓBAL COLÓN

LOCALIDAD
DELEGACIÓN DE NEXTIPAC

CONTENIDO
PERFIL LONGITUDINAL RED
DE DRENAJE SANITARIO

PRESIDENTE MUNICIPAL
LIC. JOSÉ MIGUEL GÓMEZ LÓPEZ
COORDINADOR DE GESTIÓN INTERNA DE LA CIUDAD
ING. SERGIO CABRERA
DIRECTOR DE OBRAS PÚBLICAS
ING. HECTOR JESÚS HERNÁNDEZ
TESORERO MUNICIPAL
L. C. P. FRANCISCO DELGADILLO LIMÓN
SÍNDICO MUNICIPAL
LIC. JUAN JOSÉ RAMÍREZ CAMPOS

OBRA
REHABILITACIÓN DE RED DE DRENAJE
SANITARIO EN CALLE LIBERTAD DE RICO A
CRISTÓBAL COLÓN

SIN ESCALA

FECHA
ABRIL DEL 2020


L-4

CALLE HIDALGO SUR, No. 187C, COL. CENTRO C.P. 45800
TELÉFONO: (01 387) 7632470 EXT.114

DIBUJO ARQ. ERC REVISÓ ARQ. FSS

ruta de archivo
C. LIBERTAD (DRENAJE) RAMO 33.dwg

H. AYUNTAMIENTO
CONSTITUCIONAL DE JOCOTEPEC, JAL.
2018 - 2021

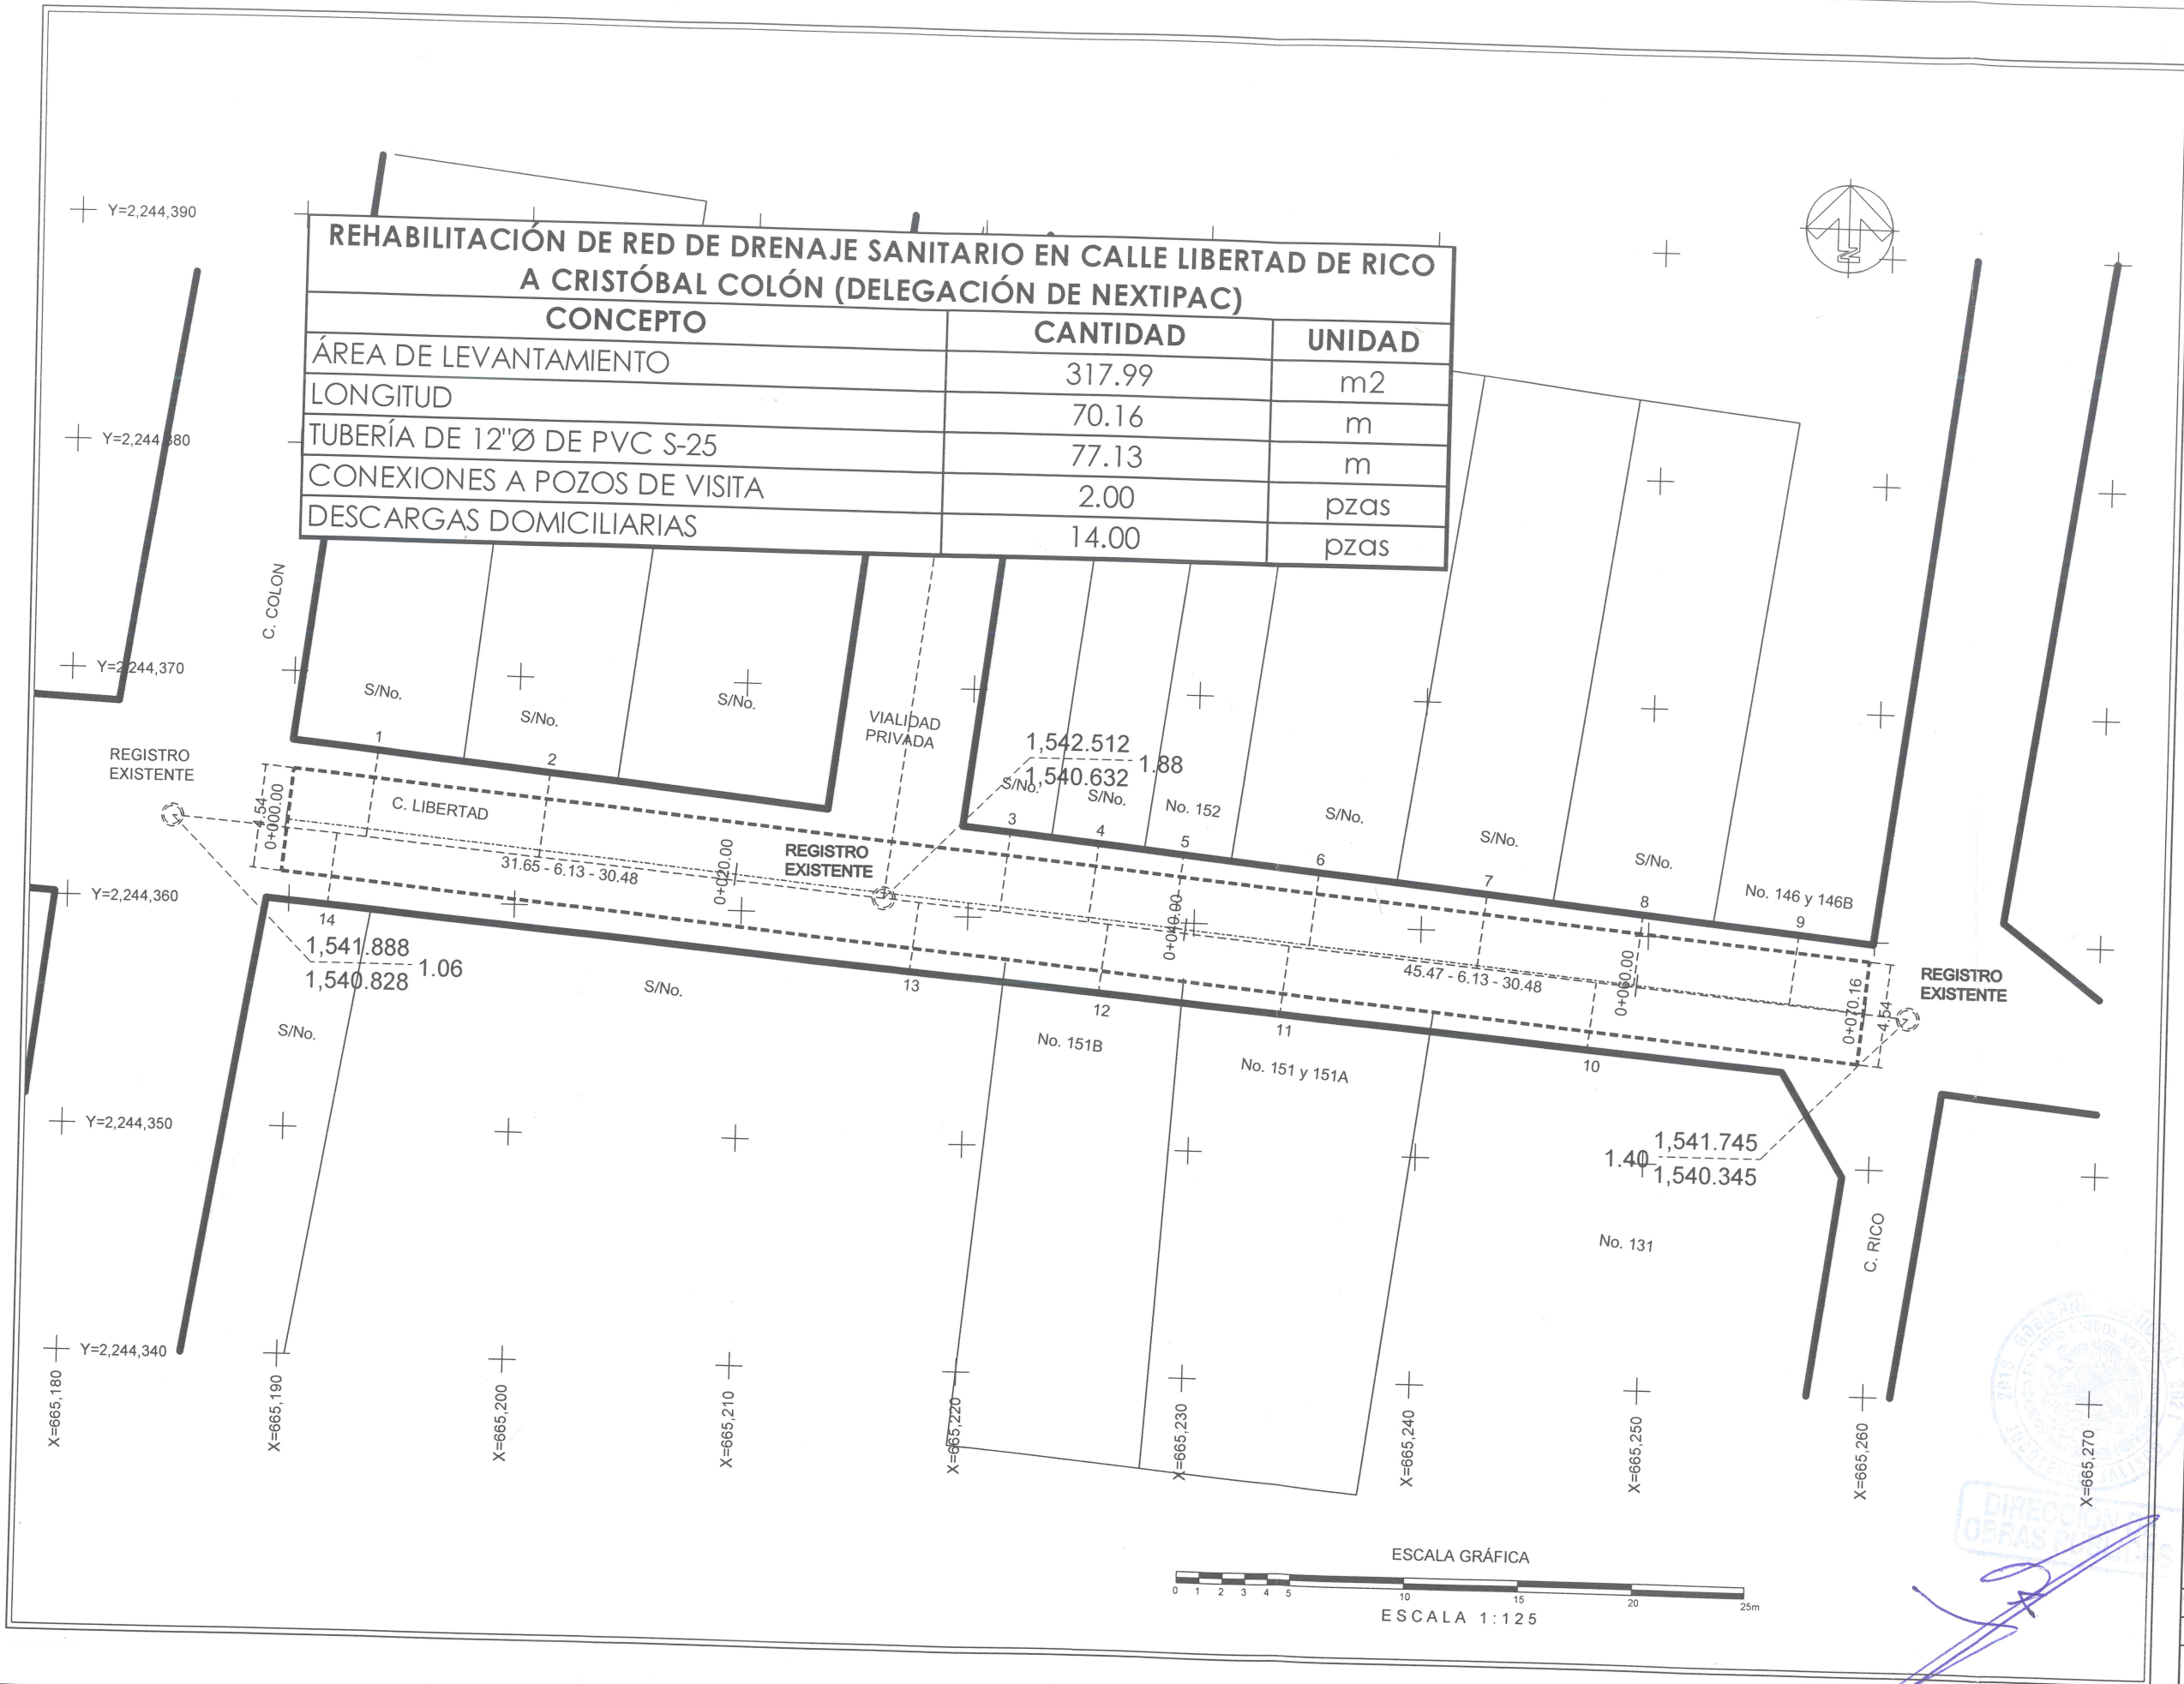

REHABILITACIÓN DE RED DE DRENAJE SANITARIO EN CALLE LIBERTAD DE RICO A CRISTÓBAL COLÓN (DELEGACIÓN DE NEXTIPAC)		
CONCEPTO	CANTIDAD	UNIDAD
ÁREA DE LEVANTAMIENTO	317.99	m2
LONGITUD	70.16	m
TUBERÍA DE 12"Ø DE PVC S-25	77.13	m
CONEXIONES A POZOS DE VISITA	2.00	pzas
DESCARGAS DOMICILIARIAS	14.00	pzas





Jocotepec
Gobierno Municipal
H. AYUNTAMIENTO
CONSTITUCIONAL DE JOCOOTPEC, JAL.
2018 - 2021
DIRECCIÓN DE OBRAS PÚBLICAS

LEVANTAMIENTO DE ÁREA DE ARROYO EN LA CALLE LIBERTAD ENTRE CALLE COLÓN Y CALLE RICO, EN LA DELEGACIÓN DE NEXTIPAC, EN EL MUNICIPIO DE JOCOOTPEC, JALISCO.

UBICACIÓN



ÁREA A CONSTRUIR

318.00 m2

PROYECTO

REHABILITACIÓN DE RED DE DRENAJE SANITARIO EN CALLE LIBERTAD DE RICO A CRISTÓBAL COLÓN

LOCALIDAD

DELEGACIÓN DE NEXTIPAC

CONTENIDO

PROYECTO RED DE DRENAJE SANITARIO

PRESIDENTE MUNICIPAL
LIC. JOSÉ MIGUEL GÓMEZ LÓPEZ
COORDINADOR DE GESTIÓN INTERNA DE LA CIUDAD
ING. SERGIO CABRERA
DIRECTOR DE OBRAS PÚBLICAS
ING. HECTOR JESÚS HERNÁNDEZ
TESORERO MUNICIPAL
L.C.P. FRANCISCO DELGADILLO LIMÓN
SÍNDICO MUNICIPAL
LIC. JUAN JOSÉ RAMÍREZ CAMPOS

OBRA

REHABILITACIÓN DE RED DE DRENAJE SANITARIO EN CALLE LIBERTAD DE RICO A CRISTÓBAL COLÓN

ESCALA 1:125

FECHA

ABRIL DEL 2020

L-5

CALLE HIDALGO SUR, No. 187C, COL. CENTRO C.P. 45800
TELÉFONO: (01 387) 7832470 EXT.114

DIBUJO

ARQ. ERC


REVISÓ

ARQ. FSS

RUTA DE ARCHIVO

C. LIBERTAD (DRENAJE) RAMO 33.dwg

H. AYUNTAMIENTO
CONSTITUCIONAL DE JOCOOTPEC, JAL.
2018 - 2021

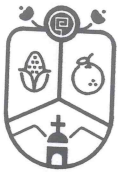


Jocotepec
Gobierno Municipal

H. AYUNTAMIENTO
CONSTITUCIONAL DE JOCOCTEPEC, JAL.
2018 - 2021

DIRECCIÓN DE OBRAS PÚBLICAS

LEVANTAMIENTO DE ÁREA DE ARROYO EN LA CALLE LIBERTAD ENTRE
CALLE COLÓN Y CALLE RICO, EN LA DELEGACIÓN DE NEXTIPAC, EN EL
MUNICIPIO DE JOCOCTEPEC, JALISCO.

UBICACIÓN

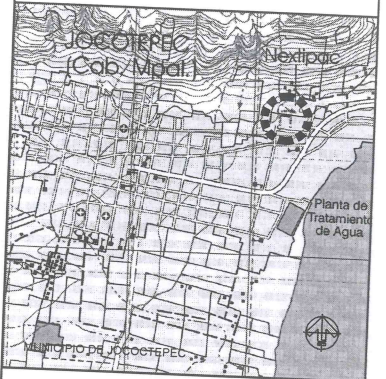

ÁREA A CONSTRUIR

318.00 m2

PROYECTO
REHABILITACIÓN DE RED DE DRENAJE SANITARIO EN
CALLE LIBERTAD DE RICO A CRISTÓBAL COLÓN

LOCALIDAD
DELEGACIÓN DE NEXTIPAC

CONTENIDO
PUNTOS GEOGRÁFICOS Y
UTM

PRESIDENTE MUNICIPAL
LIC. JOSÉ MIGUEL GÓMEZ LÓPEZ
COORDINADOR DE GESTIÓN INTERNA DE LA CIUDAD
ING. SERGIO CABRERA
DIRECTOR DE OBRAS PÚBLICAS
ING. HECTOR JESÚS HERNÁNDEZ
TESORERO MUNICIPAL
L.C.P. FRANCISCO DELGADILLO LIMÓN
SÍNDICO MUNICIPAL
LIC. JUAN JOSÉ RAMÍREZ CAMPOS

OBRA
REHABILITACIÓN DE RED DE DRENAJE
SANITARIO EN CALLE LIBERTAD DE RICO A
CRISTÓBAL COLÓN

ESCALA 1:100

FECHA
ABRIL DEL 2020


L-7

CALLE HIDALGO SUR, No. 187C, COL. CENTRO C.P. 45800
TELÉFONO: (01 387) 7832470 EXT.114

DIBUJO ARQ. ERC REVISÓ ARQ. FSS


RUTA DE ARCHIVO
C. LIBERTAD (DRENAJE) RAMO 33.dwg


H. AYUNTAMIENTO
CONSTITUCIONAL DE JOCOCTEPEC, JAL.
2018 - 2021

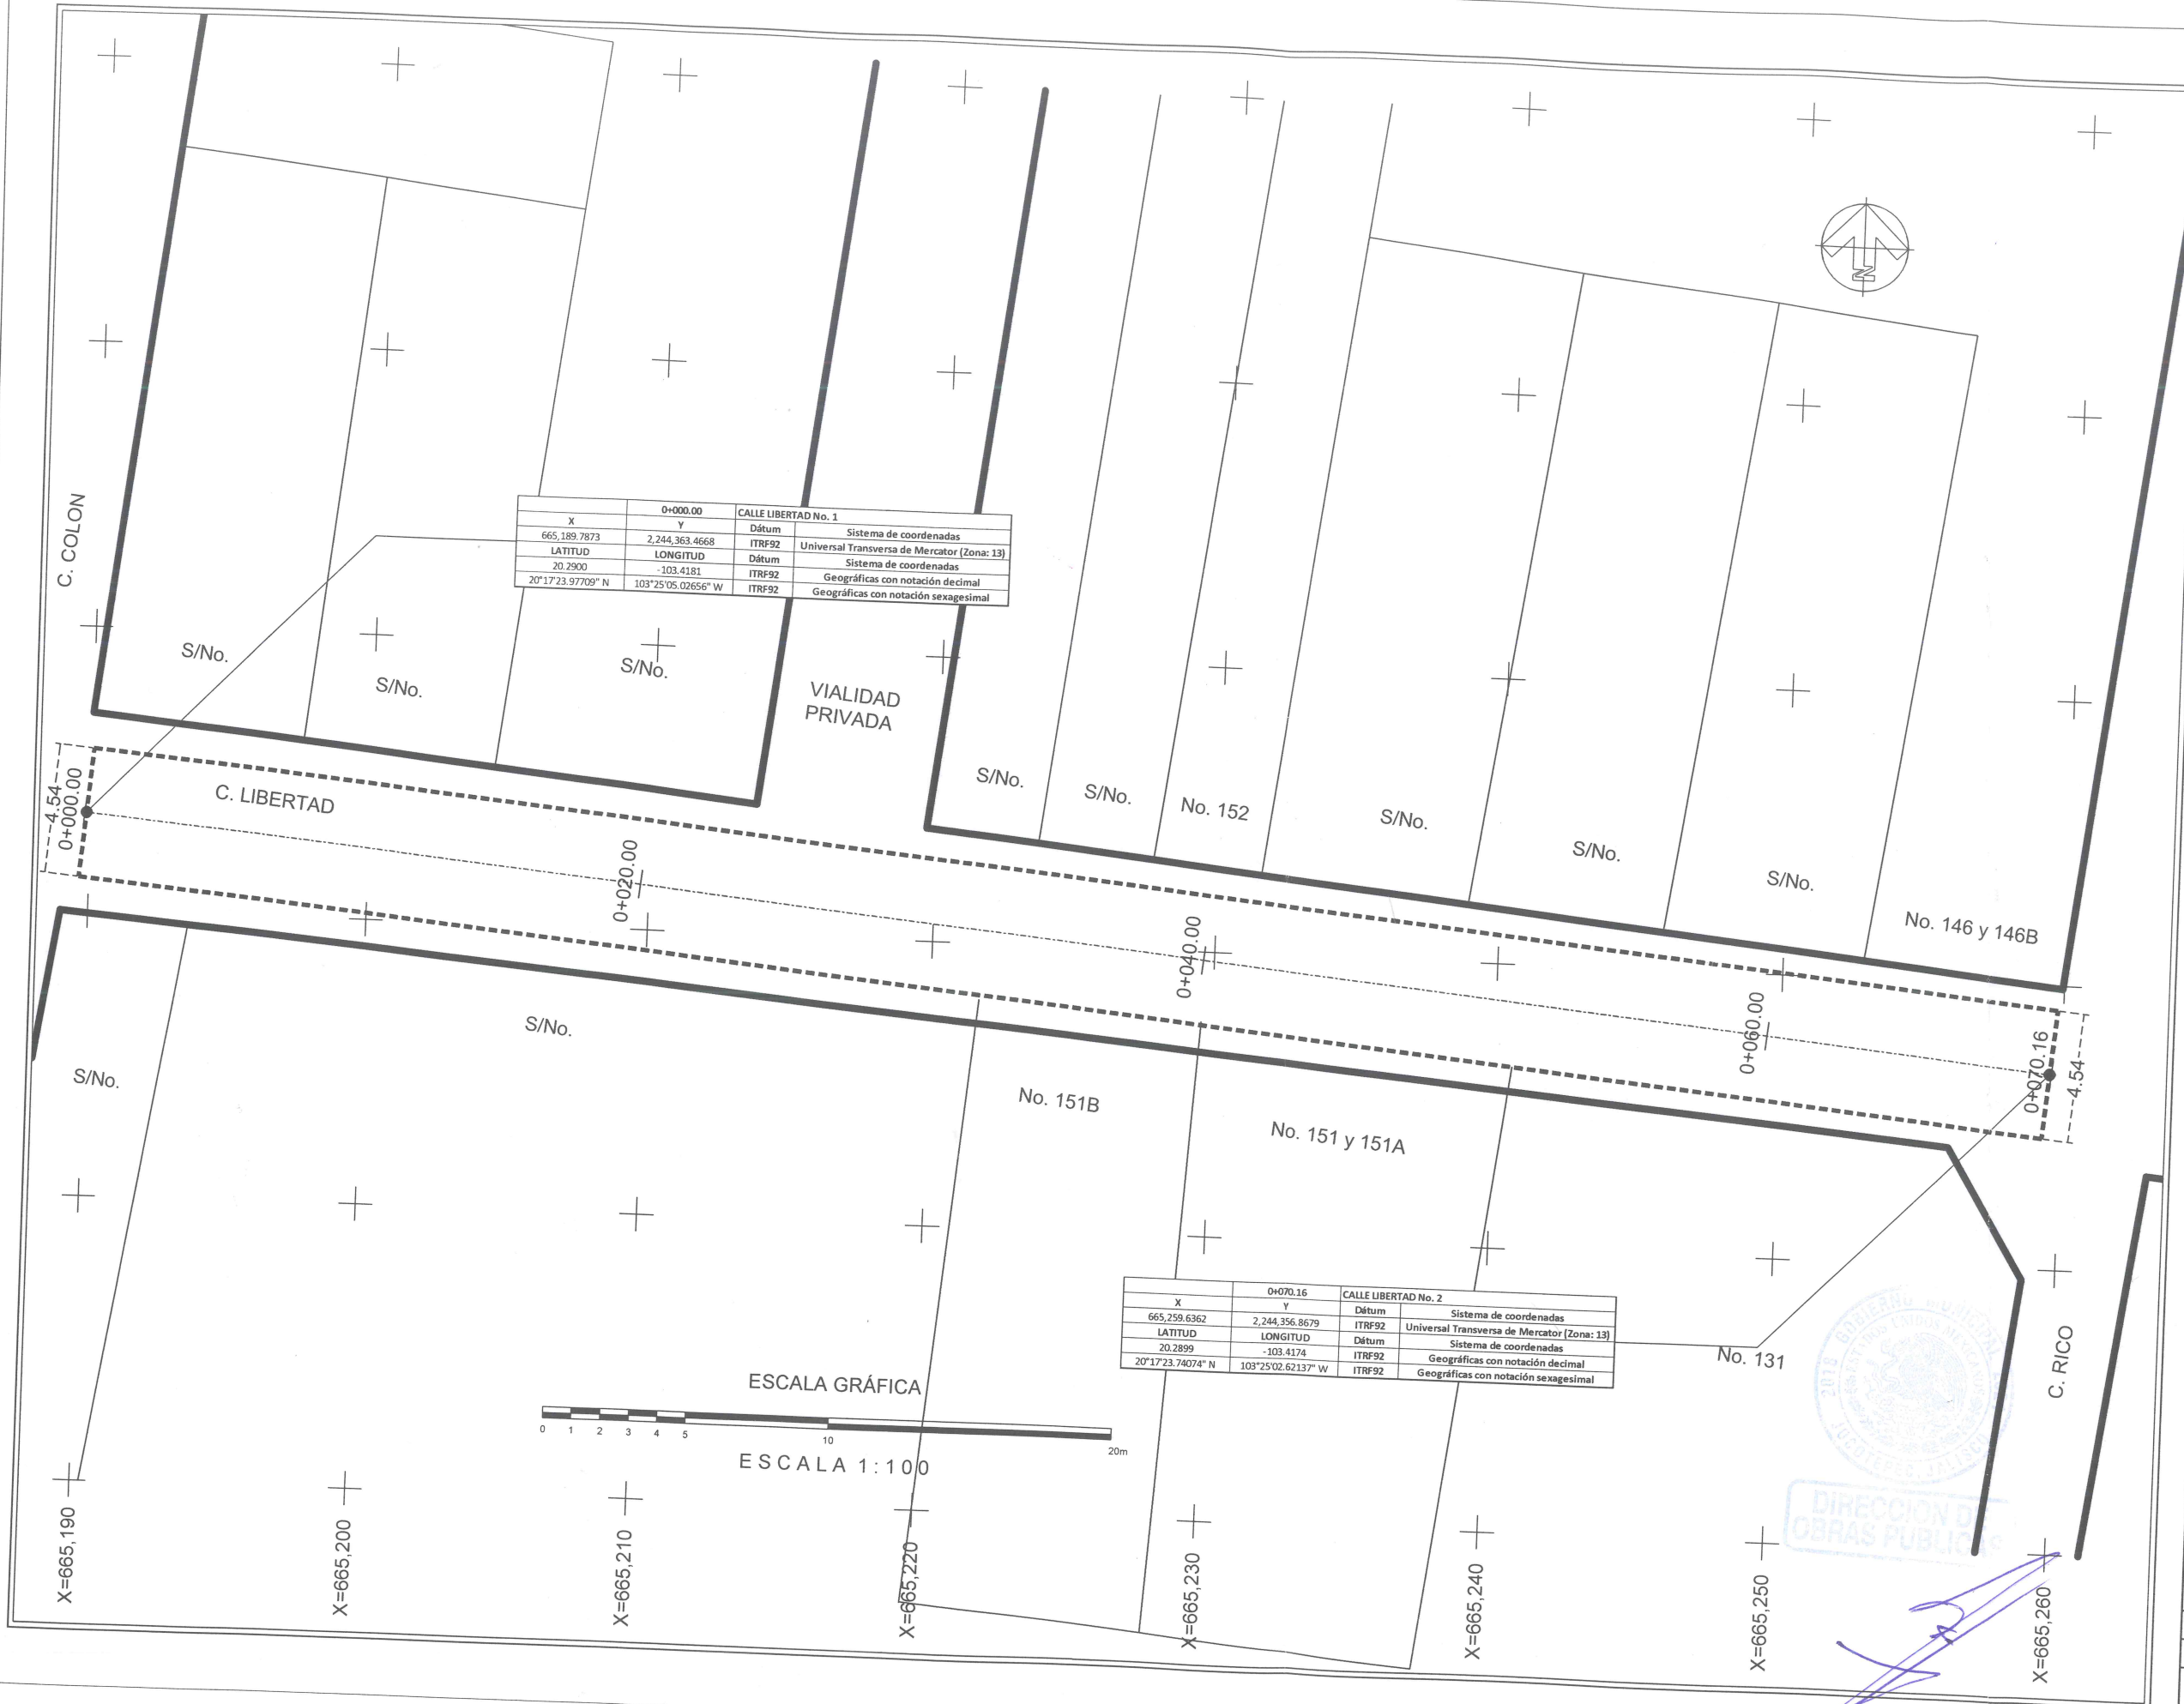

0+000.00		CALLE LIBERTAD No. 1	
X	Y	Dátum	Sistema de coordenadas
665,189.7873	2,244,363.4668	ITRF92	Universal Transversa de Mercator (Zona: 13)
LATITUD	LONGITUD	Dátum	Sistema de coordenadas
20.2900	-103.4181	ITRF92	Geográficas con notación decimal
20°17'23.97709" N	103°25'05.02656" W	ITRF92	Geográficas con notación sexagesimal

0+070.16		CALLE LIBERTAD No. 2	
X	Y	Dátum	Sistema de coordenadas
665,259.6362	2,244,356.8679	ITRF92	Universal Transversa de Mercator (Zona: 13)
LATITUD	LONGITUD	Dátum	Sistema de coordenadas
20.2899	-103.4174	ITRF92	Geográficas con notación decimal
20°17'23.74074" N	103°25'02.62137" W	ITRF92	Geográficas con notación sexagesimal

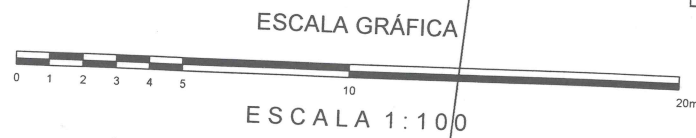

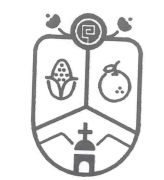

Jocotepec
 Gobierno Municipal
 H. AYUNTAMIENTO
 CONSTITUCIONAL DE JOCOOTPEC, JAL.
 2018 - 2021
 DIRECCIÓN DE OBRAS PÚBLICAS

LEVANTAMIENTO DE ÁREA DE ARROYO EN LA CALLE LIBERTAD ENTRE CALLE COLÓN Y CALLE RICO, EN LA DELEGACIÓN DE NEXTIPAC, EN EL MUNICIPIO DE JOCOOTPEC, JALISCO.

UBICACIÓN



ÁREA A CONSTRUIR

318.00 m2

PROYECTO
 REHABILITACIÓN DE RED DE DRENAJE SANITARIO EN CALLE LIBERTAD DE RICO A CRISTÓBAL COLÓN

LOCALIDAD
 DELEGACIÓN DE NEXTIPAC

CONTENIDO
 LOCALIZACIÓN EN GOOGLE

PRESIDENTE MUNICIPAL
 LIC. JOSÉ MIGUEL GÓMEZ LÓPEZ
 COORDINADOR DE GESTIÓN INTERNA DE LA CIUDAD
 ING. SERGIO CABRERA
 DIRECTOR DE OBRAS PÚBLICAS
 ING. HECTOR JESÚS HERNÁNDEZ
 TESORERO MUNICIPAL
 L.C.P. FRANCISCO DELGADILLO LIMÓN
 SÍNDICO MUNICIPAL
 LIC. JUAN JOSÉ RAMÍREZ CAMPOS

OBRA
 REHABILITACIÓN DE RED DE DRENAJE SANITARIO EN CALLE LIBERTAD DE RICO A CRISTÓBAL COLÓN

ESCALA 1:100

FECHA
 ABRIL DEL 2020

L-8

CALLE HIDALGO SUR, No. 187C, COL. CENTRO C.P. 45800
 TELÉFONO: (01 387) 7632470 EXT.114

DIBUJO
 ARQ. ERC
 REVISÓ
 ARQ. FSS

ruta de archivo
 C. LIBERTAD (DRENAJE) RAMO 33.dwg

H. AYUNTAMIENTO
 CONSTITUCIONAL DE JOCOOTPEC, JAL.
 2018 - 2021

Fechas de imágenes: 12/26/2016 13 Q 665227.39 m E 2244391.52 m N elevación 1549 m alt. ojo 2.88 km

