

LÍNEA DE DRENAJE SANITARIO		
CALLE RODRIGO DE TRIANA		
TUBERÍA DE 10"Ø PVC	78.10	m
POZOS DE VISITA	2.00	pzas
CONEXIÓN A POZO DE VISITA	1.00	pza

LÍNEA DE DRENAJE PLUVIAL		
CALLE RODRIGO DE TRIANA		
TUBERÍA DE 8"Ø PVC	70.50	m
CONEXIÓN A BOCA DE TORMENTA	1.00	pza

Jocotepec
Gobierno Municipal
H. AYUNTAMIENTO
CONSTITUCIONAL DE JOCOCTEPEC, JAL.
2018 - 2021
DIRECCIÓN DE OBRAS PÚBLICAS

LEVANTAMIENTO DE ÁREA DE ARROYO EN LA CALLE RIGO DE TRIANA EN LA CABECERA MUNICIPAL, EN EL MUNICIPIO DE JOCOCTEPEC, JALISCO.

UBICACIÓN

Planta de Tratamiento de Agua
MUNICIPIO DE JOCOCTEPEC

ÁREA A CONSTRUIR

271.066 m2

PROYECTO

CONSTRUCCIÓN DE LÍNEA DE DRENAJE SANITARIO Y DRENAJE PLUVIAL EN LA CALLE RODRIGO DE TRIANA

LOCALIDAD

CABECERA MUINICIPAL

CONTENIDO

PROYECTO LÍNEAS DE DRENAJE SANITARIO Y DRENAJE PLUVIAL

PRESIDENTE MUNICIPAL
LIC. JOSÉ MIGUEL GÓMEZ LÓPEZ

COORDINADOR DE GESTIÓN INTERNA DE LA CIUDAD
ING. SERGIO CABRERA

DIRECTOR DE OBRAS PÚBLICAS
ING. JUAN MANUEL GARCÍA ESCOTO

TESORERO MUNICIPAL
L.C.P. FRANCISCO DELGADILLO LIMÓN

SÍNDICO MUNICIPAL
LIC. JUAN JOSÉ RAMÍREZ CAMPOS

OBRA

CONSTRUCCIÓN DE LÍNEA DE DRENAJE SANITARIO Y DRENAJE PLUVIAL EN LA CALLE RODRIGO DE TRIANA


ESCALA 1:125	L-5
FECHA FEBRERO DEL 2020	

CALLE HIDALGO SUR, No. 187C, COL. CENTRO C.P. 45800
TELÉFONO: (01 387) 7832470 EXT.114

DIBUJO ARQ. ERC	REVISÓ ARQ. FSS
--------------------	--------------------

RUTA DE ARCHIVO
C. RODRIGO DE TRIANA.dwg

H. AYUNTAMIENTO
CONSTITUCIONAL DE JOCOCTEPEC, JAL.
2018 - 2021

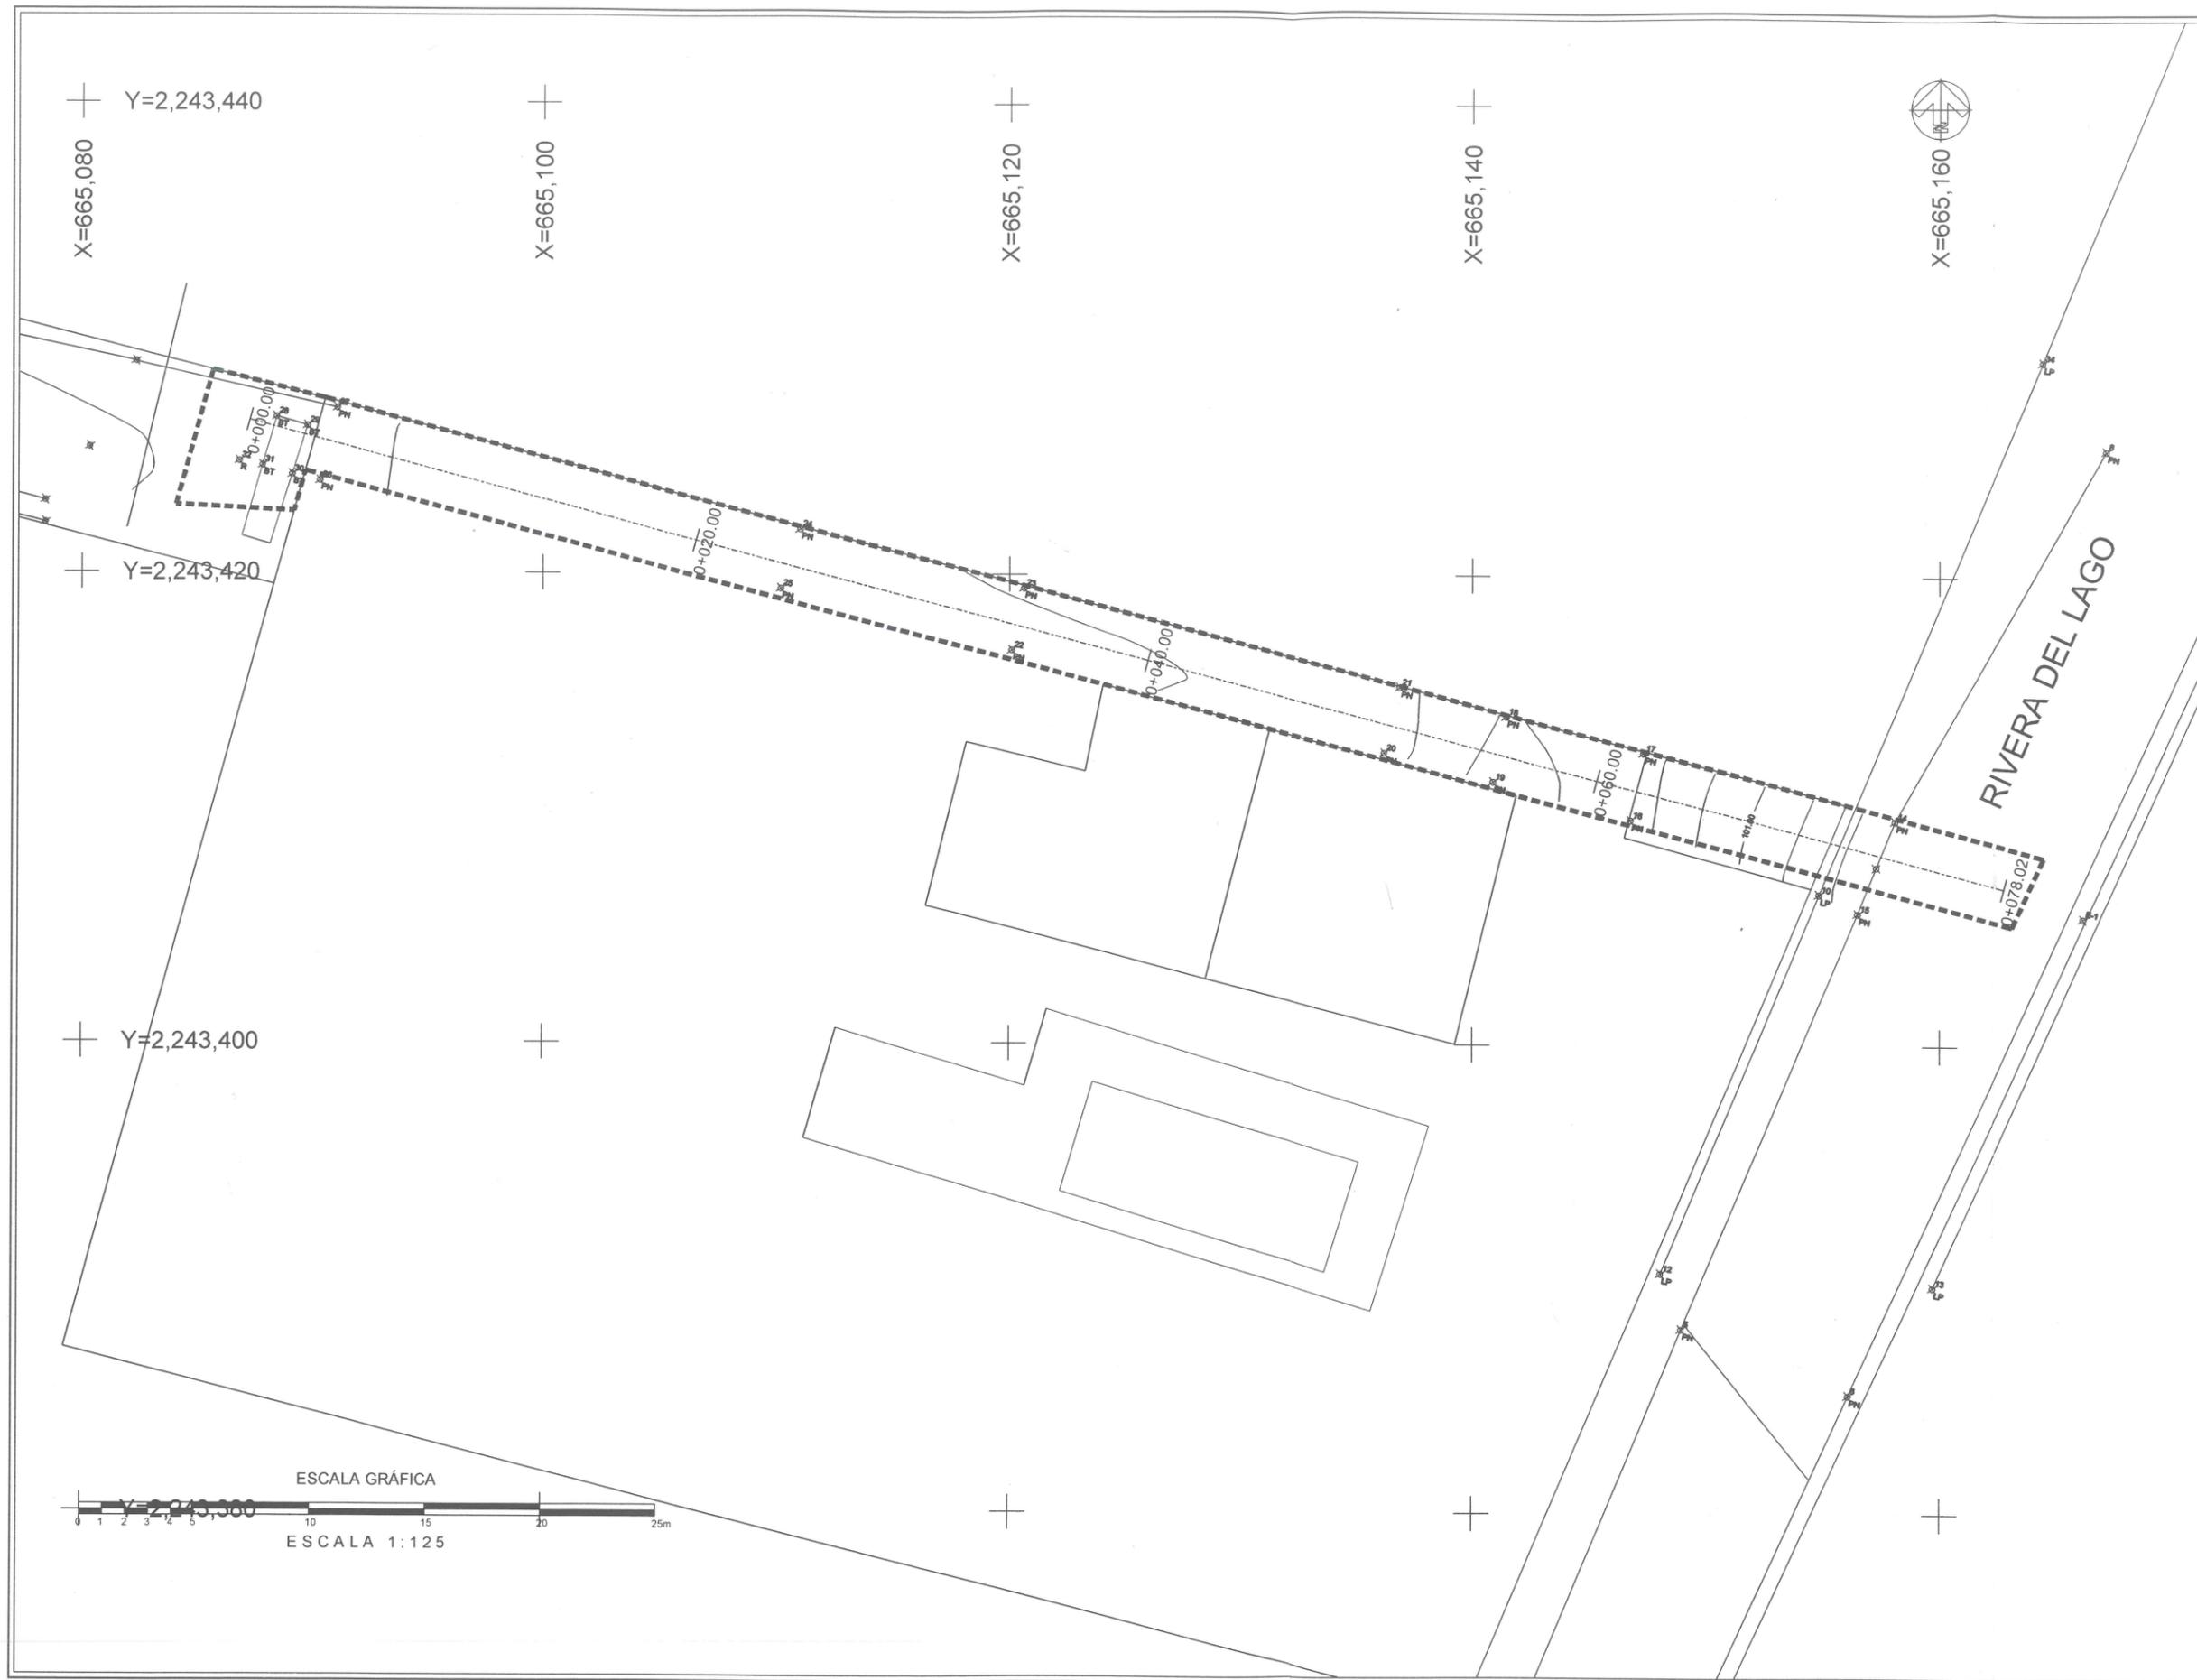



Jocotepec
Gobierno Municipal
H. AYUNTAMIENTO
CONSTITUCIONAL DE JOCOCTEPEC, JAL.
2018 - 2021
DIRECCIÓN DE OBRAS PÚBLICAS

LEVANTAMIENTO DE ÁREA DE ARROYO EN LA CALLE RIGU DE TRIANA EN LA CABECERA MUNICIPAL, EN EL MUNICIPIO DE JOCOCTEPEC, JALISCO.

UBICACIÓN



ÁREA A CONSTRUIR

271.066 m²

PROYECTO

CONSTRUCCIÓN DE LÍNEA DE DRENAJE SANITARIO Y DRENAJE PLUVIAL EN LA CALLE RODRIGO DE TRIANA

LOCALIDAD

CABECERA MUINICIPAL

CONTENIDO

PLANTA DE CADENAMIENTOS Y CURVAS DE NIVEL

PRESIDENTE MUNICIPAL
LIC. JOSÉ MIGUEL GÓMBEZ LÓPEZ

COORDINADOR DE GESTIÓN INTERNA DE LA CIUDAD
ING. SERGIO CABRERA

DIRECTOR DE OBRAS PÚBLICAS
ING. JUAN MANUEL GARCÍA ESCOTO

TESORERO MUNICIPAL
L.C.P. FRANCISCO DELGADILLO LIMÓN

SÍNDICO MUNICIPAL
LIC. JUAN JOSÉ RAMÍREZ CAMPOS


OBRA

CONSTRUCCIÓN DE LÍNEA DE DRENAJE SANITARIO Y DRENAJE PLUVIAL EN LA CALLE RODRIGO DE TRIANA

ESCALA 1:125	L-4
FECHA FEBRERO DEL 2020	

CALLE HIDALGO SUR, No. 187C, COL. CENTRO C.P. 45800
TELÉFONO: (01 387) 7832470 EXT.114

DIBUJO ARQ. ERC	REVISÓ ARQ. FSS
RUTA DE ARCHIVO C. RODRIGO DE TRIANA.dwg	
H. AYUNTAMIENTO CONSTITUCIONAL DE JOCOCTEPEC, JAL. 2018 - 2021	

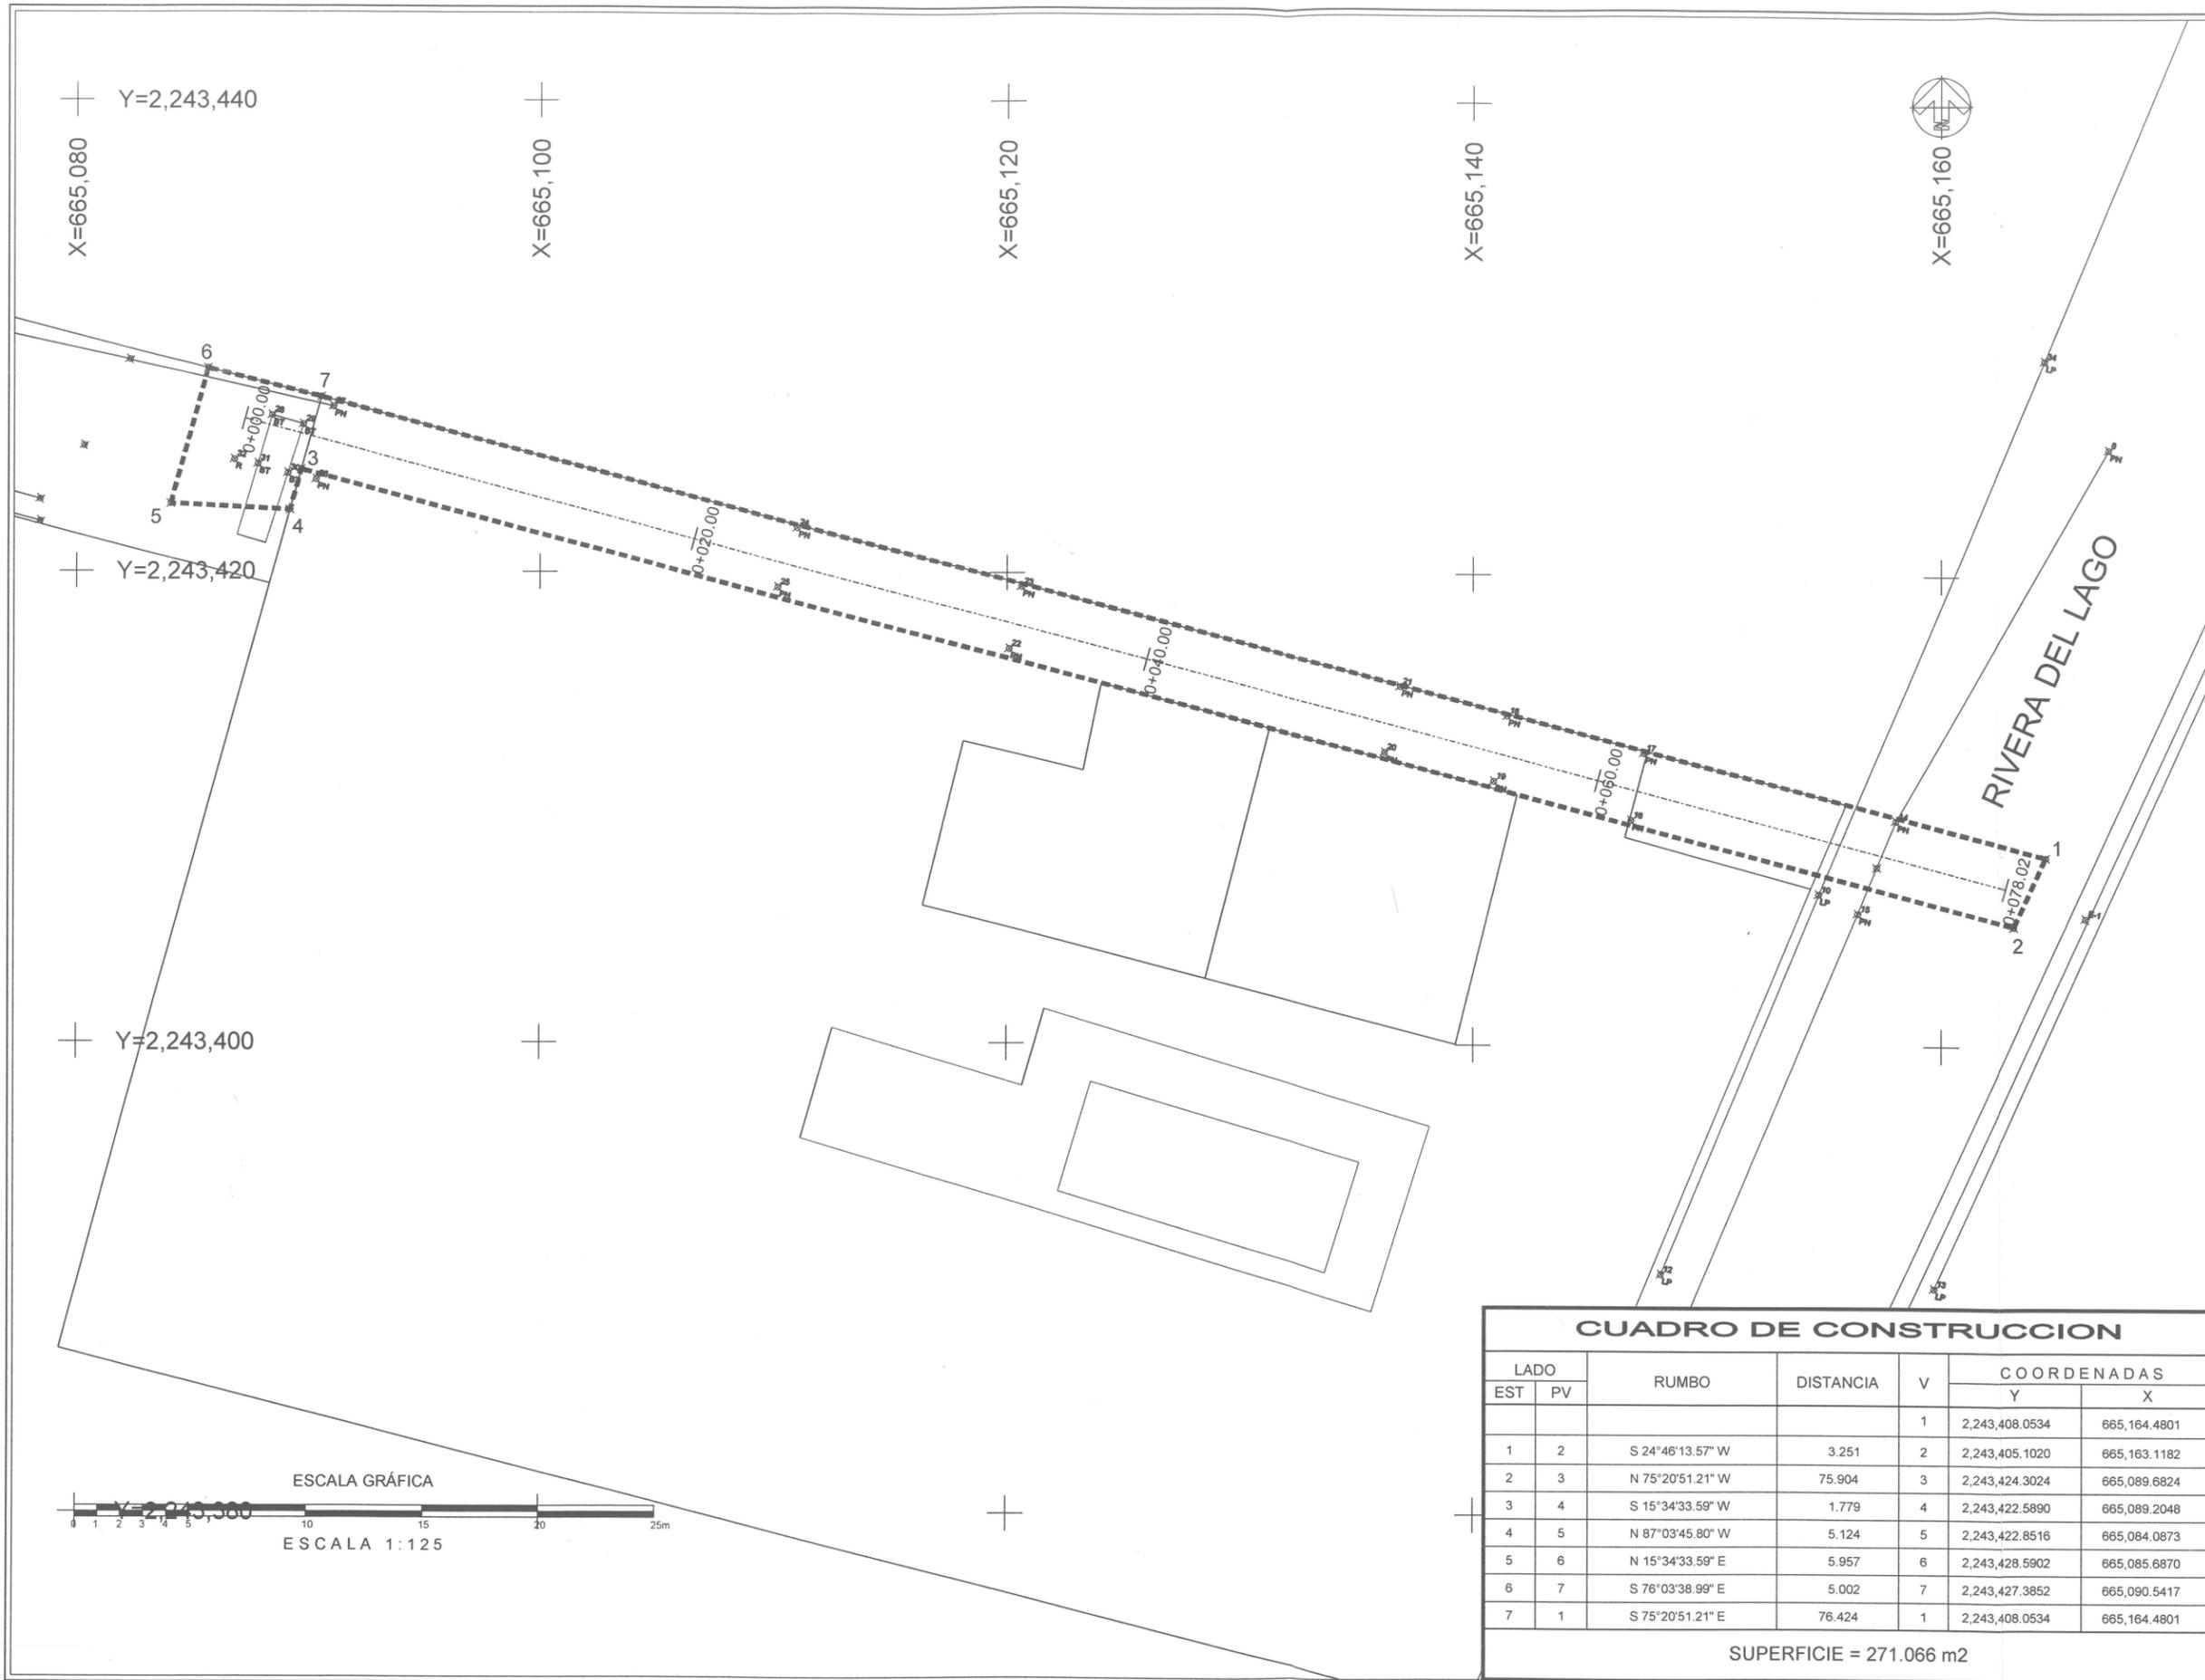

CUADRO DE CONSTRUCCION

LADO		RUMBO	DISTANCIA	V	COORDENADAS	
EST	PV				Y	X
				1	2,243,408.0534	665,164.4801
1	2	S 24°46'13.57" W	3.251	2	2,243,405.1020	665,163.1182
2	3	N 75°20'51.21" W	75.904	3	2,243,424.3024	665,089.6824
3	4	S 15°34'33.59" W	1.779	4	2,243,422.5890	665,089.2048
4	5	N 87°03'45.80" W	5.124	5	2,243,422.8516	665,084.0873
5	6	N 15°34'33.59" E	5.957	6	2,243,428.5902	665,085.6870
6	7	S 76°03'38.99" E	5.002	7	2,243,427.3852	665,090.5417
7	1	S 75°20'51.21" E	76.424	1	2,243,408.0534	665,164.4801

SUPERFICIE = 271.066 m2



Jocotepec
Gobierno Municipal
H. AYUNTAMIENTO
CONSTITUCIONAL DE JOCOCTEPEC, JAL.
2018 - 2021
DIRECCIÓN DE OBRAS PÚBLICAS

LEVANTAMIENTO DE ÁREA DE ARROYO EN LA CALLE RIGGO DE TRIANA EN LA CABECERA MUNICIPAL, EN EL MUNICIPIO DE JOCOCTEPEC, JALISCO.

UBICACIÓN



ÁREA A CONSTRUIR

271.066 m2

PROYECTO

CONSTRUCCIÓN DE LÍNEA DE DRENAJE SANITARIO Y DRENAJE PLUVIAL EN LA CALLE RODRIGO DE TRIANA

LOCALIDAD

CABECERA MUNICIPAL

CONTENIDO

LEVANTAMIENTO TOPOGRÁFICO

PRESIDENTE MUNICIPAL
LIC. JOSÉ MIGUEL GÓMEZ LÓPEZ

COORDINADOR DE GESTIÓN INTERNA DE LA CIUDAD
ING. SERGIO CABRERA

DIRECTOR DE OBRAS PÚBLICAS
ING. JUAN MANUEL GARCÍA ESCOTO

TESORERO MUNICIPAL
L.C.P. FRANCISCO DELGADILLO LIMÓN

SÍNDICO MUNICIPAL
LIC. JUAN JOSÉ RAMÍREZ CAMPOS

OBRA

CONSTRUCCIÓN DE LÍNEA DE DRENAJE SANITARIO Y DRENAJE PLUVIAL EN LA CALLE RODRIGO DE TRIANA

ESCALA 1:125

L-3

FECHA

FEBRERO DEL 2020

CALLE HIDALGO SUR, No. 187C, COL. CENTRO C.P. 45800
TELÉFONO: (01 387) 7632470 EXT.114

DIBUJO

ARQ. ERC REVISÓ ARQ. FSS

RUTA DE ARCHIVO

C. RODRIGO DE TRIANA.dwg

H. AYUNTAMIENTO
CONSTITUCIONAL DE JOCOCTEPEC, JAL.
2018 - 2021



22 45000m N



22 44000m N

22 43000m N

22 42000m N

663 000 m E

664 000 m E

665 000 m E

666 000 m E

JOCOTEPEC
(Cab. Mpal.)

Nextipac

Planta de
Tratamiento
de Agua

CARTA TOPOGRÁFICA
JOCOTEPEC F13D75
JALISCO
CUADRICULA UTM A CADA 1,000m



Jocotepec
Gobierno Municipal
H. AYUNTAMIENTO
CONSTITUCIONAL DE JOCOTEPEC, JAL.
2018 - 2021
DIRECCIÓN DE OBRAS PÚBLICAS

LEVANTAMIENTO DE ÁREA DE ARROYO EN LA CALLE RIGO DE TRIANA EN LA CABECERA MUNICIPAL, EN EL MUNICIPIO DE JOCOTEPEC, JALISCO.

UBICACIÓN



ÁREA A CONSTRUIR

271.066 m2

PROYECTO
CONSTRUCCIÓN DE LÍNEA DE DRENAJE SANITARIO Y DRENAJE PLUVIAL EN LA CALLE RODRIGO DE TRIANA

LOCALIDAD
CABECERA MUINICIPAL

CONTENIDO
MICROLOCALIZACIÓN

PRESIDENTE MUNICIPAL
LIC. JOSÉ MIGUEL GÓMEZ LÓPEZ
COORDINADOR DE GESTIÓN INTERNA DE LA CIUDAD
ING. SERGIO CABRERA

DIRECTOR DE OBRAS PÚBLICAS
ING. JUAN MANUEL GARCÍA ESCOTO
TESORERO MUNICIPAL
L.C.P. FRANCISCO DELGADILLO LIMÓN

SÍNDICO MUNICIPAL
LIC. JUAN JOSÉ RAMÍREZ CAMPOS

OBRA
CONSTRUCCIÓN DE LÍNEA DE DRENAJE SANITARIO Y DRENAJE PLUVIAL EN LA CALLE RODRIGO DE TRIANA

SIN ESCALA

FECHA
FEBRERO DEL 2020

L-2

CALLE HIDALGO SUR, No. 187C, COL. CENTRO C.P. 45000
TELÉFONO: (01 357) 7632470 EXT.114

DIBUJO ARQ. ERC REVISÓ ARQ. FSS

RUTA DE ARCHIVO
C. RODRIGO DE TRIANA.dwg

H. AYUNTAMIENTO
CONSTITUCIONAL DE JOCOTEPEC, JAL.
2018 - 2021

CROQUIS DE LOCALIZACIÓN GEOGRÁFICA



CROQUIS DE LOCALIZACIÓN REGIONAL



MUNICIPIO DE JOCOTEPEC



Jocotepec
 Gobierno Municipal
 H. AYUNTAMIENTO
 CONSTITUCIONAL DE JOCOTEPEC, JAL.
 2018 - 2021
 DIRECCIÓN DE OBRAS PÚBLICAS

LEVANTAMIENTO DE ÁREA DE ARROYO EN LA CALLE RIGO DE TRIANA EN LA CABECERA MUNICIPAL, EN EL MUNICIPIO DE JOCOTEPEC, JALISCO.

UBICACIÓN



ÁREA A CONSTRUIR

271.066 m2

PROYECTO
 CONSTRUCCIÓN DE LÍNEA DE DRENAJE SANITARIO Y DRENAJE PLUVIAL EN LA CALLE RODRIGO DE TRIANA

LOCALIDAD
 CABECERA MUNICIPAL

CONTENIDO
 MACROLOCALIZACIÓN


PRESIDENTE MUNICIPAL
 LIC. JOSÉ MIGUEL GÓMEZ LÓPEZ
 COORDINADOR DE GESTIÓN INTERNA DE LA CIUDAD
 ING. SERGIO CABRERA
 DIRECTOR DE OBRAS PÚBLICAS
 ING. JUAN MANUEL GARCÍA ESCOTO
 TESOBERO MUNICIPAL
 L.C.P. FRANCISCO DELGADILLO LIMÓN
 SINDICO MUNICIPAL
 LIC. JUAN JOSÉ RAMÍREZ CAMPOS

OBRA
 CONSTRUCCIÓN DE LÍNEA DE DRENAJE SANITARIO Y DRENAJE PLUVIAL EN LA CALLE RODRIGO DE TRIANA


SIN ESCALA
 FECHA
 FEBRERO DEL 2020

L-1

CALLE HIDALGO SUR, No. 187C, COL. CENTRO C.P. 45800
 TELÉFONO: (01 387) 7832470 EXT.114
 DIBUJO ARQ. ERC REVISÓ ARQ. FSS
 RUTA DE ARCHIVO
 C. RODRIGO DE TRIANA.dwg
 H. AYUNTAMIENTO
 CONSTITUCIONAL DE JOCOTEPEC, JAL.
 2018 - 2021

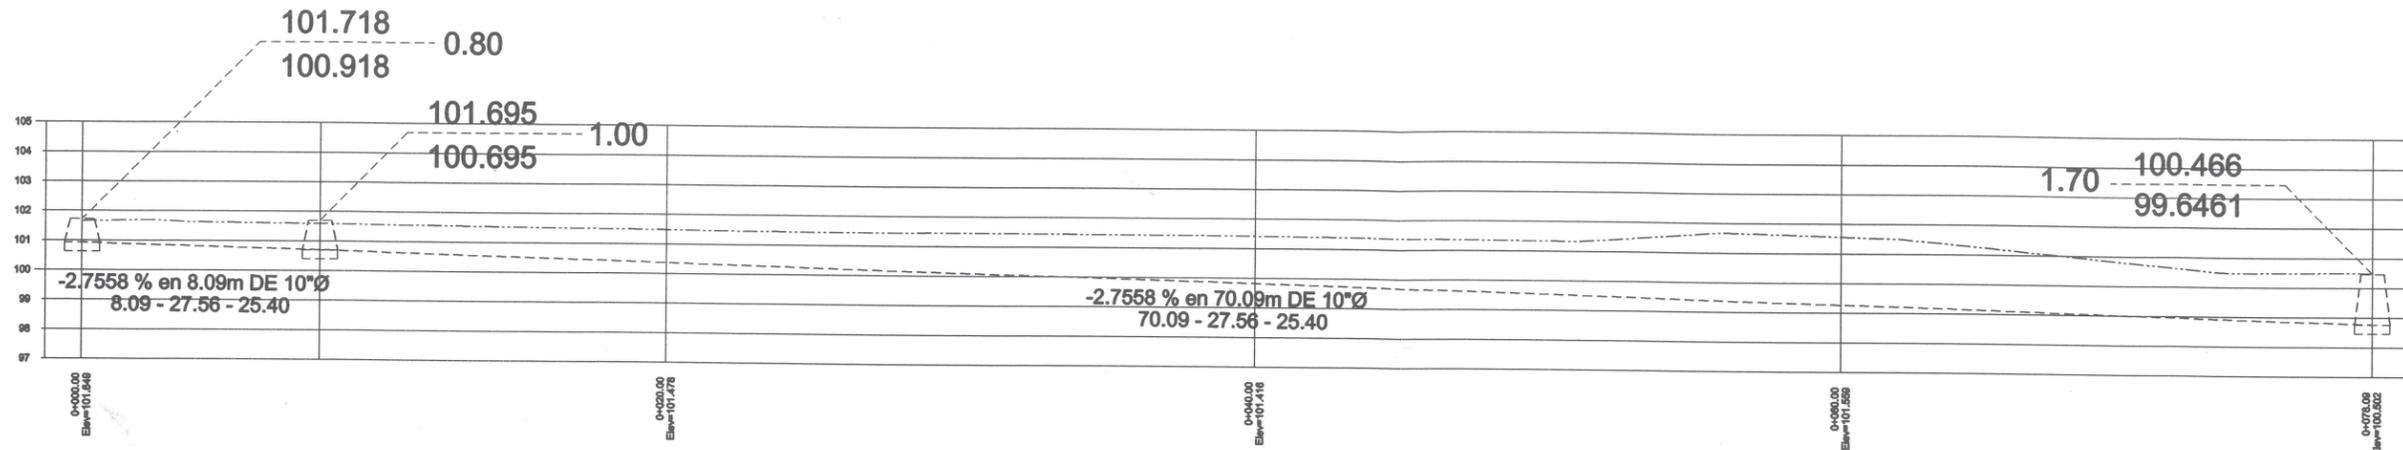

PERFIL DRENAJE SANITARIO

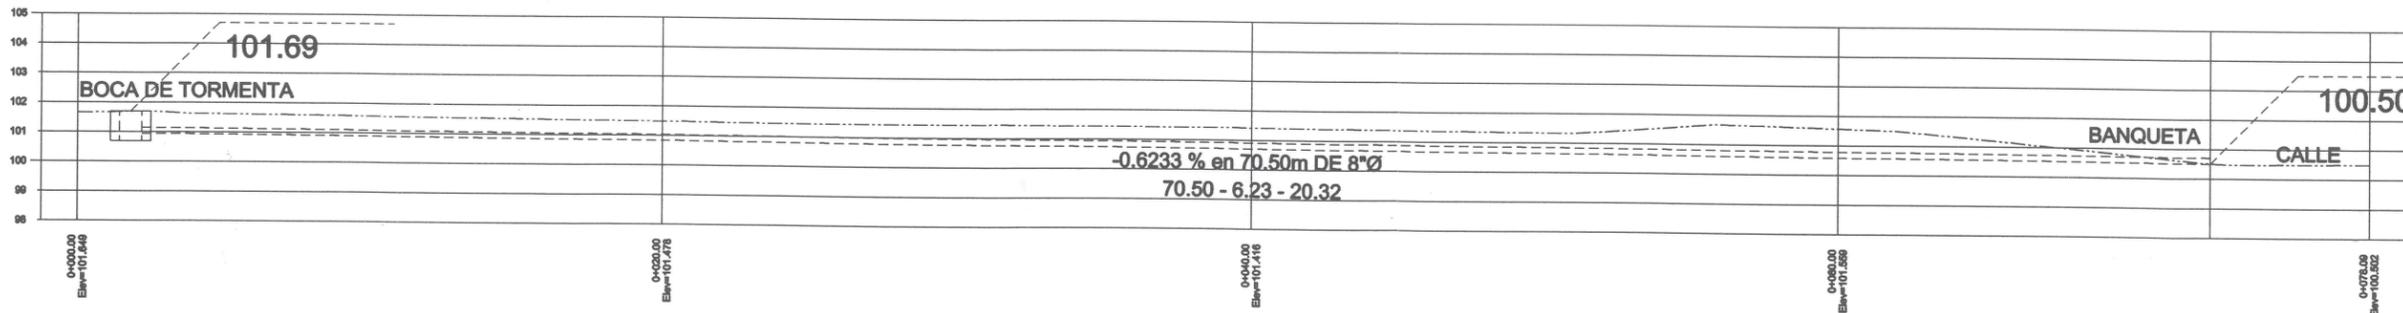

PERFIL DRENAJE PLUVIAL



Jocotepec
 Gobierno Municipal
 H. AYUNTAMIENTO
 CONSTITUCIONAL DE JOCOCTEPEC, JAL.
 2018 - 2021
 DIRECCIÓN DE OBRAS PÚBLICAS

LEVANTAMIENTO DE ÁREA DE ARROYO EN LA CALLE RIGGO DE TRIANA EN LA CABECERA MUNICIPAL, EN EL MUNICIPIO DE JOCOCTEPEC, JALISCO.

UBICACIÓN



ÁREA A CONSTRUIR

271.066 m²

PROYECTO
 CONSTRUCCIÓN DE LÍNEA DE DRENAJE SANITARIO Y DRENAJE PLUVIAL EN LA CALLE RODRIGO DE TRIANA

LOCALIDAD
 CABECERA MUNICIPAL

CONTENIDO
 PERFILES LONGITUDINALES

PRESIDENTE MUNICIPAL
 LIC. JOSÉ MIGUEL GÓMEZ LÓPEZ
 COORDINADOR DE GESTIÓN INTERNA DE LA CIUDAD
 ING. SERGIO CABRERA
 DIRECTOR DE OBRAS PÚBLICAS
 ING. JUAN MANUEL GARCÍA ESCOTO
 TESOBERO MUNICIPAL
 L.C.P. FRANCISCO DELGADILLO LIMÓN
 SINDICO MUNICIPAL
 LIC. JUAN JOSÉ RAMÍREZ CAMPOS

OBRA
 CONSTRUCCIÓN DE LÍNEA DE DRENAJE SANITARIO Y DRENAJE PLUVIAL EN LA CALLE RODRIGO DE TRIANA

SIN ESCALA

FECHA
 FEBRERO DEL 2020


L-6

CALLE HIDALGO SUR, No. 187C, COL. CENTRO C.P. 45800
 TELÉFONO: (01 387) 7632470 EXT.114

DIBUJO ARQ. ERC REVISÓ ARQ. FSS

RUTA DE ARCHIVO
 C. RODRIGO DE TRIANA.dwg

H. AYUNTAMIENTO
 CONSTITUCIONAL DE JOCOCTEPEC, JAL.
 2018 - 2021

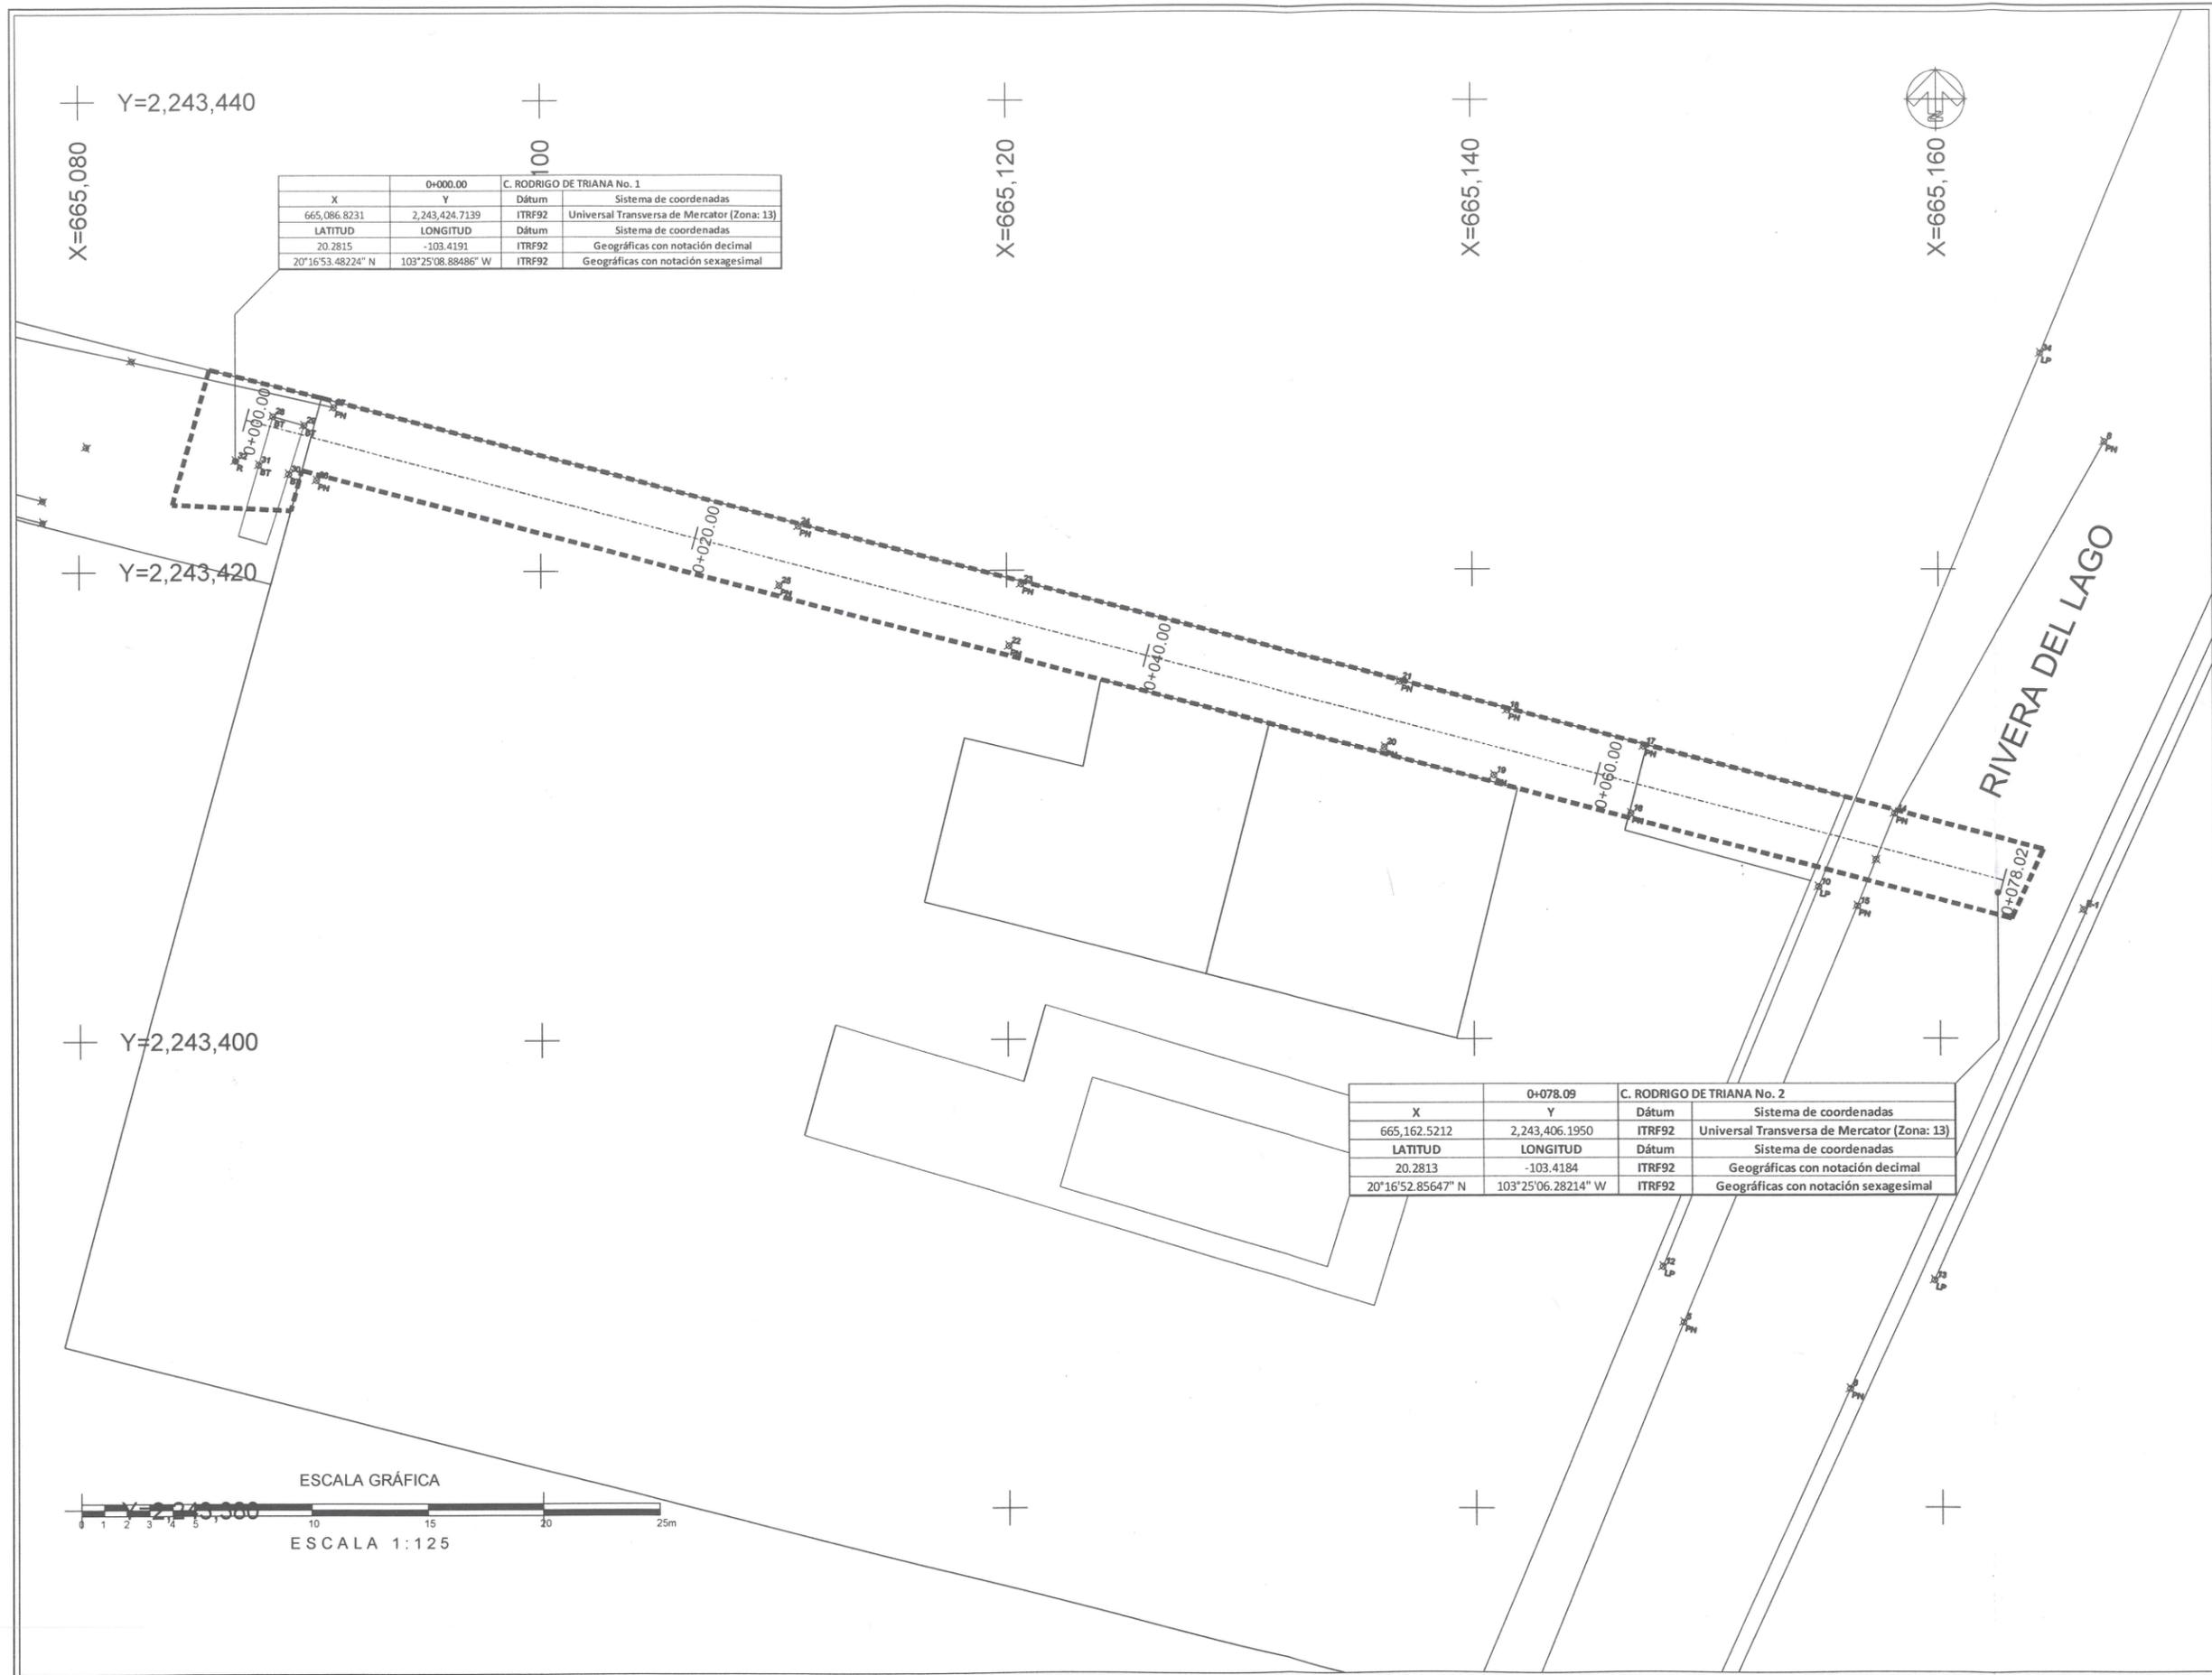

0+000.00		C. RODRIGO DE TRIANA No. 1	
X	Y	Dátum	Sistema de coordenadas
665,086.8231	2,243,424.7139	ITRF92	Universal Transversa de Mercator (Zona: 13)
LATITUD	LONGITUD	Dátum	Sistema de coordenadas
20.2815	-103.4191	ITRF92	Geográficas con notación decimal
20°16'53.48224" N	103°25'08.88486" W	ITRF92	Geográficas con notación sexagesimal

0+078.09		C. RODRIGO DE TRIANA No. 2	
X	Y	Dátum	Sistema de coordenadas
665,162.5212	2,243,406.1950	ITRF92	Universal Transversa de Mercator (Zona: 13)
LATITUD	LONGITUD	Dátum	Sistema de coordenadas
20.2813	-103.4184	ITRF92	Geográficas con notación decimal
20°16'52.85647" N	103°25'06.28214" W	ITRF92	Geográficas con notación sexagesimal



Jocotepec
 Gobierno Municipal
 H. AYUNTAMIENTO
 CONSTITUCIONAL DE JOCOCTEPEC, JAL.
 2018 - 2021
 DIRECCIÓN DE OBRAS PÚBLICAS

LEVANTAMIENTO DE ÁREA DE ARROYO EN LA CALLE RIGO DE TRIANA EN LA CABECERA MUNICIPAL, EN EL MUNICIPIO DE JOCOCTEPEC, JALISCO.

UBICACIÓN

ÁREA A CONSTRUIR

271.066 m²

PROYECTO

CONSTRUCCIÓN DE LÍNEA DE DRENAJE SANITARIO Y DRENAJE PLUVIAL EN LA CALLE RODRIGO DE TRIANA

LOCALIDAD

CABECERA MUNICIPAL

CONTENIDO

PUNTOS GEOGRÁFICOS Y UTM.

PRESIDENTE MUNICIPAL
 LIC. JOSÉ MIGUEL GÓMEZ LÓPEZ

COORDINADOR DE GESTIÓN INTERNA DE LA CIUDAD
 ING. SERGIO CABRERA

DIRECTOR DE OBRAS PÚBLICAS
 ING. JUAN MANUEL GARCÍA ESCOTO

TESORERO MUNICIPAL
 L.C.P. FRANCISCO DELGADILLO LIMÓN

SÍNDICO MUNICIPAL
 LIC. JUAN JOSÉ RAMÍREZ CAMPOS

OBRA

CONSTRUCCIÓN DE LÍNEA DE DRENAJE SANITARIO Y DRENAJE PLUVIAL EN LA CALLE RODRIGO DE TRIANA

ESCALA 1:125

FECHA

FEBRERO DEL 2020

L-8

CALLE HIDALGO SUR, No. 187C, COL. CENTRO C.P. 45800
 TELÉFONO: (01 367) 7832470 EXT.114


DIBUJO

ARQ. ERC	REVISÓ	ARQ. FSS
----------	--------	----------

ruta de archivo

C. RODRIGO DE TRIANA.dwg

H. AYUNTAMIENTO
 CONSTITUCIONAL DE JOCOCTEPEC, JAL.
 2018 - 2021

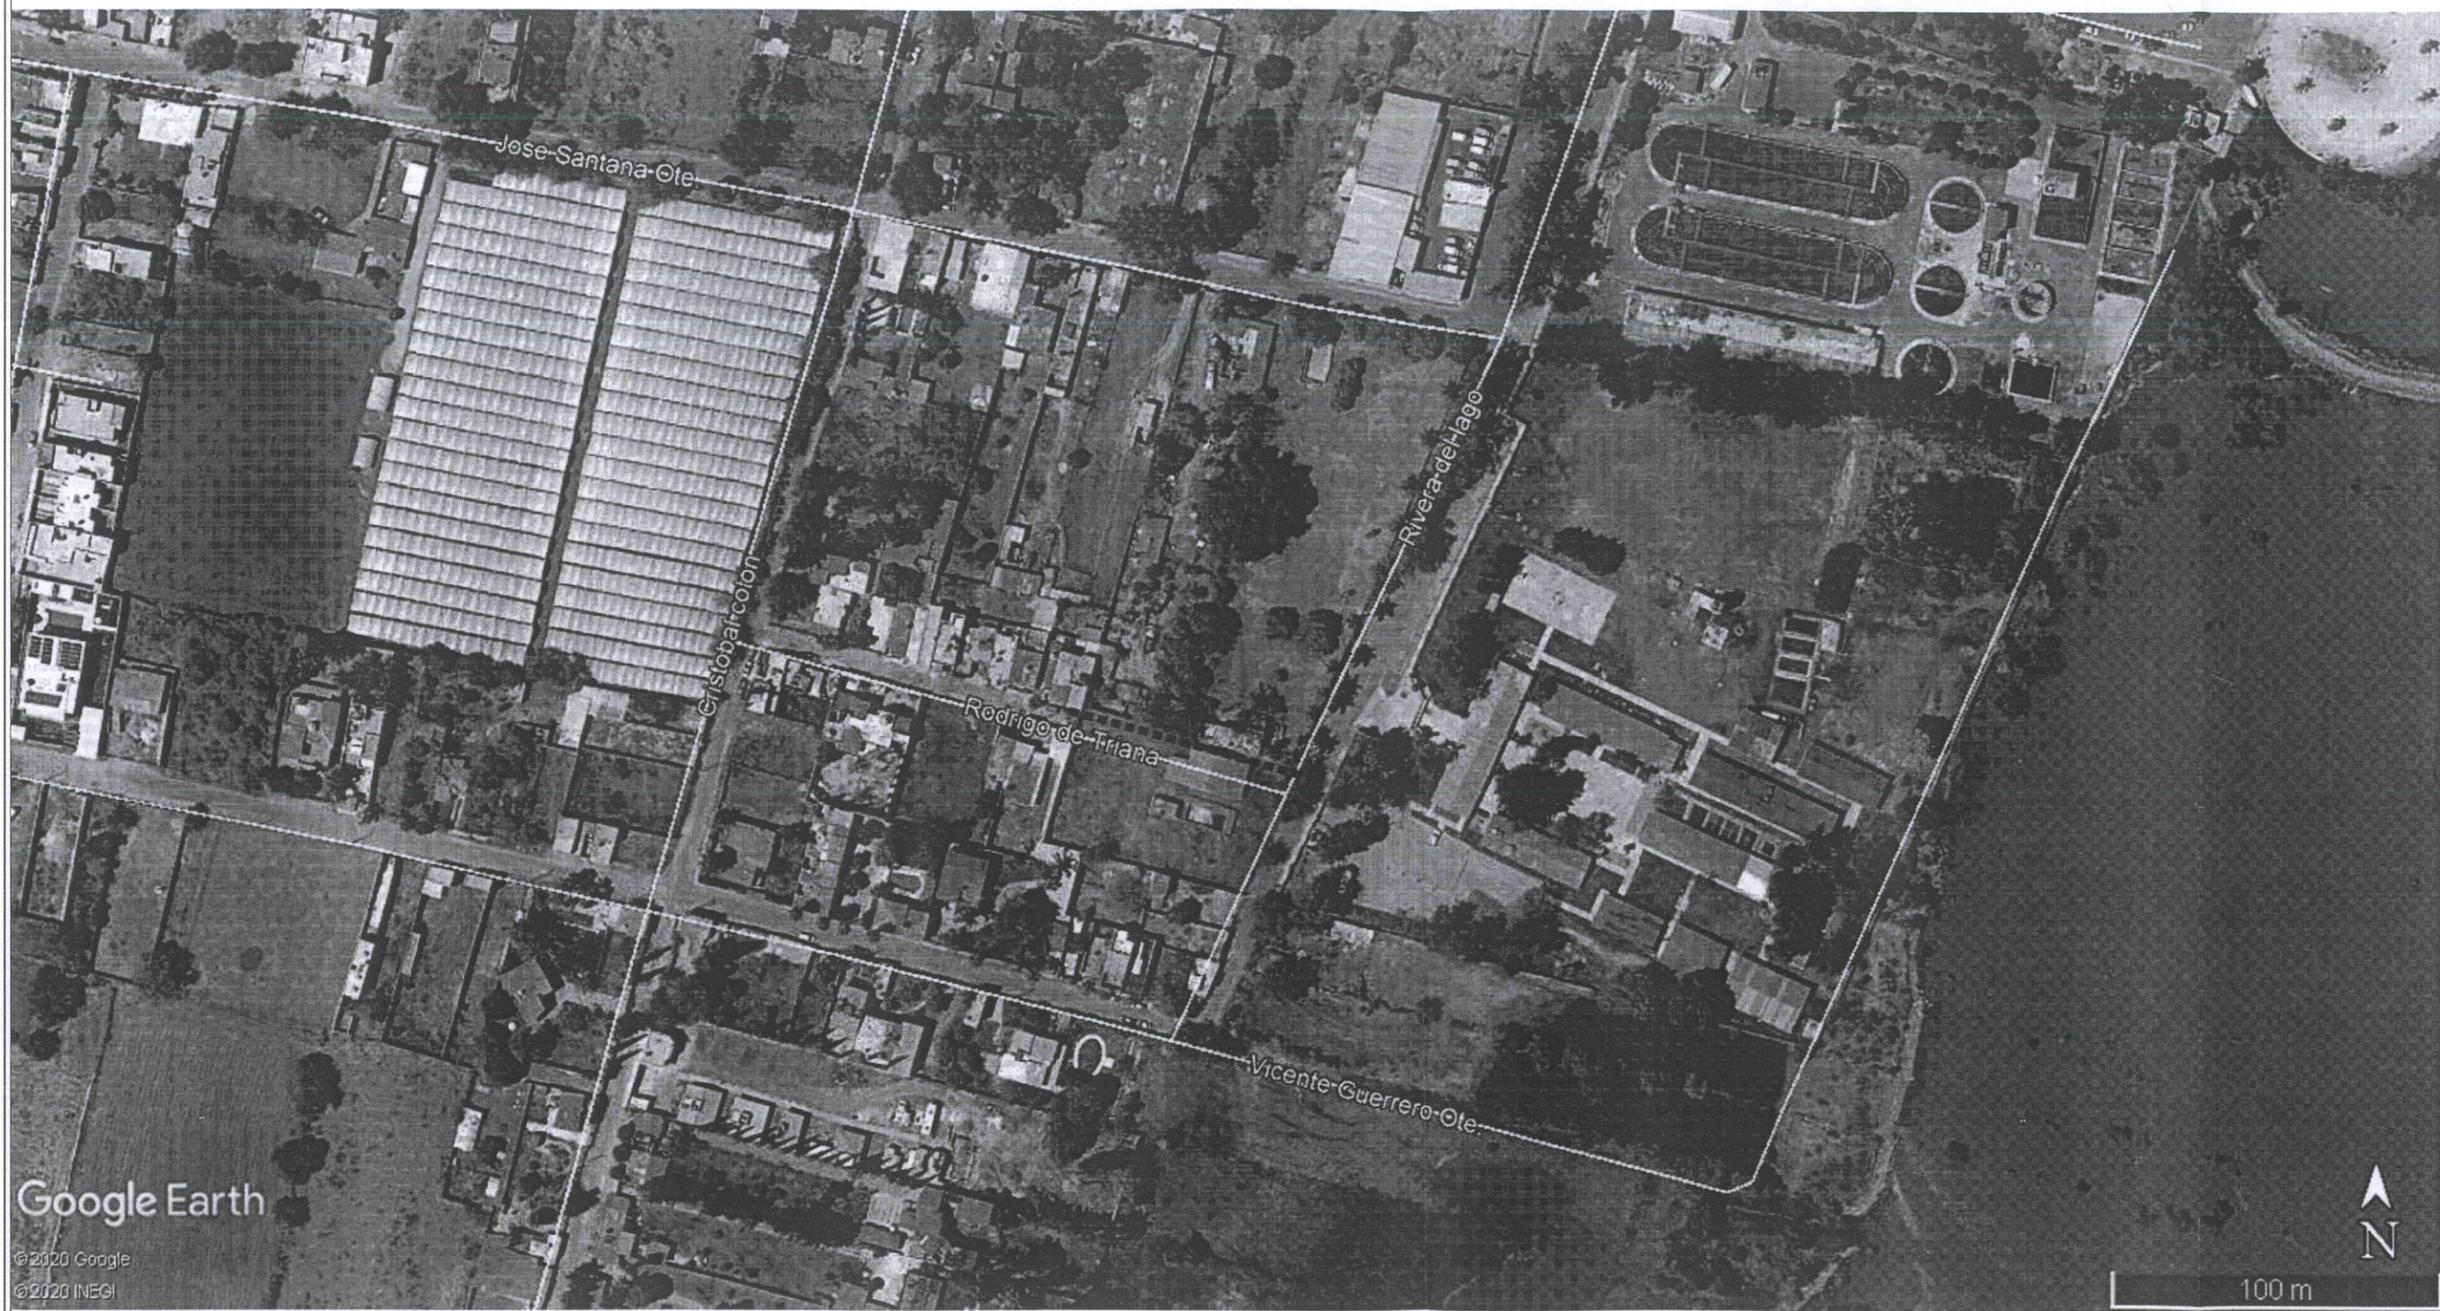

Google Earth
 © 2020 Google
 © 2020 INEGI

100 m



Jocotepec
 Gobierno Municipal
 H. AYUNTAMIENTO
 CONSTITUCIONAL DE JOCOCTEPEC, JAL.
 2018 - 2021
 DIRECCIÓN DE OBRAS PÚBLICAS

LEVANTAMIENTO DE ÁREA DE ARROYO EN LA CALLE RIGO DE TRIANA EN LA CABECERA MUNICIPAL, EN EL MUNICIPIO DE JOCOCTEPEC, JALISCO.

UBICACIÓN



ÁREA A CONSTRUIR

271.066 m²

PROYECTO
 CONSTRUCCIÓN DE LÍNEA DE DRENAJE SANITARIO Y DRENAJE PLUVIAL EN LA CALLE RODRIGO DE TRIANA

LOCALIDAD
 CABECERA MUINICIPAL

CONTENIDO
 LOCALIZACIÓN EN GOOGLE

PRESIDENTE MUNICIPAL
 LIC. JOSÉ MIGUEL GÓMEZ LÓPEZ
 COORDINADOR DE GESTIÓN INTERNA DE LA CIUDAD
 ING. SERGIO CABRERA

DIRECTOR DE OBRAS PÚBLICAS
 ING. JUAN MANUEL GARCÍA ESCOTO
 TESORERO MUNICIPAL
 L.C.P. FRANCISCO DELGADILLO LIMÓN

SIÍNDICO MUNICIPAL
 LIC. JUAN JOSÉ RAMÍREZ CAMPOS

OBRA
 CONSTRUCCIÓN DE LÍNEA DE DRENAJE SANITARIO Y DRENAJE PLUVIAL EN LA CALLE RODRIGO DE TRIANA

SIN ESCALA	L-9
FECHA FEBRERO DEL 2020	

CALLE HIDALGO SUR, No. 187C, COL. CENTRO C.P. 45800
 TELÉFONO: (01 387) 7832470 EXT.114

DIBUJO ARQ. ERC	REVISÓ ARQ. FSS
RUTA DE ARCHIVO C. RODRIGO DE TRIANA.dwg	

H. AYUNTAMIENTO
 CONSTITUCIONAL DE JOCOCTEPEC, JAL.
 2018 - 2021