

CROQUIS DE LOCALIZACIÓN GEOGRÁFICA



CROQUIS DE LOCALIZACIÓN REGIONAL



LOCALIDAD DE CHANTEPEC

MUNICIPIO DE JOCOTEPEC



Jocotepec
Gobierno Municipal
H. AYUNTAMIENTO
CONSTITUCIONAL DE JOCOTEPEC, JAL.
2018 - 2021
DIRECCIÓN DE OBRAS PÚBLICAS

LEVANTAMIENTO DE ÁREA DE ARROYO EN LA CALLE CUAUHTÉMOC QUINTA ETAPA, EN LA LOCALIDAD DE CHANTEPEC, EN EL MUNICIPIO DE JOCOTEPEC, JALISCO.

UBICACIÓN



ÁREA A CONSTRUIR

558.00 m2

PROYECTO
CONSTRUCCIÓN DE EMPEDRADO NORMAL CON HUELLAS DE ADOQUÍN EN CALLE CUAUHTÉMOC QUINTA ETAPA

LOCALIDAD
CHANTEPEC

CONTENIDO
MACROLOCALIZACIÓN

PRESIDENTE MUNICIPAL
LIC. JOSÉ MIGUEL GÓMEZ LÓPEZ
COORDINADOR DE GESTIÓN INTERNA DE LA CIUDAD
ING. SERGIO CABRERA
DIRECTOR DE OBRAS PÚBLICAS
ING. HÉCTOR JESÚS HERNÁNDEZ
TESORERO MUNICIPAL
L.C.P. FRANCISCO DELGADILLO LIMÓN
SÍNDICO MUNICIPAL
LIC. JUAN JOSÉ RAMÍREZ CAMPOS

OBRA
CONSTRUCCIÓN DE EMPEDRADO NORMAL CON HUELLAS DE ADOQUÍN EN CALLE CUAUHTÉMOC QUINTA ETAPA

SIN ESCALA

FECHA
JUNIO DEL 2020

L-1

CALLE HIDALGO SUR No. 187C, COL. CENTRO C.P. 45800
TELÉFONO: (01 387) 7632470 EXT.114

DIBUJO
ARQ. ERC

REVISÓ
ARQ. FSS

ruta de archivo
C. CUAUHTÉMOC QUINTA ETAPA RAMO 33.dwg


H. AYUNTAMIENTO
CONSTITUCIONAL DE JOCOTEPEC, JAL.
2018 - 2021

2,246,000mN

2,245,000mN

2,244,000mN

2,243,000mN

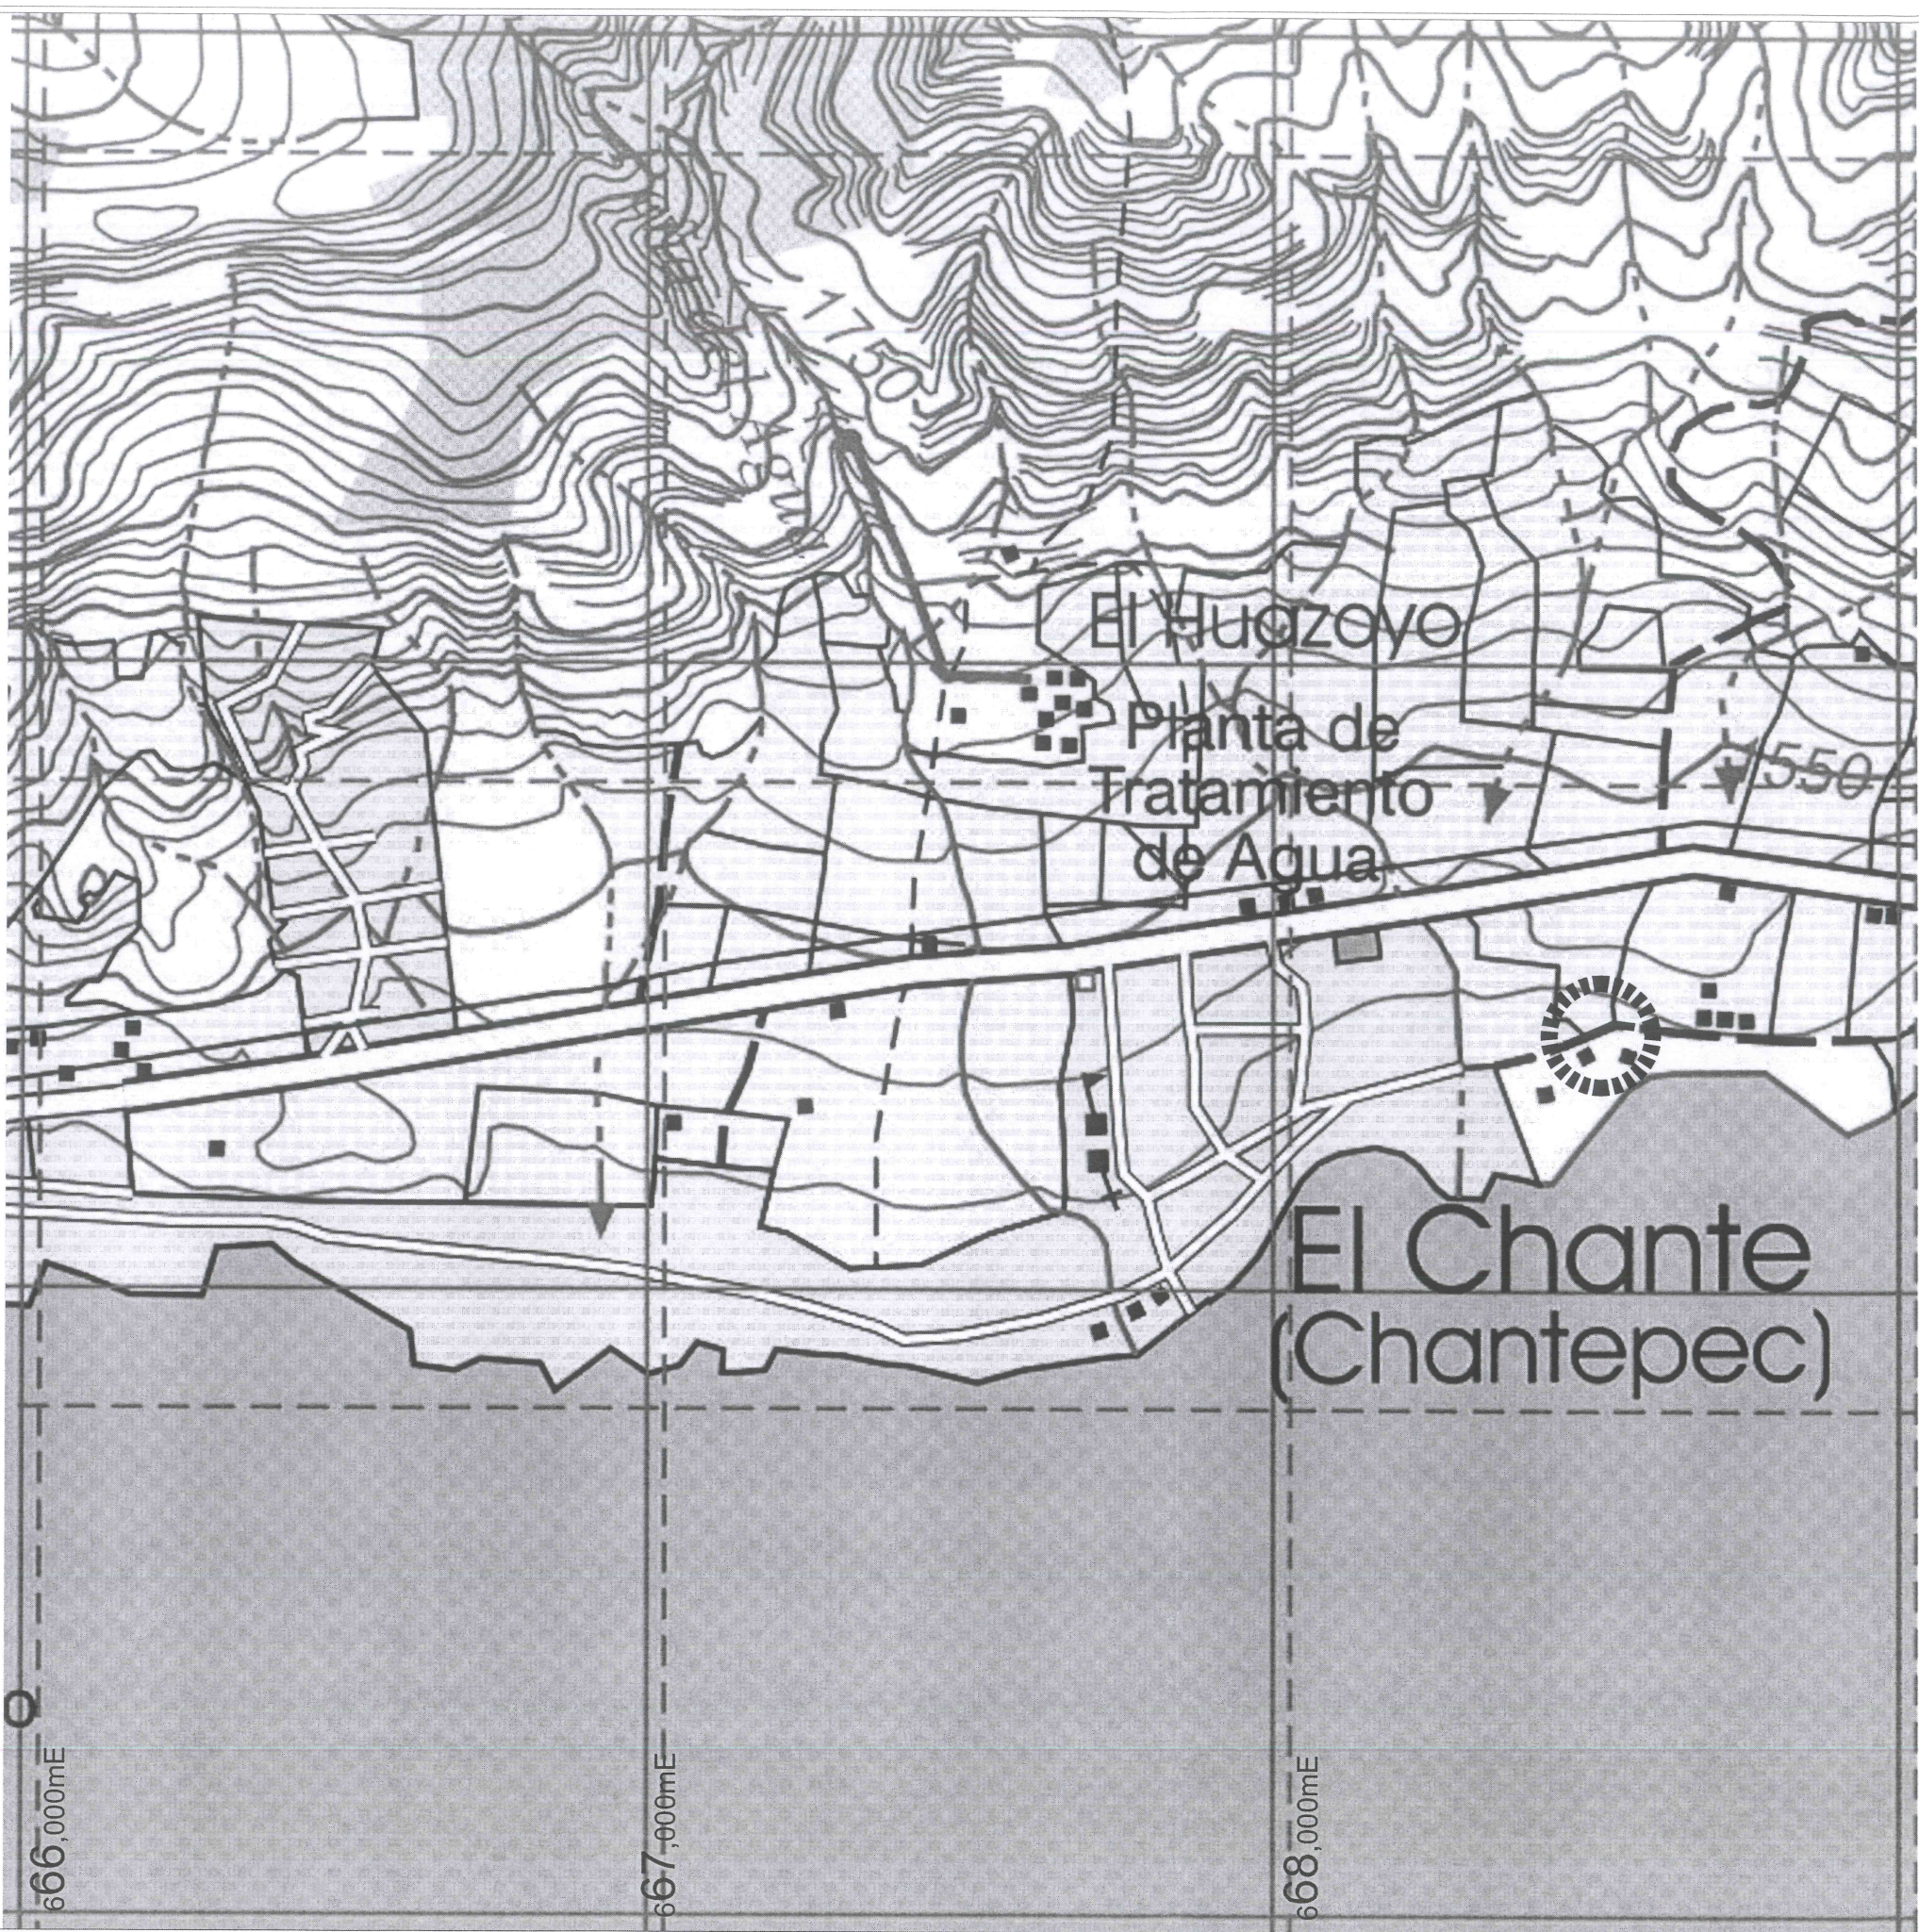


CARTA TOPOGRÁFICA
JOCOTEPEC F13D75
JALISCO
CUADRÍCULA UTM A CADA 1,000m

669,000mE

668,000mE

667,000mE

666,000mE

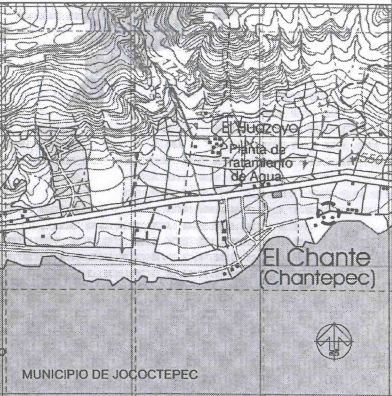 Jocotepec Gobierno Municipal H. AYUNTAMIENTO CONSTITUCIONAL DE JOCOTEPEC, JAL. 2018 - 2021 DIRECCIÓN DE OBRAS PÚBLICAS	
LEVANTAMIENTO DE ÁREA DE ARROYO EN LA CALLE CUAUHTÉMOC QUINTA ETAPA, EN LA LOCALIDAD DE CHANTEPEC, EN EL MUNICIPIO DE JOCOTEPEC, JALISCO.	
UBICACIÓN	
	
ÁREA A CONSTRUIR	
558.00 m2	
PROYECTO CONSTRUCCIÓN DE EMPEDRADO NORMAL CON HUELLAS DE ADOQUÍN EN CALLE CUAUHTÉMOC QUINTA ETAPA	
LOCALIDAD CHANTEPEC	
CONTENIDO MICROLOCALIZACIÓN	
PRESIDENTE MUNICIPAL LIC. JOSÉ MIGUEL GÓMEZ LÓPEZ COORDINADOR DE GESTIÓN INTERNA DE LA CIUDAD ING. SERGIO CABRERA DIRECTOR DE OBRAS PÚBLICAS ING. HÉCTOR JESÚS HERNÁNDEZ TESORERO MUNICIPAL L.C.P. FRANCISCO DELGADILLO LIMÓN SÍNDICO MUNICIPAL LIC. JUAN JOSÉ RAMÍREZ CAMPOS	
OBRA CONSTRUCCIÓN DE EMPEDRADO NORMAL CON HUELLAS DE ADOQUÍN EN CALLE CUAUHTÉMOC QUINTA ETAPA	
SIN ESCALA	
FECHA JUNIO DEL 2020	
CALLE HIDALGO SUR, No. 187C, COL. CENTRO C.P. 45800 TELÉFONO: (01 351) 7632470 EXT.114	
DIBUJO ARQ. ERC	REVISÓ ARQ. FSS
RUTA DE ARCHIVO C. CUAUHTÉMOC QUINTA ETAPA RAMO 33.dwg	
H. AYUNTAMIENTO CONSTITUCIONAL DE JOCOTEPEC, JAL. 2018 - 2021	

Y=2,244,640

Y=2,244,620

Y=2,244,600

Y=2,244,580

X=668,480

X=668,500

X=668,520

X=668,540

X=668,560

CUADRO DE CONSTRUCCIÓN

LADO		RUMBO	DISTANCIA	V	COORDENADAS	
EST	PV				Y	X
				1	2,244,592.2855	668,477.5688
1	2	N 26°13'27.86" W	6.200	2	2,244,597.8474	668,474.8291
2	3	N 63°46'32.14" E	38.783	3	2,244,614.9850	668,509.6199
3	5	N 86°00'13.92" E	52.674	5	2,244,618.6558	668,562.1658
		CENTRO DE CURVA DELTA = 25°28'1.13" RADIO = 119.487	LONG. CURVA = 53.110 SUB.TAN. = 27.001	4	2,244,500.5550	668,544.0150
5	6	S 08°44'14.49" W	6.200	6	2,244,612.5277	668,561.2240
6	8	S 86°07'56.47" W	49.445	8	2,244,609.1926	668,511.8915
		CENTRO DE CURVA DELTA = 25°12'36.04" RADIO = 113.287	LONG. CURVA = 49.846 SUB.TAN. = 25.333	4	2,244,500.5550	668,544.0150
8	1	S 63°46'32.14" W	38.261	1	2,244,592.2855	668,477.5688
SUPERFICIE = 558.000 m2						

CALLE CUAUHTÉMOC

0+000.00

0+040.00

0+080.00

0+080.00


0+090.00

0+000.00

6.20

ESCALA GRÁFICA

ESCALA 1:125

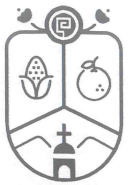


Jocotepec
Gobierno Municipal

H. AYUNTAMIENTO
CONSTITUCIONAL DE JOCOTTEPEC, JAL.
2018 - 2021

DIRECCIÓN DE OBRAS PÚBLICAS

LEVANTAMIENTO DE ÁREA DE ARROYO EN LA CALLE CUAUHTÉMOC
QUINTA ETAPA, EN LA LOCALIDAD DE CHANTEPEC, EN EL MUNICIPIO DE
JOCOTTEPEC, JALISCO.

UBICACIÓN

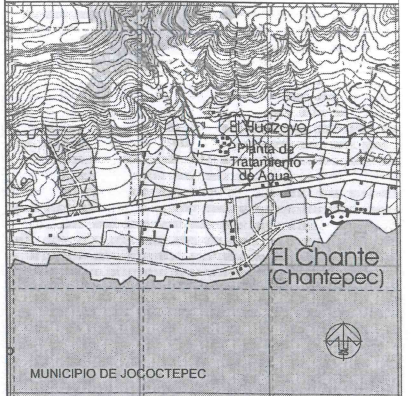

ÁREA A CONSTRUIR

558.00 m2

PROYECTO
CONSTRUCCIÓN DE EMPEDRADO NORMAL CON HUELLAS
DE ADOQUÍN EN CALLE CUAUHTÉMOC QUINTA ETAPA

LOCALIDAD

CHANTEPEC

CONTENIDO

LEVANTAMIENTO
TOPOGRÁFICO

PRESIDENTE MUNICIPAL
LIC. JOSÉ MIGUEL GÓMEZ LÓPEZ

COORDINADOR DE GESTIÓN INTERNA DE LA CIUDAD
ING. SERGIO CABRERA

DIRECTOR DE OBRAS PÚBLICAS
ING. HÉCTOR JESÚS HERNÁNDEZ

TESORERO MUNICIPAL
L.C.P. FRANCISCO DELGADILLO LIMÓN

SÍNDICO MUNICIPAL
LIC. JUAN JOSÉ RAMÍREZ CAMPOS

OBRA

CONSTRUCCIÓN DE EMPEDRADO NORMAL CON
HUELLAS DE ADOQUÍN EN CALLE CUAUHTÉMOC
QUINTA ETAPA

ESCALA 1:125

FECHA

JUNIO DEL 2020

L-3

DIRECCIÓN DE OBRAS PÚBLICAS
CALLE HIDALGO SUR, No. 187C, COL. CENTRO C.P. 45800
TELÉFONO: 011 3971 7632470 EXT.114

DIBUJO ARQ. ERC REVISÓ ARQ. FSS

RUTA DE ARCHIVO
C. CUAUHTÉMOC QUINTA ETAPA RAMO 33.dwg

H. AYUNTAMIENTO
CONSTITUCIONAL DE JOCOTTEPEC, JAL.
2018 - 2021

Y=2,244,640

Y=2,244,620

Y=2,244,600

Y=2,244,580

X=668,480

X=668,500

X=668,520

X=668,540

X=668,560

CALLE CUAUHTÉMOC

0+020.00

0+040.00

1533

0+060.00

1532

0+080.00

0+090.00

1530

6.20

ESCALA GRÁFICA

ESCALA 1:125



Jocotepec


Gobierno Municipal

H. AYUNTAMIENTO
CONSTITUCIONAL DE JOCOCTEPEC, JAL.
2018 - 2021

DIRECCIÓN DE OBRAS PÚBLICAS

LEVANTAMIENTO DE ÁREA DE ARROYO EN LA CALLE CUAUHTÉMOC
QUINTA ETAPA, EN LA LOCALIDAD DE CHANTEPEC, EN EL MUNICIPIO DE
JOCOTEPEC, JALISCO.

UBICACIÓN

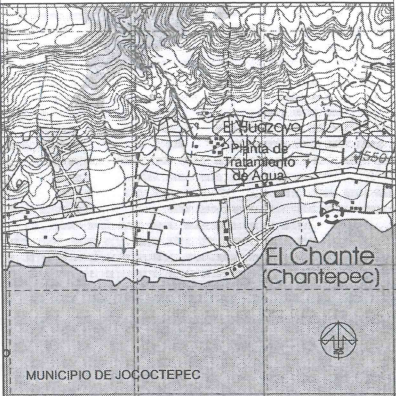

ÁREA A CONSTRUIR

558.00 m²

PROYECTO
CONSTRUCCIÓN DE EMPEDRADO NORMAL CON HUELLAS
DE ADOQUIN EN CALLE CUAUHTÉMOC QUINTA ETAPA

LOCALIDAD
CHANTEPEC

CONTENIDO
PLANTA DE CADENAMIENTOS Y
CURVAS DE NIVEL

PRESIDENTE MUNICIPAL
LIC. JOSÉ MIGUEL GÓMEZ LÓPEZ
COORDINADOR DE GESTIÓN INTERNA DE LA CIUDAD
ING. SERGIO CABRERA
DIRECTOR DE OBRAS PÚBLICAS
ING. HÉCTOR JESÚS HERNÁNDEZ
TESORERO MUNICIPAL
L.C.P. FRANCISCO DELGADILLO LIMÓN
SÍNDICO MUNICIPAL
LIC. JUAN JOSÉ RAMÍREZ CAMPOS

OBRA
CONSTRUCCIÓN DE EMPEDRADO NORMAL CON
HUELLAS DE ADOQUIN EN CALLE CUAUHTÉMOC
QUINTA ETAPA

ESCALA 1:125

FECHA
JUNIO DEL 2020

DIRECCIÓN DE OBRAS PÚBLICAS
CALLE HIDALGO SUR, No. 187C, COL. CENTRO C.P. 45800
TELÉFONO: (01 387) 7632470 EXT.114






DIBUJO
ARQ. ERC

REVISÓ
ARQ. FSS

ruta de archivo
C. CUAUHTÉMOC QUINTA ETAPA RAMO 33.dwg

H. AYUNTAMIENTO
CONSTITUCIONAL DE JOCOCTEPEC, JAL.
2018 - 2021

L-4

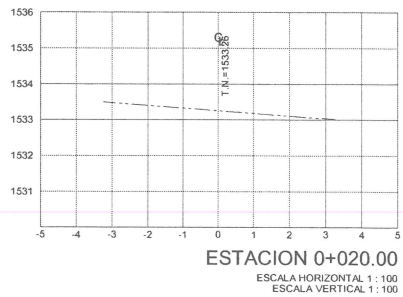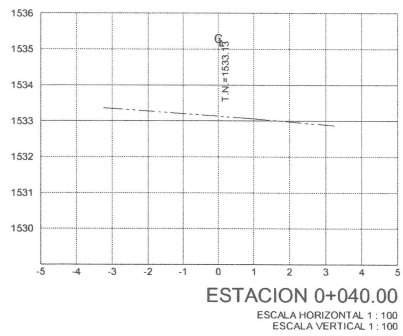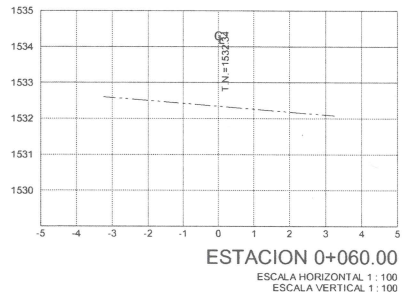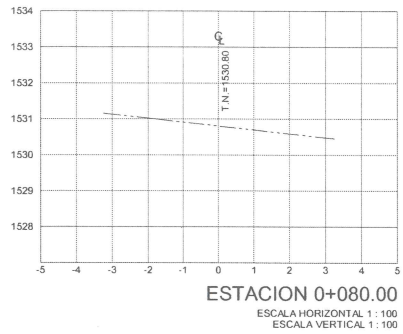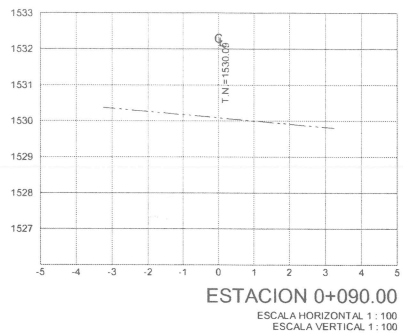


Jocotepec
Gobierno Municipal
H. AYUNTAMIENTO
CONSTITUCIONAL DE JOCOCTEPEC, JAL.
2018 - 2021

DIRECCIÓN DE OBRAS PÚBLICAS

LEVANTAMIENTO DE ÁREA DE ARROYO EN LA CALLE CUAUHTÉMOC
QUINTA ETAPA, EN LA LOCALIDAD DE CHANTEPEC, EN EL MUNICIPIO DE
JOCOTEPEC, JALISCO.

UBICACIÓN

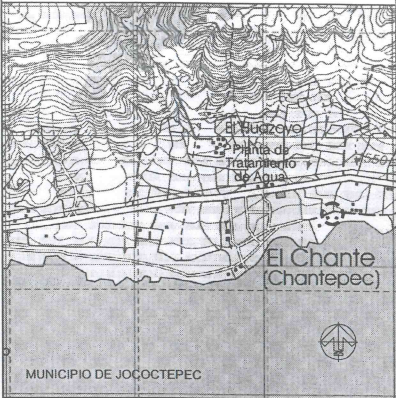

ÁREA A CONSTRUIR

558.00 m2

PROYECTO
CONSTRUCCIÓN DE EMPEDRADO NORMAL CON HUELLAS
DE ADOQUÍN EN CALLE CUAUHTÉMOC QUINTA ETAPA

LOCALIDAD
CHANTEPEC

CONTENIDO
SECCIONES DEL TERRENO
ACTUAL

PRESIDENTE MUNICIPAL
LIC. JOSÉ MIGUEL GÓMEZ LÓPEZ
COORDINADOR DE GESTIÓN INTERNA DE LA CIUDAD
ING. SERGIO CABRERA
DIRECTOR DE OBRAS PÚBLICAS
ING. HÉCTOR JESÚS HERNÁNDEZ
TESORERO MUNICIPAL
L.C.P. FRANCISCO DELGADILLO LIMÓN
SÍNDICO MUNICIPAL
LIC. JUAN JOSÉ RAMÍREZ CAMPOS

OBRA
CONSTRUCCIÓN DE EMPEDRADO NORMAL CON
HUELLAS DE ADOQUÍN EN CALLE CUAUHTÉMOC
QUINTA ETAPA

ESCALA 1:100


FECHA
JUNIO DEL 2020

CALLE HIDALGO SUR, No. 187C, COL. CENTRO C.P. 45800
TELÉFONO: (01 387) 7632470 EXT.114

DIBUJO ARQ. ERC REVISÓ ARQ. FSS

ruta de archivo
C. CUAUHTÉMOC QUINTA ETAPARAMO 33.dwg

H. AYUNTAMIENTO
CONSTITUCIONAL DE JOCOCTEPEC, JAL.
2018 - 2021

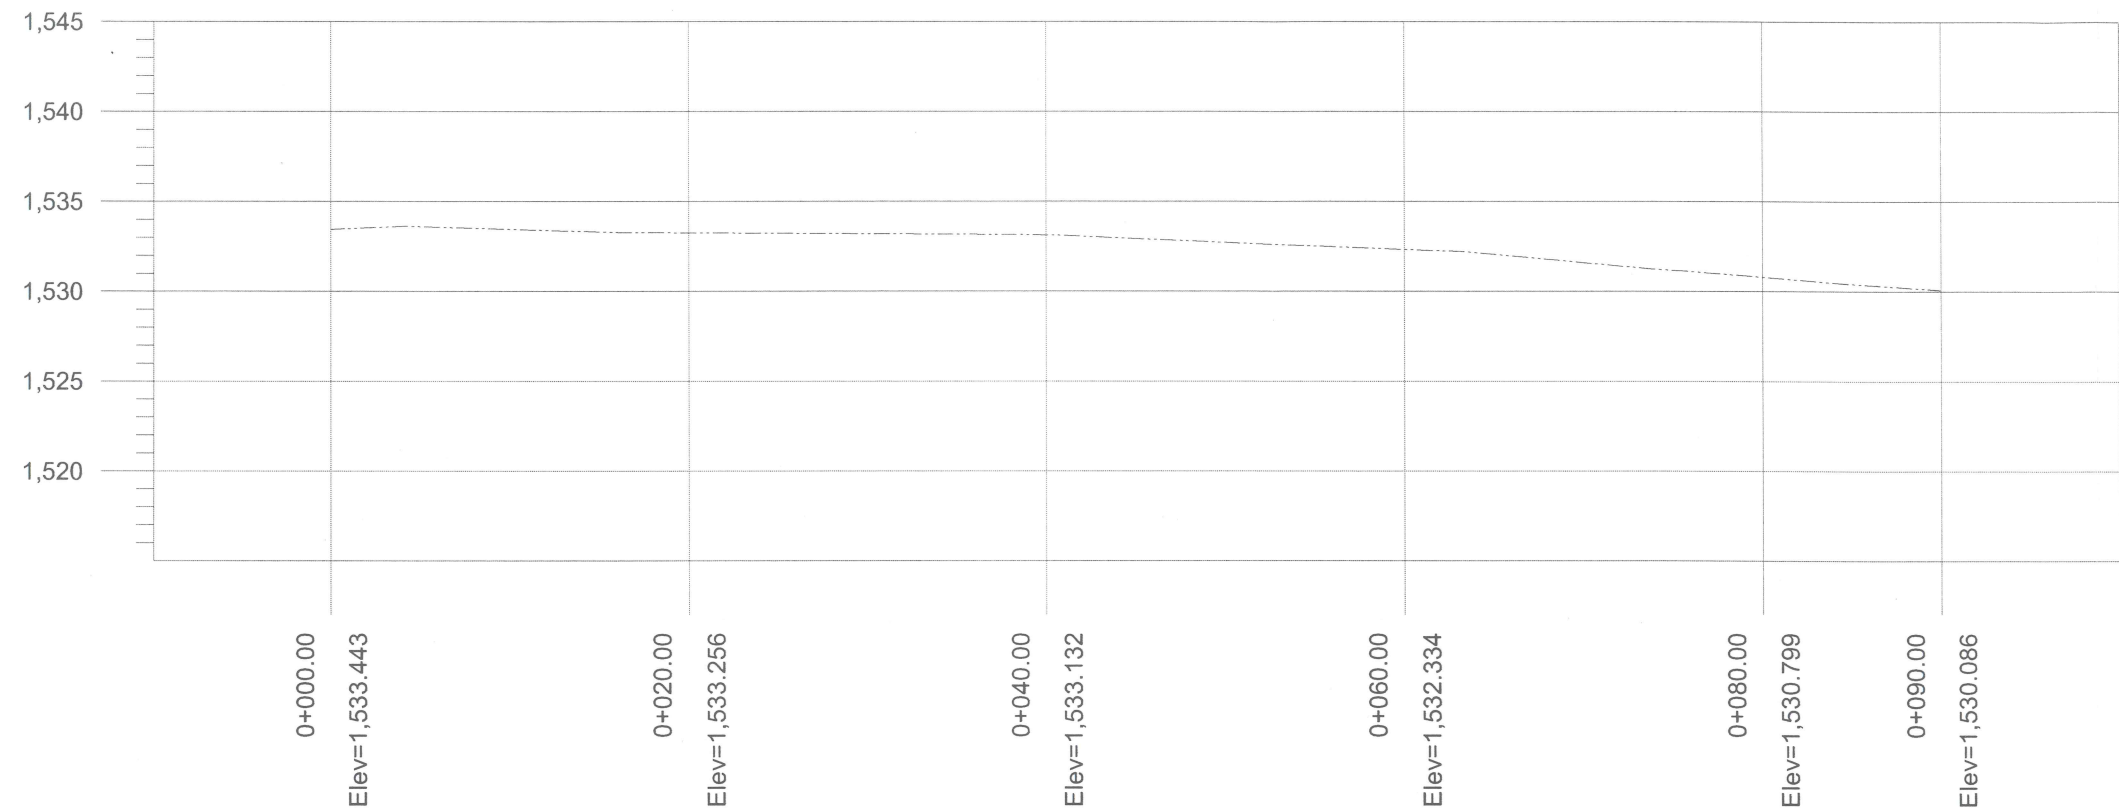

PERFIL CALLE CUAUHTÉMOC


ESCALA HORIZONTAL 1 : 1000
ESCALA VERTICAL 1 : 1000



Jocotepec
Gobierno Municipal
H. AYUNTAMIENTO
CONSTITUCIONAL DE JOCOTEPEC, JAL.
2018 - 2021
DIRECCIÓN DE OBRAS PÚBLICAS

LEVANTAMIENTO DE ÁREA DE ARROYO EN LA CALLE CUAUHTÉMOC
QUINTA ETAPA, EN LA LOCALIDAD DE CHANTEPEC, EN EL MUNICIPIO DE
JOCOTEPEC, JALISCO.

UBICACIÓN

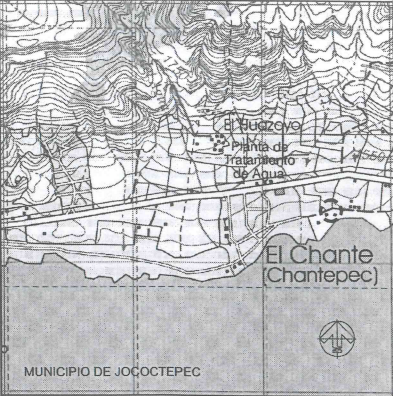

El Chante
(Chantepec)

MUNICIPIO DE JOCOTEPEC

ÁREA A CONSTRUIR

558.00 m2

PROYECTO

CONSTRUCCIÓN DE EMPEDRADO NORMAL CON HUELLAS
DE ADOQUÍN EN CALLE CUAUHTÉMOC QUINTA ETAPA

LOCALIDAD

CHANTEPEC

CONTENIDO

PERFIL LONGITUDINAL
DEL TERRNO ACTUAL

PRESIDENTE MUNICIPAL

LIC. JOSÉ MIGUEL GÓMEZ LÓPEZ

COORDINADOR DE GESTIÓN INTERNA DE LA CIUDAD

ING. SERGIO CABRERA

DIRECTOR DE OBRAS PÚBLICAS

ING. HÉCTOR JESÚS HERNÁNDEZ

TESORERO MUNICIPAL

L.C.P. FRANCISCO DELGADILLO LIMÓN

SÍNDICO MUNICIPAL

LIC. JUAN JOSÉ RAMÍREZ CAMPOS

OBRA

CONSTRUCCIÓN DE EMPEDRADO NORMAL CON
HUELLAS DE ADOQUÍN EN CALLE CUAUHTÉMOC
QUINTA ETAPA

ESCALA 1:200

FECHA

JUNIO DEL 2020

L-6



CALLE HIDALGO SUR, NÚM. 167C, COL. CENTRO, C.P. 45800
TELÉFONO: (01 367) 7632470 EXT.114

DIBUJO

ARQ. ERC

REVISÓ

ARQ. FSS

ruta de archivo

C. CUAUHTÉMOC QUINTA ETAPA RAMO 33.dwg

H. AYUNTAMIENTO
CONSTITUCIONAL DE JOCOTEPEC, JAL.
2018 - 2021

Y=2,244,640

Y=2,244,620

Y=2,244,600

Y=2,244,580

X=668,480



X=668,500

X=668,520

X=668,540

X=668,560

CALLE CUAUHTÉMOC

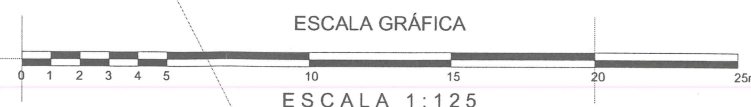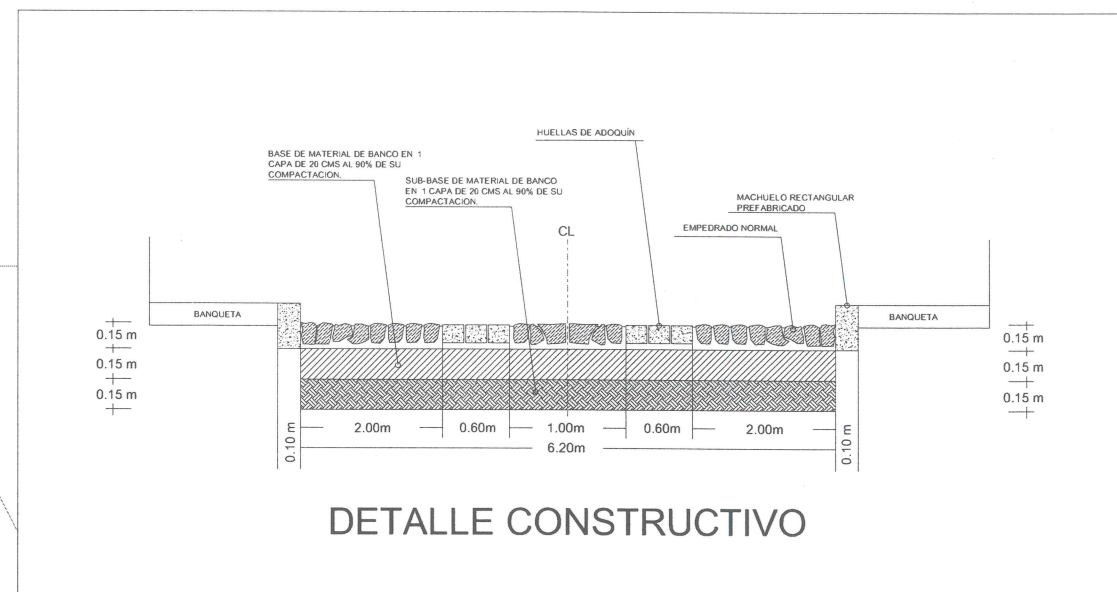

Jocotepec

Gobierno Municipal

H. AYUNTAMIENTO
CONSTITUCIONAL DE JOCOTEPEC, JAL.
2018 - 2021

DIRECCIÓN DE OBRAS PÚBLICAS

LEVANTAMIENTO DE ÁREA DE ARROYO EN LA CALLE CUAUHTÉMOC
QUINTA ETAPA, EN LA LOCALIDAD DE CHANTEPEC, EN EL MUNICIPIO DE
JOCOTEPEC, JALISCO

UBICACIÓN

MUNICIPIO DE JOCOTEPEC

ÁREA A CONSTRUIR

558.00 m2

PROYECTO
CONSTRUCCIÓN DE EMPEDRADO NORMAL CON HUELLAS
DE ADOQUÍN EN CALLE CUAUHTÉMOC QUINTA ETAPA

LOCALIDAD

CHANTEPEC

CONTENIDO

PROYECTO SUPERFICIE DE
RODAMIENTO

PRESIDENTE MUNICIPAL
LIC. JOSÉ MIGUEL GÓMEZ LÓPEZ

COORDINADOR DE GESTIÓN INTERNA DE LA CIUDAD
ING. SERGIO CABRERA

DIRECTOR DE OBRAS PÚBLICAS
ING. HÉCTOR JESÚS HERNÁNDEZ

TESORERO MUNICIPAL
L.C.P. FRANCISCO DELGADILLO LIMÓN

SÍNDICO MUNICIPAL
LIC. JUAN JOSÉ RAMÍREZ CAMPOS

OBRA
CONSTRUCCIÓN DE EMPEDRADO NORMAL CON
HUELLAS DE ADOQUÍN EN CALLE CUAUHTÉMOC
QUINTA ETAPA

ESCALA 1:125

FECHA
JUNIO DEL 2020


CALLE HIDALGO SUR, N°: 187C, COL: CENTRO C.P. 45800
TELÉFONO: (01 387) 7632470 EXT.114

DIBUJO ARQ. ERC REVISÓ ARQ. FSS

RUTA DE ARCHIVO
C. CUAUHTÉMOC QUINTA ETAPA RAMO 33.dwg

H. AYUNTAMIENTO
CONSTITUCIONAL DE JOCOTEPEC, JAL.
2018 - 2021

L-7

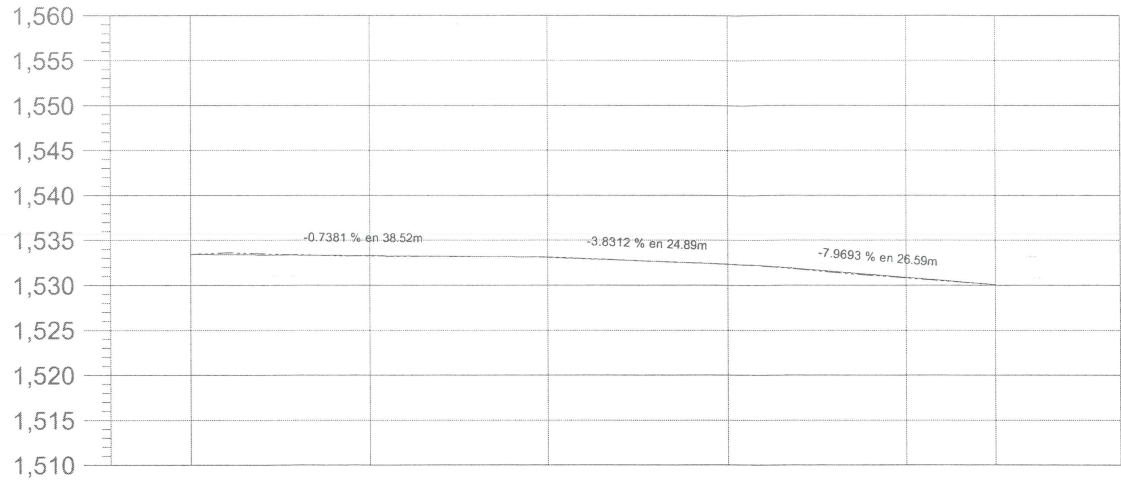

ORDENADAS DE LA CURVA MASA		10,000	10,000	10,003	10,009	10,008	10,008
VOLUMEN	TERRAPLEN	0.00	0.00	5.82	4.62	9.61	5.07
	CORTE	0.00	0.00	8.73	10.45	8.95	4.53
ESPESOR	TERRAPLEN		0.04		0.00	0.08	
	CORTE			0.03			0.00
ELEVACION	SUBRASANTE	1,533.44	1,533.30	1,533.10	1,532.34	1,530.88	1,530.09
	TERRENO	1,533.44	1,533.26	1,533.13	1,532.33	1,530.80	1,530.09
		0+000.00	0+020.00	0+040.00	0+060.00	0+080.00	0+090.00


PERFIL CALLE CUAUHTÉMOC
ESCALA HORIZONTAL 1 : 1000
ESCALA VERTICAL 1 : 1000
TOTAL VOLUMEN CORTE = 32.66m3
TOTAL VOLUMEN TERRAPLEN = -25.11m3



Jocotepec
Gobierno Municipal
H. AYUNTAMIENTO
CONSTITUCIONAL DE JOCOTEPEC, JAL.
2018 - 2021
DIRECCIÓN DE OBRAS PÚBLICAS

LEVANTAMIENTO DE ÁREA DE ARROYO EN LA CALLE CUAUHTÉMOC QUINTA ETAPA, EN LA LOCALIDAD DE CHANTEPEC, EN EL MUNICIPIO DE JOCOTEPEC, JALISCO

UBICACIÓN

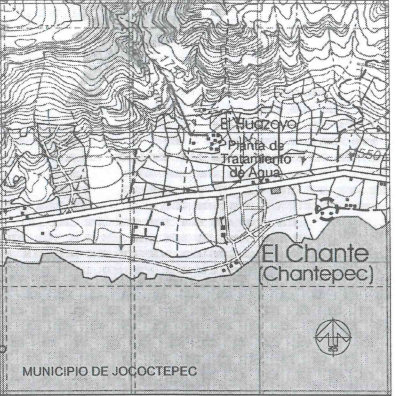

MUNICIPIO DE JOCOTEPEC

ÁREA A CONSTRUIR

558.00 m2

PROYECTO

CONSTRUCCIÓN DE EMPEDRADO NORMAL CON HUELLAS DE ADOQUÍN EN CALLE CUAUHTÉMOC QUINTA ETAPA

LOCALIDAD

CHANTEPEC

CONTENIDO

PERFIL LONGITUDINAL DE PROYECTO

PRESIDENTE MUNICIPAL
LIC. JOSÉ MIGUEL GÓMEZ LÓPEZ
COORDINADOR DE GESTIÓN INTERNA DE LA CIUDAD
ING. SERGIO CABRERA
DIRECTOR DE OBRAS PÚBLICAS
ING. HÉCTOR JESÚS HERNÁNDEZ
TESORERO MUNICIPAL
L.C.P. FRANCISCO DELGADILLO LIMÓN
SÍNDICO MUNICIPAL
LIC. JUAN JOSÉ RAMÍREZ CAMPOS

OBRA

CONSTRUCCION DE EMPEDRADO NORMAL CON HUELLAS DE ADOQUIN EN CALLE CUAUHTÉMOC QUINTA ETAPA

ESCALA 1:400

L-8

FECHA

JUNIO DEL 2020

CALLE HIDALGO SUR, No. 187C, COL. CENTRO C.P. 45800
TELÉFONO: (01 387) 7632470 EXT.114

DIBUJO ARQ. ERC

REVISÓ ARQ. FSS

RUTA DE ARCHIVO

C. CUAUHTÉMOC QUINTA ETAPA RAMO 33.dwg

H. AYUNTAMIENTO
CONSTITUCIONAL DE JOCOTEPEC, JAL.
2018 - 2021


Jocotepec

Gobierno Municipal
H. AYUNTAMIENTO
CONSTITUCIONAL DE JOCOCTEPEC, JAL.
2018 - 2021

DIRECCIÓN DE OBRAS PÚBLICAS

LEVANTAMIENTO DE ÁREA DE ARROYO EN LA CALLE CUAUHTÉMOC
QUINTA ETAPA, EN LA LOCALIDAD DE CHANTEPEC, EN EL MUNICIPIO DE
JOCOTEPEC, JALISCO.

UBICACIÓN

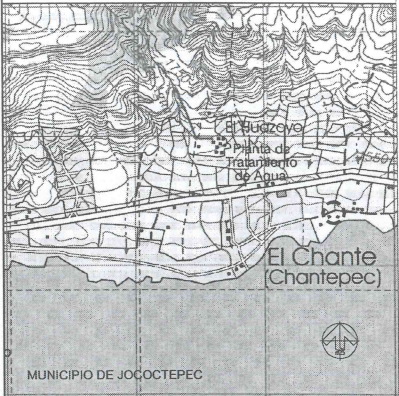

ÁREA A CONSTRUIR

558.00 m2

PROYECTO

CONSTRUCCIÓN DE EMPEDRADO NORMAL CON HUELLAS DE ADOQUÍN EN CALLE CUAUHTÉMOC QUINTA ETAPA

LOCALIDAD

CHANTEPEC

CONTENIDO

SECCIONES CONSTRUCTIVAS DEL PROYECTO

PRESIDENTE MUNICIPAL

LIC. JOSÉ MIGUEL GÓMEZ LÓPEZ

COORDINADOR DE GESTIÓN INTERNA DE LA CIUDAD
ING. SERGIO CABRERA

DIRECTOR DE OBRAS PÚBLICAS
ING. HÉCTOR JESÚS HERNÁNDEZ

TESORERO MUNICIPAL
L.C.P. FRANCISCO DELGADILLO LIMÓN

SÍNDICO MUNICIPAL
LIC. JUAN JOSÉ RAMÍREZ CAMPOS

OBR

CONSTRUCCIÓN DE EMPEDRADO NORMAL CON
HUELLAS DE ADOQUÍN EN CALLE CUAUHTÉMOC
QUINTA ETAPA

ESCALA 1:100

FECHA

JUNIO DEL 2020

CALLE HIDALGO SUR, No. 187C, COL. CENTRO C.P. 45800
TELÉFONO: (01 387) 7632470 EXT.114






DIBUJO ARQ. ERC

REVISÓ ARQ. FSS

RUTA DE ARCHIVO

C. CUAUHTÉMOC QUINTA ETAPA RAMO 33.dwg

H. AYUNTAMIENTO
CONSTITUCIONAL DE JOCOCTEPEC, JAL.
2018 - 2021

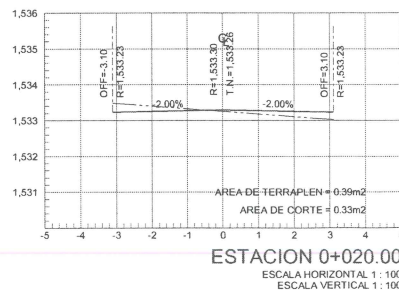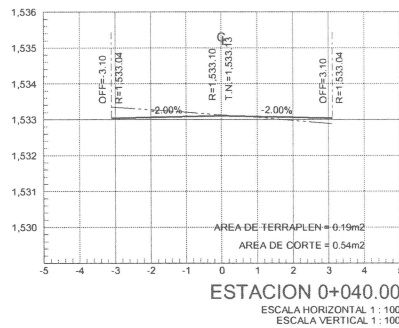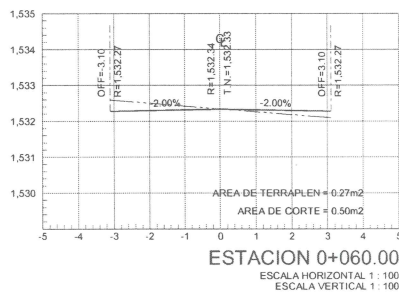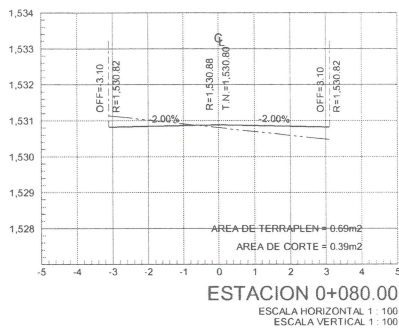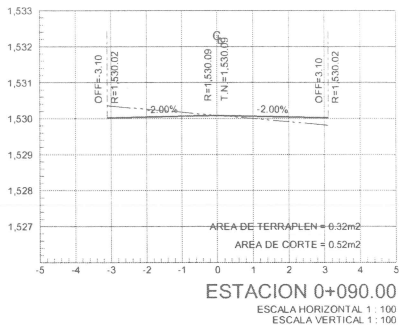

Y=2,244,640

Y=2,244,620

Y=2,244,600

Y=2,244,580

X=668,480

X=668,500

X=668,520

X=668,540

X=668,560

0+090.00		CALLE CUAUHTÉMOC No. 2	
X	Y	Dátum	Sistema de coordenadas
668,561.6949	2,244,615.5918	ITRF92	Universal Transversa de Mercator (Zona: 13)
LATITUD	LONGITUD	Dátum	Sistema de coordenadas
20.2920	-103.3858	ITRF92	Geográficas con notación decimal
20°17'31.11489" N	103°23'08.72826" W	ITRF92	Geográficas con notación sexagesimal

CALLE CUAUHTÉMOC

0+000.00		CALLE CUAUHTÉMOC No. 1	
X	Y	Dátum	Sistema de coordenadas
668,476.1989	2,244,595.0664	ITRF92	Universal Transversa de Mercator (Zona: 13)
LATITUD	LONGITUD	Dátum	Sistema de coordenadas
20.2918	-103.3866	ITRF92	Geográficas con notación decimal
20°17'30.47461" N	103°23'11.68183" W	ITRF92	Geográficas con notación sexagesimal



Jocotepec
Gobierno Municipal
H. AYUNTAMIENTO
CONSTITUCIONAL DE JOCOTEPEC, JAL.
2018 - 2021
DIRECCIÓN DE OBRAS PÚBLICAS

LEVANTAMIENTO DE ÁREA DE ARROYO EN LA CALLE CUAUHTÉMOC
QUINTA ETAPA, EN LA LOCALIDAD DE CHANTEPEC, EN EL MUNICIPIO DE
JOCOTEPEC, JALISCO.

UBICACIÓN



ÁREA A CONSTRUIR

558.00 m2

PROYECTO
CONSTRUCCIÓN DE EMPEDRADO NORMAL CON HUELLAS
DE ADOQUÍN EN CALLE CUAUHTÉMOC QUINTA ETAPA

LOCALIDAD
CHANTEPEC

CONTENIDO
PUNTOS GEOGRÁFICOS Y
UTM

PRESIDENTE MUNICIPAL
LIC. JOSÉ MIGUEL GÓMEZ LÓPEZ

COORDINADOR DE GESTIÓN INTERNA DE LA CIUDAD
ING. SERGIO CABRERA

DIRECTOR DE OBRAS PÚBLICAS
ING. HÉCTOR JESÚS HERNÁNDEZ

TESORERO MUNICIPAL
L.C.P. FRANCISCO DELGADILLO LIMÓN

SÍNDICO MUNICIPAL
LIC. JUAN JOSÉ RAMÍREZ CAMPOS

OBRA
CONSTRUCCIÓN DE EMPEDRADO NORMAL CON
HUELLAS DE ADOQUÍN EN CALLE CUAUHTÉMOC
QUINTA ETAPA

ESCALA 1:125

FECHA
JUNIO DEL 2020

CALLE HIDALGO SUR, No. 187C, COL. CENTRO C.P. 45800
TELÉFONO: (01 387) 7632470 EXT.114

DIBUJO ARQ. ERC REVISÓ ARQ. FSS

RUTA DE ARCHIVO
C. CUAUHTÉMOC QUINTA ETAPARAMO 33.dwg

H. AYUNTAMIENTO
CONSTITUCIONAL DE JOCOTEPEC, JAL.
2018 - 2021

L-10



Google Earth

© 2020 Google
© 2020 INEGI




Jocotepec
Gobierno Municipal

H. AYUNTAMIENTO
CONSTITUCIONAL DE JOCOTEPEC, JAL.
2018 - 2021

DIRECCIÓN DE OBRAS PÚBLICAS

LEVANTAMIENTO DE ÁREA DE ARROYO EN LA CALLE CUAUHTÉMOC
QUINTA ETAPA, EN LA LOCALIDAD DE CHANTEPEC, EN EL MUNICIPIO DE
JOCOTEPEC, JALISCO.

UBICACIÓN

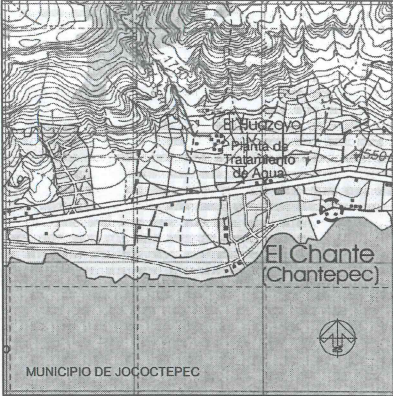

ÁREA A CONSTRUIR

558.00 m2

PROYECTO
CONSTRUCCIÓN DE EMPEDRADO NORMAL CON HUELLAS
DE ADOQUÍN EN CALLE CUAUHTÉMOC QUINTA ETAPA

LOCALIDAD
CHANTEPEC

CONTENIDO
LOCALIZACIÓN EN
GOOGLE

PRESIDENTE MUNICIPAL
LIC. JOSÉ MIGUEL GÓMEZ LÓPEZ

COORDINADOR DE GESTIÓN INTERNA DE LA CIUDAD
ING. SERGIO CABRERA

DIRECTOR DE OBRAS PÚBLICAS
ING. HÉCTOR JESÚS HERNÁNDEZ

TESORERO MUNICIPAL
L.C.P. FRANCISCO DELGADILLO LIMÓN

SÍNDICO MUNICIPAL
LIC. JUAN JOSÉ RAMÍREZ CAMPOS

OBRA
CONSTRUCCIÓN DE EMPEDRADO NORMAL CON
HUELLAS DE ADOQUÍN EN CALLE CUAUHTÉMOC
QUINTA ETAPA

SIN ESCALA

FECHA
JUNIO DEL 2020

CALLE HIDALGO SUR, No. 187C, COL. CENTRO C.P. 45800
TELÉFONO: (01 387) 7632470 EXT.114

DIBUJO ARQ. ERC REVISÓ ARQ. FSS

ruta de archivo
C. CUAUHTÉMOC QUINTA ETAPA RAMO 33.dwg

H. AYUNTAMIENTO
CONSTITUCIONAL DE JOCOTEPEC, JAL.
2018 - 2021

L-11