


JOCOTEPEC San Cristobal Zapotitlan

## PLAN DESARROLLO URBANO DE CENTRO DE POBLACIÓN

SAN CRISTOBAL ZAPOTITLAN: MUNICIPIO DE JOCOTEPEC; JAL.

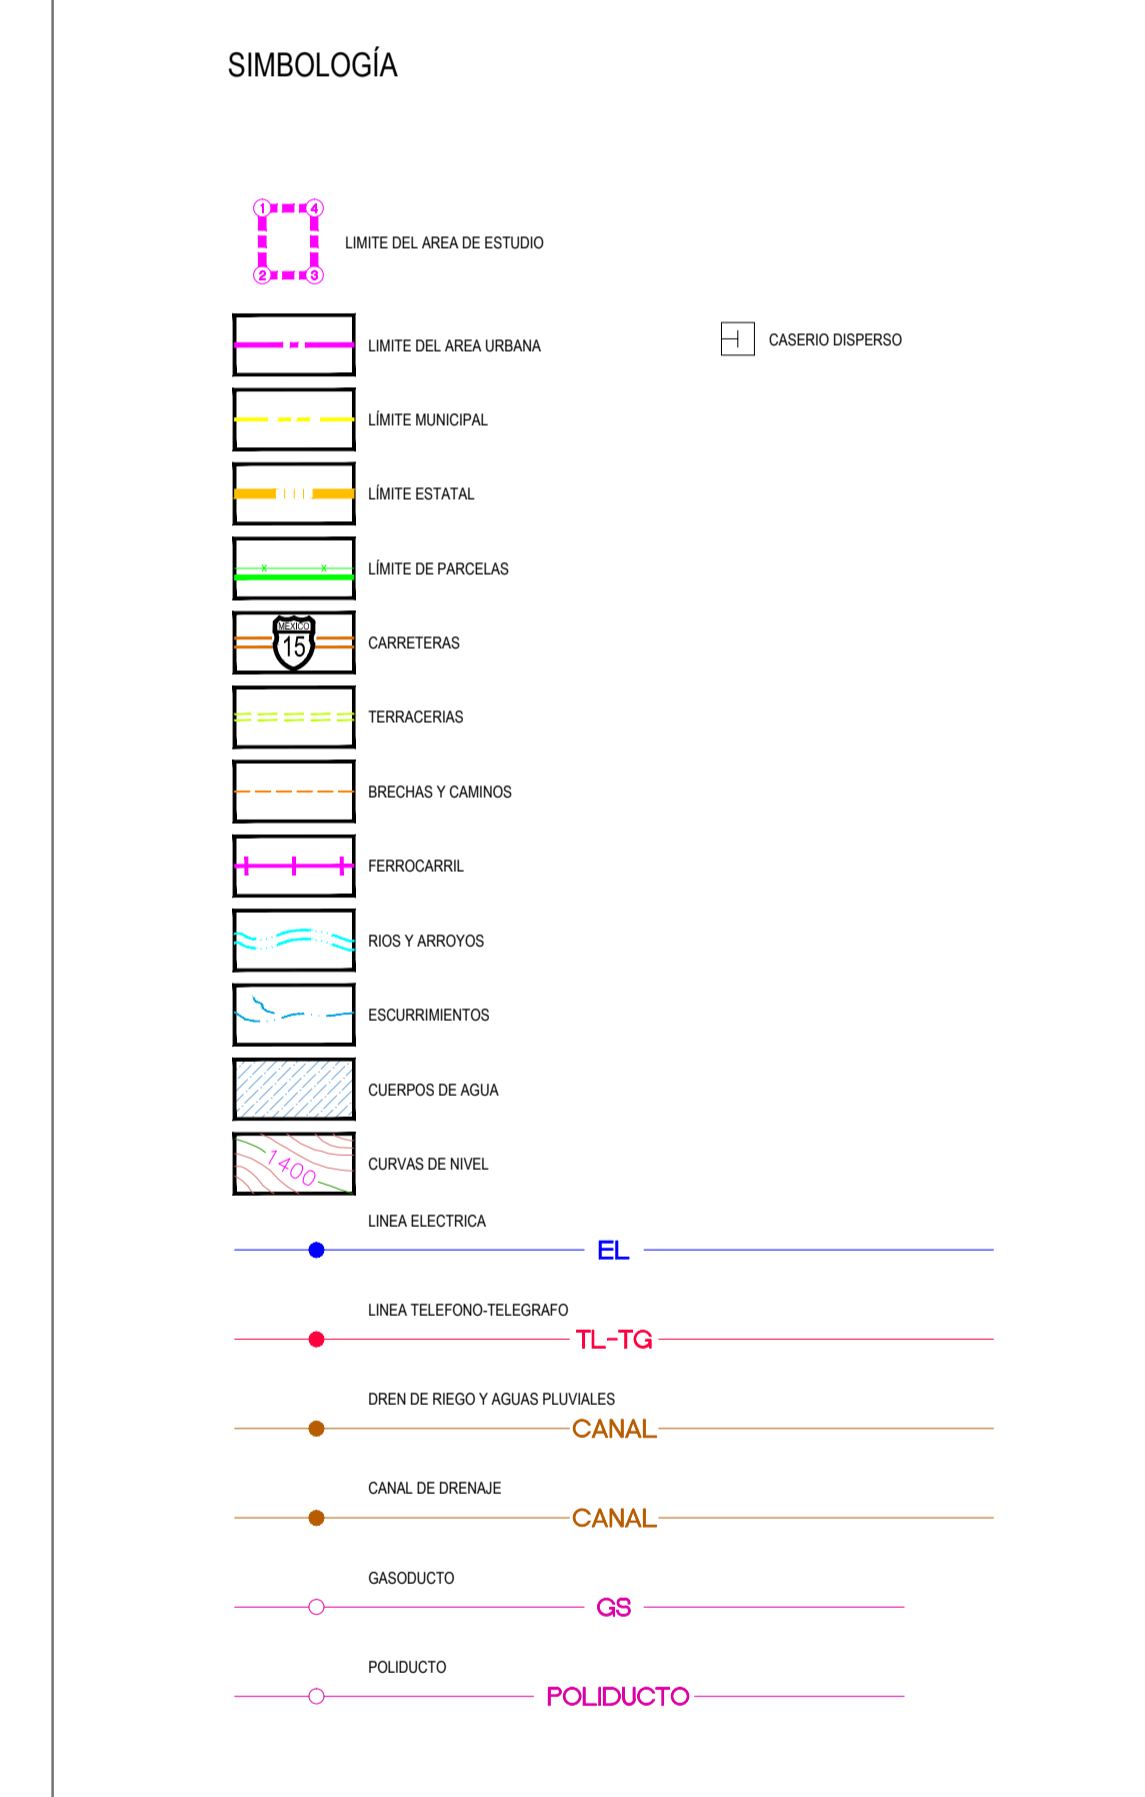

PLANO: **AREA DE APLICACIÓN** NUM: **D-1**

Elaboro: BM SITUS  
 Reviso: BM SITUS  
 Visto: BM SITUS

N O R T E

ESCALA: GRAFICA EN METROS  
 ESCALA 1 : 11,000

