


2,245,000 m N

2,244,000 m N

2,243,000 m N

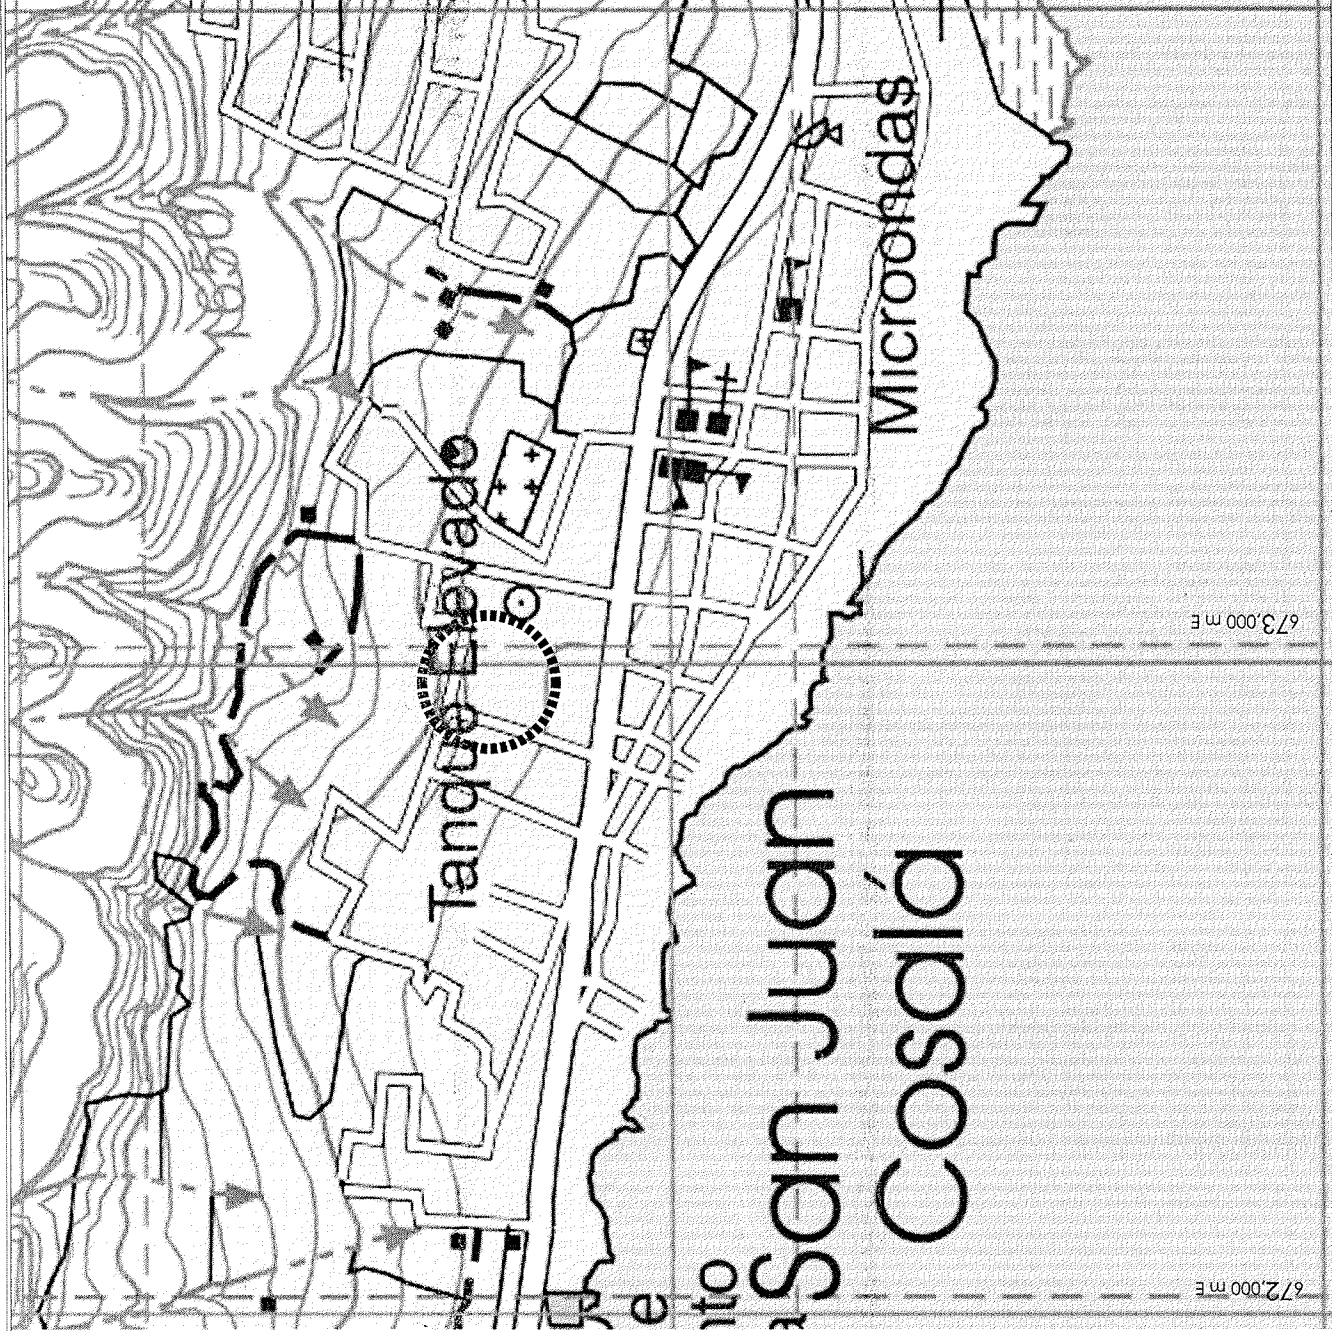



672,000 m E

673,000 m E

674,000 m E

CUADRICULA UTM A
CADA 1,000m

CARTA TOPOGRÁFICA
JOCOTEPEC F13D75
JALISCO

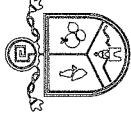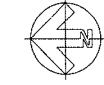


Jocotepec
Gobierno Municipal

H. AYUNTAMIENTO
CONSTITUCIONAL DE JOCOTEPEC, JAL.
DIRECCIÓN DE OBRAS PÚBLICAS

LEVANTAMIENTO DE AREA DE ELEVACIÓN DE POZO
PROFUNDO, EN CALLE DOMINGUEZ EN LA LOCALIDAD DE SAN
JUAN COSALÁ, EN EL MUNICIPIO DE JOCOTEPEC, JALISCO.

UBICACIÓN

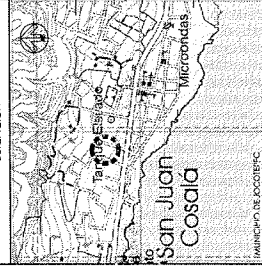

ÁREA A CONSTRUIR

1.10E

PROYECTO
ELECTRIFICACIÓN DE POZO PROFUNDO EN
DOMINGUEZ EN SAN JUAN COSALÁ

LOCALIDAD

SAN JUAN COSALÁ

COORDINADO

MICROLOCALIZACIÓN

LIC. ARACELIO CORNEJO GUTIERREZ

OBRA

ELECTRIFICACIÓN DE POZO
PROFUNDO

SIN ESCALA

FECHA:
JULIO DEL 2018


PLANO
L-2


REVISOR: ADO. BNC

PROYECTO: ADO. BNC

H. AYUNTAMIENTO DE JOCOTEPEC, JAL.
2018 - 2018

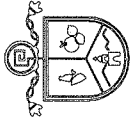

Jucotepec
Gobierno Municipal

H. AYUNTAMIENTO
CONSTITUCIONAL DE JUCOTEPEC, JAL.
DIRECCION DE OBRAS PUBLICAS

LEVANTAMIENTO DE AREA DE PERFORACION DE POZO
PROFUNDO, EN CALLE DOMINGUILLO EN LA LOCALIDAD DE SAN
JUAN COSALA, EN EL MUNICIPIO DE JUCOTEPEC, JALISCO.

UBICACION



AREA A CONSTRUIR

1 LOTE

PROYECTO

ELCTRIFICACION DE POZO PROFUNDO EN
DOMINGUILLO EN SAN JUAN COSA A

LOCALIDAD

SAN JUAN COSALA

CONTINUIDAD

PROYECTO PERFORACION DE
POZO PROFUNDO

PRESDENTE MUNICIPAL

C. HECTOR MANUEL HARO PEREZ

DIR. DE OBRAS PUBLICAS

ING. JUAN MANUEL GARCIA ESCOTO

TECERERO MUNICIPAL

C.P. SANTIAGO LEDEZMA ORDOZCO

INGENIERO AUXILIAR

LIC. ARMANDO CORNEJO GUTIERREZ

OBRA

ELECTRIFICACION DE POZO
PROFUNDO

ESCALA 1:200

NUMERO

L-3

FECHA:

JULIO DEL 2018

CALLE DOMINGUILLO SAN JUAN COSALA, JALISCO


PROYECTO DE OBRAS PUBLICAS



DEBILIDAD: ADO BIC

REVISADO: ADO BIC

PROYECTO DE OBRAS PUBLICAS

H. AYUNTAMIENTO DE JUCOTEPEC, JAL.
2018 - 2019

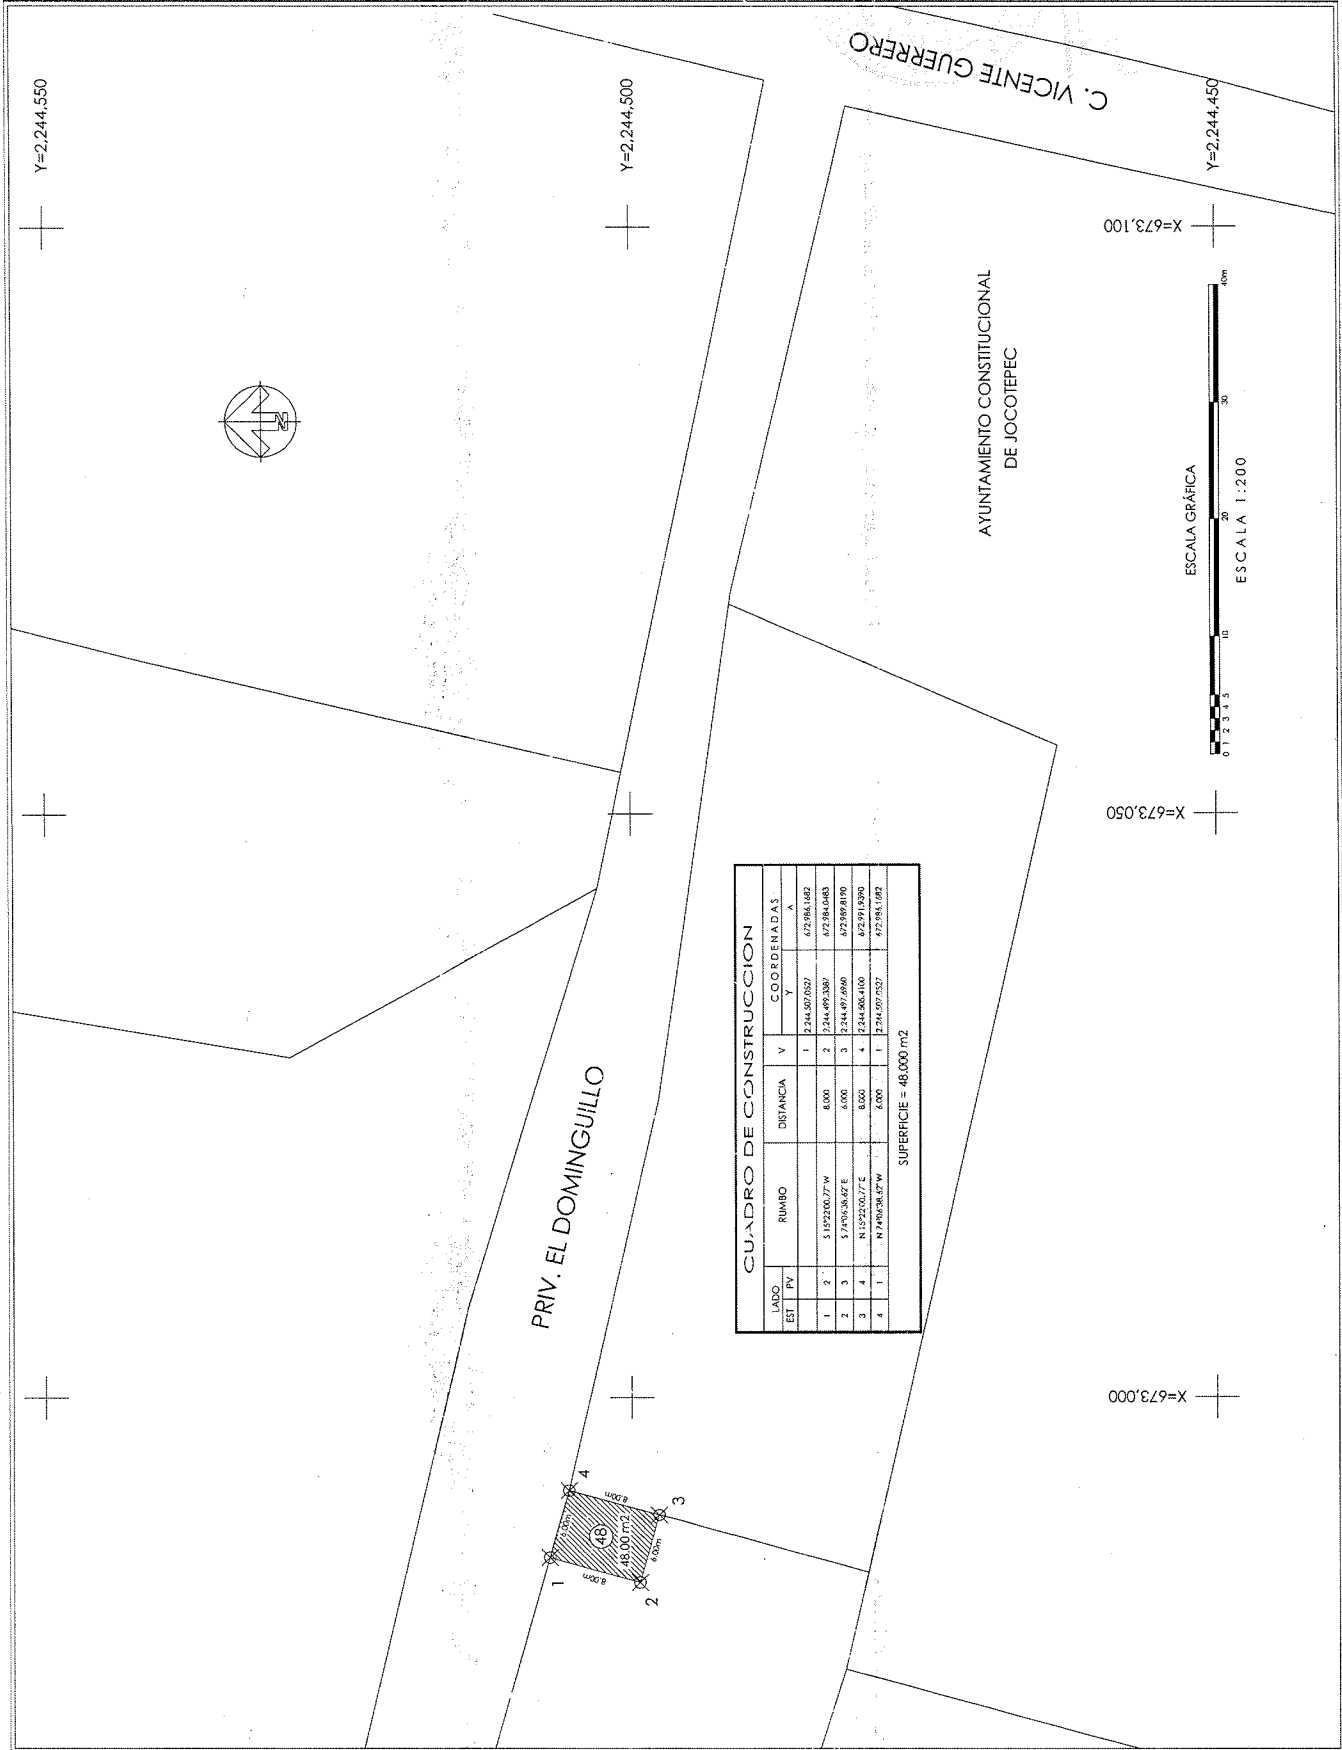

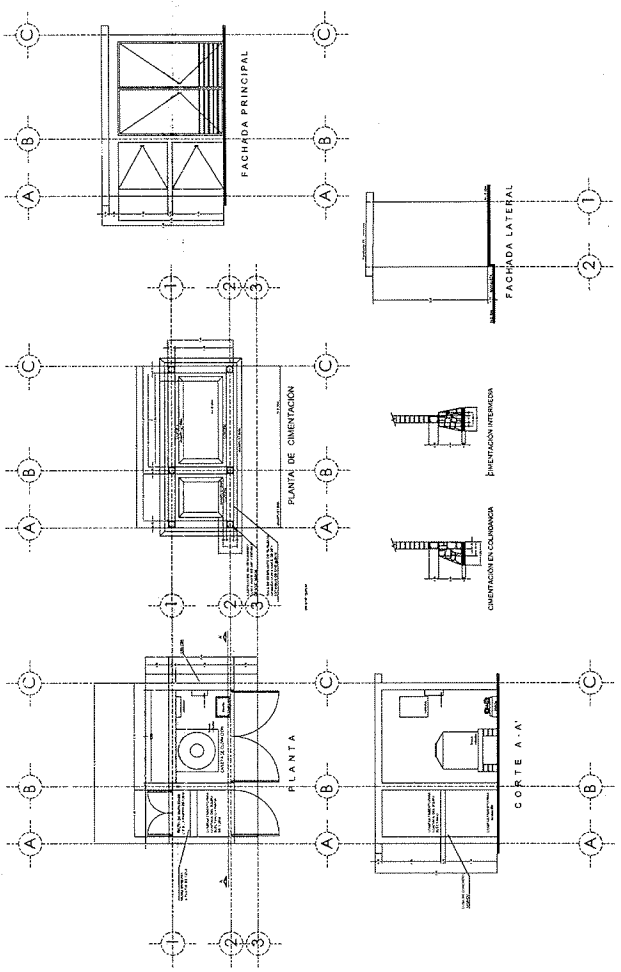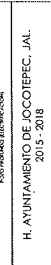




H. AYUNTAMIENTO
CONSTITUCIONAL DE JOCOTEPEC, JAL.
DIRECCION DE OBRAS PUBLICAS


UBICACIÓN

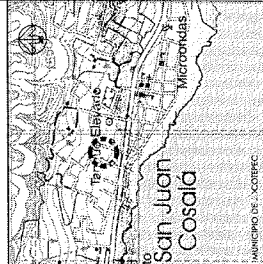

ÁREA A CONSTRUIR

A LOT!

ELECTRIFICACIÓN DE POZO PROFUNDO EN
DOMINGILLO EN SAN JUAN COSALÁ

5C. A) 0.40

LOCALIZACIÓN EN
GOOGLE

PRESIDENTE MUNICIPAL
 C. HECTOR MANUEL HARO PEREZ
 DIR. DE OBRAS PUBLICAS
 ING. JUAN MANUEL GARCIA ESCOTO
 TENDERO MUNICIPAL
 C.P. SANTIAGO LEDEZMA OROZCO
 SINDICO MUNICIPAL
 LIC. ARCADIO CORNEJO GUTIERREZ

OBRA
ELECTRIFICACIÓN DE POZO
PROFUNDO

SIN ESCALA

L-4

FECHA: JULIO DEL 2018


REVISOR:	ARG. ERC	REVISO:	ARG
----------	----------	---------	-----

H. AYUNTAMIENTO DE JOCOTEPEC, JAL.
2015 - 2018

