



Jocotepec
Cabecera Municipal

H. AYUNTAMIENTO
CONSTITUCIONAL DE JOCOTEPEC, JAL.
DIRECCION DE OBRAS PUBLICAS

L-2

LEVANTAMIENTO AREA DE ARROLLO EN
LA CALLE VICENTE GUERRERO
MUNICIPIO DE JOCOTEPEC

UBICACION



AREA A CONSTRUIR

3,338.90 m2

PROYECTO

REHABILITACION DE IMAGEN URBANA DE LA CALLE VICENTE GUERRERO EN INGRESO POR LA CALLE VICENTE GUERRERO EN LA CABECERA MUNICIPAL DE JOCOTEPEC

LOCALIDAD

CABECERA MUNICIPAL

CONTINIO

MACRO LOCALIZACION

PRESIDENTE MUNICIPAL

C. HECTOR MANUEL HIRDO PEREZ

DIR. DE OBRAS PUBLICAS

MCC. JUAN MANUEL GARCIA ESCOTO

INGENIERO MUNICIPAL

ING. C. F. ENRIQUETA OLIVERA ORDOZGO

INGENIERO MUNICIPAL

LIC. ANDRÉS OSORIO GUERRERAZ

INGENIERO MUNICIPAL

OBRA

REHABILITACION DE IMAGEN URBANA DE LA CALLE VICENTE GUERRERO EN INGRESO POR LA CALLE VICENTE GUERRERO EN LA CABECERA MUNICIPAL DE JOCOTEPEC

SIN ESCALA

L-2

FECHA: DICIEMBRE DE 2017

PROYECTO: REHABILITACION DE IMAGEN URBANA

PROYECTO: REHABILITACION DE IMAGEN URBANA

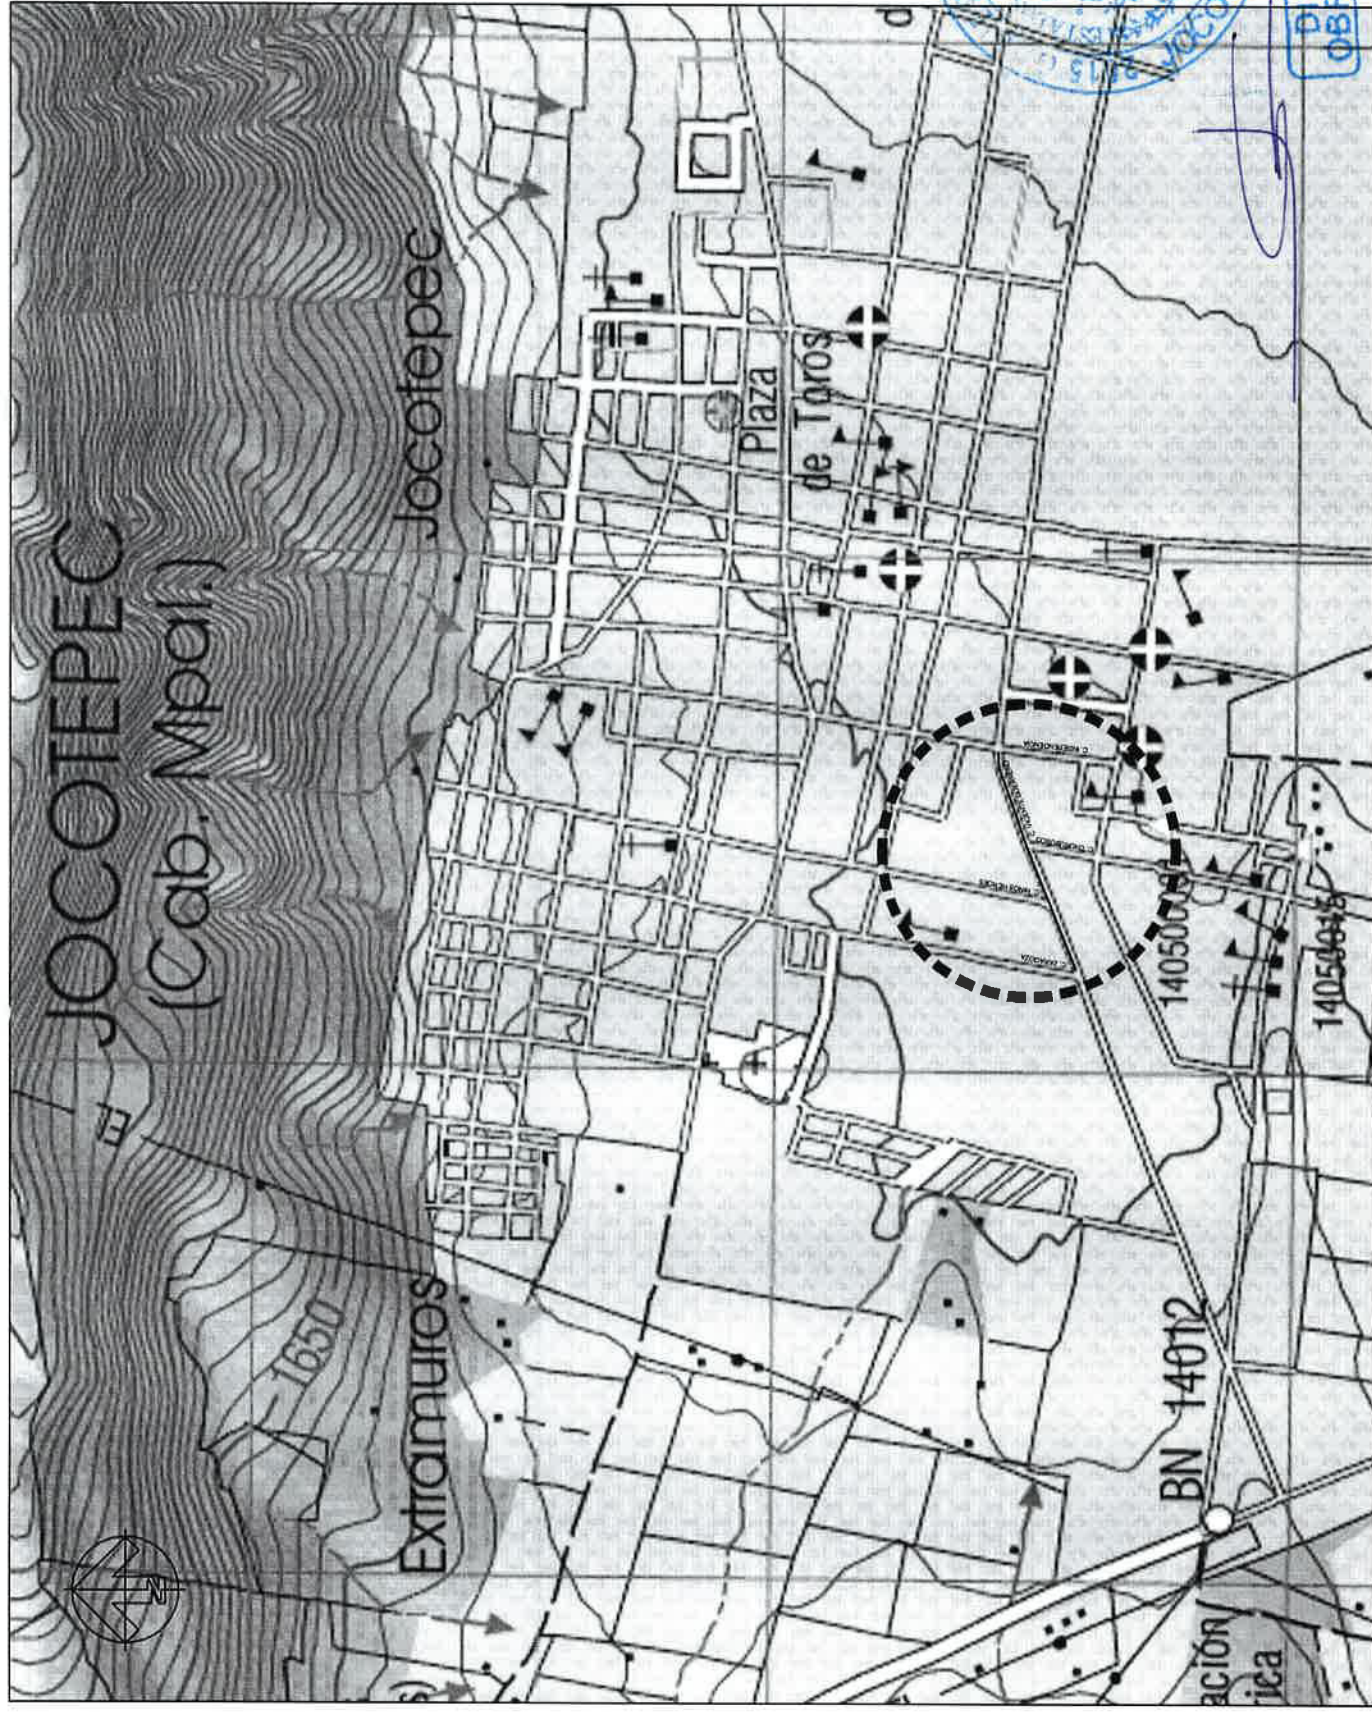

DIRECCION DE OBRAS PUBLICAS
AYUNTAMIENTO DE JOCOTEPEC, JAL.
2015 - 2018



Jalisco
 Gobierno del Estado
 H. AYUNTAMIENTO
 CONSTITUCIONAL DE JOCOTEPEC, JAL.
 DIRECCION DE OBRAS PUBLICAS

LEVANTAMIENTO AREA DE ARROLLO EN
 LA CALLE VICENTE GUERRERO
 MUNICIPIO DE JOCOTEPEC. L-4

UBICACION



AREA A CONSTRUIR
 3,338.90 m²

PROYECTO
 REHABILITACION DE IMAGEN URBANA DE LA CALLE VICENTE GUERRERO EN EL PASADIZO DE LA CALLE INDEPENDENCIA A LA CALLE PASADIZO DE LAS ROSAS EN LA CABECERA MUNICIPAL DE JOCOTEPEC

LOCALIDAD
 CABECERA MUNICIPAL


PLANTA DE CADENAMIENTO Y
 CURVAS DE NIVEL

PRESIDENTE MUNICIPAL
 C. HECTOR MANUEL HARO PEREZ
 DIR. DE OBRAS PUBLICAS
 ING. JUAN MANUEL CARROA ESCOTO
 TERCERO MUNICIPAL

PROYECTANTE
 CDR. SANTIAGO LEBEZMA CROZZO
 INGENIERO CIVIL
 CDR. ANTONIO GONZALEZ GUTIERREZ

OBRA
 REHABILITACION DE IMAGEN URBANA DE LA CALLE VICENTE GUERRERO EN EL PASADIZO DE LA CALLE INDEPENDENCIA A LA CALLE PASADIZO DE LAS ROSAS EN LA CABECERA MUNICIPAL DE JOCOTEPEC

SIN ESCALA
 L-4


FECHA
 DICIEMBRE DE 2011

PROYECTO
 App. 04

ARG. FSS

H. AYUNTAMIENTO DE JOCOTEPEC, JAL.
 2015-2018

DIRECCION DE OBRAS PUBLICAS

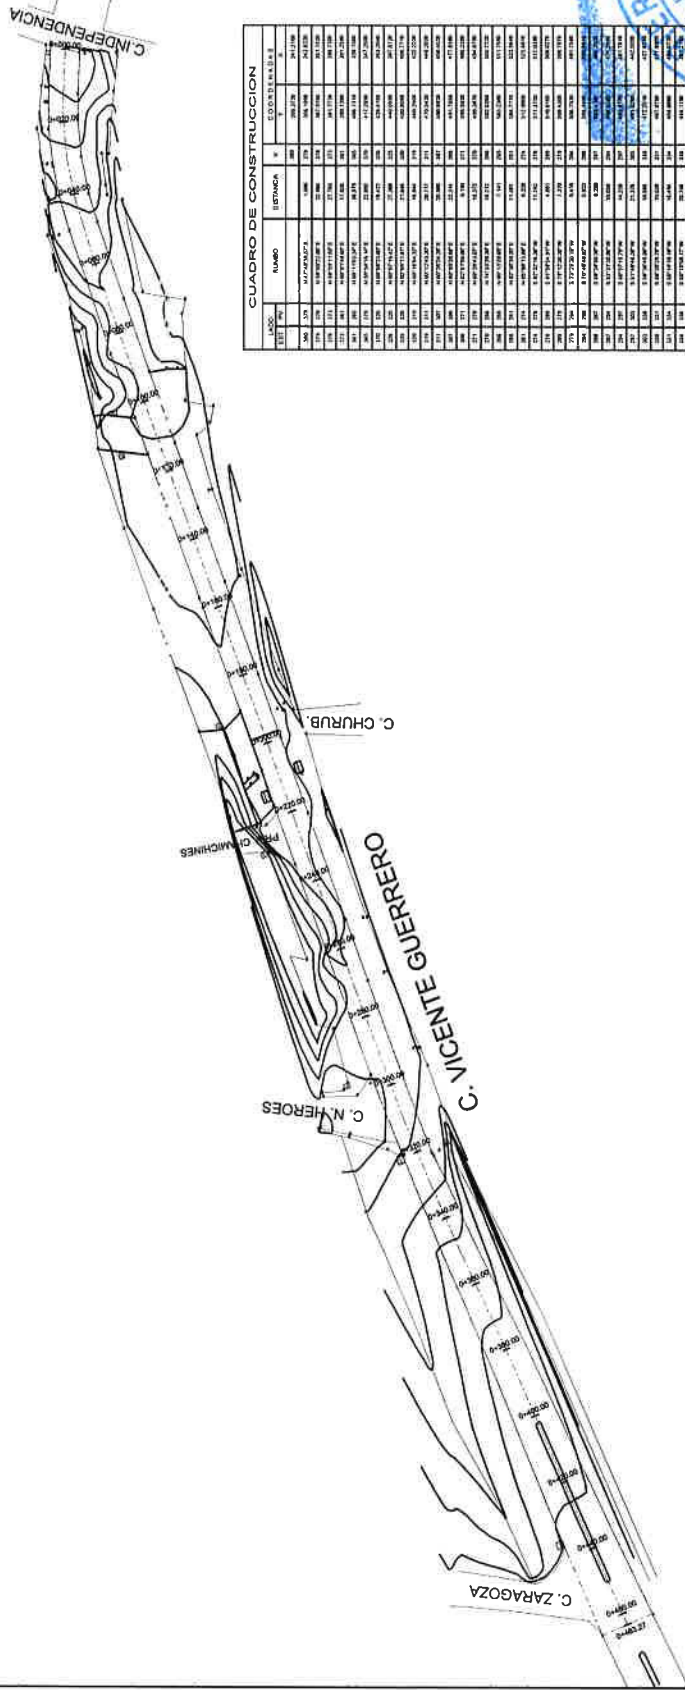


SUPERFICIE = 4.165612



Jocotepec
 Gobierno Municipal
 H. AYUNTAMIENTO
 CONSTITUCIONAL DE JOCOTEPEC, JAL.
 DIRECCION DE OBRAS PUBLICAS

LEVANTAMIENTO AREA DE ARROLLO EN
 LA CALLE VICENTE GUERRERO
 MUNICIPIO DE JOCOTEPEC

L-9

UBICACION



AREA A CONSTRUIR
 3,338.90 m2

PROYECTO
 REHABILITACION DE IMAGEN URBANA DE LA CALLE VICENTE GUERRERO EN INGRESO PONIENTE A LA CALLE INDEPENDENCIA A LA CALLE PASO DE LAS ROSAS EN LA CABECERA MUNICIPAL DE JOCOTEPEC

LOCALIDAD
 CABECERA MUNICIPAL

CONTINENTE

PUNTOS GEOGRAFICOS Y
 UTM

PRESIDENTE MUNICIPAL
 C. HECTOR MANUEL HARO PEREZ
 DIR. DE OBRAS PUBLICAS
 ING. JUAN MANUEL GARCIA ESCOTO
 TESORERO MUNICIPAL
 C.P. SANTIAGO LEDEZMA OROZCO
 SINDICO MUNICIPAL
 LIC. IRACLIO CORNEJO GUTIERREZ

OBRA
 REHABILITACION DE IMAGEN URBANA DE LA CALLE VICENTE GUERRERO EN INGRESO PONIENTE A LA CALLE INDEPENDENCIA A LA CALLE PASO DE LAS ROSAS EN LA CABECERA MUNICIPAL DE JOCOTEPEC

SIN ESCALA

L-9


FECHA
 DICIEMBRE DE 2017

PAIS: MEXICO
 ESTADO: JALISCO
 MUNICIPIO: JOCOTEPEC

PROYECTO: OBRAS PUBLICAS
 AREA: OBRAS PUBLICAS

H. AYUNTAMIENTO DE JOCOTEPEC, JAL.
 2015-2018


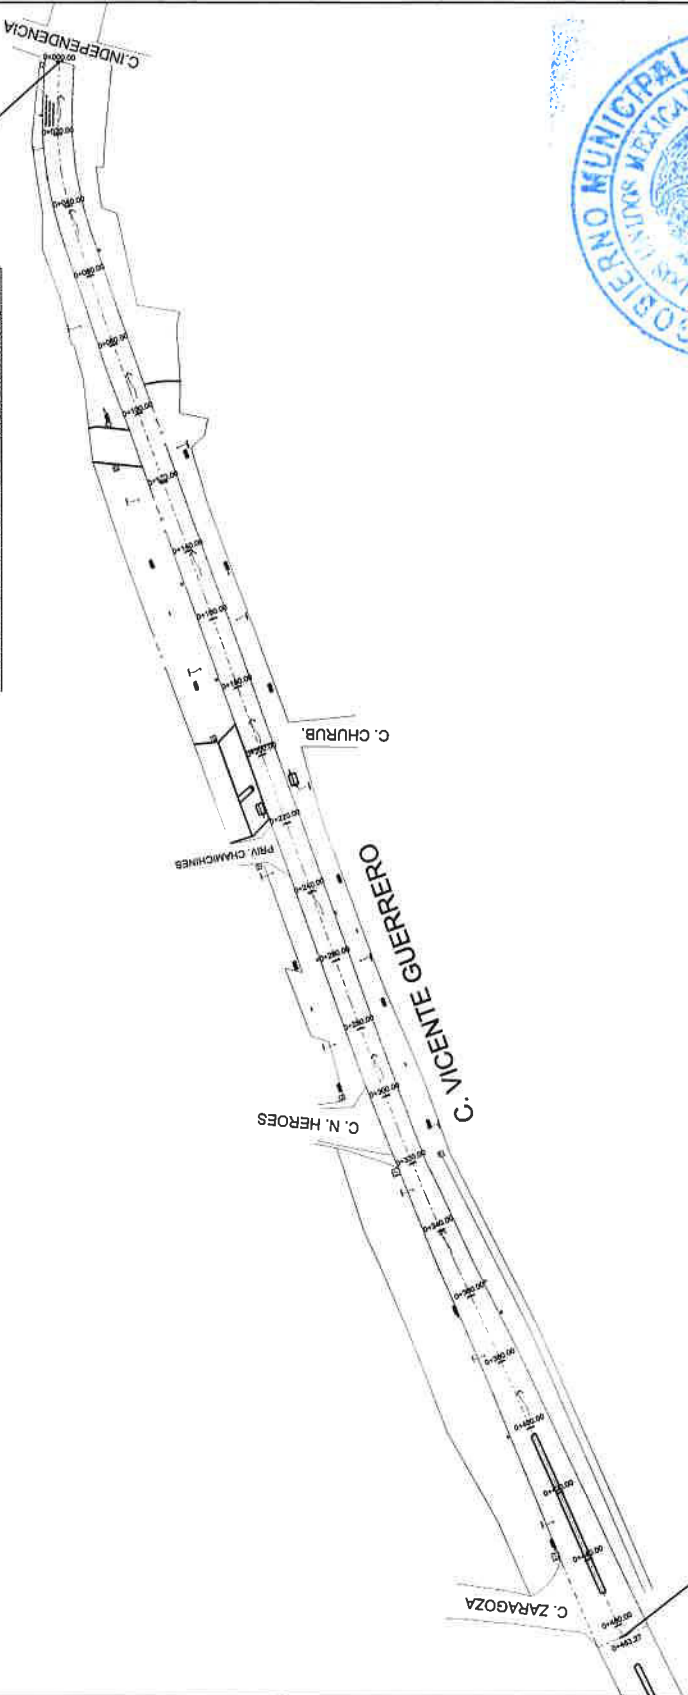




DIRECCION DE
 OBRAS PUBLICAS



Jocoatepec
 Gobierno Municipal
 H. AYUNTAMIENTO
 CONSTITUCIONAL DE JOCOTEPEC, JAL.
 DIRECCION DE OBRAS PUBLICAS

LEVANTAMIENTO AREA DE ARROLLO EN
 LA CALLE VICENTE GUERRERO
 MUNICIPIO DE JOCOTEPEC
L-11

UBICACION



AREA A CONSTRUIR
 3,338.90 m²

PROYECTO
 REHABILITACION DE IMAGEN URBANA DE LA CALLE VICENTE GUERRERO EN INGRESO PORMENICA A LA CALLE INDEPENDENCIA A LA CALLE PASEO DE LAS ROSAS EN LA CABECERA MUNICIPAL DE JOCOTEPEC

ENTIDAD
 CABECERA MUNICIPAL

CONTENIDO

INSTALACION ELECTRICA

PRESENTE MUNICIPAL
 C. FECTOR MANUEL HARO PEREZ
 DIR. DE OBRAS PUBLICAS
 ING. JUAN MANUEL GARCIA ESCOTO
 TESORERO MUNICIPAL
 C. P. SANTIAGO LEZAMA OROZCO
 SERVIDOR MUNICIPAL
 LIC. ARMANDO CORNEJO GUTIERREZ

OBRA

REHABILITACION DE IMAGEN URBANA DE LA CALLE VICENTE GUERRERO EN INGRESO PORMENICA A LA CALLE INDEPENDENCIA A LA CALLE PASEO DE LAS ROSAS EN LA CABECERA MUNICIPAL DE JOCOTEPEC

SIN ESCALA


FECHA
 DICIEMBRE DE 2017

L-11

PAISAJE MUNICIPAL DE JOCOTEPEC, JALISCO
 TEL: 033-3605 1873-1872

DESEÑO: ARG. CU
 ARQ. RSS

H. AYUNTAMIENTO DE JOCOTEPEC, JAL.
 2015 - 2018

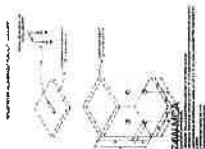

LUMINARIO TIPO LED MOD AD-LED ZAMANA ADVAN-DIX O SIMILAR

BRAZO DE 1.80X1 DE 1/2" GALVANIZADO

POSTE CONICO CIRCULAR DE 9m



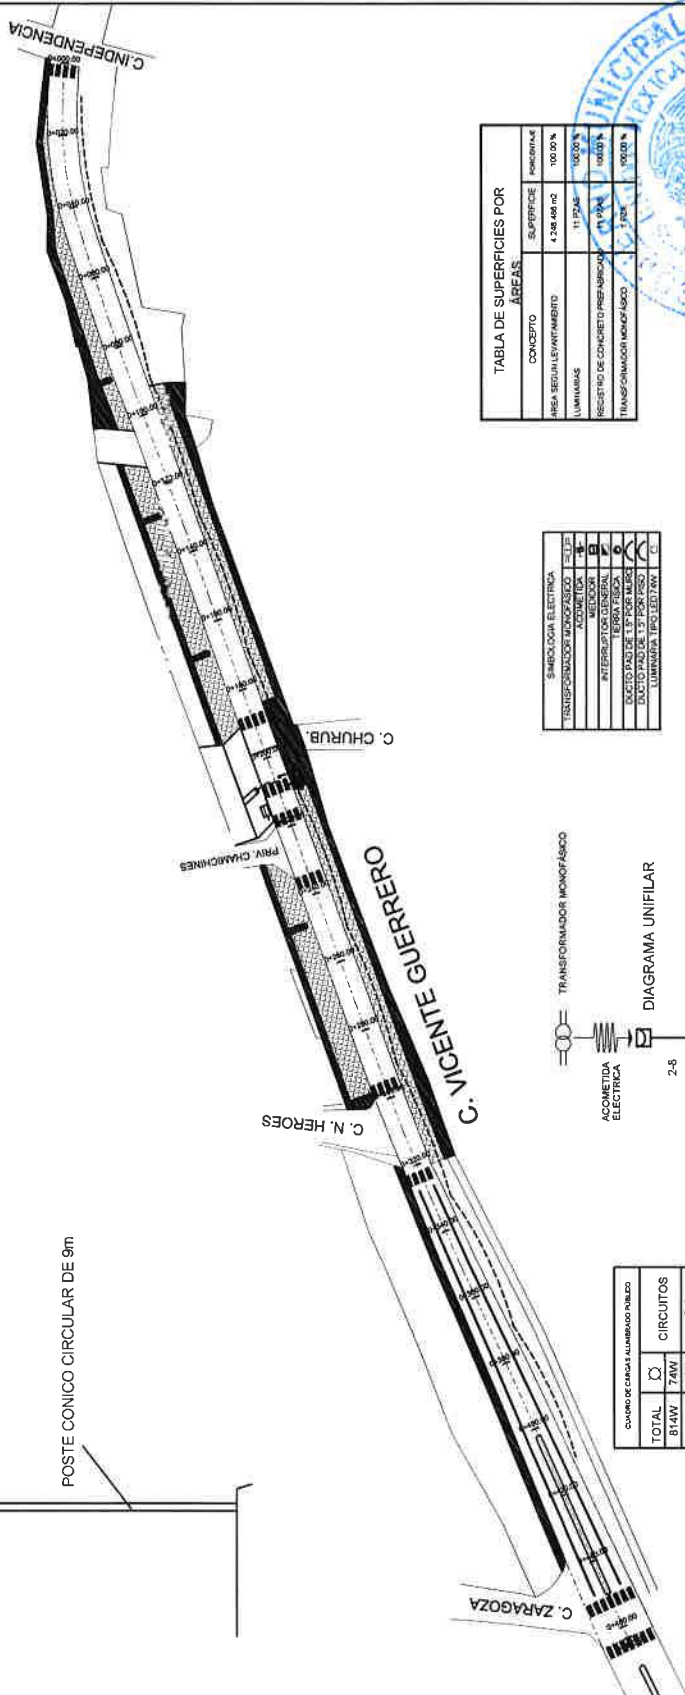


TABLA DE SUPERFICIES POR AREAS

CONCEPTO	SUPERFICIE	PERCENTAJE

TRANSFORMADOR MONOFASICO	1
ACOMETIDA	1
INTERRUPTOR GENERAL	1
DUCTO PAD DE 1.5" POR PISO	1
LUMINARIA TIPO LED 74W	1

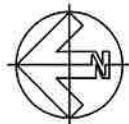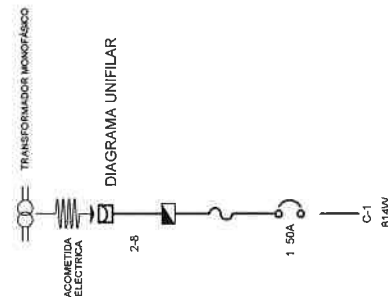

CUADRO DE CARGAS ALUMBRADO PUBLICO

TOTAL	CIRCUITOS
814W	74W
814W	11
814W	11
TOTAL:	814 W

- Luminaria Tipo LED 74 W
- Interruptor General
- Ducto Pad de 1.5"



DIRECCION DE OBRAS PUBLICAS