


PLAN DE DESARROLLO URBANO

JOCOTEPEC, JAL.
MUNICIPIO DE JOCOTEPEC

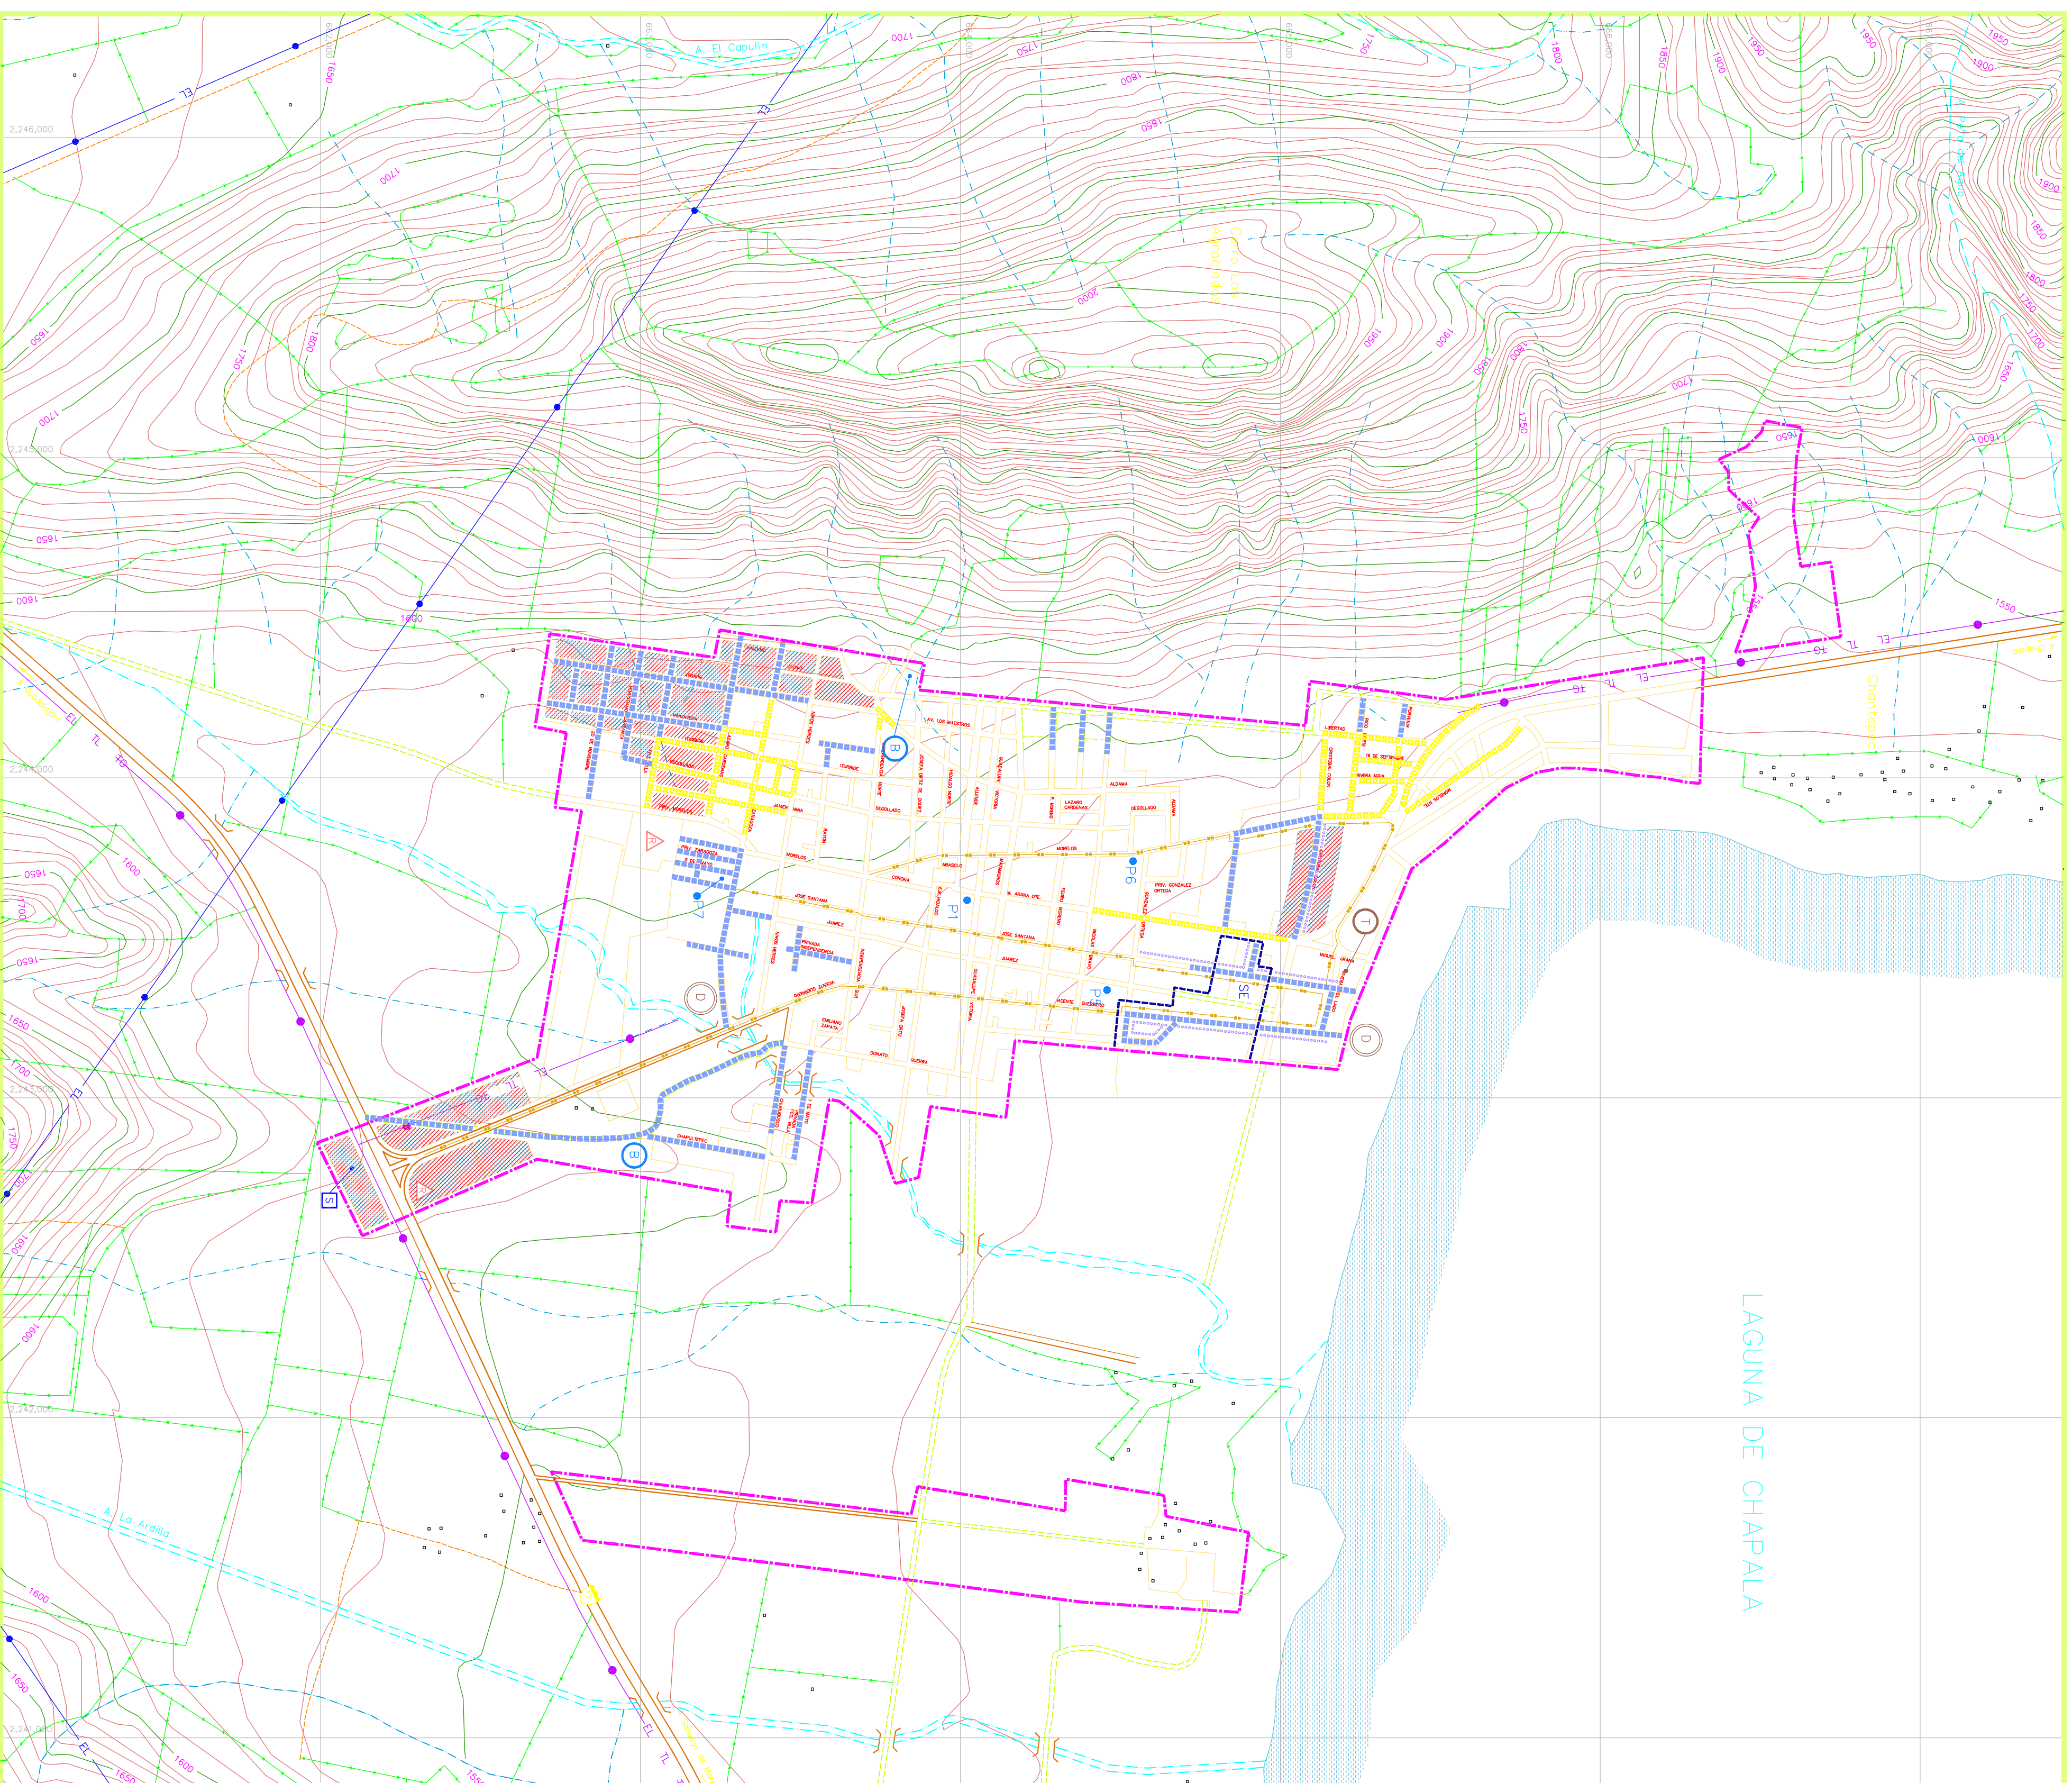

SIMBOLOGIA:


- AGUA POTABLE
- AREAS SIN SERVICIO
- TANQUES Y/O BOMBEO
- PLANTA POTABILIZADORA
- ACUEDUCTO
- PLANTA POTABILIZADORA
- CANAL DE POZOS DE ABASTECIMIENTO
- DRENAJE
- AREAS SIN SERVICIO
- SINGOS DE DESCARGA
- COLECTOR Y BUNSER
- LAGUNA DE OXIDACION
- PLANTAS DE TRATAMIENTO
- CANALES DE DRENALJE Canal de Drenaje
- ELECTRICIDAD
- AREAS SIN SERVICIO
- SUBSTACION
- VAS PUBLICAS SIN ALUMBRADO
- LINEA ELECTRICA
- LINEA ELECTRICA
- INSTALACIONES ESPECIALES
- GASODUCTO
- POLIDUCTO
- POLIDUCTO
- COMUNICACION
- ESTACIONES Y/O REPTORIAS
- LINEA TELEFONO-TELEGRFO
- RIESGOS URBANOS
- INSTALACIONES DE RESERVO
- PAVIMENTOS
- PAVIMENTOS EXISTENTES
- CALLES CARENTES DE PAVIMENTO (Verde)

PLANO:

INFRAESTRUCTURA

NÚM. D-6

ELABORÓ:

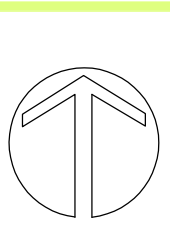

ESCALA 1 : 7,500 REVISO:

DICIEMBRE, 1995

VERDE

H. AYUNTAMIENTO DE JOCOTEPEC
GOBIERNO DEL ESTADO DE JALISCO. SEDEUR