


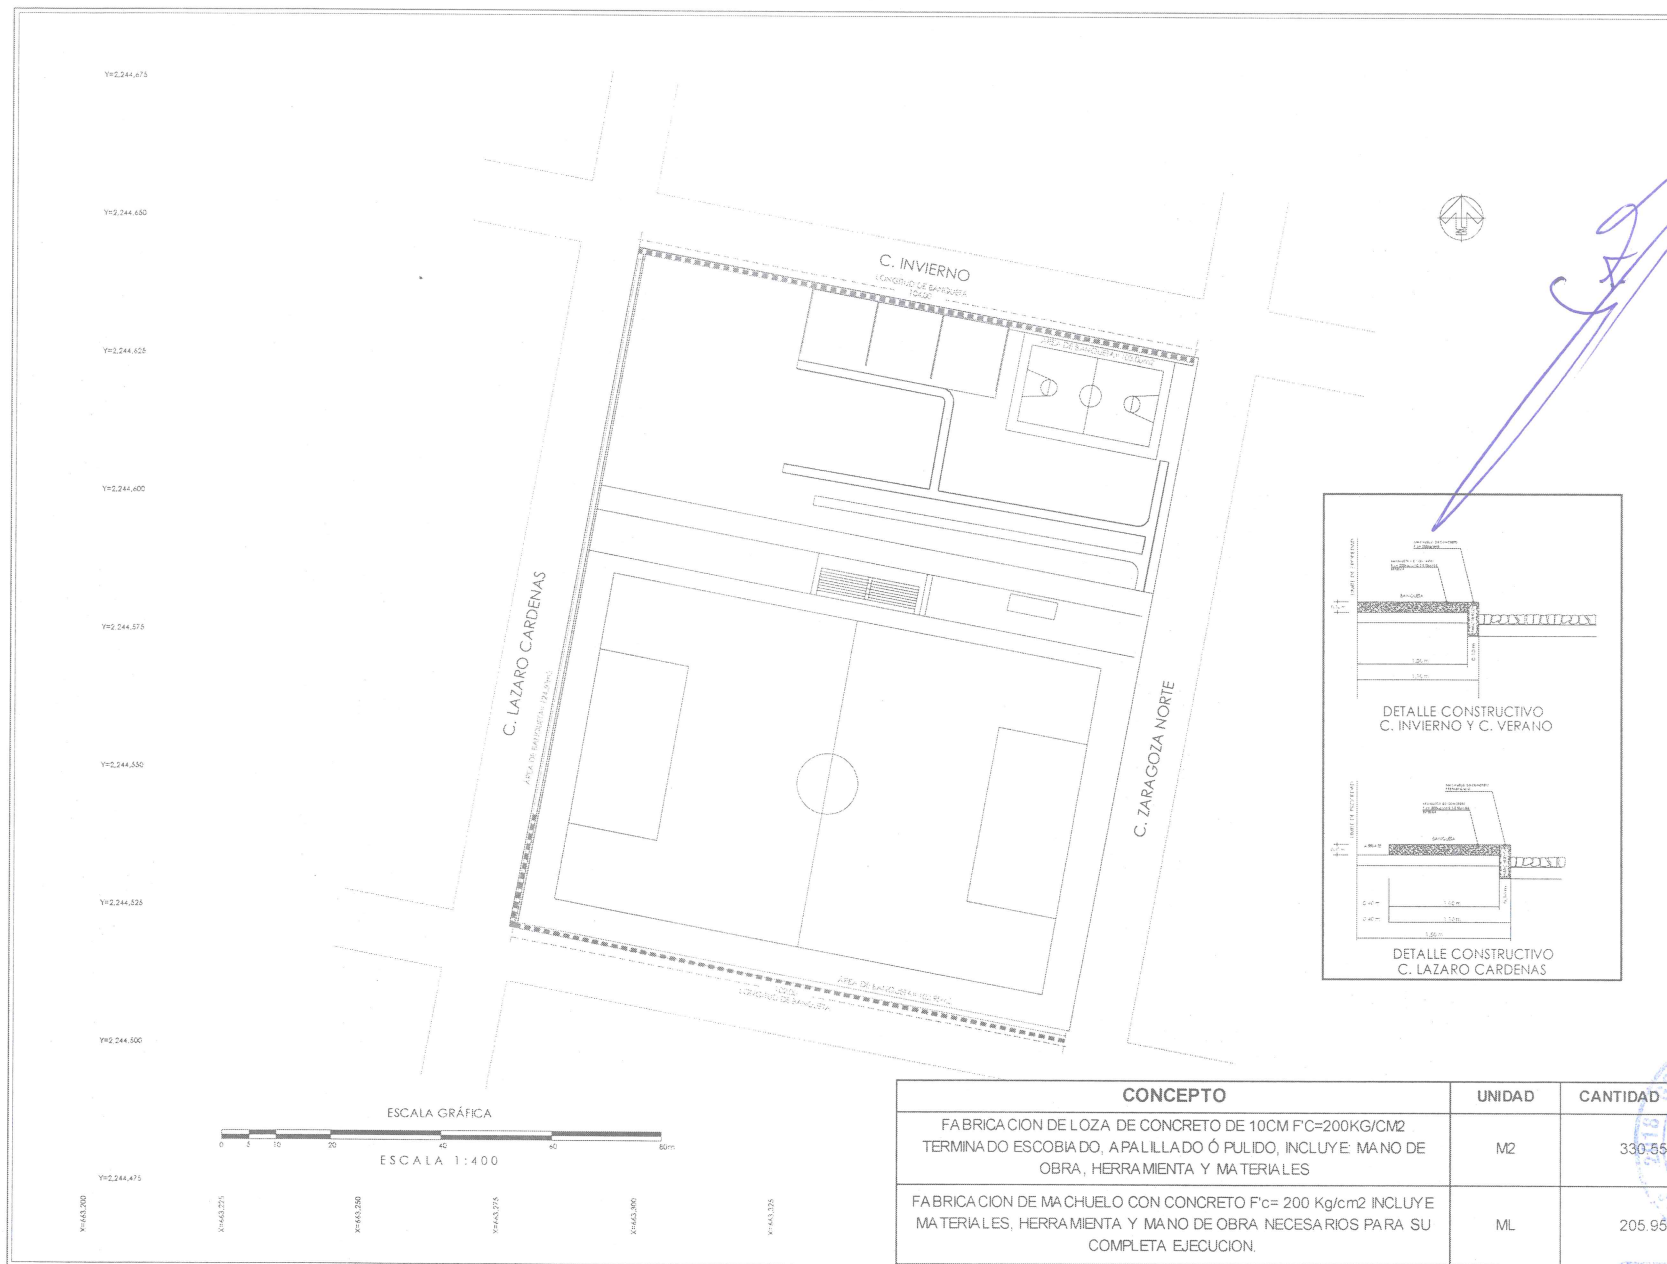

CONCEPTO	UNIDAD	CANTIDAD
FABRICACION DE LOZA DE CONCRETO DE 10CM F'C=200KG/CM2 TERMINADO ESCOBADO, APALILLADO Ó PULIDO, INCLUYE: MANO DE OBRA, HERRAMIENTA Y MATERIALES	M2	330.55
FABRICACION DE MACHUELO CON CONCRETO F'C= 200 Kg/cm2 INCLUYE MATERIALES, HERRAMIENTA Y MANO DE OBRA NECESARIOS PARA SU COMPLETA EJECUCION.	ML	205.95

Jocotepec
Gobierno Municipal

H. AYUNTAMIENTO
CONSTITUCIONAL DE JOCOTEPPEC, JAL.
2016 - 2021

DIRECCIÓN DE OBRAS PÚBLICAS

LEVANTAMIENTO DE ÁREA PARA BANQUETAS DE LA UNIDAD DEPORTIVA ZARAGOZA EN LA CABECERA MUNICIPAL EN EL MUNICIPIO DE JOCOTEPPEC, JALISCO

UBICACIÓN

ÁREA A CONSTRUIR

330.55 M²

PROYECTO

CONSTRUCCIÓN DE BANQUETAS EXTERIORES EN UNIDAD DEPORTIVA ZARAGOZA.

LOCALIDAD

CABECERA MUNICIPAL

CONTENIDO

PROYECTO DE LAS BANQUETAS

PRESENTE MUNICIPAL

ING. JOSÉ ARQUEL GÓMEZ LÓPEZ

DIRECCIÓN DE OBRAS PÚBLICAS

ING. HECTOR JESÚS HERNÁNDEZ

TESORERO MUNICIPAL

L.C.F. FRANCISCO DELGADO LOIRÓN

ENGENYEROS

ING. JUAN JOSÉ RAMÍREZ CAMPOS

OBRA

CONSTRUCCIÓN DE BANQUETAS EXTERIORES EN UNIDAD DEPORTIVA ZARAGOZA.

ESCALA 1:400

FECHA

DICIEMBRE DE 2020

L-4









CUADRO DE CONSTRUCCION					
LADO	PUNTO	DISTANCIA	V	COORDENADAS	
EST	EV			X	Y
1	2	N 79°09'04.57" W	130.751	2,244,502.670	863,577.980
2	3	H 10°09'31.84" E	123.588	2,244,531.609	863,578.754
3	4	S 79°05'33.88" E	131.617	2,244,423.120	863,581.353
4	1	S 10°46'46.82" W	120.309	2,244,502.670	863,577.980


SUPERFICIE = 12,435.720 m²

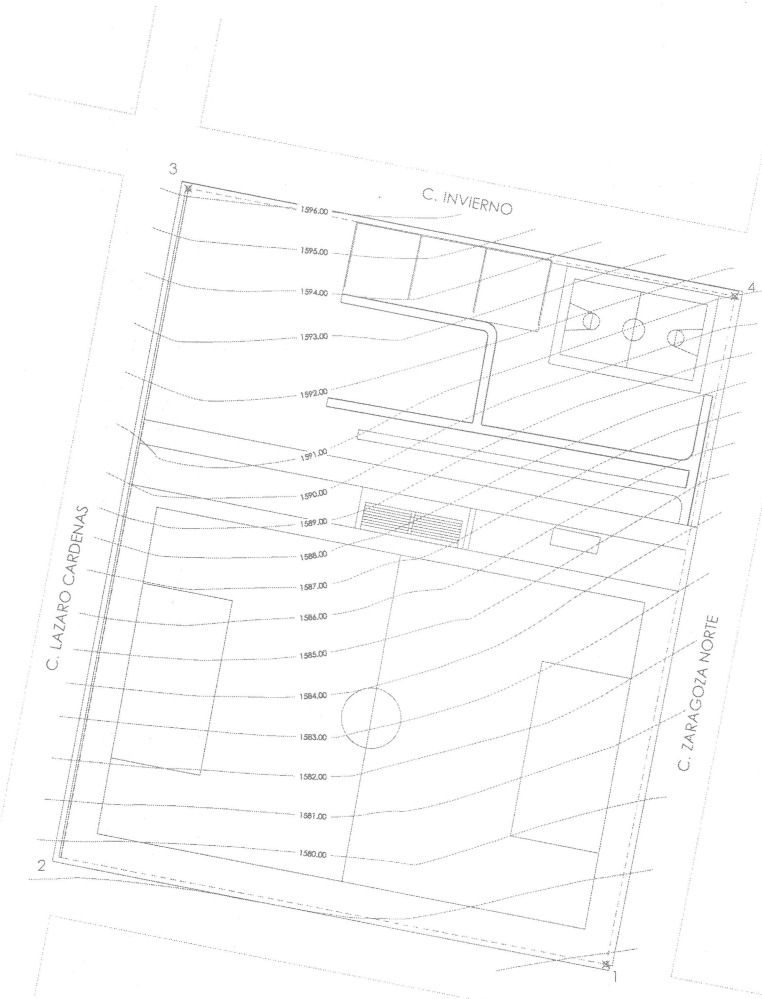

Jocotepec
Gobierno Municipal
H. AYUNTAMIENTO
CONSTITUCIONAL DE JOCOTEPEC, JAL.
2018 - 2021
DIRECCIÓN DE OBRAS PÚBLICAS

LEVANTAMIENTO DE ÁREA PARA BANQUETAS DE LA UNIDAD DEPORTIVA ZARAGOZA, EN LA CABECERA MUNICIPAL, EN EL MUNICIPIO DE JOCOTEPEC, JALISCO

UBICACIÓN

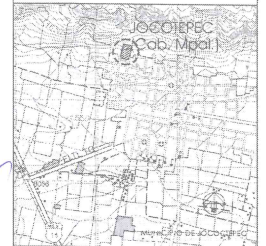

ÁREA A CONSTRUIR

330.65 m²

PROYECTO

CONSTRUCCIÓN DE BANQUETAS EXTERIORES EN UNIDAD DEPORTIVA ZARAGOZA.

LOCALIDAD

CABECERA MUNICIPAL

SANTIDAD

LEVANTAMIENTO TOPOGRÁFICO

PRESENTE MUNICIPAL

LIC. JOSÉ MIGUEL GÓMEZ LÓPEZ

COORDINADOR DE OBRAS PÚBLICAS

ING. HECTOR JESÚS HERNÁNDEZ

TECNÓLOGO EN CIVIL

LIC. P. FRANCISCO DELGADILLO UJON

INGENIERO MUNICIPAL

LIC. JUAN JOSÉ RAMÍREZ CAMPOS

OBRA

CONSTRUCCIÓN DE BANQUETAS EXTERIORES EN UNIDAD DEPORTIVA ZARAGOZA.

ESCALA 1:250

FECHA

DICIEMBRE DE 2020

CALENDARIO MUNICIPAL DE OBRAS PÚBLICAS
PERIODO DE 2018-2021

PROYECTO

CONSTRUCCIÓN DE BANQUETAS EXTERIORES





L-3

DIRECCIÓN DE OBRAS PÚBLICAS



CONSTRUCCIÓN DE BANQUETAS EXTERIORES EN UNIDAD DEPORTIVA ZARAGOZA			



22 45 000 m N



22 44 000 m N

22 43 000 m N

22 42 000 m N

Planta de
Tratamiento
de Agua

CARTA TOPOGRÁFICA
JOCOTEPEC F13D75
JALISCO
CUADRÍCULA UTM A CADA 1,000m




Jocotepec
Gobierno Municipal

H. AYUNTAMIENTO
CONSTITUCIONAL DE JOCOTEPEC, JAL.
2018 - 2021

DIRECCIÓN DE OBRAS PÚBLICAS

LEVANTAMIENTO DE ÁREA PARA BANQUETAS DE LA UNIDAD DEPORTIVA
ZARAGOZA EN LA CABECERA MUNICIPAL EN EL MUNICIPIO DE
JOCOTEPEC, JALISCO

UBICACIÓN

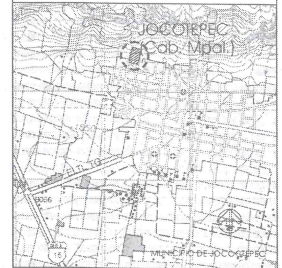

ÁREA A CONSTRUIR

330.55 m²

CONSTRUCCIÓN DE BANQUETAS EXTERIORES EN UNIDAD
DEPORTIVA ZARAGOZA.

LOCALIDAD

CABECERA MUNICIPAL

COORDENADAS

MICROLOCALIZACIÓN

PRESENTE MUNICIPAL

LIC. JOSÉ MIGUEL GÓMEZ LÓPEZ

DIRECTOR DE OBRAS PÚBLICAS

ING. HECTOR JESÚS HERNÁNDEZ

TERCERADO MUNICIPAL

LIC. FRANCISCO DELGADILLO LIMÓN

CHOFER MUNICIPAL

LIC. JUAN JOSÉ RAMÍREZ CAMPOS

OBRA

CONSTRUCCIÓN DE BANQUETAS EXTERIORES EN
UNIDAD DEPORTIVA ZARAGOZA.

ESCALA 1:100

DICIEMBRE DEL 2020










L-2