



CROQUIS DE LOCALIZACIÓN GEOGRÁFICA

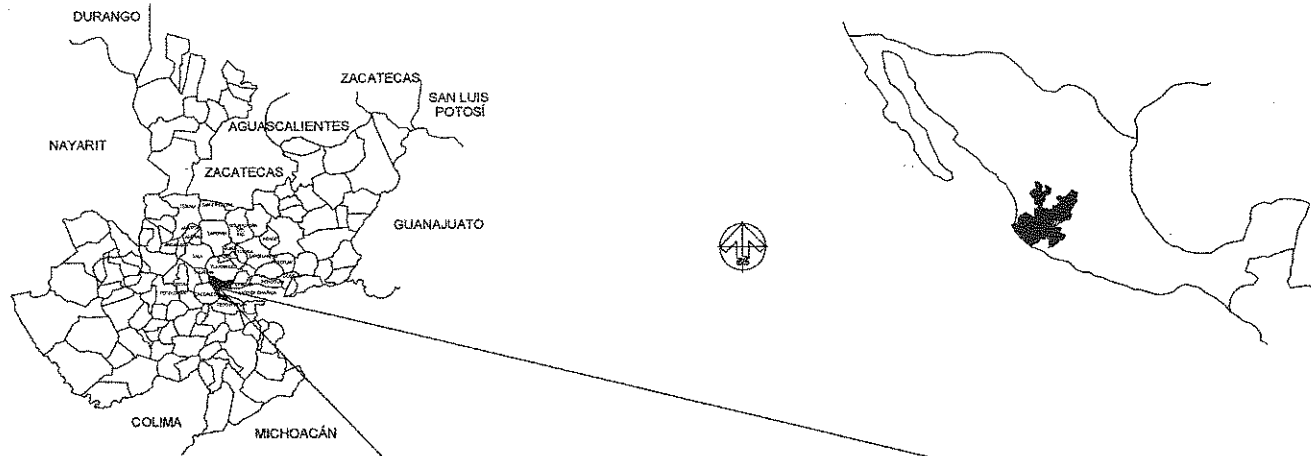

CROQUIS DE LOCALIZACIÓN REGIONAL

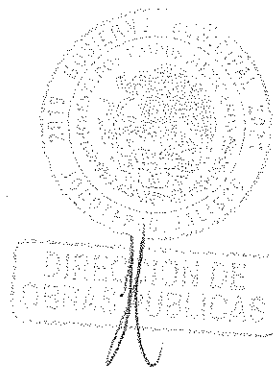

MUNICIPIO DE JOCOTEPEC



Jocotepec
Gobierno Municipal
H. AYUNTAMIENTO
CONSTITUCIONAL DE JOCOTEPEC, JAL.
2018 - 2021
DIRECCIÓN DE OBRAS PÚBLICAS

LEVANTAMIENTO DE CALLE PLAYAS DE LA LAGUNA DE CHANTEPEC EN
EL MUNICIPIO DE JOCOTEPEC, JALISCO

UBICACIÓN



ÁREA A CONSTRUIR

482,122 m²

PROYECTO

"CONSTRUCCIÓN DE LÍNEA DE AGUA POTABLE EN CALLE
PLAYAS DE LA LAGUNA CON REPOSICIÓN DE SUPERFICIE DE
RODAMIENTO", EN LA AGENCIA MUNICIPAL DE CHANTEPEC,
DEL MUNICIPIO DE JOCOTEPEC, JALISCO

LOCALIDAD

CABECERA MUNICIPAL

CONTENIDO

MACROLOCALIZACIÓN

PRESENTE MUNICIPAL

LIC. JOSÉ MIGUEL GÓMEZ LÓPEZ
COORDINADOR DE LA CIUDAD
ING. SERGIO CABREJA
DIRECTOR DE OBRAS PÚBLICAS
ARQ. ANTONIO CASILLAS MEDINA
TESORERÍA MUNICIPAL
L.P.P. FRANCISCO DELGADILLO LIMÓN
ENVIDIO MUNICIPAL
LIC. JUAN JOSÉ RAMÍREZ CAMPOS

OTRA

"CONSTRUCCIÓN DE LÍNEA DE AGUA POTABLE
EN CALLE PLAYAS DE LA LAGUNA CON
REPOSICIÓN DE SUPERFICIE DE RODAMIENTO"

SIN ESCALA

FECHA


NOVIEMBRE DEL 2018

L-1

CALLE HIDALGO 838, No. 1870, COL. CENTRO CP. 46000
TELÉFONO: 011 333 3333333

DEBIDO ARQ. CAJ REVISO ARQ. PSS


FECHA DE APROBACIÓN
C. PLAYAS DE LA LAGUNA DE CHANTEPEC
H. AYUNTAMIENTO
CONSTITUCIONAL DE JOCOTEPEC, JAL.
2018 - 2021

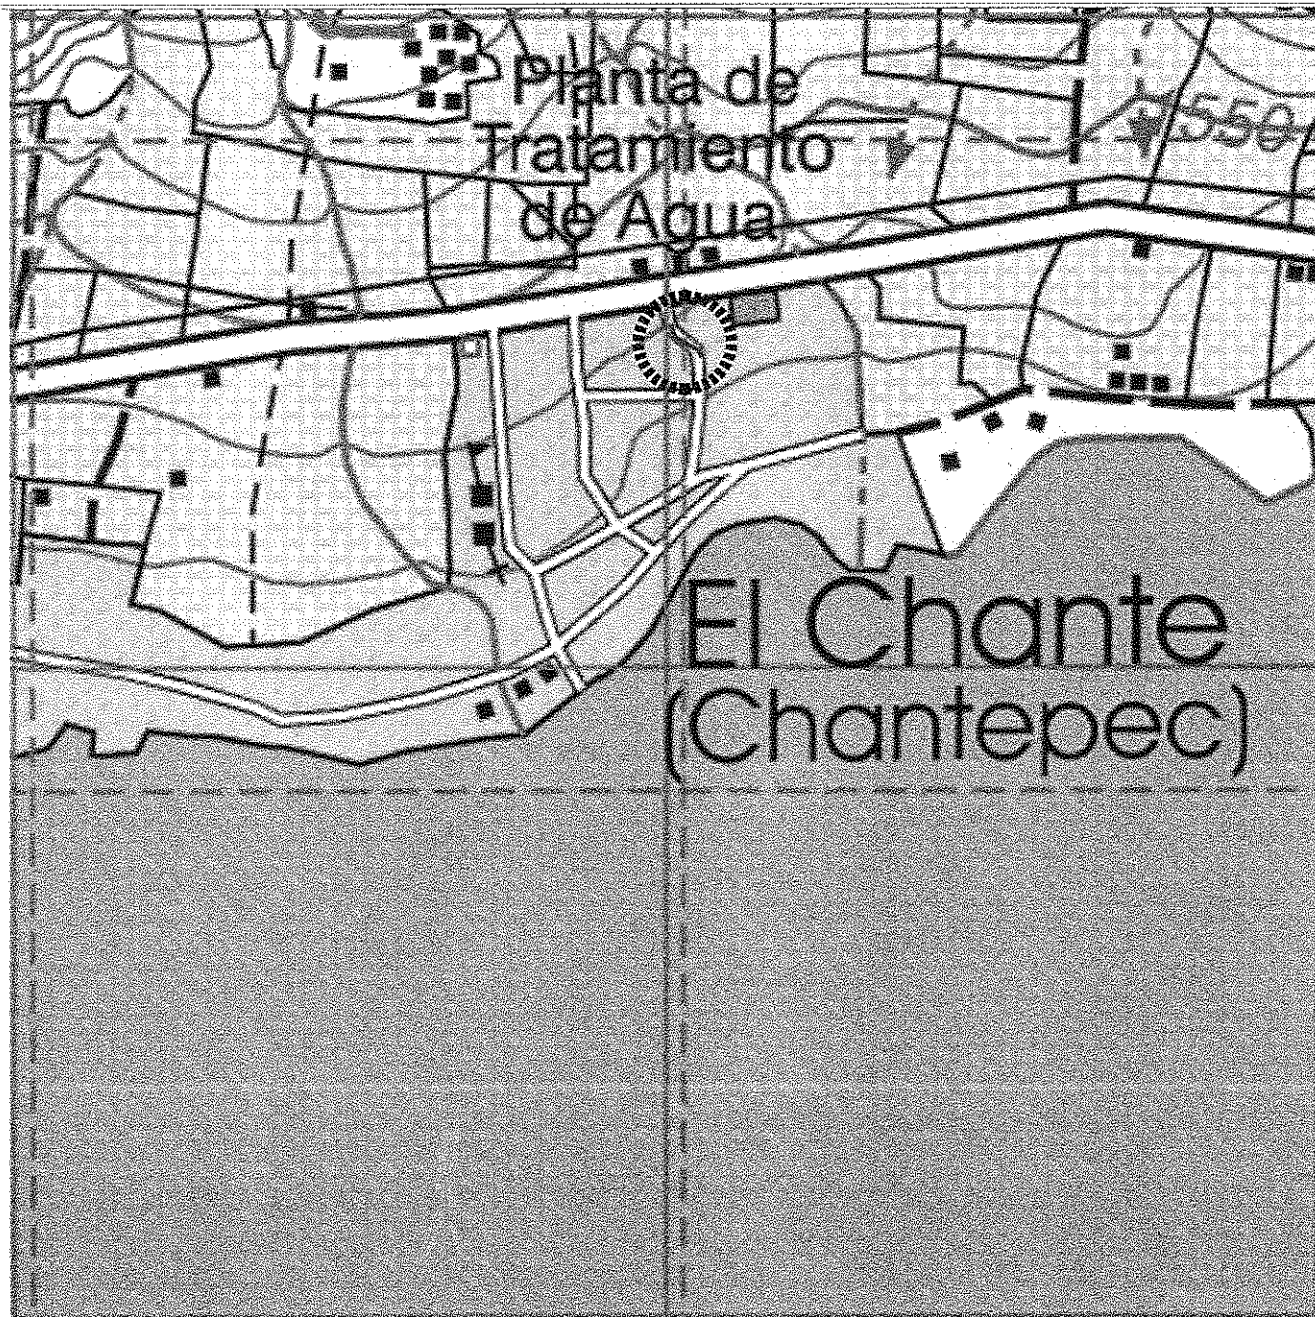

Jocotepec
Gobierno Municipal
H. AYUNTAMIENTO
CONSTITUCIONAL DE JOCOTEPEC, JAL.
2018 - 2021
DIRECCIÓN DE OBRAS PÚBLICAS

LEVANTAMIENTO DE CALLE PLAYAS DE LA LAGUNA EN CHANTEPEC EN EL MUNICIPIO DE JOCOTEPEC, JALISCO

UBICACIÓN

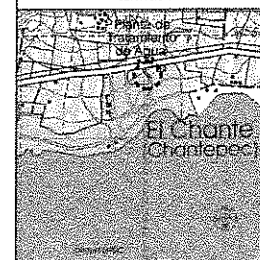

ÁREA A CONSTRUIR

492.122 m²

PROYECTO
"CONSTRUCCIÓN DE LÍNEA DE AGUA POTABLE EN CALLE PLAYAS DE LA LAGUNA CON REPOSICIÓN DE SUPERFICIE DE RODAMIENTO" EN LA AGUADA MUNICIPAL DE CHANTEPEC DEL MUNICIPIO DE JOCOTEPEC, JALISCO

LOCALIDAD
CABECERA MUNICIPAL

CONTENIDO
MICROLOCALIZACIÓN

PRESIDENTE MUNICIPAL
LIC. JOSÉ MIGUEL GÓMEZ LÓPEZ
COORDINADOR DEL PROYECTO
ING. SERGIO CABRERA
DIRECTOR DE OBRAS PÚBLICAS
ARQ. ANTONIO CASILLAS MEDINA
TESORERÍA MUNICIPAL
L.P.P. FRANCISCO DELGADILLO LIMÓN
SINDICO MUNICIPAL
LIC. JUAN JOSÉ RAMÍREZ CAMPOS

OBRA
"CONSTRUCCIÓN DE LÍNEA DE AGUA POTABLE EN CALLE PLAYAS DE LA LAGUNA CON REPOSICIÓN DE SUPERFICIE DE RODAMIENTO"

SIN ESCALA
FECHA
NOVIEMBRE DEL 2018

L-2

CALLE HONORIO RIVERA, INT. COL. CENTRO C.P. 47000
TELÉFONO: 01 313 750000

DISEÑO
ARQ. CAJ
REVISÓ
ARQ. FBS

FECHA DE APROBACIÓN
C. PLAYAS DE LA LAGUNA SUBSISTENTE
H. AYUNTAMIENTO
CONSTITUCIONAL DE JOCOTEPEC, JAL.
2018 - 2021

Y=2,244,725

X=667,975

X=668,000

X=668,025

X=668,050

Y=2,244,700

Y=2,244,675

1

2

3

4

5

6

7

8

9

10

11

12

13

14

15

16

17

18


0+000.00

0+020.00

0+040.00

0+060.00

0+070.00

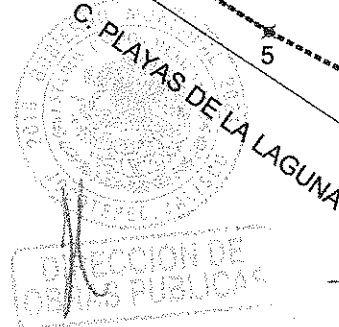

ESCALA GRÁFICA

ESCALA 1:125

CUADRO DE CONSTRUCCION

LADO	EST	PV	RUMBO	DISTANCIA	V	COORDENADAS	
						Y	X
1	2		S 12°23'33"41"E	3.250	2	2,244,714.7832	667,978.8410
2	3		R 12°33'24"12"E	10.277	3	2,244,701.5781	667,981.7733
3	4		S 31°49'14.80"E	8.201	4	2,244,694.0999	667,986.0573
4	5		S 57°28'06.23"E	11.476	5	2,244,686.4382	667,995.7720
5	6		S 62°01'24.83"E	11.001	6	2,244,683.2782	668,005.4857
6	7		S 62°01'24.28"E	12.025	7	2,244,677.6372	668,016.1385
7	8		S 38°50'47.12"E	13.922	8	2,244,666.0748	668,024.6623
8	9		CENTRO DE CURVA DELTA = 48°57'48.74" RADIO = 16.796 LONG. CURVA = 14.365 SUBTAN = 7.459		9	2,244,663.3412	668,037.2864
9	10		N 76°20'21.82"E	7.007	10	2,244,659.7739	668,035.8705
10	11		N 34°16'41.37"W	19.286	11	2,244,646.9560	668,019.7845
11	12		CENTRO DE CURVA DELTA = 47°21'14.83" RADIO = 24.034 LONG. CURVA = 19.849 SUBTAN = 10.629		12	2,244,633.2869	668,007.0702
12	13		N 82°14'26.36"W	12.650	13	2,244,626.5518	668,005.5006
13	14		N 62°00'38.75"W	10.522	14	2,244,624.4897	667,993.3025
14	15		S 57°28'06.23"W	8.604	15	2,244,619.8546	667,991.0260
15	16		N 31°49'14.80"W	8.219	16	2,244,704.2598	667,988.3476
16	17		N 12°33'34.12"W	8.078	17	2,244,713.1206	667,985.3740
17	18		N 12°48'23.29"W	2.770	18	2,244,715.9217	667,985.7676
18	1		S 81°27'33.05"W	6.997	1	2,244,714.7832	667,978.8410


SUPERFICIE = 492.122 m2



Jocotepec
Gobierno Municipal
H. AYUNTAMIENTO
CONSTITUCIONAL DE JOCOTEPEC, JAL.
2018 - 2021
DIRECCIÓN DE OBRAS PÚBLICAS

LEVANTAMIENTO DE CALLE PLAYAS DE LA LAGUNA EN CHANTEPEC EN EL MUNICIPIO DE JOCOTEPEC, JALISCO

UBICACIÓN

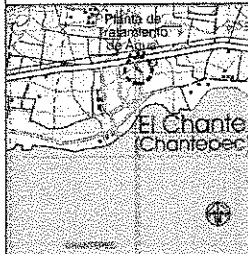

ÁREA A CONSTRUIR

492.122 m2

PROYECTO

"CONSTRUCCIÓN DE LÍNEA DE AGUA POTABLE EN CALLE PLAYAS DE LA LAGUNA CON REPOSICIÓN DE SUPERFICIE DE RODAMIENTO", EN LA AGENCIA MUNICIPAL DE CHANTEPEC DEL MUNICIPIO DE JOCOTEPEC, JALISCO

LOCALIDAD

CABECERA MUNICIPAL

CONTENIDO

LEVANTAMIENTO TOPOGRÁFICO

PRESIDENTE MUNICIPAL

LIC. JOSÉ MIGUEL GÓMEZ LÓPEZ

COORDINADOR DE LA CIUDAD

ING. SERGIO CABRERA

DIRECTOR DE OBRAS PÚBLICAS

ARQ. ANTONIO CASILLAS MEDINA

TENDERO MUNICIPAL

L.P.F. FRANCISCO DELGADO LÍMON

ENCARGADO MUNICIPAL

LIC. JUAN JOSÉ RAMÍREZ CAMPOS

OBRA

"CONSTRUCCIÓN DE LÍNEA DE AGUA POTABLE EN CALLE PLAYAS DE LA LAGUNA CON REPOSICIÓN DE SUPERFICIE DE RODAMIENTO"

ESCALA 1:125

FECHA

NOVIEMBRE DEL 2018

CALLE HIDALGO SUR, No. 1870, COL. CENTRO CP. 45800 TELÉFONO: 01 361 768444

DISEÑO

ARQ. CAJ

REVISÓ

ARQ. FSS

NOTA DE ARCHIVO


C. PLAYAS DE LA LAGUNA (JALISCO)


H. AYUNTAMIENTO

CONSTITUCIONAL DE JOCOTEPEC, JAL.

2018 - 2021

L-3

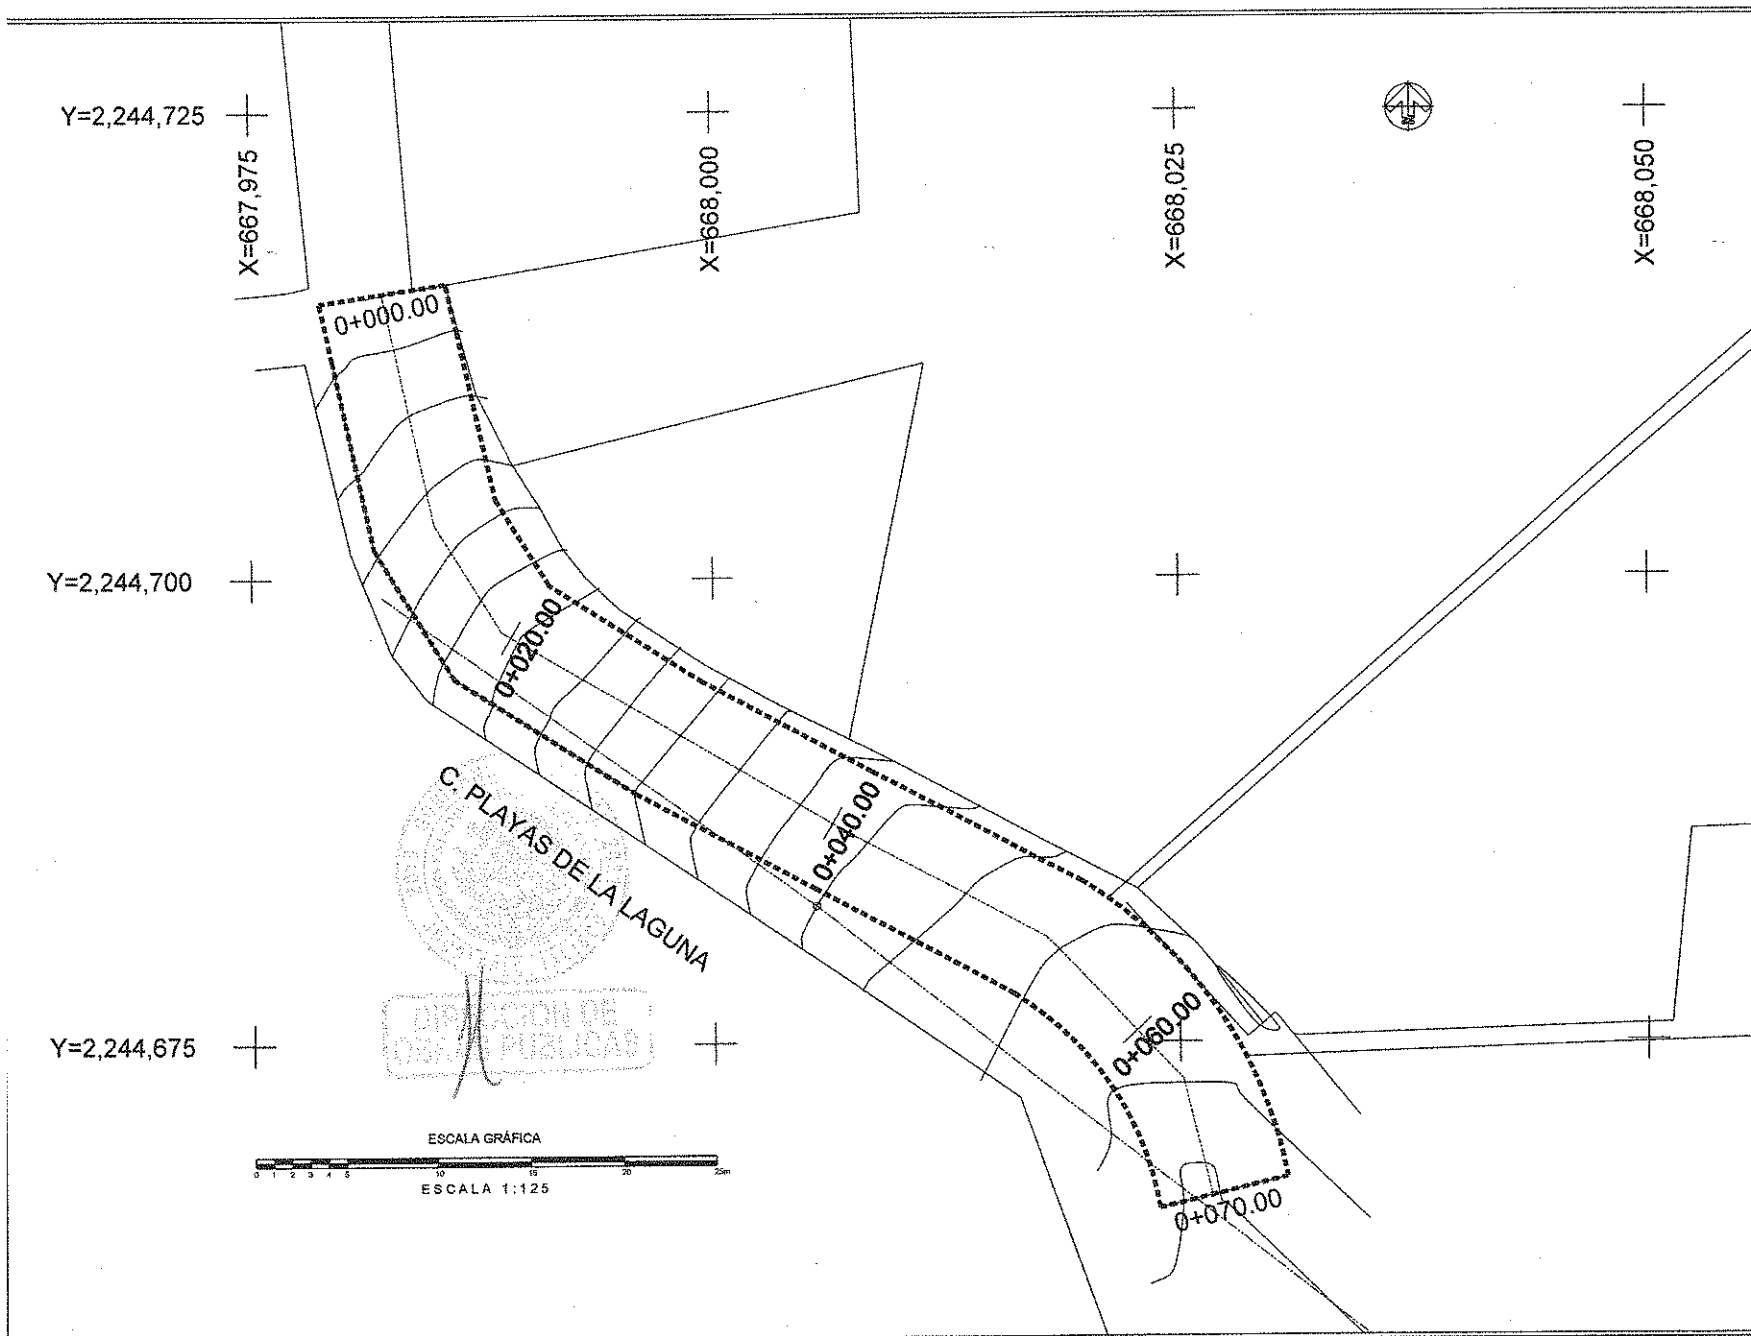

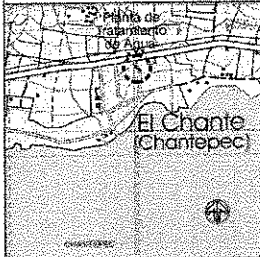 Jocotepec Gobierno Municipal H. AYUNTAMIENTO CONSTITUCIONAL DE JOCOTEPEC, JAL. 2018 - 2021 DIRECCIÓN DE OBRAS PÚBLICAS	
LEVANTAMIENTO DE CALLE PLAYAS DE LA LAGUNA, EN JOCOTEPEC, JALISCO	
UBICACIÓN	
 El Chante (Chantepec)	
ÁREA A CONSTRUIR	
492.122 m ²	
PROYECTO	
"CONSTRUCCIÓN DE LÍNEA DE AGUA POTABLE EN CALLE PLAYAS DE LA LAGUNA CON REPOSICIÓN DE SUPERFICIE DE RODAMIENTO", EN LA AGENCIA MUNICIPAL DE CHANTE, DEL MUNICIPIO DE JOCOTEPEC, JALISCO	
LOCALIDAD	
CABECERA MUNICIPAL	
CONTENIDO	
PLANTA DE CADENAMIENTO Y CURVAS DE NIVEL	
PRESIDENTE MUNICIPAL	
LIC. JOSÉ MIGUEL GÓMEZ LÓPEZ	
COORDINADOR DE LA CIUDAD	
ING. SERGIO CABRERA	
DIRECTOR DE OBRAS PÚBLICAS	
ARQ. ANTONIO CASILLAS MEDINA	
TESORERÍA MUNICIPAL	
L.P.P. FRANCISCO DEL GADILLO LIMÓN	
SINDICO MUNICIPAL	
LIC. JUAN JOSÉ RAMÍREZ CAMPOS	
OBRA	
"CONSTRUCCIÓN DE LÍNEA DE AGUA POTABLE EN CALLE PLAYAS DE LA LAGUNA CON REPOSICIÓN DE SUPERFICIE DE RODAMIENTO"	
ESCALA 1:125	L-4
FECHA	
NOVIEMBRE DEL 2018	
CALLE HIDALGO 101A, No. 1070, COL. CENTRO CP. 48000 TELÉFONO: 01 330 123456	
DISEÑO	ARQ. CAJ
REVISÓ	ARQ. FSS
RUTA DE ANÁLISIS	
C. PLAYAS DE LA LAGUNA (AGUAS)	
H. AYUNTAMIENTO CONSTITUCIONAL DE JOCOTEPEC, JAL. 2018 - 2021	

Y=2,244,725

X=667,975

X=668,000

X=668,025

X=668,050

Y=2,244,700

Y=2,244,675

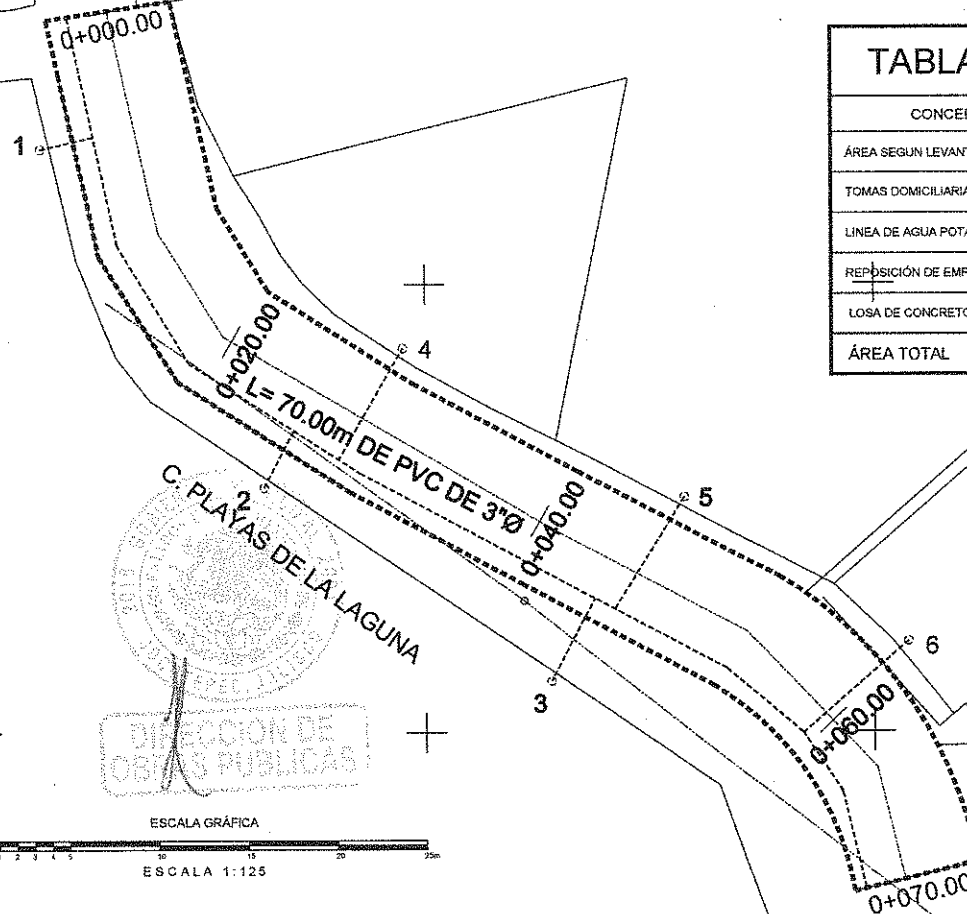


TABLA DE SUPERFICIES

CONCEPTO	SUPERFICIE	PORCENTAJE
ÁREA SEGUN LEVANTAMIENTO	492.122 m ²	100.00 %
TOMAS DOMICILIARIAS	6 pzas	
LÍNEA DE AGUA POTABLE DE 3"	70.00 m	
REPOSICIÓN DE EMPEDRAO	203.00 m ²	41.25 %
LOSA DE CONCRETO MR 42 DE 15CM	38.00 m ²	7.11 %
ÁREA TOTAL	492.122 m ²	100.00 %

C. PLAYAS DE LA LAGUNA

DIRECCIÓN DE OBRAS PÚBLICAS

ESCALA GRÁFICA


ESCALA 1:125



Jocotepec
Gobierno Municipal
H. AYUNTAMIENTO
CONSTITUCIONAL DE JOCCOTEPEC, JAL.
2018 - 2021
DIRECCIÓN DE OBRAS PÚBLICAS

CONTRATAMIENTO DE CALLE PLAYAS DE LA LAGUNA, EN CHANTEPEC EN EL MUNICIPIO DE JOCCOTEPEC, JALISCO

UBICACIÓN

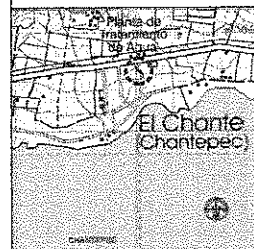

ÁREA A CONSTRUIR

492.122 m²

PROYECTO

"CONSTRUCCIÓN DE LÍNEA DE AGUA POTABLE EN CALLE PLAYAS DE LA LAGUNA CON REPOSICIÓN DE SUPERFICIE DE RODAMIENTO", EN LA ASERÍA MUNICIPAL DE CHANTEPEC DEL MUNICIPIO DE JOCCOTEPEC, JALISCO

LOCALIDAD

CABECERA MUNICIPAL

CONTENIDO

PROYECTO RED DE DRENAJE SANITARIO

PRESENTE MUNICIPAL

LIC. JOSÉ MIGUEL GÓMEZ LÓPEZ

COORDINADOR DE LA CIUDAD

(ING. SERGIO CABRERA

DIRECTOR DE OBRAS PÚBLICAS

ARQ. ANTONIO CASILLAS MEDINA

TESORERA MUNICIPAL

L. P. FRANCISCO DELGADILLO UMÓN

SECRETARÍA MUNICIPAL

OBRA

"CONSTRUCCIÓN DE LÍNEA DE AGUA POTABLE EN CALLE PLAYAS DE LA LAGUNA CON REPOSICIÓN DE SUPERFICIE DE RODAMIENTO"

ESCALA 1:125

FOLIO

NOVIEMBRE DEL 2018

L-5

CALLE HIDALGO S/N. NA. 107. COL. CENTRO O.P. JOCCOTEPEC, JALISCO

OBRA

ARQ. CAJ

ACERO

ARQ. FSS

RUTA DE AVANCE: C. PLAYAS DE LA LAGUNA (ARABIA)

H. AYUNTAMIENTO

CONSTITUCIONAL DE JOCCOTEPEC, JAL.

2018 - 2021


DIMENSIONES PARA ATRAQUES DE CONCRETO					
Ø NOMINAL DE LA PIEZA		ALTURA	LADO "A"	LADO "B"	VOLUMEN
milímetros	pulgadas	cm.	cm.	cm.	m3.
80	3	35	30	30	0.032

NOTAS

- 1.- LAS PIEZAS ESPECIALES DEBERÁN ESTAR ALINEADAS Y NIVELADAS ANTES DE COLOCAR LOS ATRAQUES LOS CUALES QUEDARÁN PERFECTAMENTE APOYADOS AL FONDO Y PARED DE LA ZANJA.
- 2.- LOS ATRAQUES DEBERÁN COLOCARSE EN TODOS LOS CASOS ANTES DE HACER LA PRUEBA HIDROSTÁTICA DE LAS TUBERÍAS.
- 3.- LOS ATRAQUES SE USARÁN EXCLUSIVAMENTE PARA TUBERÍAS ALOJADAS EN ZANJAS (PRESIONES DE TRABAJO MENORES DE 7 kg/cm²).

NOTAS.

- 1.- ACOTACIONES EN CENTÍMETROS.
- 2.- LAS PIEZAS ESPECIALES DEBERÁN ESTAR ALINEADAS Y NIVELADAS ANTES DE COLOCAR LOS ATRAQUES LOS CUALES QUEDARÁN PERFECTAMENTE APOYADOS AL FONDO Y PARED DE LA ZANJA.
- 3.- LOS ATRAQUES DEBERÁN COLOCARSE EN TODOS LOS CASOS ANTES DE HACER LA PRUEBA HIDROSTÁTICA DE LA TUBERÍAS.
- 4.- LOS ATRAQUES SE USARÁN EXCLUSIVAMENTE PARA TUBERÍAS ALOJADAS EN ZANJAS (PRESIONES DE TRABAJO MENORES DE 7 kg/cm²).

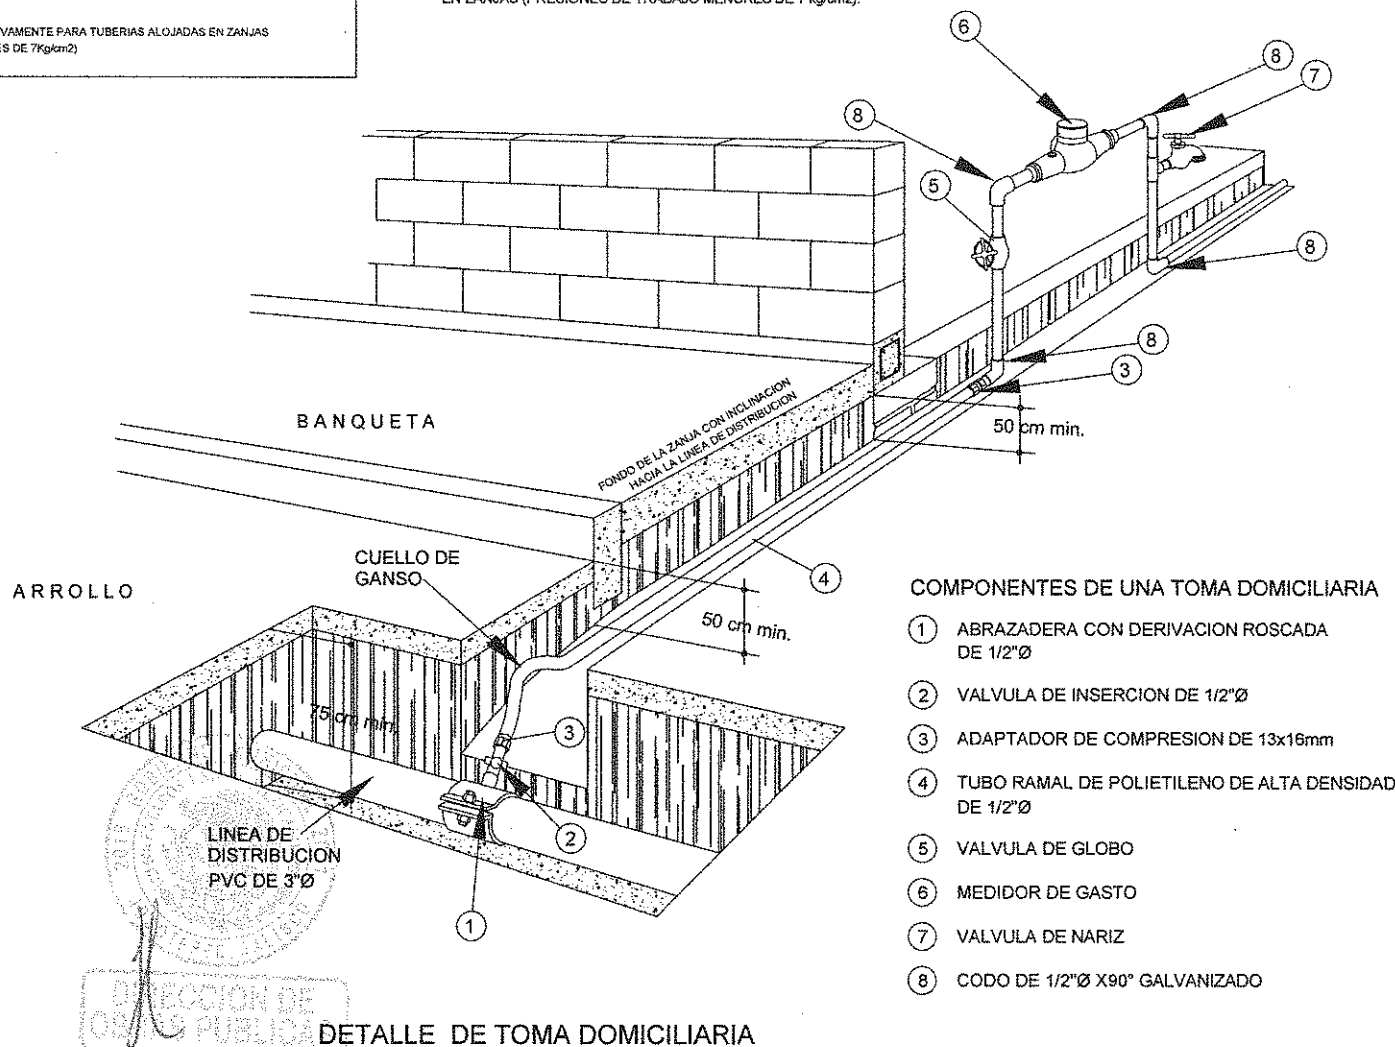

COMPONENTES DE UNA TOMA DOMICILIARIA


- 1 ABRAZADERA CON DERIVACION ROSCADA DE 1/2"Ø
- 2 VALVULA DE INSERCIÓN DE 1/2"Ø
- 3 ADAPTADOR DE COMPRESION DE 13x16mm
- 4 TUBO RAMAL DE POLIETILENO DE ALTA DENSIDAD DE 1/2"Ø
- 5 VALVULA DE GLOBO
- 6 MEDIDOR DE GASTO
- 7 VALVULA DE NARIZ
- 8 CODO DE 1/2"Ø X90° GALVANIZADO



Jocotepec
Gobierno Municipal
H. AYUNTAMIENTO
CONSTITUCIONAL DE JOCOTEPPEC, JAL.
2018 - 2021
DIRECCIÓN DE OBRAS PÚBLICAS

LEVANTAMIENTO DE CALLE PLAYAS DE LA LAGUNA, EN DIENTES DE
EL MUNICIPIO DE JOCOTEPPEC, JALISCO

UBICACIÓN

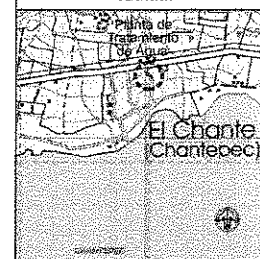

AREA A CONSTRUIR

492.122 m²

PROYECTO
"CONSTRUCCIÓN DE LÍNEA DE AGUA POTABLE EN CALLE
PLAYAS DE LA LAGUNA CON REPOSICIÓN DE SUPERFICIE
DE RODAMIENTO", EN LA AGENCIA MUNICIPAL DE CHANTE,
DEL MUNICIPIO DE JOCOTEPPEC, JALISCO

LOCALIDAD
CABECERA MUNICIPAL

CONTENIDO
DETALLES CONSTRUCTIVOS

PROYECTANTE MUNICIPAL
LIC. JOSÉ MIGUEL GÓMEZ LÓPEZ
COORDINADOR DE LA CERRAJERÍA
ING. SERGIO CABRERA
DIRECTOR DE OBRAS PÚBLICAS
ARQ. ANTONIO CASILLAS MEDINA
TÉCNICO MUNICIPAL
L.P.P. FRANCISCO DELGADILLO LIMÓN
INGENIERO MUNICIPAL
LIC. JUAN JOSÉ RAMÍREZ CAMPOS

OBRA
"CONSTRUCCIÓN DE LÍNEA DE AGUA POTABLE
EN CALLE PLAYAS DE LA LAGUNA CON
REPOSICIÓN DE SUPERFICIE DE RODAMIENTO"

SIN ESCALA


FECHA
NOVIEMBRE DEL 2018

CALLE HONORIO BUE, No. 1470, COL. CENTRO C.P. 45900
TELÉFONO: 01 347 704044

PROYECTO
ARQ. CAJ
REVISOR
ARQ. FSS

RUTA DE ARCHIVO
C. PLAYAS DE LA LAGUNA (JALISCO)
H. AYUNTAMIENTO
CONSTITUCIONAL DE JOCOTEPPEC, JAL.
2018 - 2021


SECCION	ARQ. CAJ	REVISO	ARQ. FSS
RUTA DE ARCHIVO			
C. PLAYAS DE LA LAGUNA (MEX) - JAL			
H. AYUNTAMIENTO			
CONSTITUCIONAL DE JOCOTEPEC, JAL			
2018 - 2021			

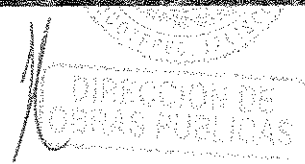

Jocotepec
Gobierno Municipal
H. AYUNTAMIENTO
CONSTITUCIONAL DE JOCOTEPEC, JAL.
2018 - 2021
DIRECCIÓN DE OBRAS PÚBLICAS

LEVANTAMIENTO DE CALLES Y PLAYAS DE LA LAGUNA EN CHANTEPEC BY
EL MUNICIPIO DE JOGOTEPEC, JALISCO

UBICACIÓN

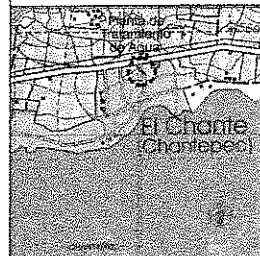

ÁREA A CONSTRUIR

492.122 m²

PROYECTO

"CONSTRUCCIÓN DE LÍNEA DE AGUA POTABLE EN CALLE
PLAYAS DE LA LAGUNA CON REPOSICIÓN DE SUPERFICIE DE
RECAMBIENTO" EN LA AGENCIA MUNICIPAL DE CHANTE
DEL MUNICIPIO DE JOGOTEPEC, JALISCO

LOCALIDAD

CABECERA MUNICIPAL

CONTENIDO

LOCALIZACIÓN EN GOOGLE

PRESIDENTE MUNICIPAL

LIC. JOSÉ MIGUEL GÓMEZ LÓPEZ

COORDINADOR DE LA OBRA

ING. SERGIO CABRERA

DIRECCIÓN DE OBRAS PÚBLICAS

ARG. ANTONIO CASILLAS MEDINA

TESORERÍA MUNICIPAL

L.P.P. FRANCISCO DELGADILLO LIMÓN

ABRIGO MUNICIPAL

LIC. JUAN JOSÉ RAMÍREZ CAMPOS

OBRA

"CONSTRUCCIÓN DE LÍNEA DE AGUA POTABLE
EN CALLE PLAYAS DE LA LAGUNA CON
REPOSICIÓN DE SUPERFICIE DE RECAMBIENTO"

SIN ESCALA

L-8

FECHA

NOVIEMBRE DEL 2018

CALLE HIDALGO SUR, No. 1870, 1871, 1872, CENTRO D.P. 45000
TELÉFONO 01 361 780404

DISEÑO

ARG. CAJ

REVISÓ

ARG. FSS

FECHA DE APROBACIÓN

PLAYAS DE LA LAGUNA (Jocotepec)

H. AYUNTAMIENTO
CONSTITUCIONAL DE JOCOTEPEC, JAL.
2018 - 2021