CROQUIS DE LOCALIZACIÓN GEOGRÁFICA

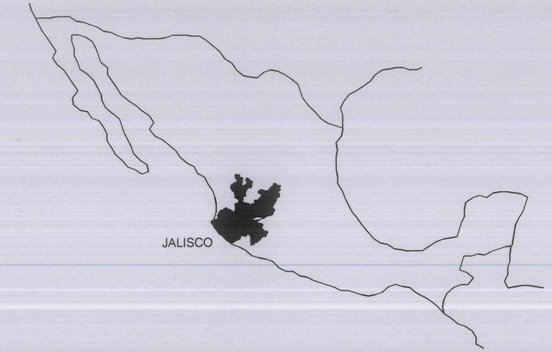

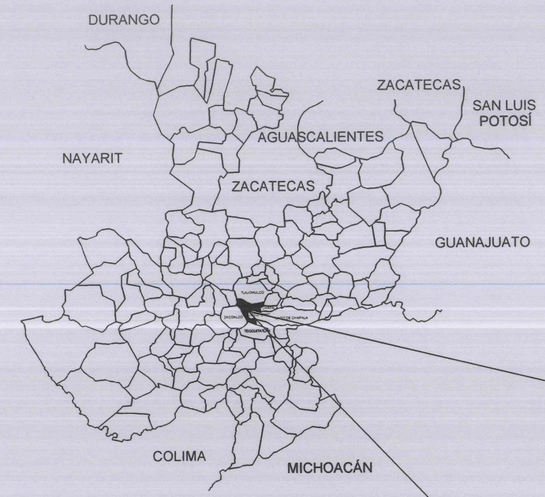

CROQUIS DE LOCALIZACIÓN REGIONAL

MACROLOCALIZACIÓN

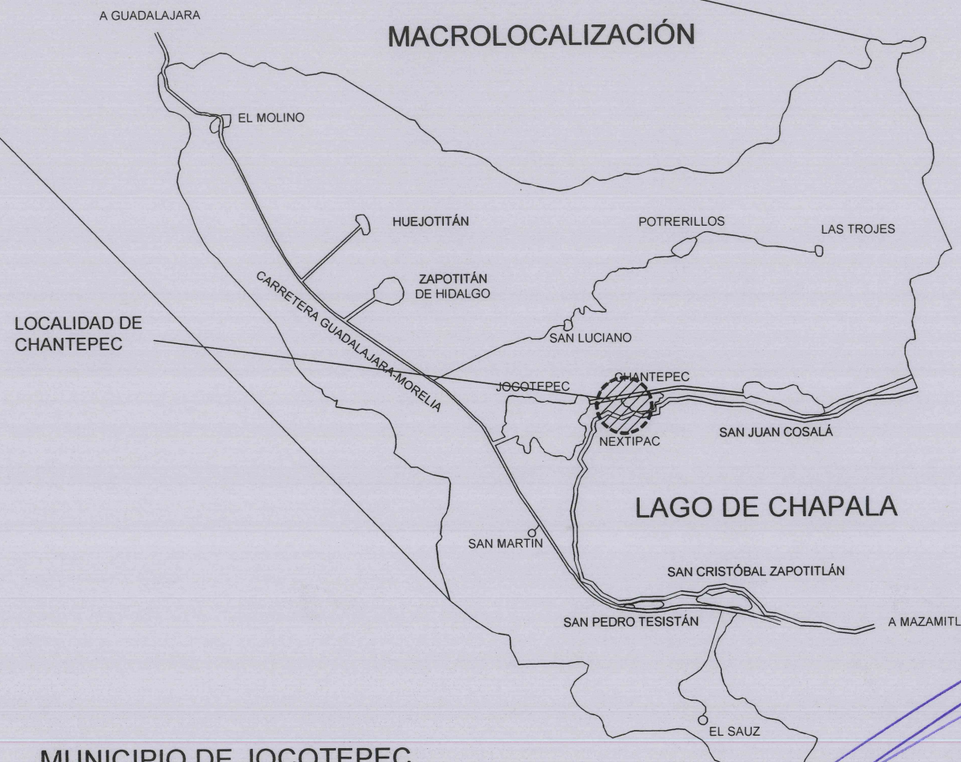

LOCALIDAD DE CHANTEPEC

MUNICIPIO DE JOCOTEPEC

GOBIERNO MUNICIPAL 2018 - 2021 JOCOTEPEC, JALISCO

DIRECCION DE OBRAS PUBLICAS

Jocotepec
Gobierno Municipal
H. AYUNTAMIENTO
CONSTITUCIONAL DE JOCOCTEPEC, JAL.
2018 - 2021

DIRECCIÓN DE OBRAS PÚBLICAS

LEVANTAMIENTO DE ÁREA DE ARROYO EN CALLE GUAYABITOS , EN LA LOCALIDAD DE CHANTEPEC, EN EL MUNICIPIO DE JOCOTEPEC, JALISCO

UBICACIÓN

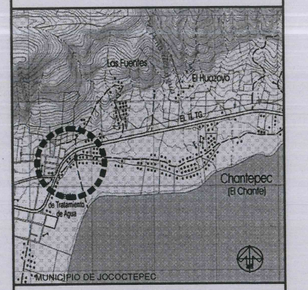

ÁREA A CONSTRUIR

231.12 m2

PROYECTO
CONSTRUCCIÓN DE EMPEDRADO ZAMPEADO EN VIALIDAD CALLE GUAYABITOS DEL KM 0+ 000.00 AL KM 0+031.00 (ENTRE CALLE RIBERA DEL LAGO Y PROLONGACIÓN MORELOS).

LOCALIDAD
CHANTEPEC

CONTENIDO
MACROLOCALIZACIÓN

PRESIDENTE MUNICIPAL
LIC. JOSÉ MIGUEL GÓMEZ LÓPEZ

DIRECTOR DE OBRAS PÚBLICAS
ING. HÉCTOR JESÚS HERNÁNDEZ

TESORERO MUNICIPAL
L.C.P. FRANCISCO DELGADILLO LIMÓN

SÍNDICO MUNICIPAL
LIC. JUAN JOSÉ RAMÍREZ CAMPOS

OBRA
CONSTRUCCIÓN DE EMPEDRADO ZAMPEADO EN VIALIDAD CALLE GUAYABITOS DEL KM 0 + 000.00 AL KM 0 + 031.00 (ENTRE CALLE RIBERA DEL LAGO Y PROLONGACIÓN MORELOS).

SIN ESCALA

FECHA
MARZO DEL 2021

L-1

CALLE HIDALGO SUR, No. 187C, COL. CENTRO C.P. 45800
TELÉFONO: (01 387) 7632470 EXT.114

DIBUJO ARQ. OVV | REVISÓ ARQ. FSS

RUTA DE ARCHIVO
C. GUAYABITOS .dwg

H. AYUNTAMIENTO
CONSTITUCIONAL DE JOCOCTEPEC, JAL.
2018 - 2021

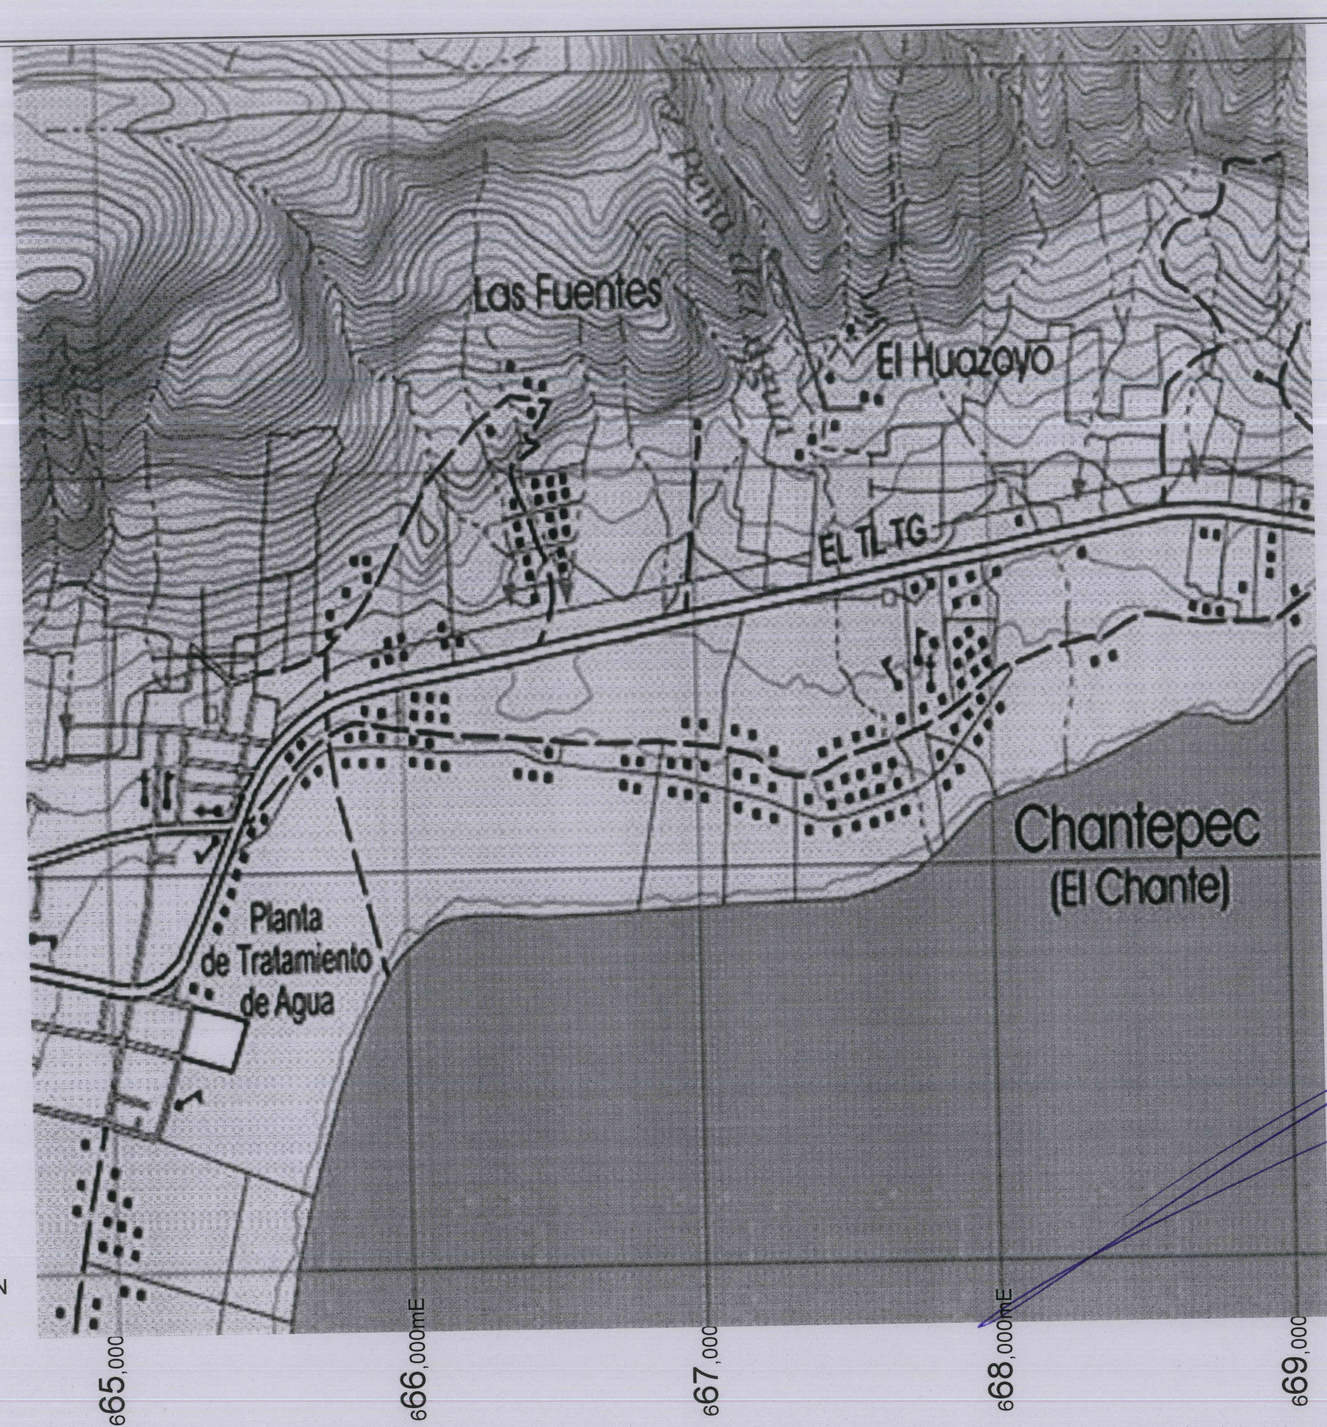

GOBIERNO MUNICIPAL 2018 ESTADOS UNIDOS MEXICANOS 2021 JOCOTEPEC, JALISCO

DIRECCION DE OBRAS PUBLICAS

CUADRICULA UTM A CADA 1,000 m
CARTA TOPOGRÁFICA
JOCOTEPEC F13D75

Jocotepec
Gobierno Municipal

H. AYUNTAMIENTO
CONSTITUCIONAL DE JOCOTEPEC, JAL.
2018 - 2021

DIRECCIÓN DE OBRAS PÚBLICAS

LEVANTAMIENTO DE ÁREA DE ARROYO EN CALLE GUAYABITOS , EN LA LOCALIDAD DE CHANTEPEC, EN EL MUNICIPIO DE JOCOTEPEC, JALISCO

UBICACIÓN

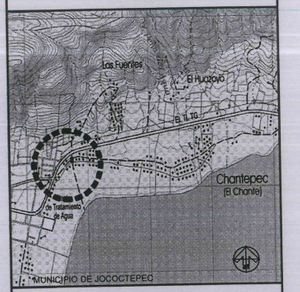

ÁREA A CONSTRUIR

231.12 m2

PROYECTO
CONSTRUCCIÓN DE EMPEDRADO ZAMPEADO EN VIALIDAD CALLE GUAYABITOS DEL KM 0+000.00 AL KM 0+031.00 (ENTRE CALLE RIBERA DEL LAGO Y PROLONGACIÓN MORELOS).

LOCALIDAD
CHANTEPEC

CONTENIDO
MICROLOCALIZACIÓN

PRESIDENTE MUNICIPAL
LIC. JOSÉ MIGUEL GÓMEZ LÓPEZ
DIRECTOR DE OBRAS PÚBLICAS
ING. HÉCTOR JESÚS HERNÁNDEZ
TESORERO MUNICIPAL
L.C.P. FRANCISCO DELGADILLO LIMÓN
SÍNDICO MUNICIPAL
LIC. JUAN JOSÉ RAMÍREZ CAMPOS

OBRA
CONSTRUCCIÓN DE EMPEDRADO ZAMPEADO EN VIALIDAD CALLE GUAYABITOS DEL KM 0 + 000.00 AL KM 0 + 031.00 (ENTRE CALLE RIBERA DEL LAGO Y PROLONGACIÓN MORELOS).

SIN ESCALA | L-2

FECHA
MARZO DEL 2021

CALLE HIDALGO SUR, No. 187C, COL. CENTRO C.P. 45800
TELÉFONO: (01 387) 7632470 EXT.114

DIBUJÓ ARQ. OVV | REVISÓ ARQ. FSS

RUTA DE ARCHIVO
C. GUAYABITOS .dwg

H. AYUNTAMIENTO
CONSTITUCIONAL DE JOCOCTEPEC. JAL.
2018 - 2021

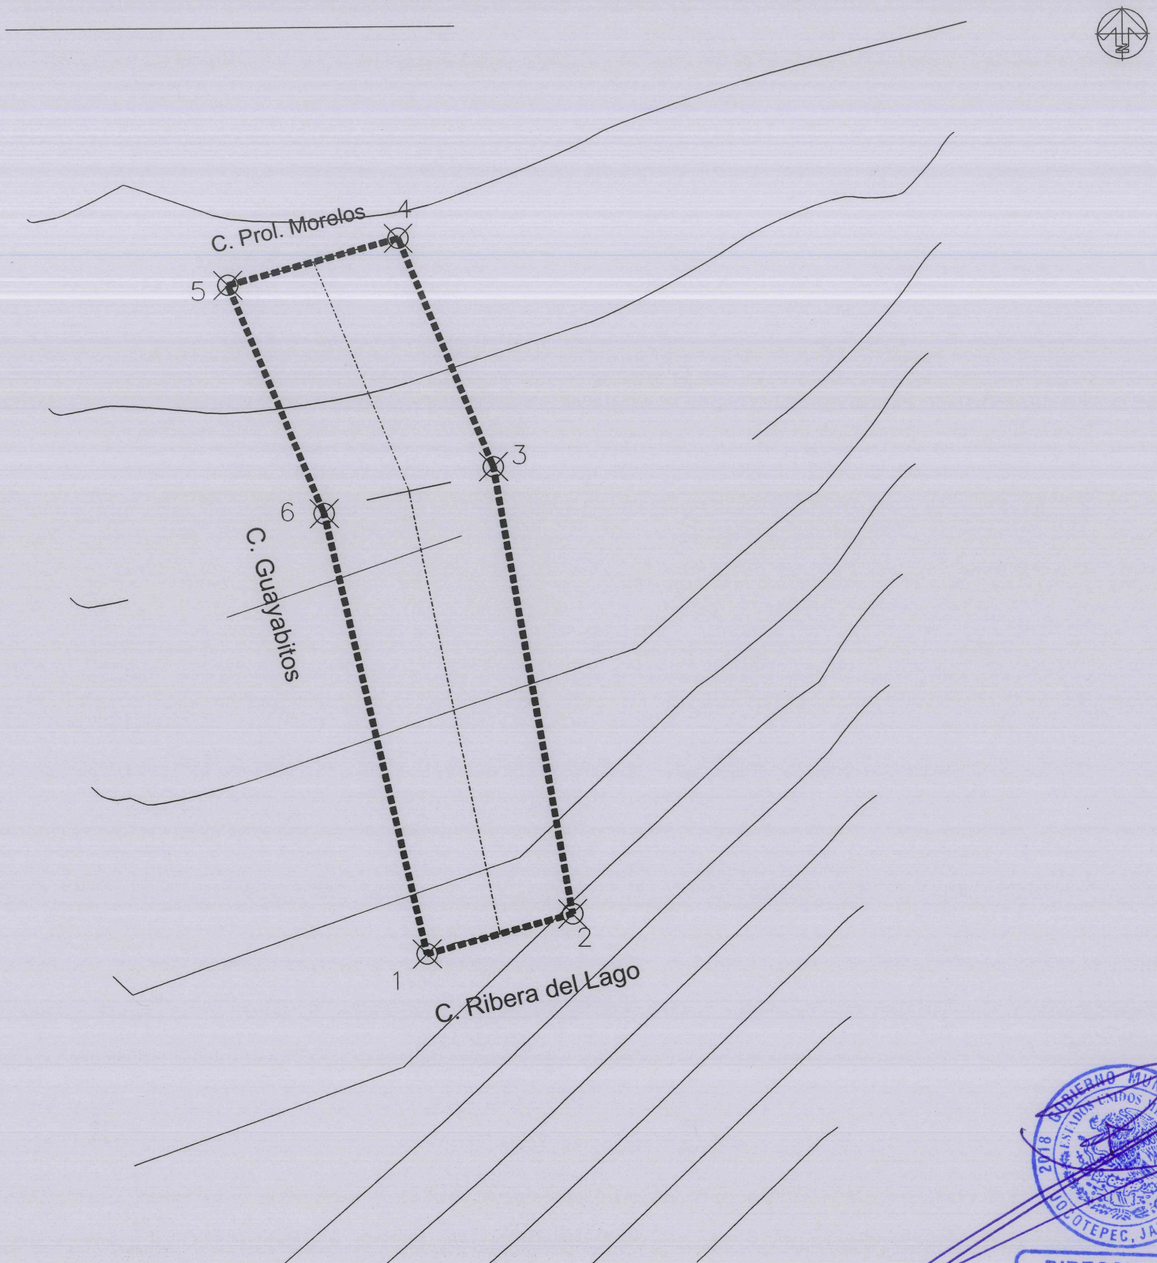

CUADRO DE CONSTRUCCION						
LADO		RUMBO	DISTANCIA	V	COORDENADAS	
EST	PV				Y	X
				1	2,244,311.5546	665,745.5353
1	2	N 75°10'22.88" E	6.715	2	2,244,313.2728	665,752.0262
2	3	N 09°29'00.57" W	20.087	3	2,244,333.0856	665,748.7166
3	4	N 22°12'58.99" W	10.954	4	2,244,343.2265	665,744.5748
4	5	S 75°10'22.88" W	7.867	5	2,244,341.2134	665,736.9699
5	6	S 22°18'04.99" E	10.956	6	2,244,331.0767	665,741.1275
6	1	S 12°43'22.70" E	20.013	1	2,244,311.5546	665,745.5353
SUPERFICIE = 231.120 m2						

GOBIERNO MUNICIPAL 2018 ESTADOS UNIDOS MEXICANOS 2021 JOCOTEPEC, JALISCO

DIRECCION DE OBRAS PUBLICAS

Jocotepec
Gobierno Municipal
H. AYUNTAMIENTO
CONSTITUCIONAL DE JOCOCTEPEC, JAL.
2018 - 2021

DIRECCIÓN DE OBRAS PÚBLICAS

LEVANTAMIENTO DE ÁREA DE ARROYO EN CALLE GUAYABITOS , EN LA LOCALIDAD DE CHANTEPEC, EN EL MUNICIPIO DE JOCOTEPEC JALISCO

UBICACIÓN

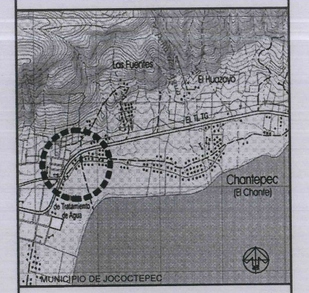

ÁREA A CONSTRUIR

231.12 m2

PROYECTO

CONSTRUCCIÓN DE EMPEDRADO ZAMPEADO EN VIALIDAD CALLE GUAYABITOS DEL KM 0+ 000.00 AL KM 0+031.00 (ENTRE CALLE RIBERA DEL LAGO Y PROLONGACIÓN MORELOS).

LOCALIDAD

CHANTEPEC

CONTENIDO

LEVANTAMIENTO TOPOGRÁFICO

PRESIDENTE MUNICIPAL
LIC. JOSÉ MIGUEL GÓMEZ LÓPEZ

DIRECTOR DE OBRAS PÚBLICAS
ING. HÉCTOR JESÚS HERNÁNDEZ

TESORERO MUNICIPAL
L.C.P. FRANCISCO DELGADILLO LIMÓN

SÍNDICO MUNICIPAL
LIC. JUAN JOSÉ RAMÍREZ CAMPOS

OBRA

CONSTRUCCIÓN DE EMPEDRADO ZAMPEADO EN VIALIDAD CALLE GUAYABITOS DEL KM 0 + 000.00 AL KM 0 + 031.00 (ENTRE CALLE RIBERA DEL LAGO Y PROLONGACIÓN MORELOS).

ESCALA 1:250

L-3

FECHA
MARZO DEL 2021

CALLE HIDALGO SUR. No. 187C, COL. CENTRO C.P. 45600
TELÉFONO: (01 387) 7632470 EXT.114

DIBUJO ARQ. OVV | REVISÓ ARQ. FSS

RUTA DE ARCHIVO
C. GUAYABITOS .dwg

H. AYUNTAMIENTO
CONSTITUCIONAL DE JOCOCTEPEC, JAL.
2018 - 2021

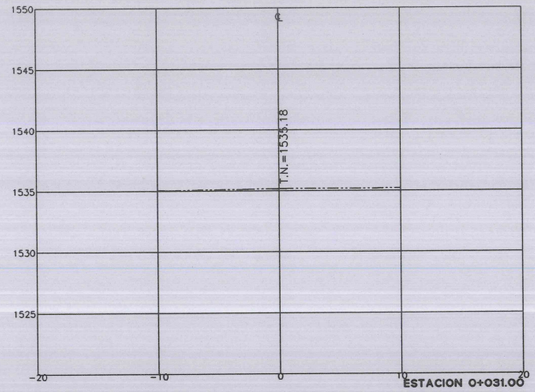

ESTACION 0+031.00

ESCALA HORIZONTAL 1 : 100
ESCALA VERTICAL 1 : 100

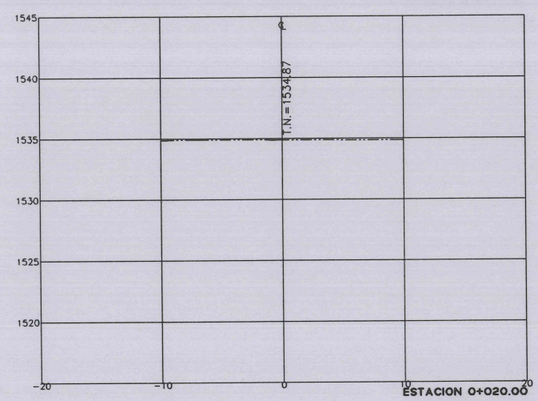

ESTACION 0+020.00

ESCALA HORIZONTAL 1 : 100
ESCALA VERTICAL 1 : 100

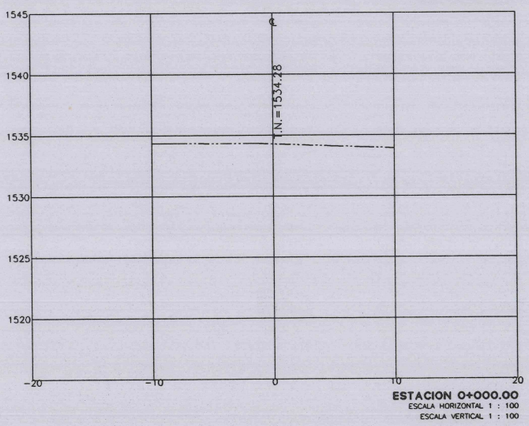

ESTACION 0+000.00

ESCALA HORIZONTAL 1 : 100
ESCALA VERTICAL 1 : 100

Jocotepec
Gobierno Municipal
H. AYUNTAMIENTO
CONSTITUCIONAL DE JOCOCTEPEC, JAL.
2018 - 2021

DIRECCIÓN DE OBRAS PÚBLICAS

LEVANTAMIENTO DE ÁREA DE ARROYO EN CALLE GUAYABITOS , EN LA LOCALIDAD DE CHANTEPEC, EN EL MUNICIPIO DE JOCOTEPEC, JALISCO.

UBICACIÓN

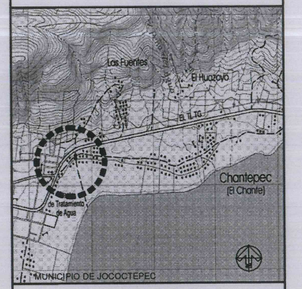

ÁREA A CONSTRUIR

231.12 m2

PROYECTO

CONSTRUCCIÓN DE EMPEDRADO ZAMPEADO EN VIALIDAD CALLE GUAYABITOS DEL KM 0+ 000.00 AL KM 0+031.00 (ENTRE CALLE RIBERA DEL LAGO Y PROLONGACIÓN MORELOS).

LOCALIDAD

CHANTEPEC

CONTENIDO

SECCIONES DE TERRENO

PRESIDENTE MUNICIPAL
LIC. JOSÉ MIGUEL GÓMEZ LÓPEZ

DIRECTOR DE OBRAS PÚBLICAS
ING. HÉCTOR JESÚS HERNÁNDEZ

TESORERO MUNICIPAL
L.C.P. FRANCISCO DELGADILLO LIMÓN

SÍNDICO MUNICIPAL
LIC. JUAN JOSÉ RAMÍREZ CAMPOS

OBRA

CONSTRUCCIÓN DE EMPEDRADO ZAMPEADO EN VIALIDAD CALLE GUAYABITOS DEL KM 0 + 000.00 AL KM 0 + 031.00 (ENTRE CALLE RIBERA DEL LAGO Y PROLONGACIÓN MORELOS).

ESCALA 1:100

FECHA
MARZO DEL 2021

L-4

CALLE HIDALGO SUR, No. 187C, COL. CENTRO C.P. 45800
TELÉFONO: (01 387) 7632470 EXT.114

DIBUJO ARQ. OVV | REVISÓ ARQ. FSS

RUTA DE ARCHIVO
C. GUAYABITOS .dwg

H. AYUNTAMIENTO
CONSTITUCIONAL DE JOCOCTEPEC, JAL.
2018 - 2021

H. AYUNTAMIENTO CONSTITUCIONAL 2018 - 2021 ESTADOS UNIDOS MEXICANOS JOCOTEPEC, JALISCO
DIRECCION DE OBRAS PUBLICAS

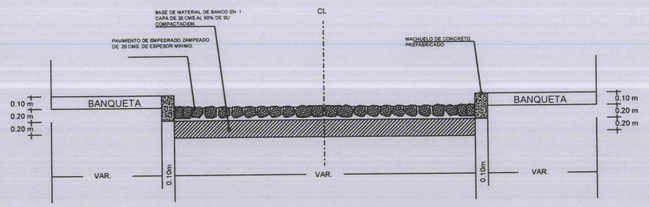

DETALLE CONSTRUCTIVO

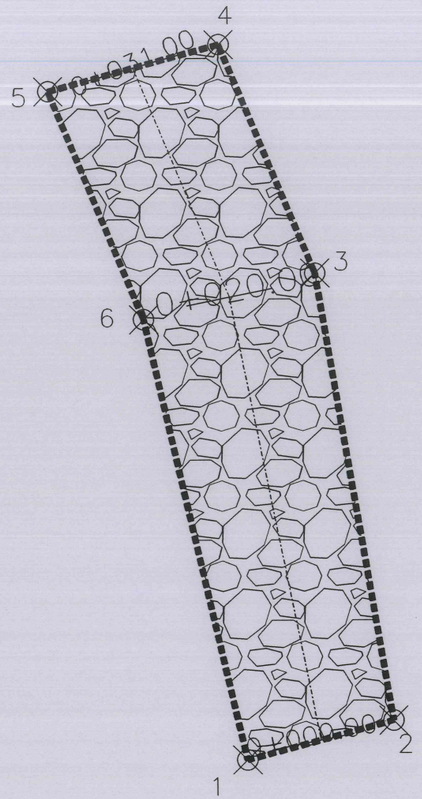

CALLE GUAYABITOS	CANTIDAD	UNIDAD
EMPEDRADO ZAMPEADO	231.12	m2
LONGITUD DE MACHUELO PREFABRICADO	21.00	m
LONGITUD DE VIALIDAD	31.00	m

Jocotepec
Gobierno Municipal

H. AYUNTAMIENTO
CONSTITUCIONAL DE JOCOCTEPEC, JAL.
2018 - 2021

DIRECCIÓN DE OBRAS PÚBLICAS

LEVANTAMIENTO DE ÁREA DE ARROYO EN CALLE GUAYABITOS , EN LA LOCALIDAD DE CHANTEPEC, EN EL MUNICIPIO DE JOCOTEPEC, JALISCO.

UBICACIÓN

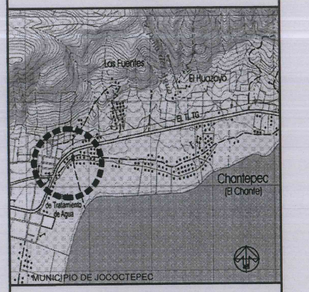

ÁREA A CONSTRUIR

231.12 m2

PROYECTO
CONSTRUCCIÓN DE EMPEDRADO ZAMPEADO EN VIALIDAD CALLE GUAYABITOS DEL KM 0+ 000.00 AL KM 0+031.00 (ENTRE CALLE RIBERA DEL LAGO Y PROLONGACIÓN MORELOS).

LOCALIDAD
CHANTEPEC

CONTENIDO
PROYECTO
SUPERFICIE

PRESIDENTE MUNICIPAL
LIC. JOSÉ MIGUEL GÓMEZ LÓPEZ

DIRECTOR DE OBRAS PÚBLICAS
ING. HÉCTOR JESÚS HERNÁNDEZ

TESORERO MUNICIPAL
L.C.P. FRANCISCO DELGADILLO LIMÓN

SÍNDICO MUNICIPAL
LIC. JUAN JOSÉ RAMÍREZ CAMPOS

OBRA
CONSTRUCCIÓN DE EMPEDRADO ZAMPEADO EN VIALIDAD CALLE GUAYABITOS DEL KM 0 + 000.00 AL KM 0 + 031.00 (ENTRE CALLE RIBERA DEL LAGO Y PROLONGACIÓN MORELOS).

ESCALA 1:250

FECHA
MARZO DEL 2021

L-5

CALLE HIDALGO SUR, No. 187C, COL. CENTRO C.P. 45800
TELÉFONO: (01 387) 7632470 EXT.114

DIBUJO ARQ. OVV | REVISÓ ARQ. FSS

RUTA DE ARCHIVO
C. GUAYABITOS dwg

H. AYUNTAMIENTO
CONSTITUCIONAL DE JOCOCTEPEC, JAL.
2018 - 2021

GOBIERNO MUNICIPAL 2018 2021 JOCOTEPEC, JALISCO

DIRECCION DE OBRAS PUBLICAS

Jocotepec
Gobierno Municipal

H. AYUNTAMIENTO
CONSTITUCIONAL DE JOCOCTEPEC, JAL.
2018 - 2021

DIRECCIÓN DE OBRAS PÚBLICAS

LEVANTAMIENTO DE ÁREA DE ARROYO EN CALLE GUAYABITOS , EN LA LOCALIDAD DE CHANTEPEC, EN EL MUNICIPIO DE JOCOTEPEC, JALISCO.

UBICACIÓN

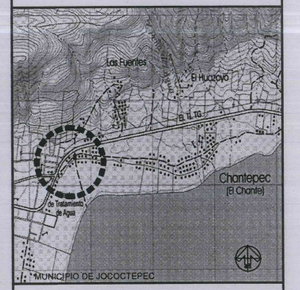

ÁREA A CONSTRUIR

231.12 m2

PROYECTO
CONSTRUCCIÓN DE EMPEDRADO ZAMPEADO EN VIALIDAD CALLE GUAYABITOS DEL KM 0+ 000.00 AL KM 0+031.00 (ENTRE CALLE RIBERA DEL LAGO Y PROLONGACIÓN MORELOS).

LOCALIDAD
CHANTEPEC

CONTENIDO
LOCALIZACIÓN EN GOOGLE

PRESIDENTE MUNICIPAL
LIC. JOSÉ MIGUEL GÓMEZ LÓPEZ

DIRECTOR DE OBRAS PÚBLICAS
ING. HÉCTOR JESÚS HERNÁNDEZ

TESORERO MUNICIPAL
L.C.P. FRANCISCO DELGADILLO LIMÓN

SÍNDICO MUNICIPAL
LIC. JUAN JOSÉ RAMÍREZ CAMPOS

OBRA
CONSTRUCCIÓN DE EMPEDRADO ZAMPEADO EN VIALIDAD CALLE GUAYABITOS DEL KM 0 + 000.00 AL KM 0 + 031.00 (ENTRE CALLE RIBERA DEL LAGO Y PROLONGACIÓN MORELOS).

SIN ESCALA

FECHA
MARZO DEL 2021

L-6

CALLE HIDALGO SUR, No. 187C, COL. CENTRO C.P. 45800
TELÉFONO. (01 387) 7632470 EXT.114

DIBUJO ARQ. OVV | REVISÓ ARQ. FSS

RUTA DE ARCHIVO
C. GUAYABITOS .dwg

H. AYUNTAMIENTO
CONSTITUCIONAL DE JOCOCTEPEC, JAL.
2018 - 2021

2018 GOBIERNO MUNICIPAL 2021
ESTADOS UNIDOS MEXICANOS
JOCOTEPEC, JALISCO
DIRECCION DE OBRAS PUBLICAS