



UBICACIÓN



NEXTIPAC, JA. MUNICIPIO DE JOCOTEPPEC

FECHA:
31-MAYO-2022


OBRA

TERMINACION DE
CONSTRUCCION DE RED DE
DRENAJE EN LA CALLE
MORELOS ENTRE LA CALLE
NICOLAS BRAVO NORTE Y
MALECON, EN EL MUNICIPIO DE
JOCOTEPPEC, JAL.

PRESIDENTE:


ING. SERGIO CABRERA

CLIENTE:

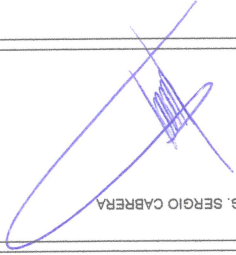

FIRMA PERITO:

SELLOS:

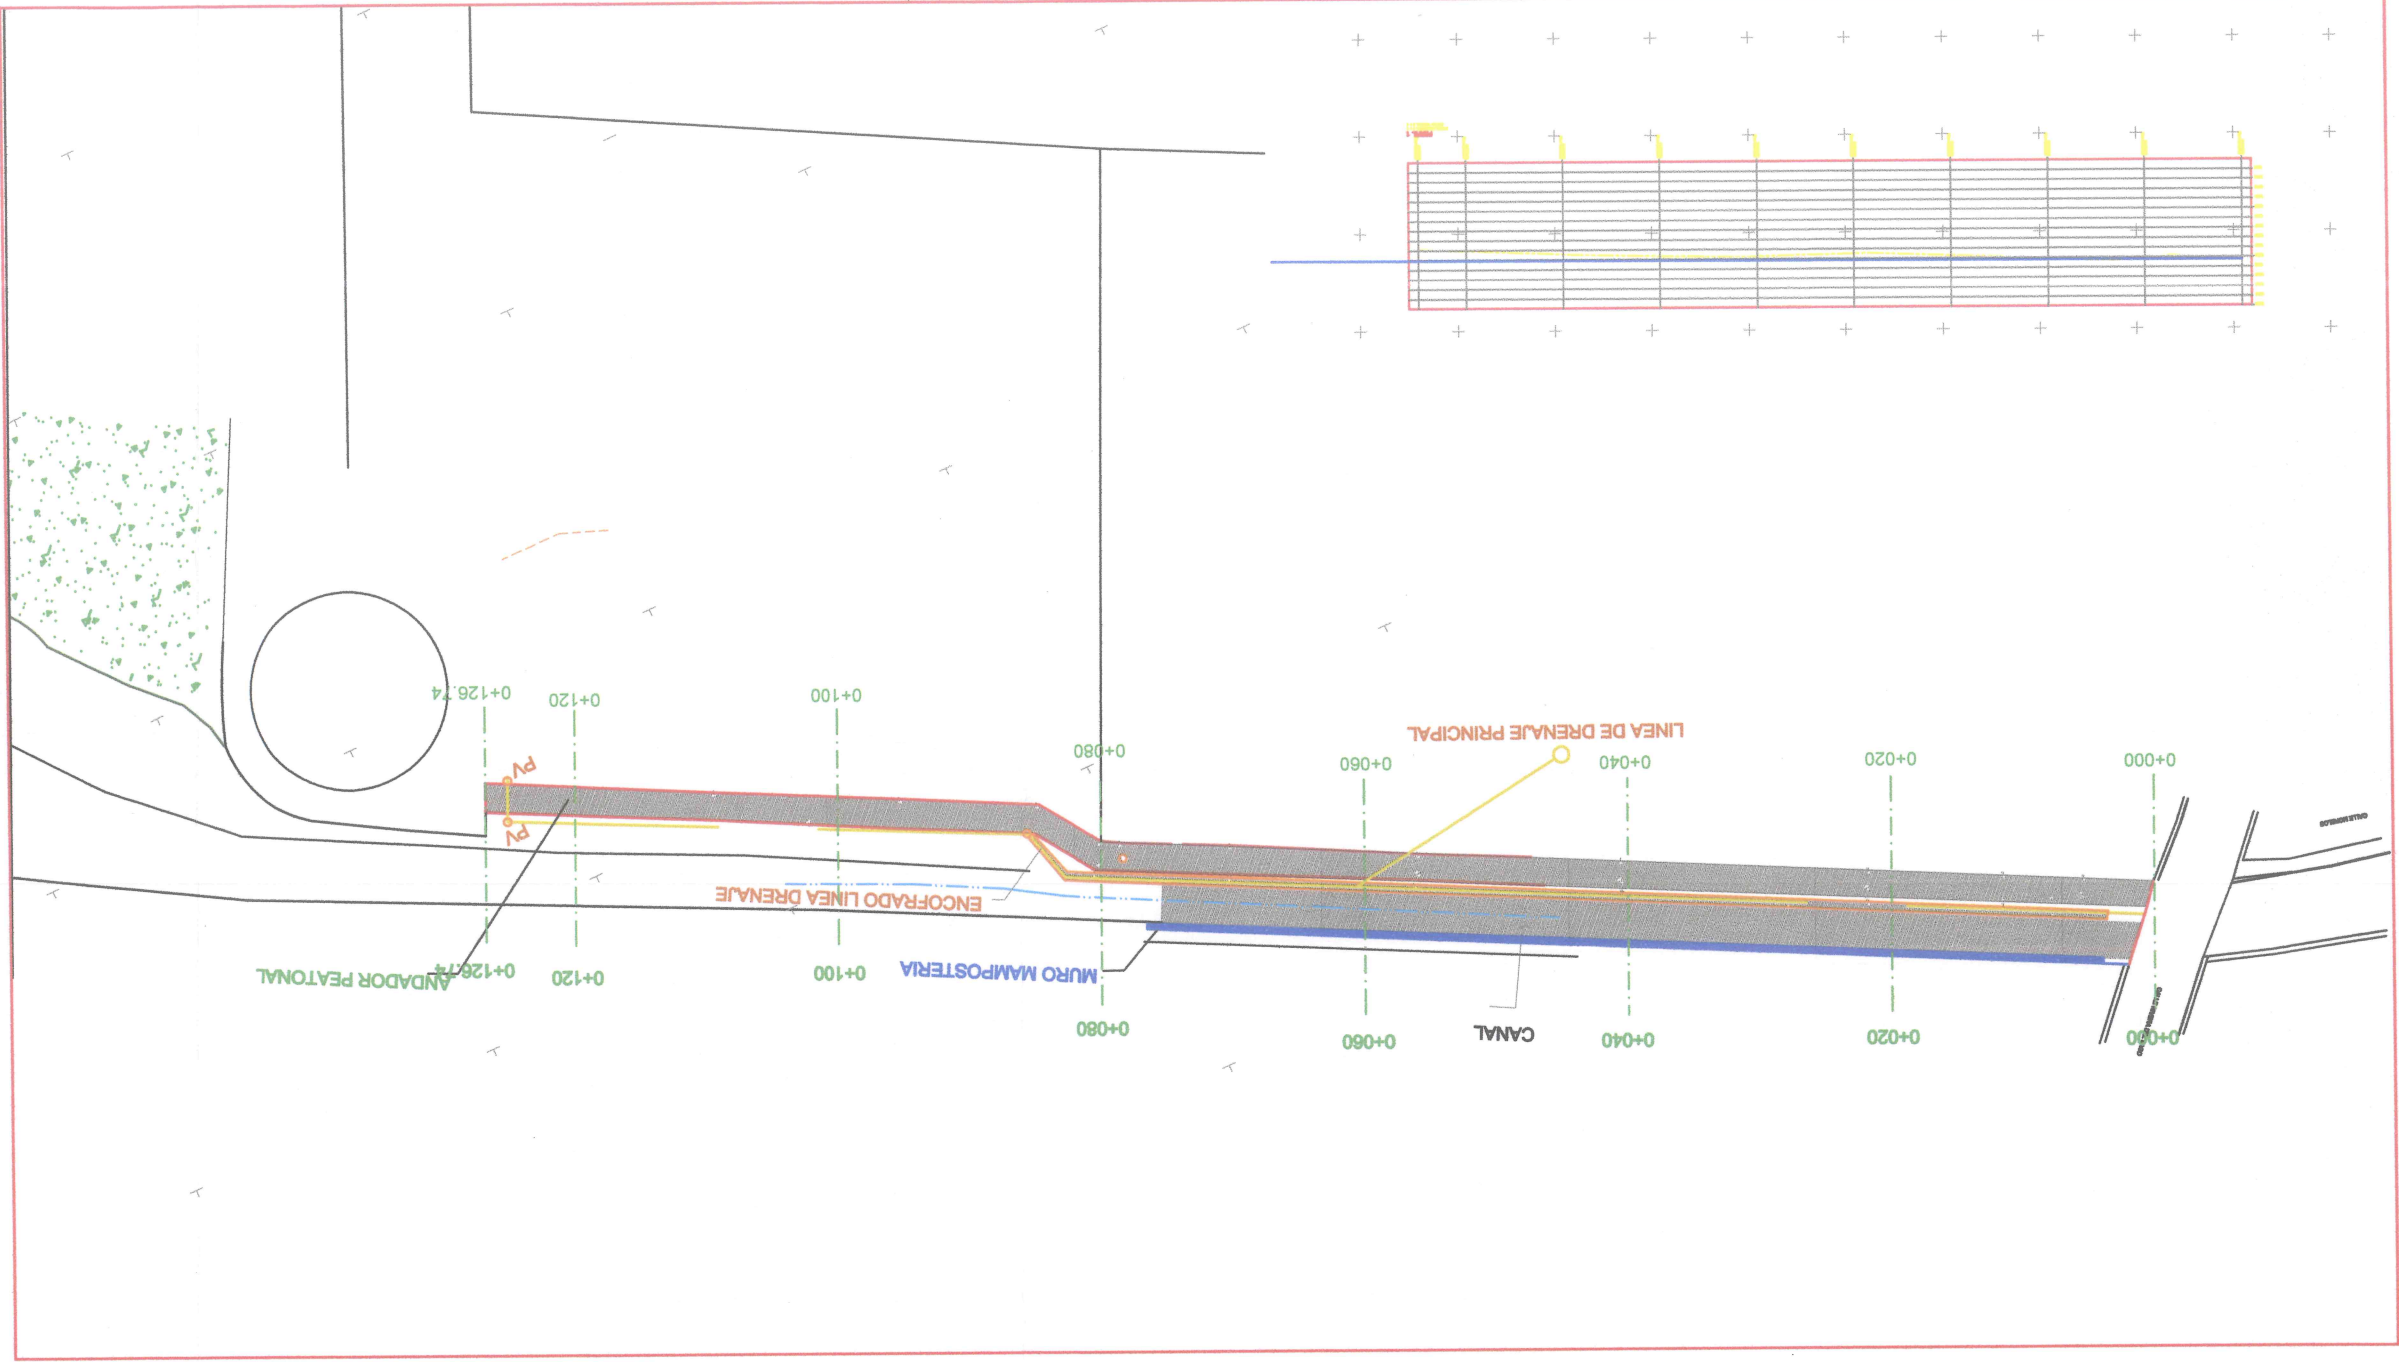


Altura	Cepe	Material empleado	Grado de compactación
De 2+14 m	Reflejo inicial	Compactados en capas de 30 cm., hasta la altura crítica de colindón (40) Materiales I, II, III, Clasificación ASTM D2321	80% PMSI Proctor estándar
De 7'	Acostillado	Compactados en capas de 30 cm., hasta la parte del tubo (seguno sea oportuno, resistencia y estabilidad al tubo), Materiales I, II, III, Clasificación ASTM D2321	80% PMSI Proctor estándar
p	Encamode	Estable y uniforme, Materiales I, II, III, Clasificación ASTM D2321	90% PMSI Proctor estándar
variable		Camionetas retirar material inestable I, II, III, Clasificación ASTM D2321 y sustituir por material clase I, II ó punto hasta 7'.	


Ver clasificación de materiales de acuerdo a la ASTM D2321 05, en el manual de instalación de juntas A2S






1. LOS ANCHOS MÍNIMOS RECOMENDADOS DEBEN MANTENERSE DESDE LA BASE DE LA EXCAVACIÓN HASTA 80 CM SOBRE EL FONDO DE LA TUBERÍA.

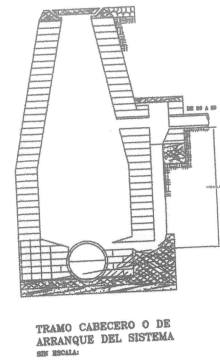

1.- EN ESCALA.
2.- PARA d ES 0.30m. A 0.50m.
3.- PARA d ES 0.70m. A 1.07m.
4.- ACOTACIONES EN CMR.

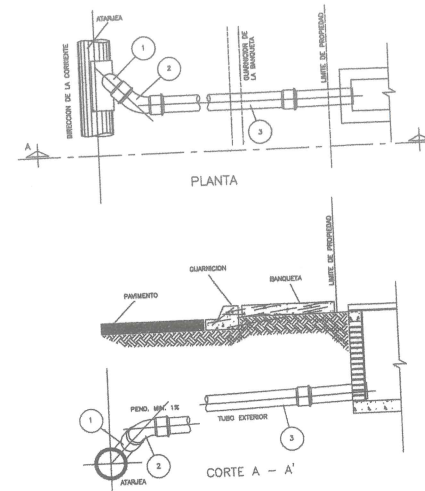

LISTA DE MATERIALES			
NUM.	MATERIAS	VIGEN	CANT.

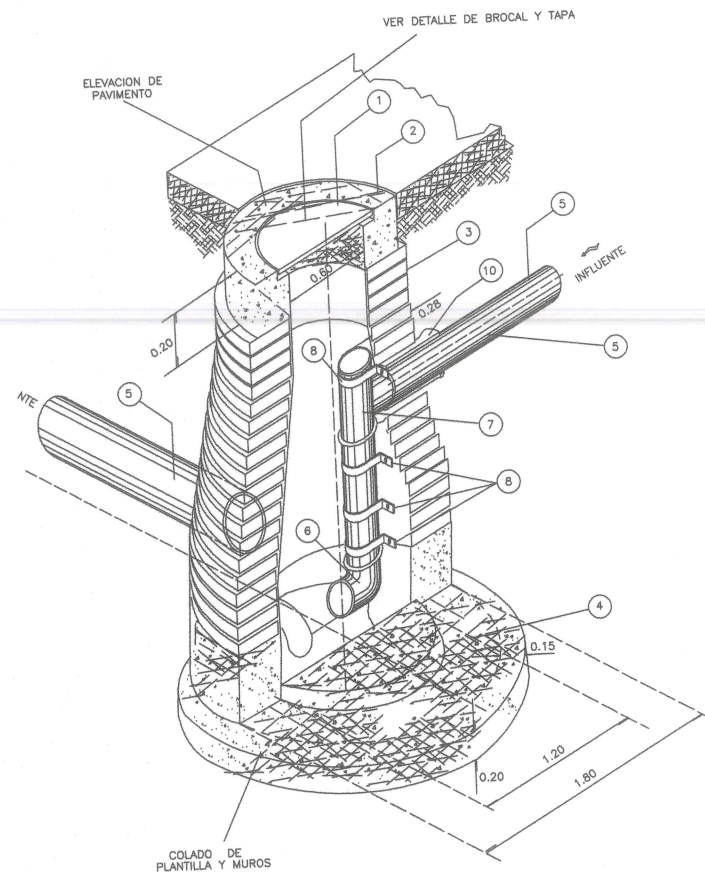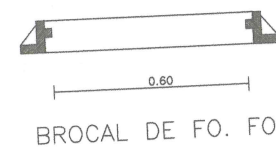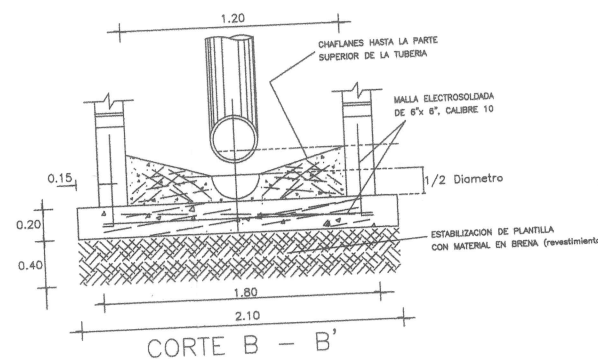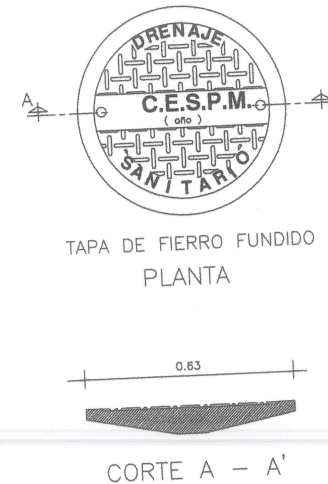

- 1.- BROCAL Y TAPA CIEGA DE FO. FO. DE 24" DE 110 Kg. CON LEYENDA CESPM
- 2.- ANILLO DE CONCRETO SIMPLE $f_c = 210 \text{ Kg./cm}^2$
- 3.- MURO DE LADRILLO ALAFANADO INTERIOR Y EXTERIOR MORTERO COMESTIVO EN ANCHO PROPORCION 1:2
MORTERO DE EXTERIOR Y JUNTADO CON MORTERO 1:3
- 4.- CIMENTACION DE CONCRETO SIMPLE CON IMPERMEABILIZANTE
INTERIOR $f_c = 210 \text{ Kg./cm}^2$. HASTA 0.10 M. SOBRE LADO DE LA TUBERIA EFECTIVE.
- 5.- ARRIALES
- 6.- CODO DE PVC SANTARIO ASTM = 3034.
- 7.- TEE DE PVC SANTARIO ASTM D-3034.
- 8.- FLUCCION A BASE DE SOLERA DE ALUMINIO Y BARRERMANJAS
- 9.- ANILLO DE CONCRETO SIMPLE $f_c = 210 \text{ Kg./cm}^2$. DE 0.10 M. DE ANCHO PARA LAS TUBERIAS INFLUYENTES.
- 10.- SE DEBERAN UTILIZAR ADAPTADORES DE PVC PARA ENTRONCAR A LOS POZOS DE VISITA CON RECUBRIMIENTO EXTERIOR DE MORTERO A ALGUN OTRO SELLADOR ADECUADO ENTRE LA TUBERIA Y EL ANILLO DE CONCRETO.
- 11.- TODOS LOS CONCRETOS Y MORTEROS DEBERAN SER ELABORADOS CON CEMENTO TIPO 1.
- 12.- EN ZONAS NO PAVIMENTADAS, EL NIVEL DEL BROCAL Y TAPA DE FO. DEBERA SER 0.10 M. POR DEBAJO DEL TERRENO NATURAL.

TODAS LAS ACOTACIONES SON EN METROS

FECHA:
31-MAYO-2022

OBRA

TERMINACION DE
CONSTRUCCION DE RED DE
DRENAJE EN LA CALLE
MORELOS ENTRE LA CALLE
NICOLAS BRAVO NORTE Y
MALECON. EN EL MUNICIPIO DE
JOCOTEPEC, JAL.

PRESIDENTE:
ING. SERGIO CABRERA

CLIENTE:

FIRMA PERITO:

SELLOS::

LAMINA 02