


POZO SAN JUAN COSALA
MUNICIPIO DE JOCOTEPEC,
JALISCO

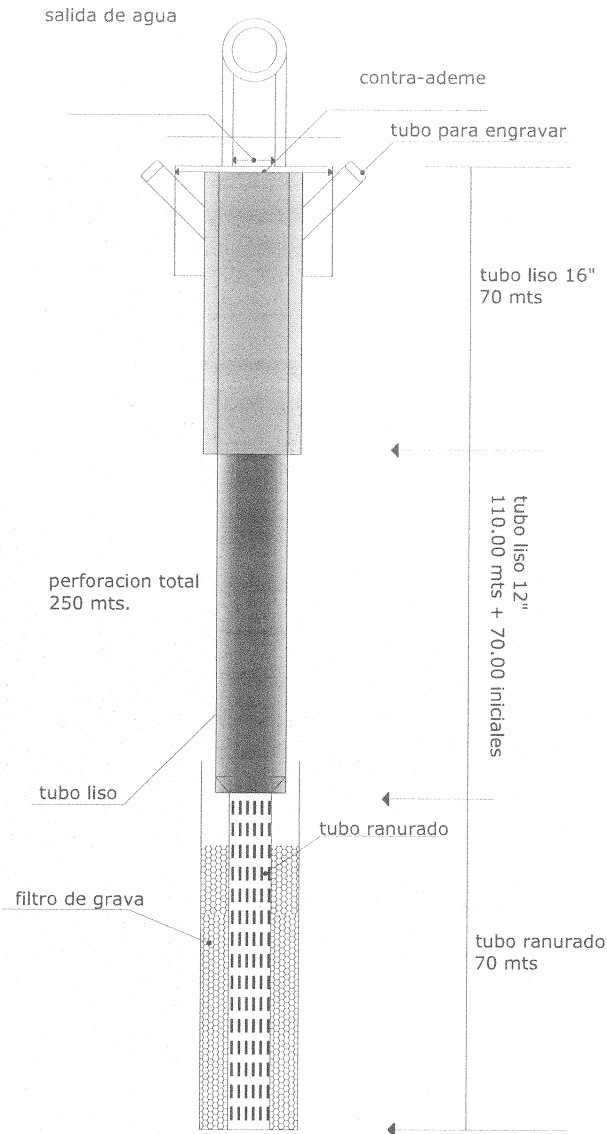

[Handwritten signature]

RAMPER DRILLING
INDUSTRIALES

LEVANTAMIENTO DE AREA DE PERFORACION DE POZO PROFUNDO, EN CALLE JUAN PABLO II EN LA LOCALIDAD DE SAN JUAN COSALA, EN EL MUNICIPIO DE JOCOTEPEC, JALISCO.

UBICACION



AREA A CONSTRUIR

120.00 m²

PROYECTO

PROYECTO PERFORACION EQUIPAMIENTO ELECTRIFICACION FIEN DE DESARROLLO CASITA DE CLORACION, CERCADO PERIMETRAL Y PUESTA EN MARCHA DE POZO DE AGUA EN CALLE JUAN PABLO II

LOCALIDAD

SAN JUAN COSALA

CONTRIBUCION

PREDISEÑO DE POZO

PRESIDENTE MUNICIPAL

LIC. JOSÉ MIGUEL GÓMEZ LÓPEZ
DIR. DE OBRAS PÚBLICAS

C. IMELDA KARINA PÉREZ GONZÁLEZ
TESORERO MUNICIPAL

LIC. BERTHA MARCELA GÓNGORA JIMÉNEZ
SINDICO MUNICIPAL

LIC. CARLOS ALBERTO ZUÑIGA CHACÓN

OBRA

EQUIPAMIENTO DE POZO PROFUNDO

ESCALA 1:250

PLANO

L-4

FECHA:

NOVIEMBRE DEL 2022

CALLE HIDALGO SUR, No. 187 COL. CENTRO C.P. 46800
TELÉFONO: 01 361 628048


DRILLER: ARO, OVV REVISOR: ARO, FSS

ACTOR DE MEDIDA: PACTOR DE MEDIDA

EL AYUNTAMIENTO CONSTITUCIONAL DE JOCOTEPEC, JALISCO
2021 - 2024

REAL - EJECUTADO

LEVANTAMIENTO DE AREA DE PERFORACION DE POZO PROFUNDO, EN CALLE JUAN PABLO II, EN LA LOCALIDAD DE SAN JUAN COSALÁ, EN EL MUNICIPIO DE JOCOTEPEC, JALISCO.

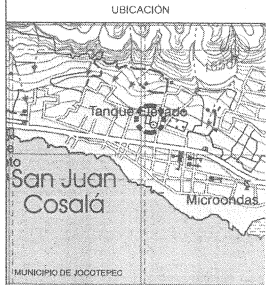

AREA A CONSTRUIR
120.00 m²

PROYECTO
PROY. PERFORACION EQUIPAMIENTO ELECTRICIFICACION, TRIN DE DESCARGA, CABETA DE CLORACION, CERCADO PERIMETRAL Y PUERTA EN MARCHA DE POZO DE AGUA EN CALLE JUAN PABLO II

LUGAR/BAJO
SAN JUAN COSALÁ

CLASIFICACION
EQUIPAMIENTO DE POZO PROFUNDO

PRESIDENTE MUNICIPAL
LIC. JOSE MIGUEL GÓMEZ LÓPEZ
DIR. DE OBRAS PUBLICAS
C. IMELDA KARINA PÉREZ GONZÁLEZ
TESORERO MUNICIPAL
LIC. BERTHA MARCELA GONGORA JIMÉNEZ
SINDICO MUNICIPAL
LIC. CARLOS ALBERTO ZUÑIGA CHACÓN

OBRA
EQUIPAMIENTO DE POZO PROFUNDO

ESCALA 1:250
FECHA: NOVIEMBRE DEL 2022
PLANO: L-5

CALLE HIDALGO SUR, No. 187 COL. CENTRO C.P. 45600
TELÉFONO: (41 581) 230048


DEBLUO: ARG. OVV
REVISOR: ARG. FSS

H. AYUNTAMIENTO CONSTITUCIONAL DE JOCOTEPEC, JAL. 2021 - 2024

REAL - EJECUTADO

LISTADO DE PIEZAS ESPECIALES:

- 00- BOMBA TIPO SUMERGIBLE DE 20HP PARA L.P.S Y MOTOR SUMERGIBLE 20HP.
- 01- CARRETE DE ACERO 2" x 0,80m CON ORIFICIO ROSCADO DE 1" DE Ø BRIDADO A SUS ESTREMOS
- 02- VALVULA DE ADMISION Y EXPULSION DE AIRE DE 1" Ø, MODELO A1
- 03- MEDIDOR DE FLUJO PROPELA DE 2" Ø, CON CAPACIDAD DE 0 A 5.00 L.P.S
- 04- VALVULA TIPO CHECK DE 2" Ø DE Fo. Fo.
- 05- TEE DE Fo. Fo. DE 2" x 2" Ø
- 06- VALVULA DE SECCIONAMIENTO TIPO CUPIERTA VASTAGO SALIENTE DE 2" &&C Y 125 lbs/pulg² WOG DE Fo. Fo.
- 07- CARRETE LARGO 2" Ø, CON ORIFICIO ROSCADO DE 1" Ø
- 08- CODDO DE 45° x 2" Ø (2 PIEZAS)
- 09- TUBERIA DE ACERO DE 2" Ø x 1" Y 1,85m DE LONGITUD BRIDADA EN SUS EXTREMOS
- 10- EXTREMIDAD ESPIGA DE PVC DE 2" Ø
- 11- CARRETE CORTO 76mm (2" DE Ø x 250mm)
- 12- EMPAQUE DE PLOMO DE: 2" Ø, (12 piezas)
- 13- TORNILLOS CON CABEZA Y TUERCA EXAGONAL DE 1/2" x 2 1/2" (52 piezas)

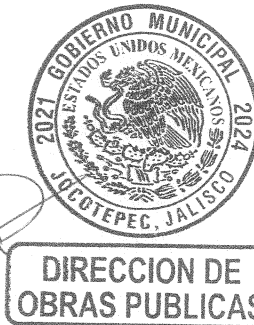


NOTAS:

- LA ACOTACION b SE CONSIDERO DE LOS MEDIDORES MODELO MLFT Y MLFTT-SHC, Y VARIARA SEGUN LA MARCA
- LOS CARRETES 1, 8, 11 PODRAN SER DE Fo. Fo. O ACERO, EN TODOS LOS CASOS BRIDADO A SUS EXTREMOS

DIMENSIONAMIENTO


ACOTACIONES EN (mm)										
Ø	a	b	b'	c	d	e	f	g	h	i
2"	500	500	250	203	229	178	500	1227	3587	1450
2"	500	500	250	216	254	191	500	1552	3963	1850
3"	500	500	250	241	279	203	500	1552	4025	1850
4"	800	500	250	292	330	229	500	1603	4504	1850
6"	800	600	250	356	406	267	500	1729	4908	1900
8"	1110	650	250	495	457	292	500	1804	5558	1950
10"	1130	700	250	622	559	330	500	1879	5970	2000
12"	1150	750	250	699	559	356	500	1980	6350	2000

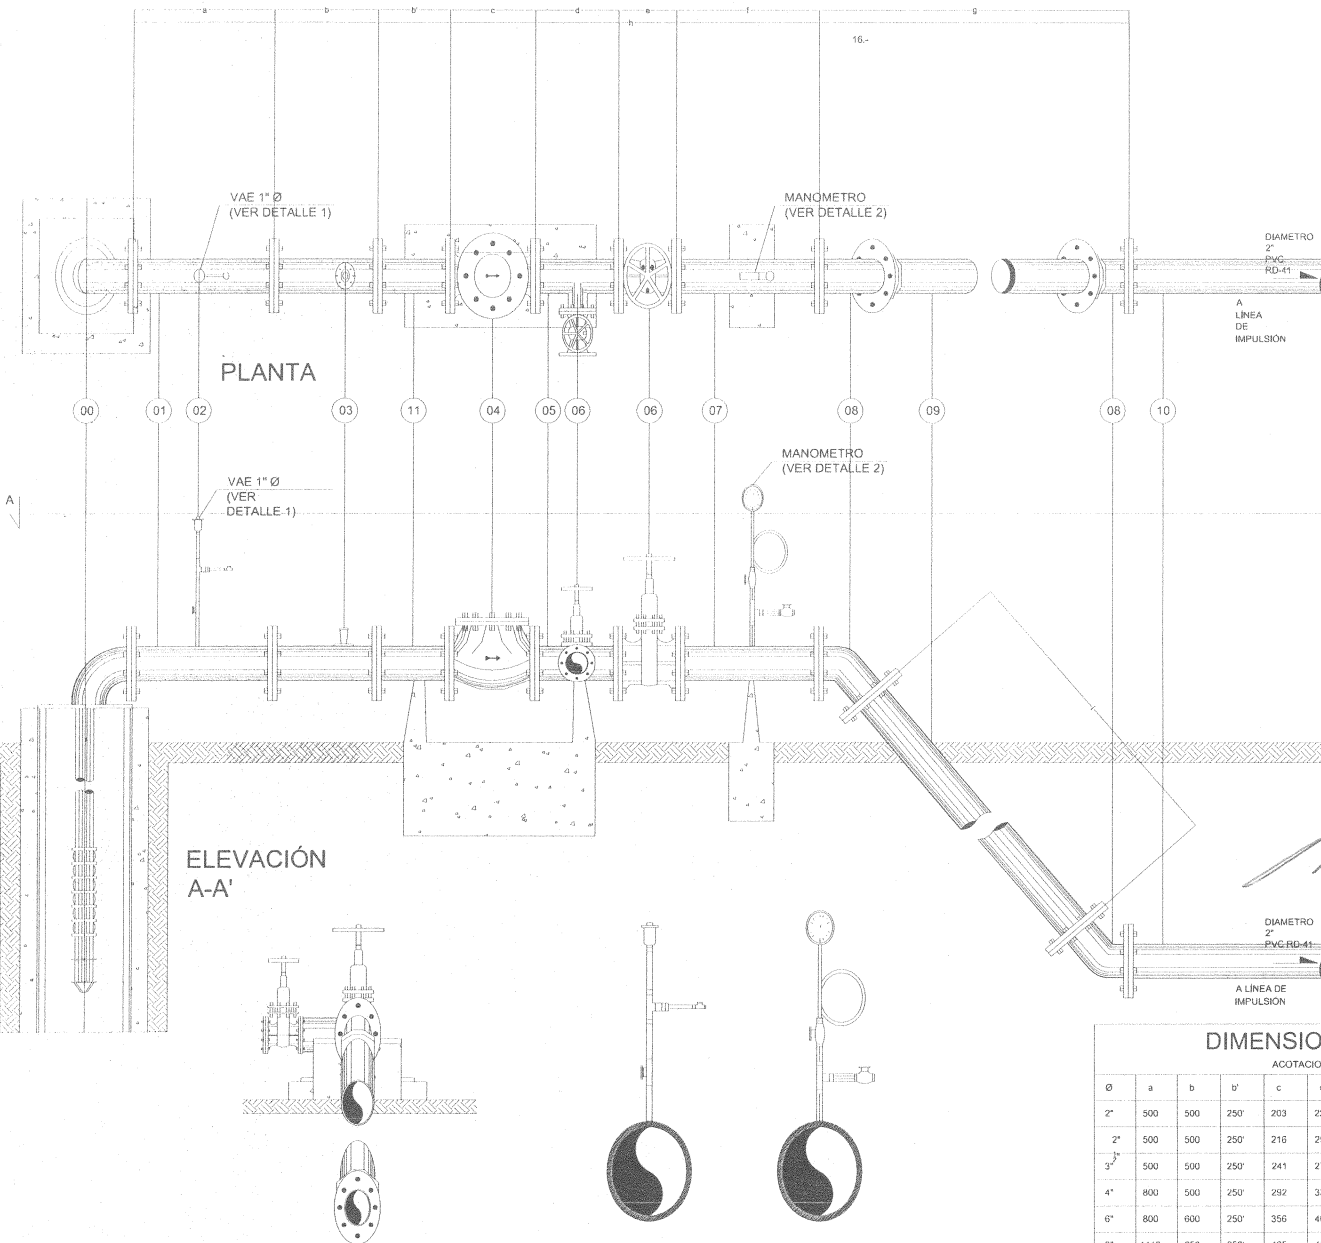


ELEVACION B-B'

DETALLE No. 1
VALVULA DE ADMISION
Y EXPULSION DE AIRE


DETALLE No. 2
MANOMETRO

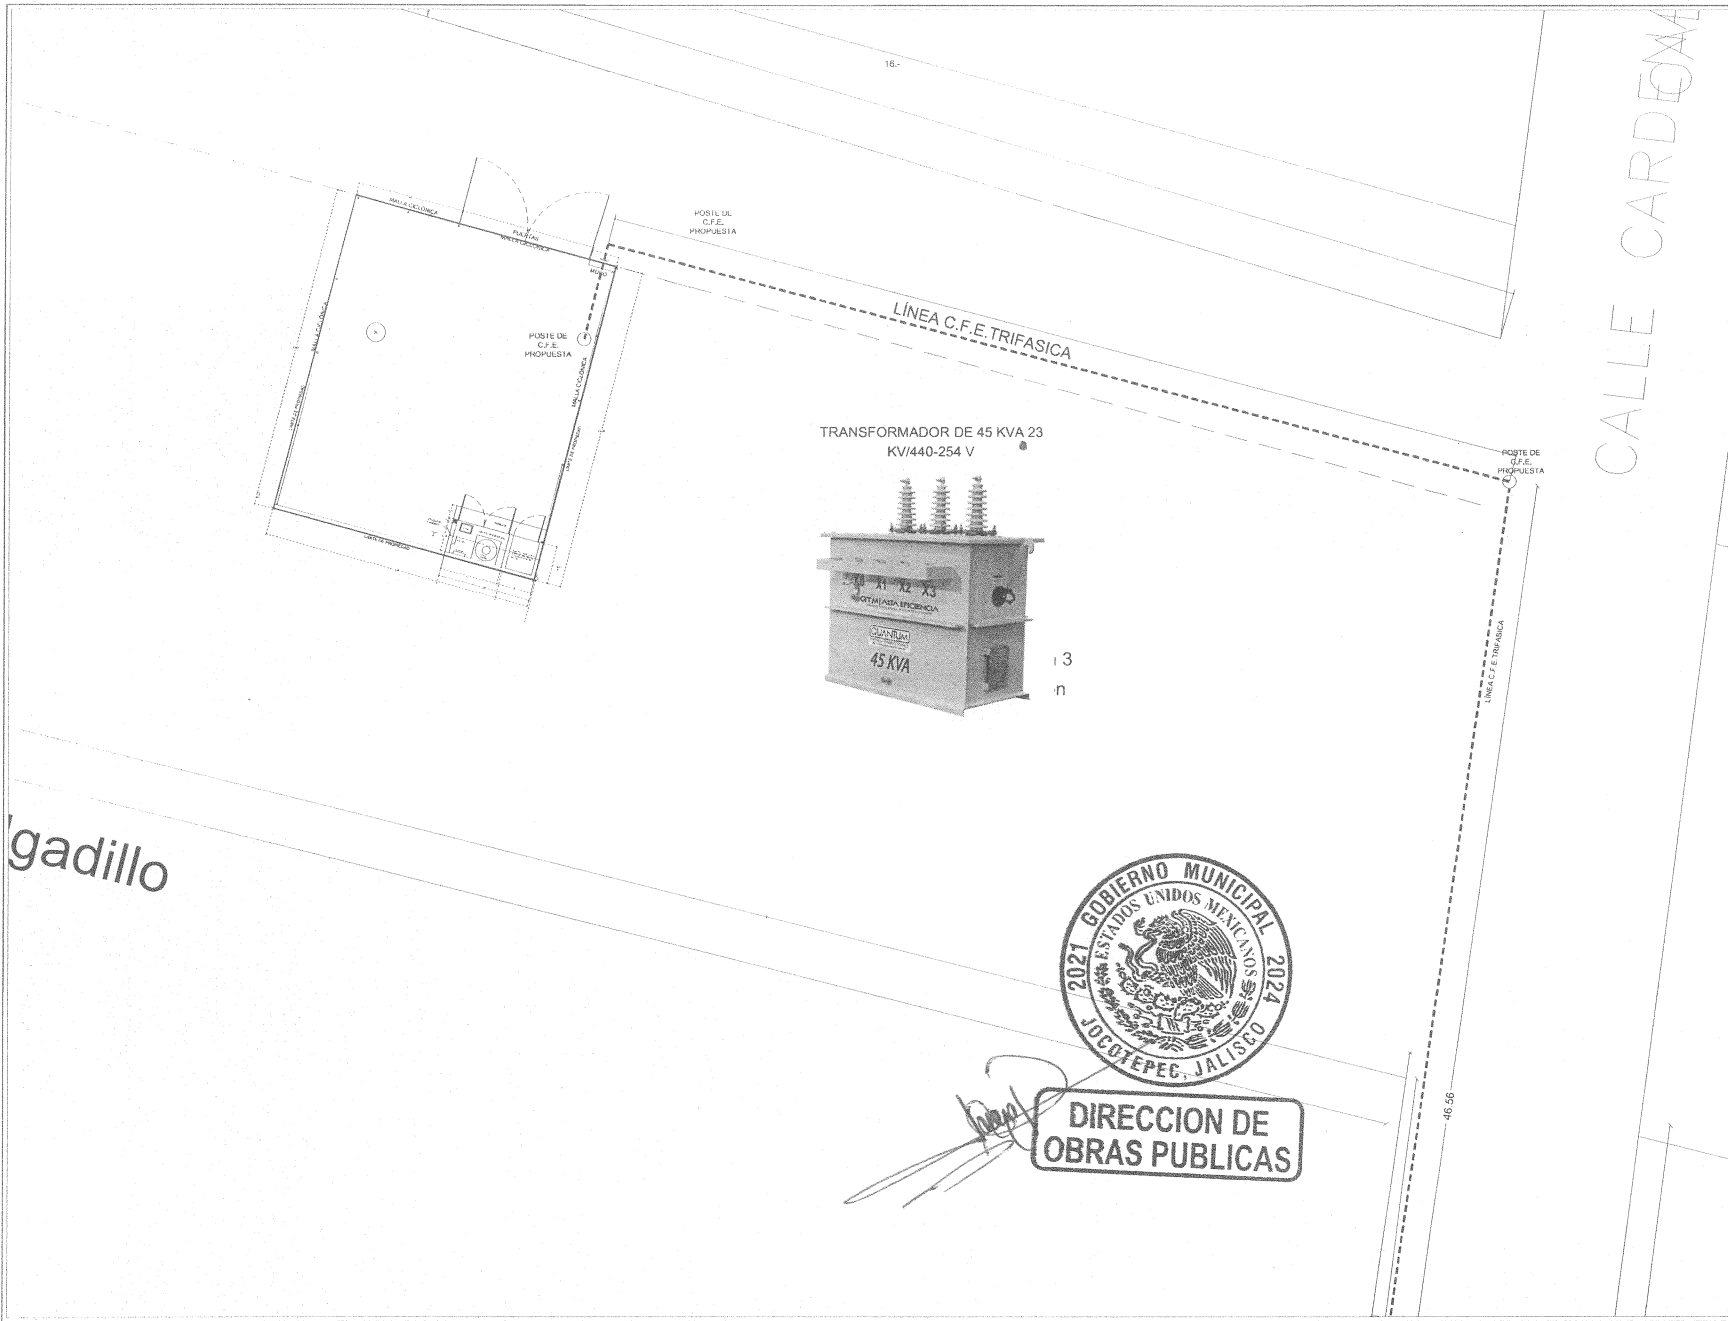

DIRECCION DE OBRAS PUBLICAS

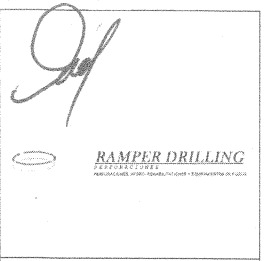

LEVANTAMIENTO DE AREA DE PERFORACION DE POZO PROFUNDO, EN CALLE JUAN PABLO II, EN LA LOCALIDAD DE SAN JUAN COSALÁ, EN EL MUNICIPIO DE JOCOTEPEC, JALISCO.

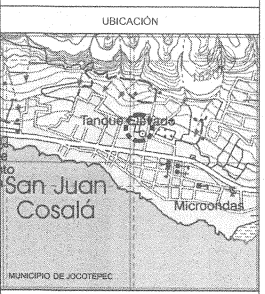

AREA A CONSTRUIR
120.00 m2

PROYECTO
PROY. PERFORACION EQUIPAMIENTO ELECTRIFICACION TREN DE DESCARGA CASETA DE CLORACION, CERCADO PERIMETRAL Y PUESTA EN MARCHA DE POZO DE AGUA EN CALLE JUAN PABLO II

LOCALIDAD
SAN JUAN COSALÁ

PROYECTO DE ELECTRIFICACIÓN

PRESIDENTE MUNICIPAL
LIC. JOSÉ MIGUEL GÓMEZ LÓPEZ
DIR. DE OBRAS PÚBLICAS
C. IMELDA KARINA PÉREZ GONZÁLEZ
TESORERO MUNICIPAL
LIC. BERTHA MARCELA GONGORA JIMÉNEZ
SINDICO MUNICIPAL
LIC. CARLOS ALBERTO ZUÑIGA CHACON

OBRA
ELECTRIFICACIÓN

ESCALA 1:250 PLANO L-6
FECHA: NOVIEMBRE DEL 2022

CALLE HIDALGO SUR, No. 107 COL. CENTRO C.P. 45000
TELÉFONO: (01 361) 315000

DIBUJO: ARG. ONV REVISÓ: ARG. FSS








H. AYUNTAMIENTO CONSTITUCIONAL DE JOCOTEPEC, JAL. 2021-2024

REAL-ESECUADO


CONCEPTOS DE OBRA

- 1.- Limpieza trazo y nivelación
- 2.- Excavación de cepa por medios mecánicos y/o manuales en material tipo II hasta 50 cms de profundidad
- 3.- Construcción de mampuesto de piedra brasa de .50 * 0.50
- 4.- Suministro y colocación de andaje de castillo de 0.40 mx0.60x2.15m con 4 var del #3, concreto Fc=200 kg/cm2 R.N., estribos #2 a cada 20 cm.
- 5.- Construcción de dala de desplante de 15 x 20 cm de concreto Fc=200 kg/cm2 r.n, acabado común, armado con 4 varilla del #3, y anillos de alambra a cada 15 cm
- 6.- Impermeabilización de dala de desplante de 15x20 con microfrest
- 7.- Muro de 14 cm, de espesor, de labique rojo recocido, 7x14x36.5 asentado con mortero hecho en obra cemento-cal-arena 1:1:5 acabado común
- 8.- Suministro y colocación de ornamento de concreto Fc=200 kg/cm2 R.N, armado con 4 varilla del # 3, y anillos de alambra a cada 20 cm
- 9.- Construcción de castillo de 15 x 20 cm de concreto Fc=200 kg/cm2 r.n, acabado común, armado con 4 varilla del #3, y anillos de alambra a cada 15 cm
- 10.- Suministro y col. de dala co coronal de 15*20cm de concreto Fc=200 kg/cm2 R.N, armado con 4 varilla del #3, y anillos de alambra a cada 20 cm
- 11.- Suministro y colocación de bóveda de cuña con ladrillo rojo recocido de 4 cmx9cmx22cm asentado con mortero cemento-cal-arena 1/3:1/4 con junta de 1 cm.
- 12.- Aplanado acabado fino en techo, con mezcla cemento-cal-arena 1:1:5
- 13.- Aplanado en muros exteriores terminado apallado fino con mortero cemento-cal-arena cementa 1:1:5 con un espesor promedio de 2 cms a cualquier nivel
- 14.- Aplanado en muros interiores terminado pulido con mortero cemento-cal-arena cementa 1:1:5 con un espesor promedio de 2 cms, cualquier nivel
- 15.- Bujilla de mezcla cemento-arena 1:4, acabado pulido

- 16.- Firme de 10 cm, de concreto Fc=150 kg/cm2, acabado común en toda el area
- 17.- Suministro, y colocación de viga de 4" tipo IPS, incluye subir, nivelar y soldar tirantes, materiales, mano de obra, herramienta y equipo.
- 18.- Relleno de 10cm de espesor promedio, de hormigón de cemento-cal-arena-arena-jal proporción 1/4:1/4:8 en azoles
- 19.- Entablado en azoles asentado con mezcla cemento arena en proporción 1:5
- 20.- Suministro y aplicación de impermeabilizante, aplicando 1 capa de asfeton extra rapido rojo 5 años, a dos manos.
- 21.- Suministro y colocación de piso de porcelana de 30 X 30 cm rectificado sin junta, marca porcelanita de pñhura, asentado con adhesivo porcelanico y junta a huso
- 22.- Construcción de banqueta perimetral y losa de concreto Fc=200 kg/cm2 R.N. de 15 cm
- 23.- Aplicación de Pintura vitílica en muros y bóveda marca vitimex de comex a dos manos, de color blanco
- 24.- Suministro y colocación de rotulo de escudo de gobierno mjal y logo de dependencia
- 25.- Salida para centro de luz o contacto con tubería conduit de lámina negra esmaltada de 1/2" de Ø con golpe
- 26.- Puertas de fierro tubular con perfiles z, 1,1 de 32x32mm y chambrana de 2.25x 2.00m para cuarto de cloración
- 27.- Puertas de fierro tubular con perfiles z, 1,1 de 32x32mm y chambrana de 1.10x1.00m para nichos
- 28.- Limpieza gruesa al final del proceso de la obra

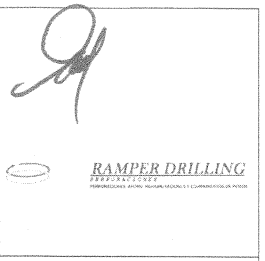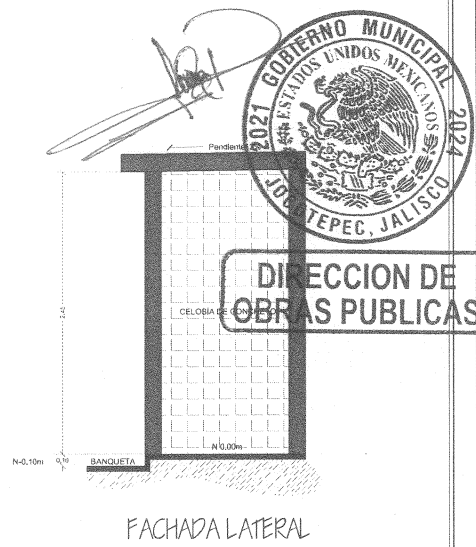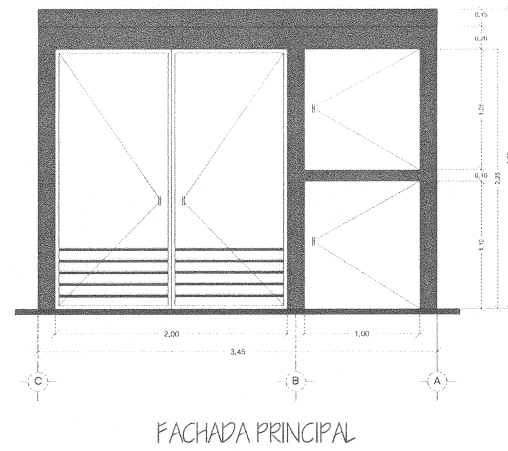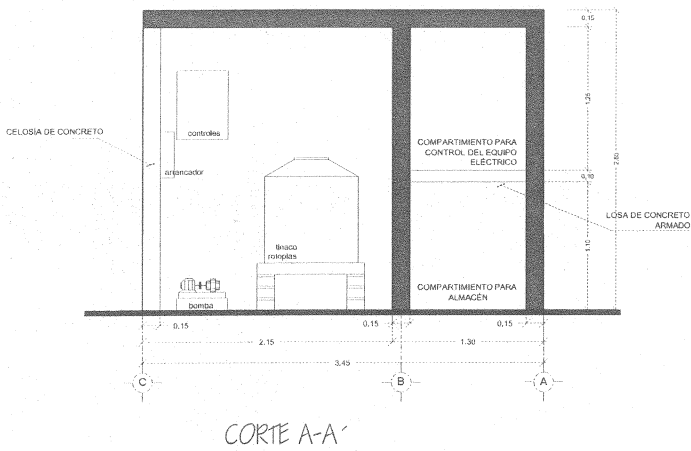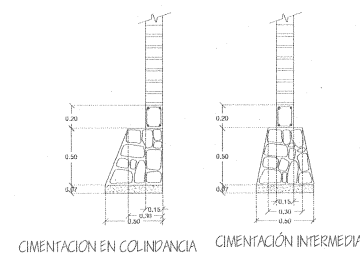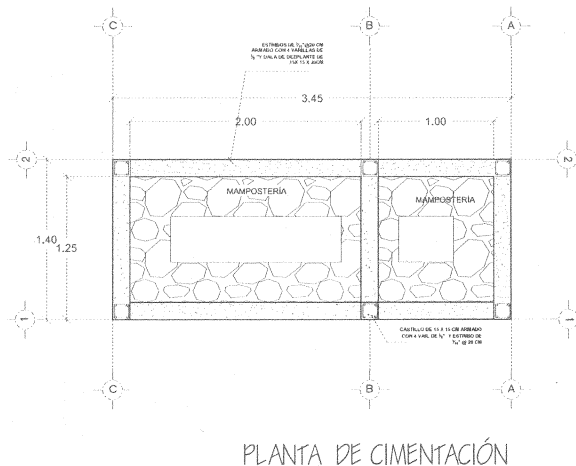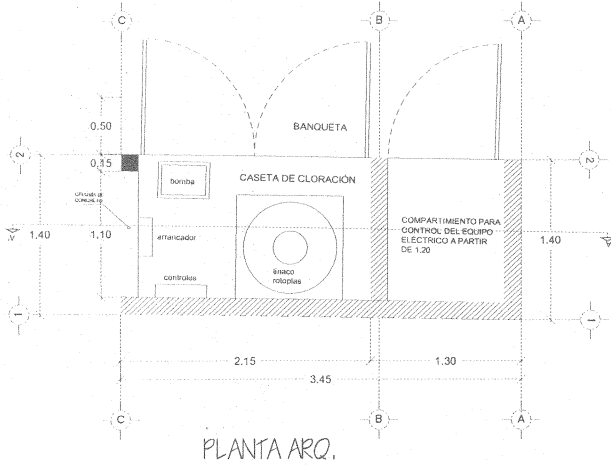

LEVANTAMIENTO DE AREA DE PERFORACION DE POZO PROFUNDO, EN CALLE JUAN PABLO II EN LA LOCALIDAD DE SAN JUAN COSALÁ EN EL MUNICIPIO DE JOGOTEPEC, JALISCO.

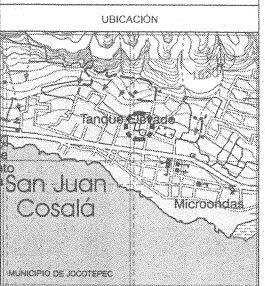

AREA A CONSTRUIR
120.00 m2

PROYECTO:
PROY. PERFORACION EQUIPAMIENTO ELECTRIFICACION, TREN DE DESGARCIA, CASETA DE CLORACION, CERCADO PERIMETRAL Y PUESTA EN MARCHA DE POZO DE AGUA EN CALLE JUAN PABLO II

LOCALIDAD:
SAN JUAN COSALÁ

CENTRO DE:
PROYECTO DE CASETA DE CONTROL Y CLORACION

PRESIDENTE MUNICIPAL:
LIC. JOSÉ MIGUEL GÓMEZ LÓPEZ
DIR. DE OBRAS PÚBLICAS:
C. IMELDA KARINA PÉREZ GONZÁLEZ
TESORERO MUNICIPAL:
LIC. BERTHA MARCELA GÓNGORA JIMÉNEZ

INDICO MUNICIPAL:
LIC. CARLOS ALBERTO ZUÑIGA CHACÓN

OBRA:
PROYECTO DE CASETA DE CONTROL Y CLORACION

ESCALA 1:2.50 PLANO:
L-4

FECHA:
NOVIEMBRE DEL 2022

CALLE HUANALBO SAN, No. 197 COL. CENTRO CP. 45800
TELÉFONO: (01 361) 783686

DBLJO: ARQ. OVV REVISO: ARQ. FSS
MATERIAL: HERRAMIENTAS
EQUIPO: HERRAMIENTAS

H. AYUNTAMIENTO
CONSTITUCIONAL DE JOGOTEPEC, JAL.
2021-2024

REAL EJECUTADO