



CROQUIS DE LOCALIZACIÓN REGIONAL

CROQUIS DE LOCALIZACIÓN GEOGRÁFICA



MUNICIPIO DE JOCOTEPEC




DIRECCION DE OBRAS PUBLICAS



Jocotepec
Gobierno Municipal
H. AYUNTAMIENTO
CONSTITUCIONAL DE JOCOTEPEC, JAL.
2021 - 2024
DIRECCIÓN DE OBRAS PÚBLICAS

LEVANTAMIENTO DE ÁREA EN INGRESO A C. LIBERTAD EN LA LOCALIDAD DE SAN PEDRO TESISTÁN MUNICIPIO DE JOCOTEPEC, JALISCO.

UBICACIÓN

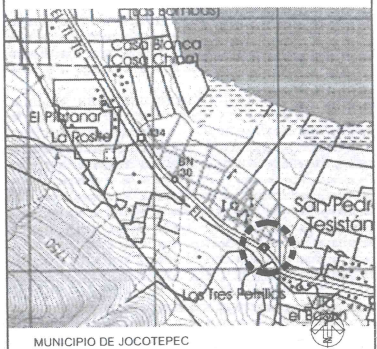

ÁREA A CONSTRUIR

210.50 mts²

PROYECTO
REHABILITACIÓN DE INGRESO EN CALLE LIBERTAD DEL KM 0+000.00 AL KM 0+019.00, A BASE DE EMPEDRADO AHOGADO, EN LA LOCALIDAD DE SAN PEDRO TESISTÁN, MUNICIPIO DE JOCOTEPEC, JALISCO.

LOCALIDAD
SAN PEDRO TESISTÁN

CONTENIDO
MACROLOCALIZACIÓN

PRESIDENTE MUNICIPAL
LIC. JOSÉ MIGUEL GÓMEZ LÓPEZ
DIRECTOR DE OBRAS PÚBLICAS
C. IMELDA KARINA PÉREZ GONZÁLEZ
TESORERO MUNICIPAL
LIC. BERTHA MARCELA GÓNGORA JIMÉNEZ
SÍNDICO MUNICIPAL
LIC. CARLOS ALBERTO ZUÑIGA CHACÓN

OBRA
REHABILITACIÓN DE INGRESO EN CALLE LIBERTAD DEL KM 0+000.00 AL KM 0+019.00 A BASE DE EMPEDRADO AHOGADO, EN LA LOCALIDAD DE SAN PEDRO TESISTÁN, MUNICIPIO DE JOCOTEPEC, JALISCO.

SIN ESCALA

FECHA
AGOSTO DEL 2022

L-1

CALLE HIDALGO SUR, No. 187C, COL. CENTRO C.P. 45800
TELÉFONO: (01 387) 7632470 EXT. 114

DIBUJO ARQ.OVV REVISÓ ARQ. FSS

RUTA DE ARCHIVO
INGRESO C. LIBERTAD. S.P.T.dwg


H. AYUNTAMIENTO
CONSTITUCIONAL DE JOCOTEPEC, JAL.
2021 - 2024



Jocotepec
Gobierno Municipal
H. AYUNTAMIENTO
CONSTITUCIONAL DE JOCOTEPEC, JAL.
2021 - 2024
DIRECCIÓN DE OBRAS PÚBLICAS

LEVANTAMIENTO DE ÁREA EN INGRESO A C. LIBERTAD, EN LA LOCALIDAD DE SAN PEDRO TESISTÁN, MUNICIPIO DE JOCOTEPEC, JALISCO.

UBICACIÓN

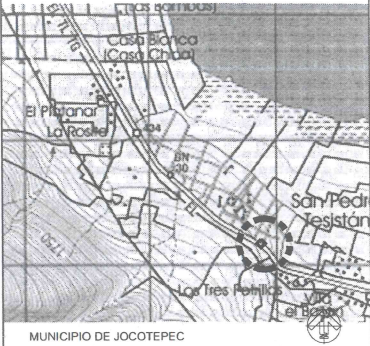

ÁREA A CONSTRUIR

210.50 mts²

PROYECTO
REHABILITACIÓN DE INGRESO EN CALLE LIBERTAD DEL KM 0+000.00 AL KM 0+019.00, A BASE DE EMPEDRADO AHOGADO, EN LA LOCALIDAD DE SAN PEDRO TESISTÁN, MUNICIPIO DE JOCOTEPEC, JALISCO.

LOCALIDAD
SAN PEDRO TESISTÁN

CONTENIDO
MICROLOCALIZACIÓN

PRESIDENTE MUNICIPAL
LIC. JOSÉ MIGUEL GÓMEZ LÓPEZ
DIRECTOR DE OBRAS PÚBLICAS
C. IMELDA KARINA PÉREZ GONZÁLEZ
TESORERO MUNICIPAL
LIC. BERTHA MARCELA GÓNGORA JIMÉNEZ
SÍNDICO MUNICIPAL
LIC. CARLOS ALBERTO ZUÑIGA CHACÓN

OBRA
REHABILITACIÓN DE INGRESO EN CALLE LIBERTAD DEL KM 0+000.00 AL KM 0+019.00 A BASE DE EMPEDRADO AHOGADO, EN LA LOCALIDAD DE SAN PEDRO TESISTÁN, MUNICIPIO DE JOCOTEPEC, JALISCO.

SIN ESCALA

FECHA
AGOSTO DEL 2022


L-2

CALLE HIDALGO SUR, No. 187C, COL. CENTRO C.P. 45800
TELÉFONO: (01 387) 7632470 EXT.114

DIBUJO ARQ. OVV REVISÓ ARQ. FSS

ROUTA DE ARCHIVO
INGRESO C. LIBERTAD, S.P.T.dwg

H. AYUNTAMIENTO
CONSTITUCIONAL DE JOCOTEPEC, JAL.
2021 - 2024

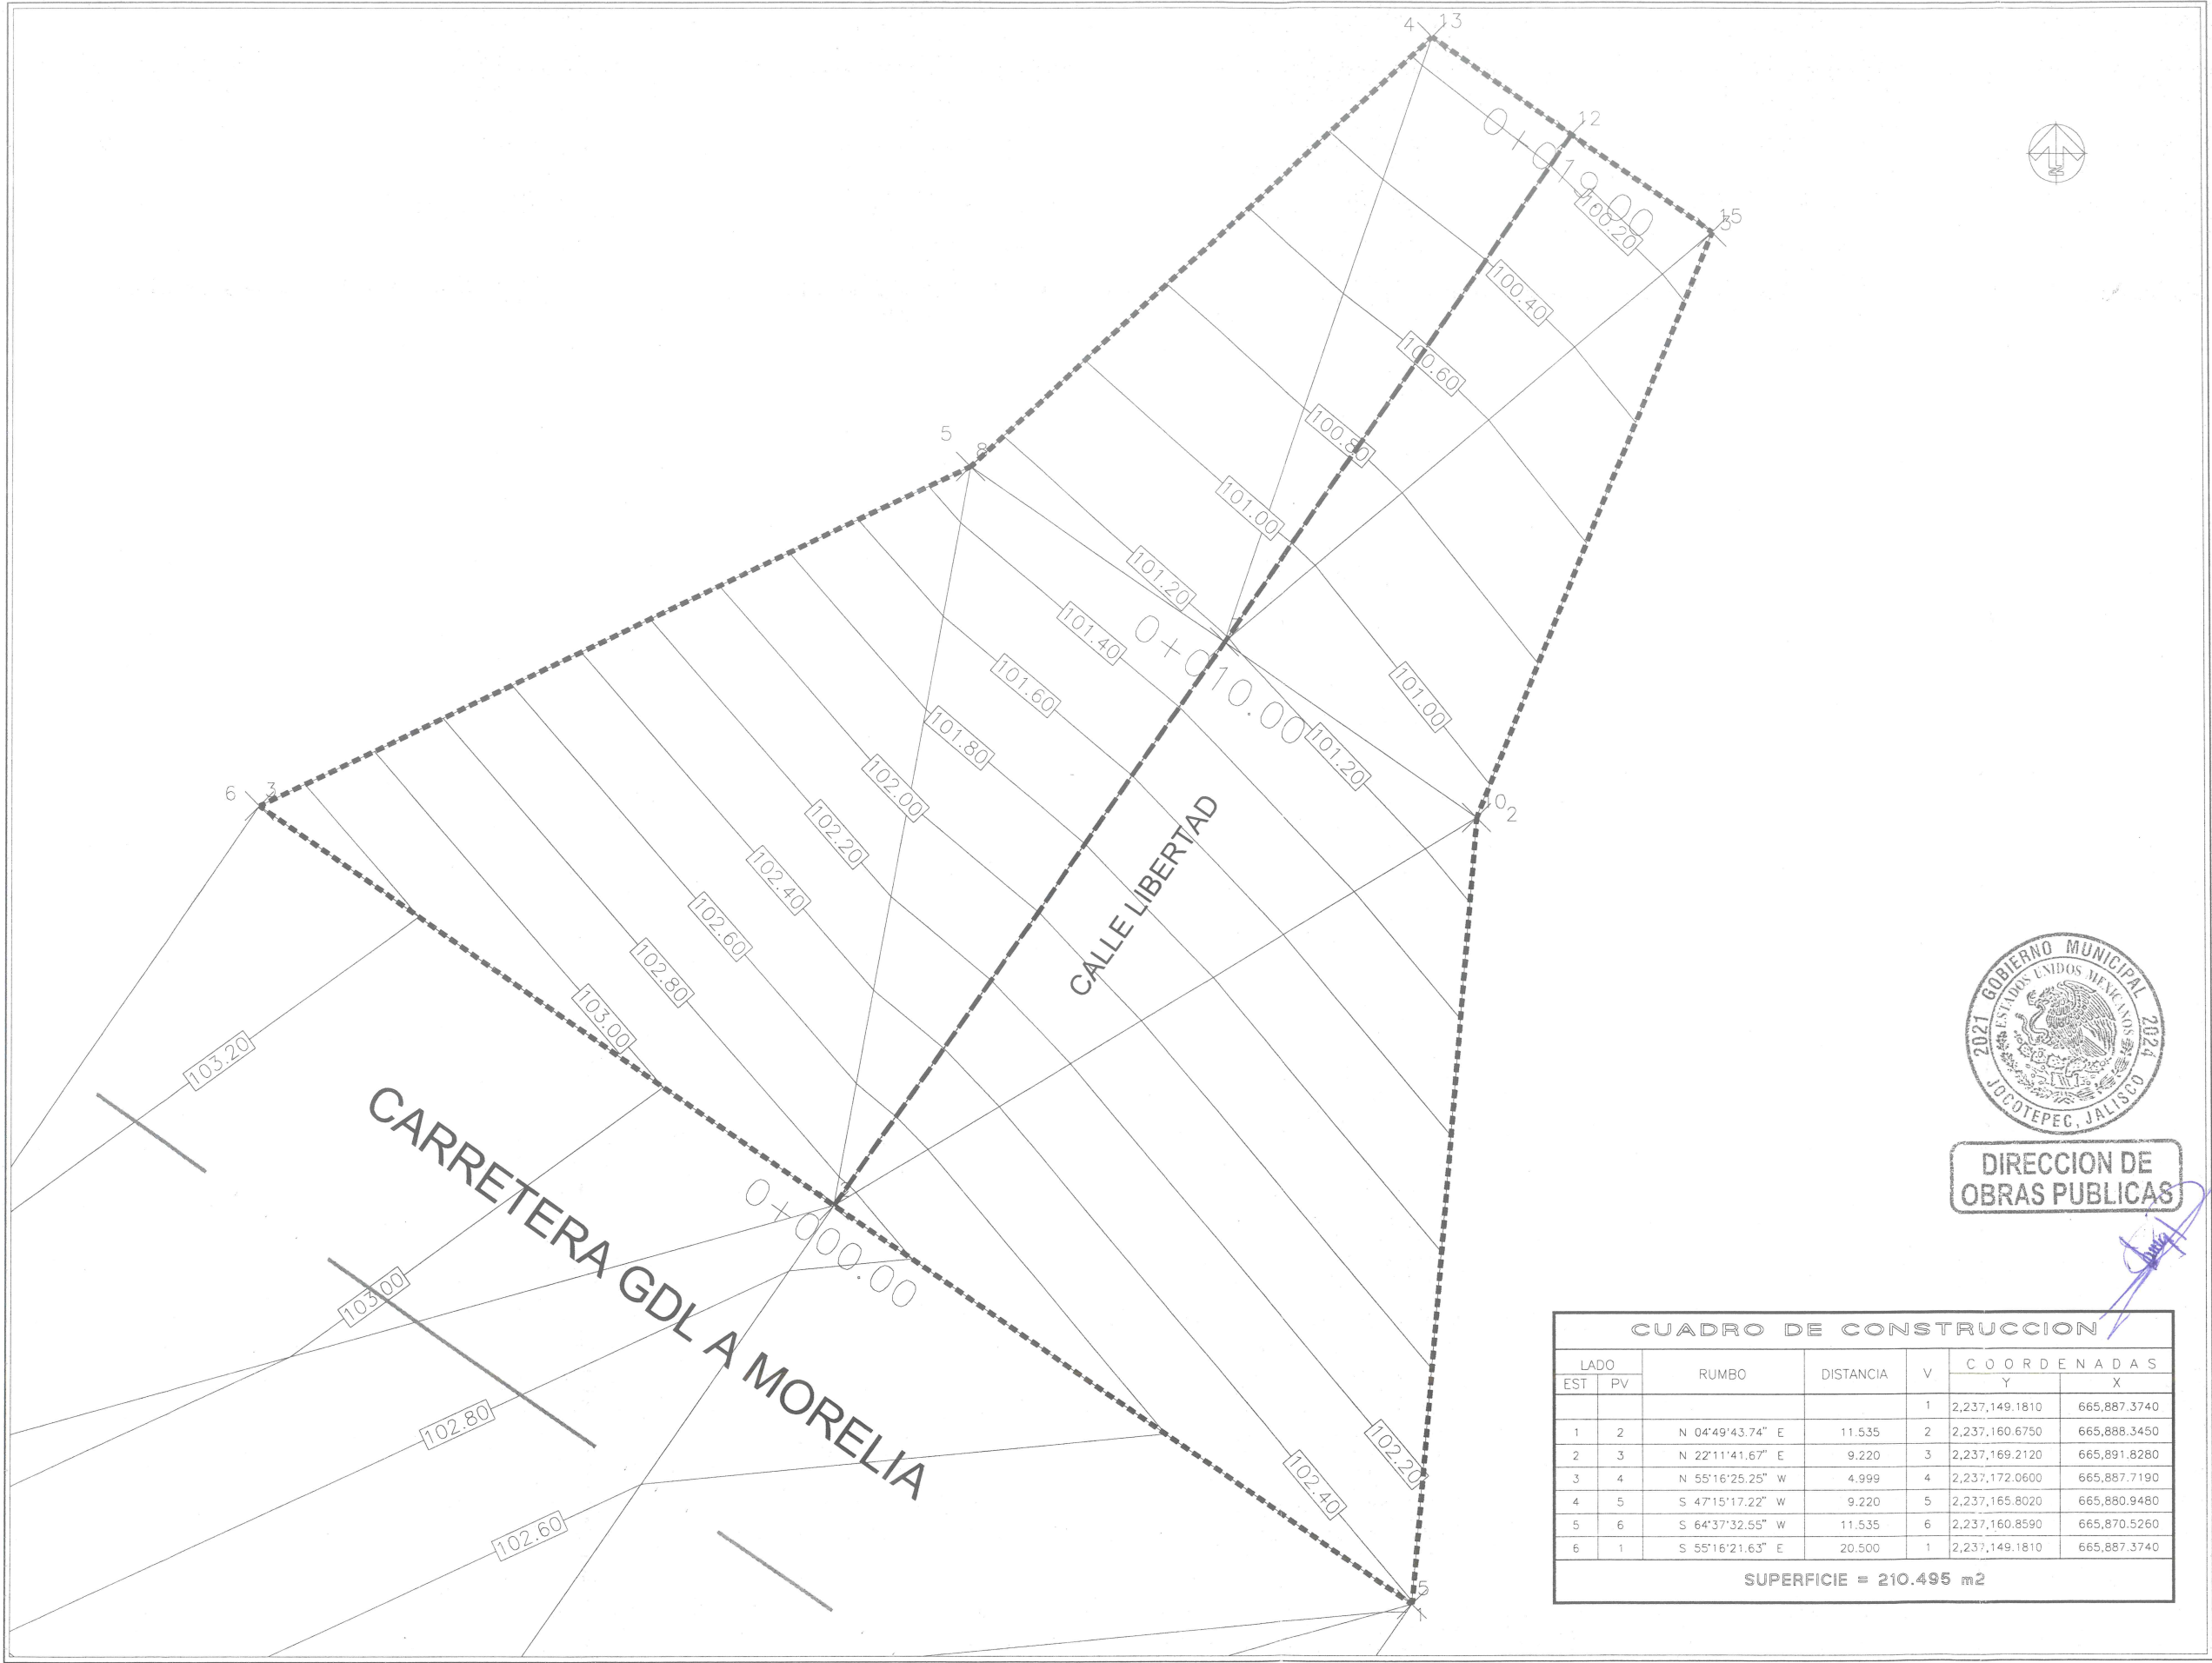


CUADRO DE CONSTRUCCION						
LADO		RUMBO	DISTANCIA	V	COORDENADAS	
EST	PV				Y	X
				1	2,237,149.1810	665,887.3740
1	2	N 04°49'43.74" E	11.535	2	2,237,160.6750	665,888.3450
2	3	N 22°11'41.67" E	9.220	3	2,237,169.2120	665,891.8280
3	4	N 55°16'25.25" W	4.999	4	2,237,172.0600	665,887.7190
4	5	S 47°15'17.22" W	9.220	5	2,237,165.8020	665,880.9480
5	6	S 64°37'32.55" W	11.535	6	2,237,160.8590	665,870.5260
6	1	S 55°16'21.63" E	20.500	1	2,237,149.1810	665,887.3740
SUPERFICIE = 210.495 m2						



Jocotepec
Gobierno Municipal
H. AYUNTAMIENTO
CONSTITUCIONAL DE JOCOTEPEC, JAL.
2021 - 2024
DIRECCIÓN DE OBRAS PÚBLICAS

LEVANTAMIENTO DE ÁREA EN INGRESO A C. LIBERTAD EN LA LOCALIDAD DE SAN PEDRO TESISTAN MUNICIPIO DE JOCOTEPEC, JALISCO.

UBICACIÓN

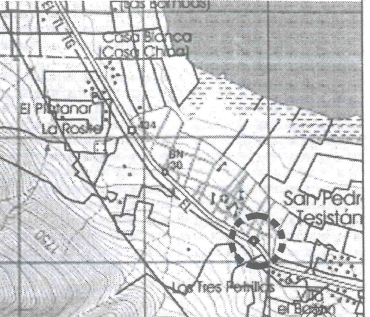

MUNICIPIO DE JOCOTEPEC

ÁREA A CONSTRUIR

210.50 mts²

PROYECTO

REHABILITACIÓN DE INGRESO EN CALLE LIBERTAD DEL KM 0+000.00 AL KM 0+019.00, A BASE DE EMPEDRADO AHOGADO, EN LA LOCALIDAD DE SAN PEDRO TESISTAN, MUNICIPIO DE JOCOTEPEC, JALISCO.

LOCALIDAD

SAN PEDRO TESISTAN

CONTENIDO

LEVANTAMIENTO TOPOGRÁFICO
CURVAS DE NIVEL

PRESIDENTE MUNICIPAL

LIC. JOSÉ MIGUEL GÓMEZ LÓPEZ

DIRECTOR DE OBRAS PÚBLICAS

C. IMELDA KARINA PÉREZ GONZÁLEZ

TESORERO MUNICIPAL

LIC. BERTHA MARCELA GÓNGORA JIMÉNEZ

SÍNDICO MUNICIPAL

LIC. CARLOS ALBERTO ZUÑIGA CHACÓN

OBRA

REHABILITACIÓN DE INGRESO EN CALLE LIBERTAD DEL KM 0+000.00 AL KM 0+019.00 A BASE DE EMPEDRADO AHOGADO, EN LA LOCALIDAD DE SAN PEDRO TESISTAN, MUNICIPIO DE JOCOTEPEC, JALISCO.

ESCALA S/ESC.

AGOSTO DEL 2022

L-3

CALLE HIDALGO SUR, No. 187C, COL. CENTRO C.P. 45800
TELÉFONO: (01 387) 7632470 EXT.114


DIBUJO ARQ.OVV

REVISÓ ARQ. FSS

RUTA DE ARCHIVO

INGRESO C. LIBERTAD. S.P.T.dwg


H. AYUNTAMIENTO
CONSTITUCIONAL DE JOCOTEPEC, JAL.
2021 - 2024

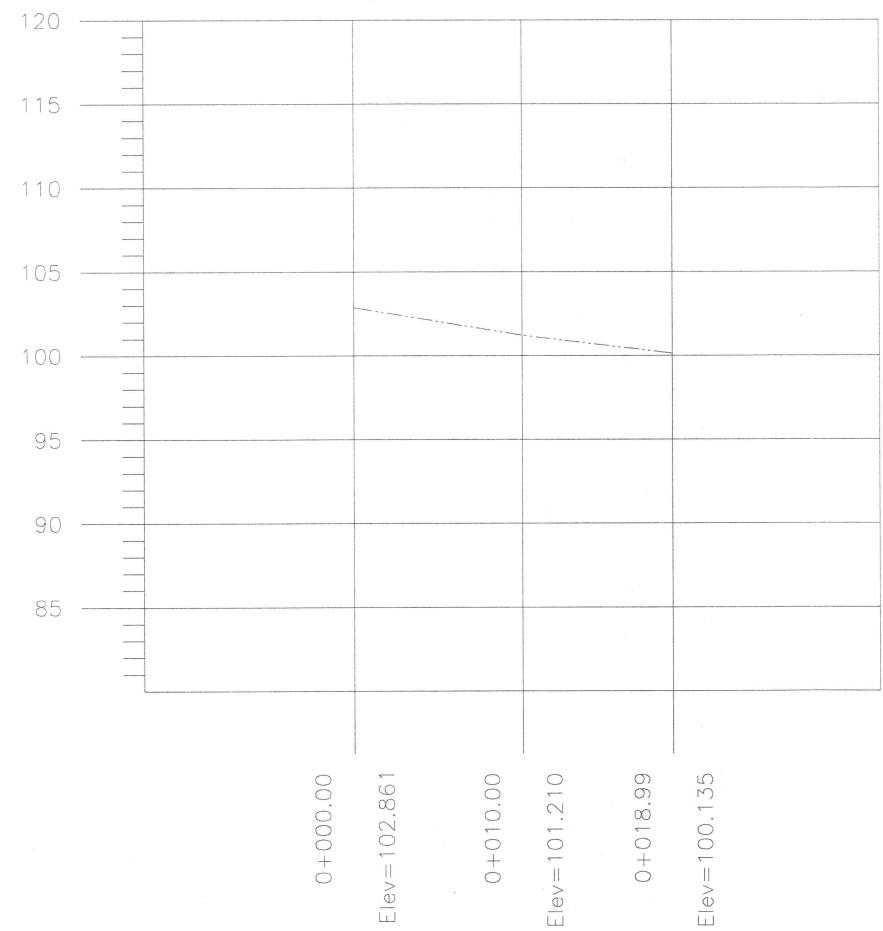


PERFIL 1
ESCALA HORIZONTAL 1 : 1000
ESCALA VERTICAL 1 : 1000




Jocotepec Gobierno Municipal H. AYUNTAMIENTO CONSTITUCIONAL DE JOCOTEPEC, JAL. 2021 - 2024 DIRECCIÓN DE OBRAS PÚBLICAS	
LEVANTAMIENTO DE ÁREA EN INGRESO A C. LIBERTAD EN LA LOCALIDAD DE SAN PEDRO TESISTAN MUNICIPIO DE JOCOTEPEC, JALISCO.	
UBICACIÓN	
MUNICIPIO DE JOCOTEPEC	
ÁREA A CONSTRUIR	
210.50 mts²	
PROYECTO REHABILITACIÓN DE INGRESO EN CALLE LIBERTAD DEL KM 0+000.00 AL KM. 0+019.00, A BASE DE EMPEDRADO AHOGADO, EN LA LOCALIDAD DE SAN PEDRO TESISTAN, MUNICIPIO DE JOCOTEPEC, JALISCO.	
LOCALIDAD SAN PEDRO TESISTAN	
CONTENIDO PERFIL ACTUAL	
PRESIDENTE MUNICIPAL LIC. JOSÉ MIGUEL GÓMEZ LÓPEZ DIRECTOR DE OBRAS PÚBLICAS C. IMELDA KARINA PÉREZ GONZÁLEZ TESORERO MUNICIPAL LIC. BERTHA MARCELA GÓNGORA JIMÉNEZ SÍNDICO MUNICIPAL LIC. CARLOS ALBERTO ZUÑIGA CHACÓN	
OBRA REHABILITACIÓN DE INGRESO EN CALLE LIBERTAD DEL KM 0+000.00 AL KM 0+019.00 A BASE DE EMPEDRADO AHOGADO, EN LA LOCALIDAD DE SAN PEDRO TESISTAN, MUNICIPIO DE JOCOTEPEC, JALISCO.	
ESCALA S/ESC.	L-4
FECHA AGOSTO DEL 2022	
CALLE HIDALGO SUR, No. 187C, COL. CENTRO C.P. 45806 TELÉFONO: (01 387) 7632470 EXT.114	
DIBUJO ARQ.OVV	REVISÓ ARQ. FSS
RUTA DE ARCHIVO INGRESO C. LIBERTAD, S.P.T.dwg	
H. AYUNTAMIENTO CONSTITUCIONAL DE JOCOTEPEC, JAL. 2021 -2024	

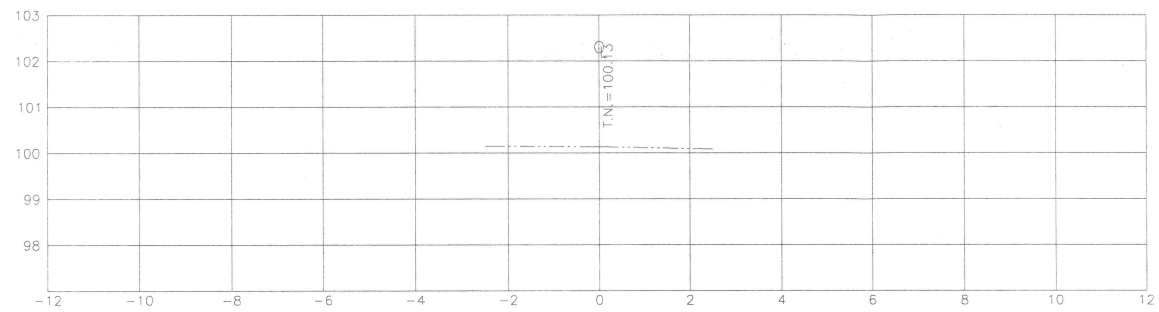


ESTACION 0+019.00
ESCALA HORIZONTAL 1 : 100
ESCALA VERTICAL 1 : 100

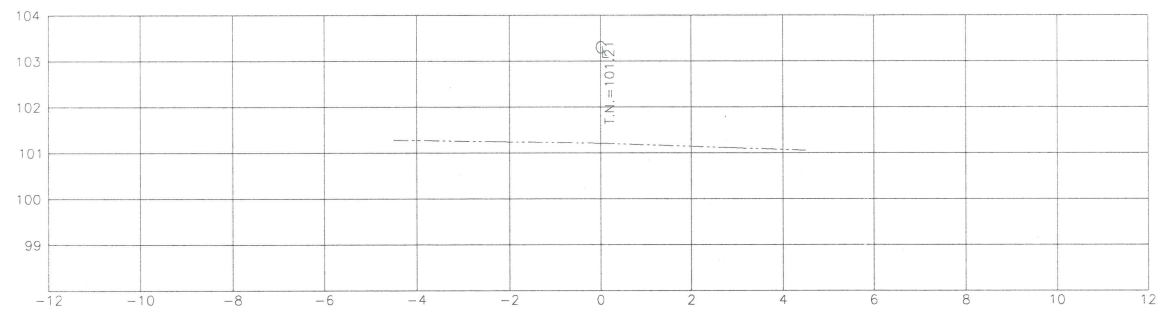

ESTACION 0+010.00
ESCALA HORIZONTAL 1 : 100
ESCALA VERTICAL 1 : 100

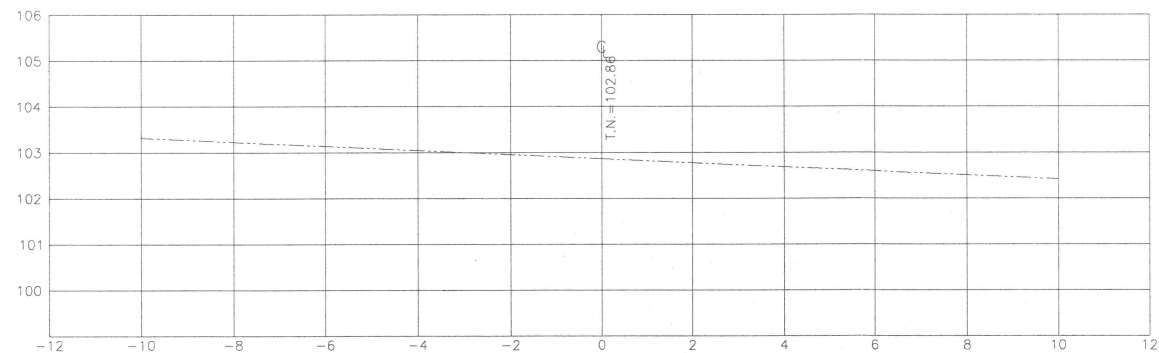


ESTACION 0+000.00
ESCALA HORIZONTAL 1 : 100
ESCALA VERTICAL 1 : 100

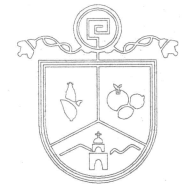

Jocotepec
Gobierno Municipal
H. AYUNTAMIENTO
CONSTITUCIONAL DE JOCOTEPEC, JAL.
2021 - 2024
DIRECCIÓN DE OBRAS PÚBLICAS

LEVANTAMIENTO DE ÁREA EN INGRESO A C. LIBERTAD EN LA
LOCALIDAD DE SAN PEDRO TESISTAN MUNICIPIO DE JOCOTEPEC,
JALISCO.

UBICACIÓN

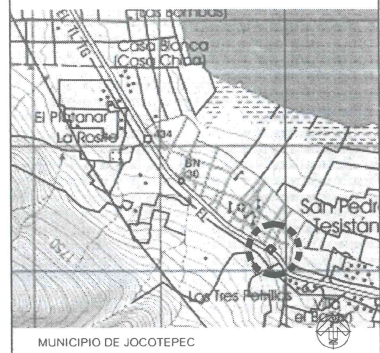

ÁREA A CONSTRUIR

210.50 mts²

PROYECTO
REHABILITACIÓN DE INGRESO EN CALLE LIBERTAD DEL KM
0+000.00 AL KM. 0+019.00, A BASE DE EMPEDRADO
AHOGADO, EN LA LOCALIDAD DE SAN PEDRO TESISTAN,
MUNICIPIO DE JOCOTEPEC, JALISCO.

LOCALIDAD
SAN PEDRO TESISTAN

SECCIONES DEL TERRENO

PRESIDENTE MUNICIPAL
LIC. JOSÉ MIGUEL GÓMEZ LÓPEZ
DIRECTOR DE OBRAS PÚBLICAS
C. IMELDA KARINA PÉREZ GONZÁLEZ
TESORERO MUNICIPAL
LIC. BERTHA MARCELA GÓNGORA JIMÉNEZ
SÍNDICO MUNICIPAL
LIC. CARLOS ALBERTO ZUÑIGA CHACÓN

OBRA
REHABILITACIÓN DE INGRESO EN CALLE
LIBERTAD DEL KM 0+000.00 AL KM 0+019.00 A
BASE DE EMPEDRADO AHOGADO, EN LA
LOCALIDAD DE SAN PEDRO TESISTAN,
MUNICIPIO DE JOCOTEPEC, JALISCO.

ESCALA S/ESC.

FECHA
AGOSTO DEL 2022

L-4



CALLE HIDALGO SUR, No. 187C, COL. CENTRO C.P. 45800
TELÉFONO: (01 387) 7632470 EXT.:114

DIBUJO ARQ.OVV REVISO ARQ.FSS

ruta de archivo
INGRESO C. LIBERTAD. S.P.T.dwg

H. AYUNTAMIENTO
CONSTITUCIONAL DE JOCOTEPEC, JAL.
2021 - 2024

TABLA DE SUPERFICIES POR ÁREAS		
CONCEPTO	SUPERFICIE	PORCENTAJE
AREA SEGUN LEVANTAMIENTO	210.50 m2	100 %
LONGITUD DE EMPEDRADO	19.00	m
SECCIÓN PROM.	11.07	m
ÁREA TOTAL	210.50 m2	100 %

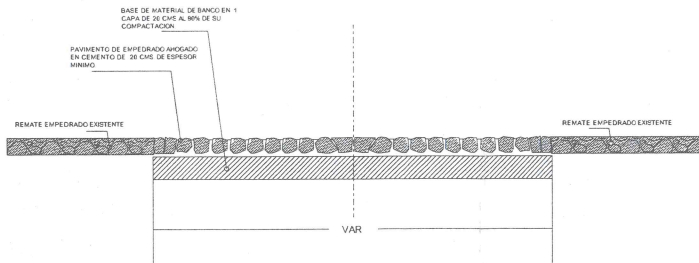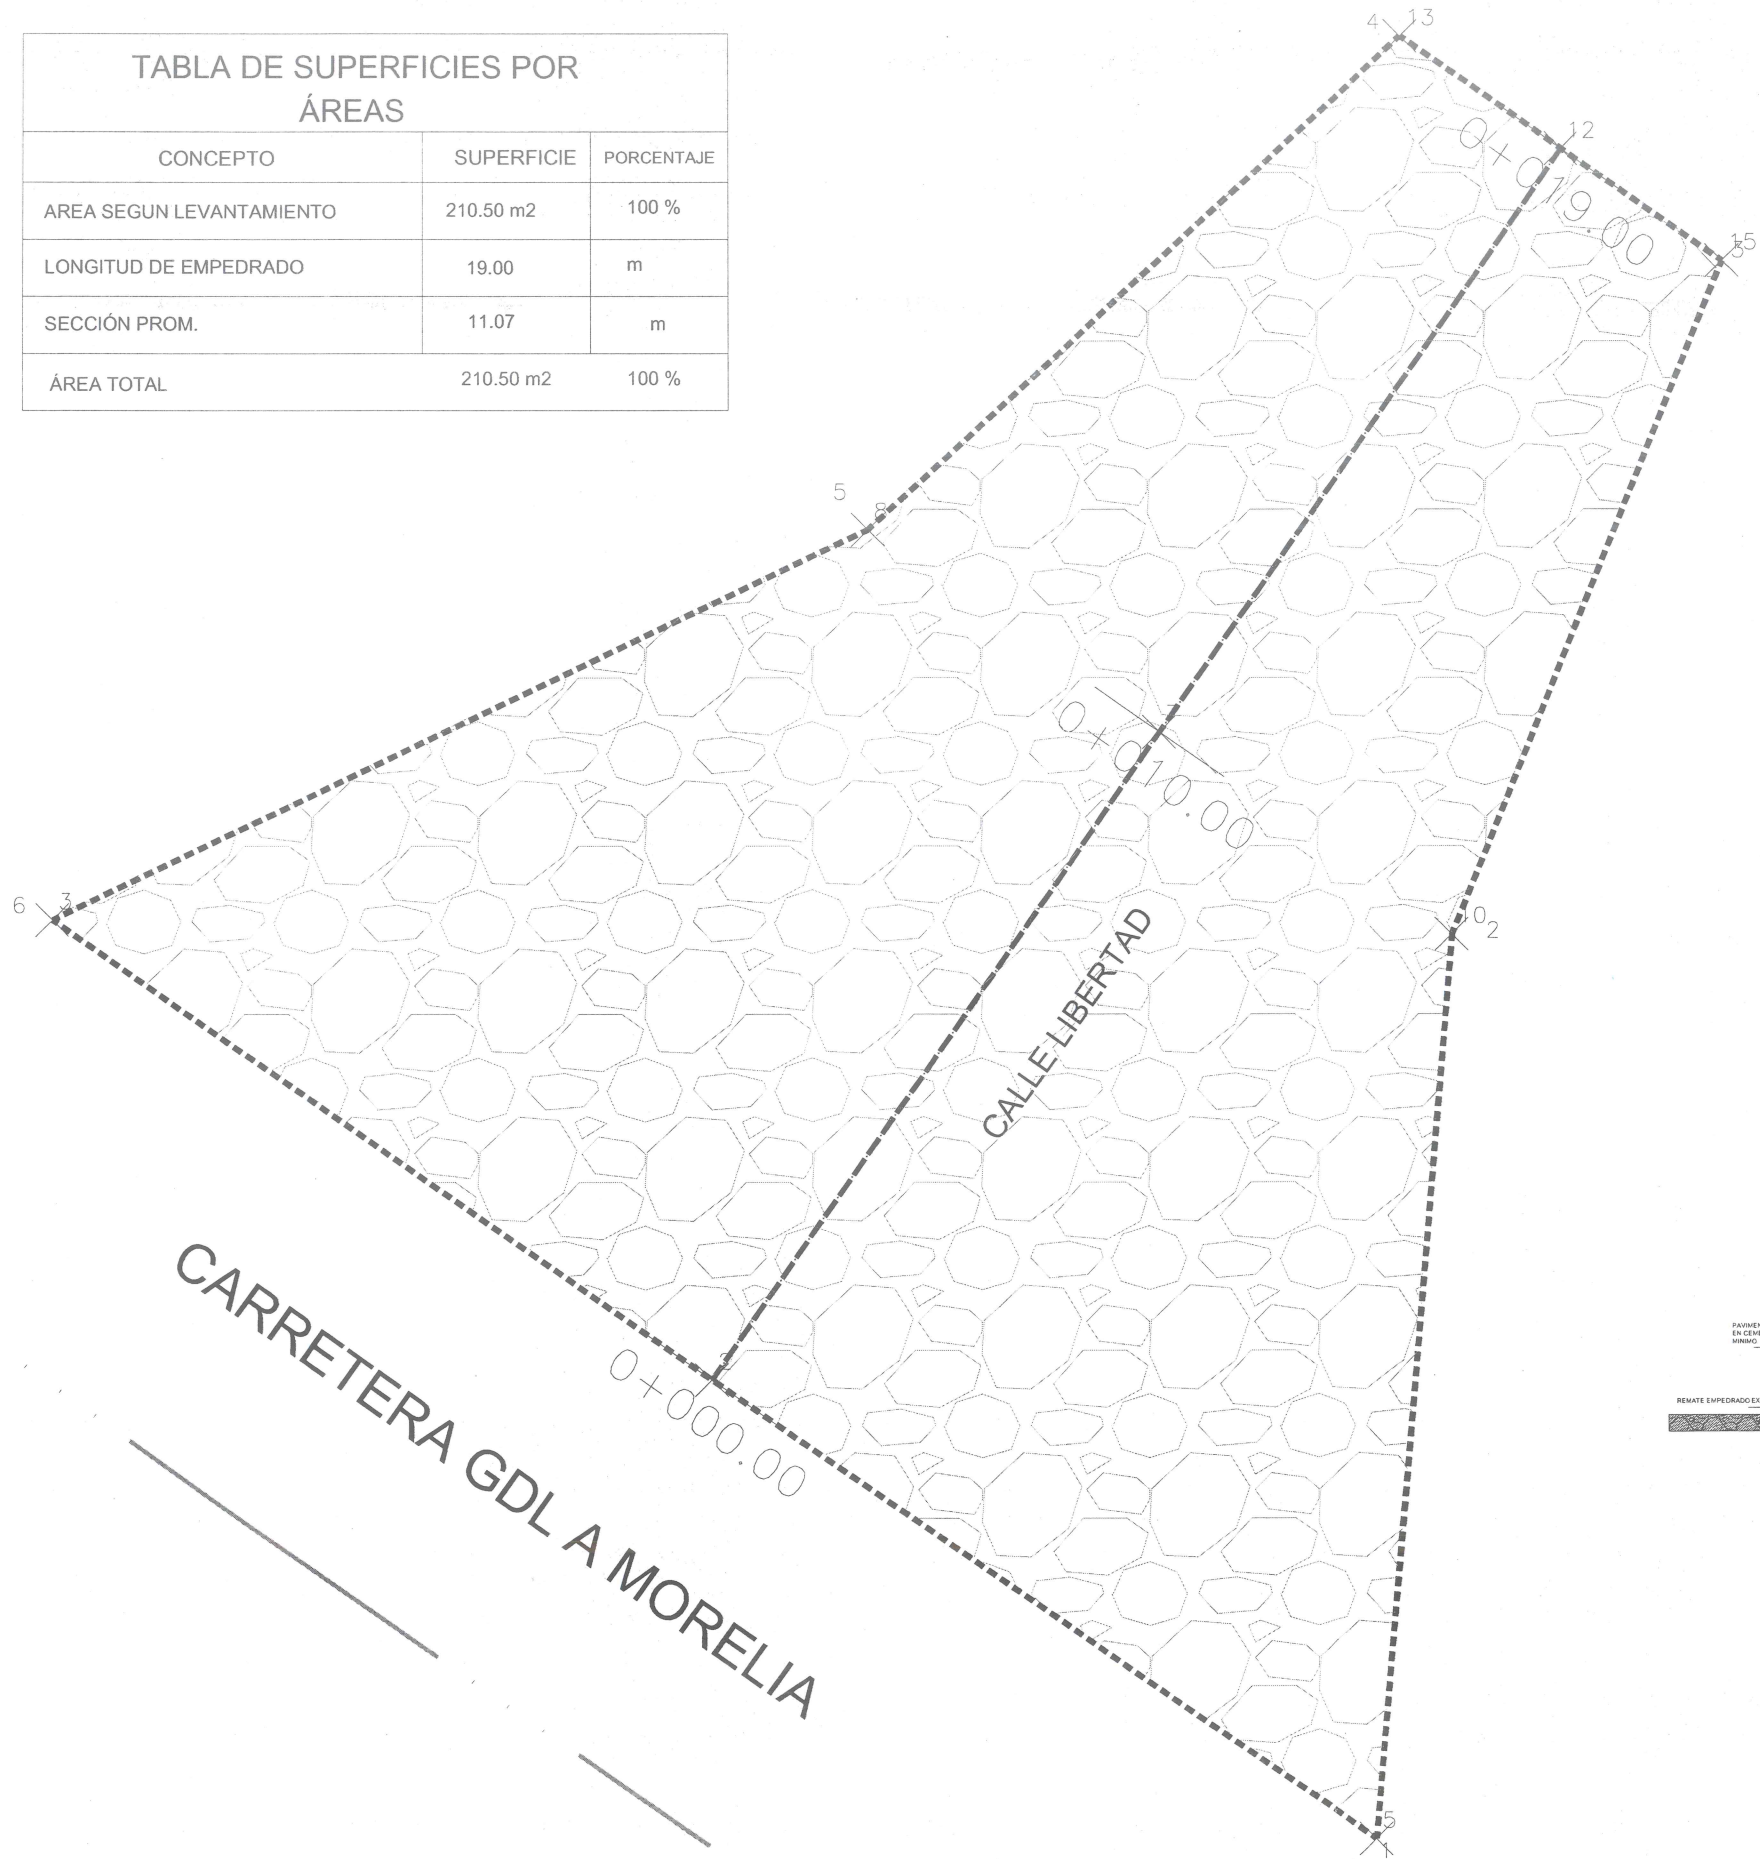

DETALLE CONSTRUCTIVO




DIRECCION DE OBRAS PUBLICAS



Jocotepec
Gobierno Municipal
H. AYUNTAMIENTO
CONSTITUCIONAL DE JOCOTEPEC, JAL.
2021 - 2024
DIRECCIÓN DE OBRAS PÚBLICAS

LEVANTAMIENTO DE AREA EN INGRESO A C. LIBERTAD EN LA LOCALIDAD DE SAN PEDRO TESISTAN MUNICIPIO DE JOCOTEPEC, JALISCO.

UBICACIÓN

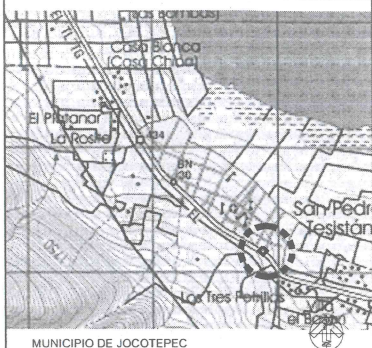

ÁREA A CONSTRUIR

210.50 mts²

PROYECTO
REHABILITACIÓN DE INGRESO EN CALLE LIBERTAD DEL KM 0+000.00 AL KM 0+019.00, A BASE DE EMPEDRADO AHOGADO, EN LA LOCALIDAD DE SAN PEDRO TESISTAN, MUNICIPIO DE JOCOTEPEC, JALISCO.

LOCALIDAD
SAN PEDRO TESISTAN

PROYECTO DE SUPERFICIE

PRESIDENTE MUNICIPAL
LIC. JOSÉ MIGUEL GÓMEZ LÓPEZ
DIRECTOR DE OBRAS PÚBLICAS
C. IMELDA KARINA PÉREZ GONZÁLEZ
TESORERO MUNICIPAL
LIC. BERTHA MARCELA GÓNGORA JIMÉNEZ
SÍNDICO MUNICIPAL
LIC. CARLOS ALBERTO ZUÑIGA CHACÓN

OBRA
REHABILITACIÓN DE INGRESO EN CALLE LIBERTAD DEL KM 0+000.00 AL KM 0+019.00 A BASE DE EMPEDRADO AHOGADO, EN LA LOCALIDAD DE SAN PEDRO TESISTAN, MUNICIPIO DE JOCOTEPEC, JALISCO.

ESCALA S/ESC.

L-6


FECHA
AGOSTO DEL 2022

CALLE HIDALGO SUR, No. 187C, COL. CENTRO C.P. 45800
TELÉFONO: (01 387) 7632470 EXT.114

DIBUJO ARQ.OW REVISÓ ARQ. FSS

RUTA DE ARCHIVO
INGRESO C. LIBERTAD, S.P.T.dwg

H. AYUNTAMIENTO
CONSTITUCIONAL DE JOCOTEPEC, JAL.
2021-2024

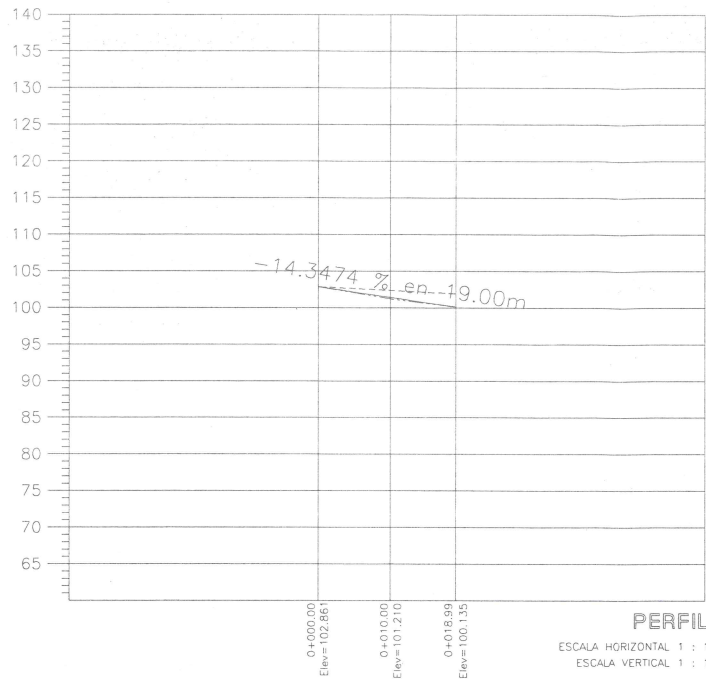

TIPO DE MATERIAL					
FACTOR DE ABUNDAMIENTO					
FACTOR DE COMPACTACION					
ORDENADAS DE LA CURVA MASA		10.000	9.990	9.981	
VOLUMEN	TERRAPLEN	0.00	13.58	9.52	
	CORTE	0.00	3.98	0.14	
ESPESOR	TERRAPLEN		0.22		
	CORTE	0.00		0.00	
ELEVACION	SUBRASANTE	102.86	101.43	100.13	
	TERRENO	102.86	101.21	100.13	

0+000.00 0+010.00 0+019.99

PERFIL EJE 1
ESCALA HORIZONTAL 1 : 1000
ESCALA VERTICAL 1 : 1000
TOTAL VOLUMEN CORTE = 4.11m3
TOTAL VOLUMEN TERRAPLEN = -23.11m3





Jocotepec
Gobierno Municipal
H. AYUNTAMIENTO
CONSTITUCIONAL DE JOCOTEPEC, JAL.
2021 - 2024
DIRECCIÓN DE OBRAS PÚBLICAS

LEVANTAMIENTO DE AREA EN INGRESO A C. LIBERTAD EN LA LOCALIDAD DE SAN PEDRO TESISTAN MUNICIPIO DE JOCOTEPEC, JALISCO.

UBICACIÓN



MUNICIPIO DE JOCOTEPEC

ÁREA A CONSTRUIR

210.50 mts²

PROYECTO

REHABILITACIÓN DE INGRESO EN CALLE LIBERTAD DEL KM 0+000.00 AL KM. 0+019.00, A BASE DE EMPEDRADO AHOGADO, EN LA LOCALIDAD DE SAN PEDRO TESISTAN, MUNICIPIO DE JOCOTEPEC, JALISCO.

LOCALIDAD

SAN PEDRO TESISTAN

CONTENIDO

CURVA MASA

PRESIDENTE MUNICIPAL

LIC. JOSÉ MIGUEL GÓMEZ LÓPEZ

DIRECTOR DE OBRAS PÚBLICAS

C. IMELDA KARINA PÉREZ GONZÁLEZ

TESORERO MUNICIPAL

LIC. BERTHA MARCELA GÓNGORA JIMÉNEZ

SÍNDICO MUNICIPAL

LIC. CARLOS ALBERTO ZUÑIGA CHACÓN

OBRA

REHABILITACIÓN DE INGRESO EN CALLE LIBERTAD DEL KM 0+000.00 AL KM 0+019.00 A BASE DE EMPEDRADO AHOGADO, EN LA LOCALIDAD DE SAN PEDRO TESISTAN, MUNICIPIO DE JOCOTEPEC, JALISCO.

ESCALA S/ESC.

FECHA

AGOSTO DEL 2022

L-7

CALLE HIDALGO SUR, No. 187C, COL. CENTRO C.P. 45800
TELÉFONO: (01 387) 7632470 EXT.114

DIBUJO

ARQ.OVV


REVISÓ

ARQ. FSS


RUTA DE ARCHIVO

INGRESO C. LIBERTAD, S.P.T.dwg


H. AYUNTAMIENTO
CONSTITUCIONAL DE JOCOTEPEC, JAL.
2021 - 2024

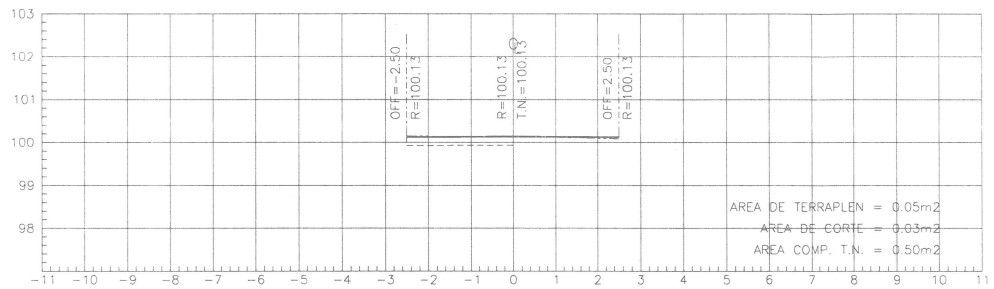

ESTACION 0+019.00
ESCALA HORIZONTAL 1 : 100
ESCALA VERTICAL 1 : 100

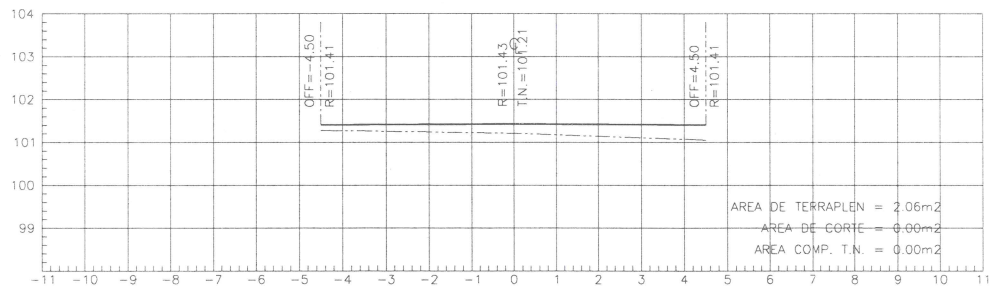


ESTACION 0+010.00
ESCALA HORIZONTAL 1 : 100
ESCALA VERTICAL 1 : 100

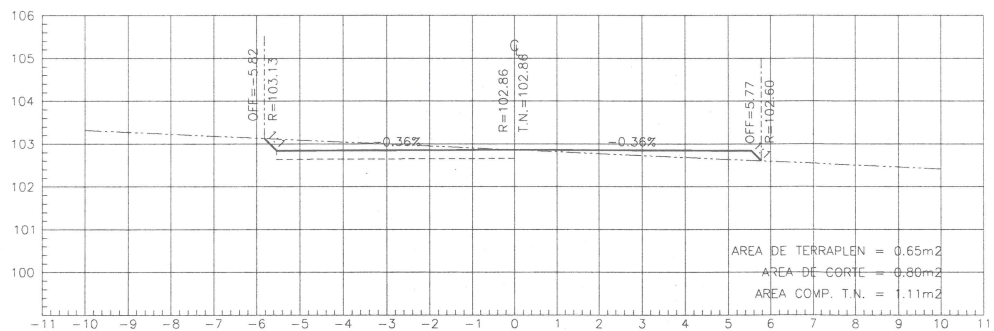

ESTACION 0+000.00
ESCALA HORIZONTAL 1 : 100
ESCALA VERTICAL 1 : 100

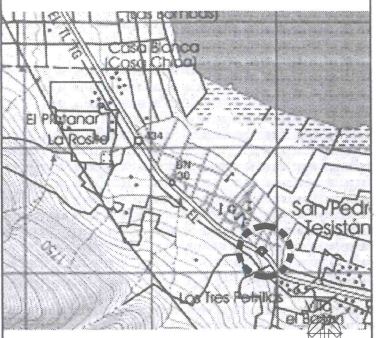


 Jocotepec Gobierno Municipal H. AYUNTAMIENTO CONSTITUCIONAL DE JOCOTEPEC, JAL. 2021 - 2024 DIRECCIÓN DE OBRAS PÚBLICAS	
LEVANTAMIENTO DE ÁREA EN INGRESO A C. LIBERTAD, EN LA LOCALIDAD DE SAN PEDRO TESTISTAN MUNICIPIO DE JOCOTEPEC, JALISCO.	
UBICACIÓN	
	
MUNICIPIO DE JOCOTEPEC	
ÁREA A CONSTRUIR	
210.50 mts²	
PROYECTO REHABILITACIÓN DE INGRESO EN CALLE LIBERTAD DEL KM 0+000.00 AL KM 0+019.00, A BASE DE EMPEDRADO AHOGADO, EN LA LOCALIDAD DE SAN PEDRO TESTISTAN, MUNICIPIO DE JOCOTEPEC, JALISCO.	
LOCALIDAD	
SAN PEDRO TESTISTAN	
CONTENIDO	
SECCIÓN VOL.	
PRESIDENTE MUNICIPAL LIC. JOSÉ MIGUEL GÓMEZ LÓPEZ DIRECTOR DE OBRAS PÚBLICAS C. IMELDA KARINA PÉREZ GONZÁLEZ TESORERO MUNICIPAL LIC. BERTHA MARCELA GÓNGORA JIMÉNEZ SÍNDICO MUNICIPAL LIC. CARLOS ALBERTO ZUÑIGA CHACÓN	
OBRA REHABILITACIÓN DE INGRESO EN CALLE LIBERTAD DEL KM 0+000.00 AL KM 0+019.00 A BASE DE EMPEDRADO AHOGADO, EN LA LOCALIDAD DE SAN PEDRO TESTISTAN, MUNICIPIO DE JOCOTEPEC, JALISCO.	
ESCALA S/ESC.	L-8
FECHA AGOSTO DEL 2022	
CALLE HIDALGO SUR, No. 187C, COL. CENTRO C.P. 45800 TELÉFONO: (01 387) 7632476 EXT. 114	
DIBUJO ARQ.OVV	REVISÓ ARQ. FSS
RUTA DE ARCHIVO INGRESO C. LIBERTAD, S.P.T.0wg	
H. AYUNTAMIENTO CONSTITUCIONAL DE JOCOTEPEC, JAL. 2021-2024	

PROYECTO: INGRESO A CALLE LIBERTAD			
N	PROYECTO	FECHA	ELABORADO POR
01	INGRESO A CALLE LIBERTAD	2021	INGRESO A CALLE LIBERTAD
02	INGRESO A CALLE LIBERTAD	2021	INGRESO A CALLE LIBERTAD
PROYECTO: INGRESO A CALLE LIBERTAD			
N	PROYECTO	FECHA	ELABORADO POR
01	INGRESO A CALLE LIBERTAD	2021	INGRESO A CALLE LIBERTAD
02	INGRESO A CALLE LIBERTAD	2021	INGRESO A CALLE LIBERTAD
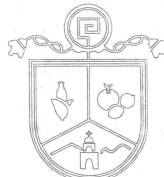

Jocotepec
Gobierno Municipal
H. AYUNTAMIENTO
CONSTITUCIONAL DE JOCOTEPEC, JAL.
2021 - 2024
DIRECCIÓN DE OBRAS PÚBLICAS

LEVANTAMIENTO DE ÁREA EN INGRESO A C. LIBERTAD EN LA LOCALIDAD DE SAN PEDRO TESISTAN MUNICIPIO DE JOCOTEPEC, JALISCO.

UBICACIÓN

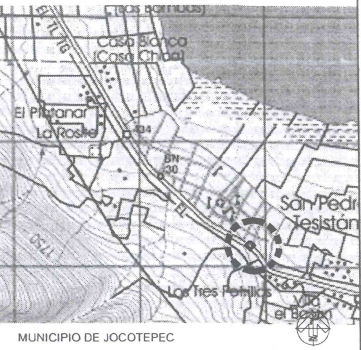

ÁREA A CONSTRUIR

210.50 mts²

PROYECTO
REHABILITACIÓN DE INGRESO EN CALLE LIBERTAD DEL KM 0+000.00 AL KM 0+019.00, A BASE DE EMPEDRADO AHOAGADO, EN LA LOCALIDAD DE SAN PEDRO TESISTAN, MUNICIPIO DE JOCOTEPEC, JALISCO.

LOCALIDAD
SAN PEDRO TESISTAN

COORDENADAS UTM

PRESIDENTE MUNICIPAL
LIC. JOSÉ MIGUEL GÓMEZ LÓPEZ
DIRECTOR DE OBRAS PÚBLICAS
C. IMELDA KARINA PÉREZ GONZÁLEZ
TESORERO MUNICIPAL
LIC. BERTHA MARCELA GÓNGORA JIMÉNEZ
SÍNDICO MUNICIPAL
LIC. CARLOS ALBERTO ZUÑIGA CHACÓN

OBRA
REHABILITACIÓN DE INGRESO EN CALLE LIBERTAD DEL KM 0+000.00 AL KM 0+019.00 A BASE DE EMPEDRADO AHOAGADO, EN LA LOCALIDAD DE SAN PEDRO TESISTAN, MUNICIPIO DE JOCOTEPEC, JALISCO.

ESCALA S/ESC.

L-9

FECHA
AGOSTO DEL 2022

CALLE HIDALGO SUR, No. 187C, COL. CENTRO C.P. 45800
TELÉFONO: (01 387) 7632470 EXT.114

DIBUJO ARQ.OVV REVISÓ ARQ.FSS

RUTA DE ARCHIVO
INGRESO A CALLE LIBERTAD, S.P.T.dwg

H. AYUNTAMIENTO
CONSTITUCIONAL DE JOCOTEPEC, JAL.
2021 - 2024



Google Earth

Image © 2022 CNES / Airbus



GOBIERNO DEL ESTADO DE JALISCO
MUNICIPIO DE JOCOTEPEC


DIRECCION DE OBRAS PUBLICAS



Jocotepec
Gobierno Municipal
H. AYUNTAMIENTO
CONSTITUCIONAL DE JOCOTEPEC, JAL.
2021 - 2024
DIRECCIÓN DE OBRAS PÚBLICAS

LEVANTAMIENTO DE ÁREA EN INGRESO A C. LIBERTAD EN LA LOCALIDAD DE SAN PEDRO TESISTÁN MUNICIPIO DE JOCOTEPEC, JALISCO.

UBICACIÓN

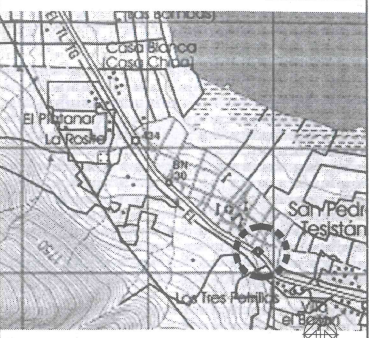

MUNICIPIO DE JOCOTEPEC

ÁREA A CONSTRUIR

210.50 mts²

PROYECTO

REHABILITACIÓN DE INGRESO EN CALLE LIBERTAD DEL KM 0+000.00 AL KM 0+019.00, A BASE DE EMPEDRADO AHOGADO, EN LA LOCALIDAD DE SAN PEDRO TESISTÁN, MUNICIPIO DE JOCOTEPEC, JALISCO.

LOCALIDAD

SAN PEDRO TESISTÁN

CONTENIDO

LOCALIZACIÓN EN GOOGLE

PRESIDENTE MUNICIPAL
LIC. JOSÉ MIGUEL GÓMEZ LÓPEZ

DIRECTOR DE OBRAS PÚBLICAS
C. IMELDA KARINA PÉREZ GONZÁLEZ

TESORERO MUNICIPAL
LIC. BERTHA MARCELA GÓNGORA JIMÉNEZ

SÍNDICO MUNICIPAL
LIC. CARLOS ALBERTO ZUÑIGA CHACÓN

OBRA

REHABILITACIÓN DE INGRESO EN CALLE LIBERTAD DEL KM 0+000.00 AL KM 0+019.00 A BASE DE EMPEDRADO AHOGADO, EN LA LOCALIDAD DE SAN PEDRO TESISTÁN, MUNICIPIO DE JOCOTEPEC, JALISCO.

SIN ESCALA

FECHA

AGOSTO DEL 2022

CALLE HIDALGO SUR, No. 187C, COL. CENTRO C.P. 45800
TELÉFONO: (01 387) 7632470 EXT.114

DIBUJO

ARQ.OVV

REVISÓ

ARQ. FSS

RUTA DE ARCHIVO

INGRESO C. LIBERTAD. S.P.T.dwg

H. AYUNTAMIENTO
CONSTITUCIONAL DE JOCOTEPEC, JAL.
2021 - 2024