

# CROQUIS DE LOCALIZACIÓN GEOGRÁFICA



## MACROLOCALIZACIÓN



## CROQUIS DE LOCALIZACIÓN REGIONAL

### LOCALIDAD DE SAN JUAN COSALÁ

MUNICIPIO DE JOCOTEPEC



CONSTRUCCIÓN DE BANQUETAS E IMAGEN URBANA EN CALLE LA PAZ DE CALLE HIDALGO A CALLE ROTARIO Y CALLE ROTARIO DE CALLE LA PAZ A CARRETERA JOCOTEPEC-CHAPALA



ÁREA A CONSTRUIR

4,605.49 M2

PROYECTO  
CONSTRUCCIÓN DE BANQUETAS E IMAGEN URBANA EN CALLE LA PAZ DE CALLE HIDALGO A CALLE ROTARIO Y CALLE ROTARIO DE CALLE LA PAZ A CARRETERA JOCOTEPEC-CHAPALA

LOCALIDAD  
SAN JUAN COSALÁ

CONTENIDO  
MACROLOCALIZACIÓN

OBRA  
CONSTRUCCIÓN DE BANQUETAS E IMAGEN URBANA EN CALLE LA PAZ DE CALLE HIDALGO A CALLE ROTARIO Y CALLE ROTARIO DE CALLE LA PAZ A CARRETERA JOCOTEPEC-CHAPALA DEL KM 0+000 AL KM 0+14.78 EN LA DELEGACIÓN SAN JUAN COSALÁ, EN EL MUNICIPIO DE JOCOTEPEC, JALISCO

SIN ESCALA	L-1
FECHA OCTUBRE DEL 2023	




DISEÑO ARQ. OVV  
RUTA DE ARCHIVO IMAGEN URBANA.dwg  
PROYECTO REAL EJECUTADO



**TERRACERIAS  
PAVIMENTOS**  
DE LA RIBIERA S.A. DE C.V.

CONSTRUCCIÓN DE BANQUETAS E IMAGEN URBANA EN CALLE LA PAZ DE CALLE HIDALGO A CALLE ROTARIO Y CALLE ROTARIO DE CALLE LA PAZ A CARRETERA JOCOTEPEC-CHAPALA

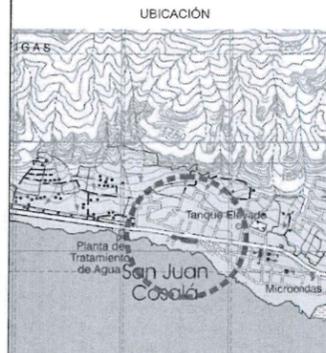

ÁREA A CONSTRUIR  
4,605.49 M2

PROYECTO  
CONSTRUCCIÓN DE BANQUETAS E IMAGEN URBANA EN CALLE LA PAZ DE CALLE HIDALGO A CALLE ROTARIO Y CALLE ROTARIO DE CALLE LA PAZ A CARRETERA JOCOTEPEC-CHAPALA

LOCALIDAD  
SAN JUAN COSALÁ

CONTENIDO  
MICROLOCALIZACIÓN

OBRA  

SIN ESCALA


FECHA  
OCTUBRE DEL 2023

L-2

DIBUJO  
ARQ. OVV

ROUTE DE ARCHIVO  
IMAGEN URBANA.dwg

PROYECTO REAL EJECUTADO

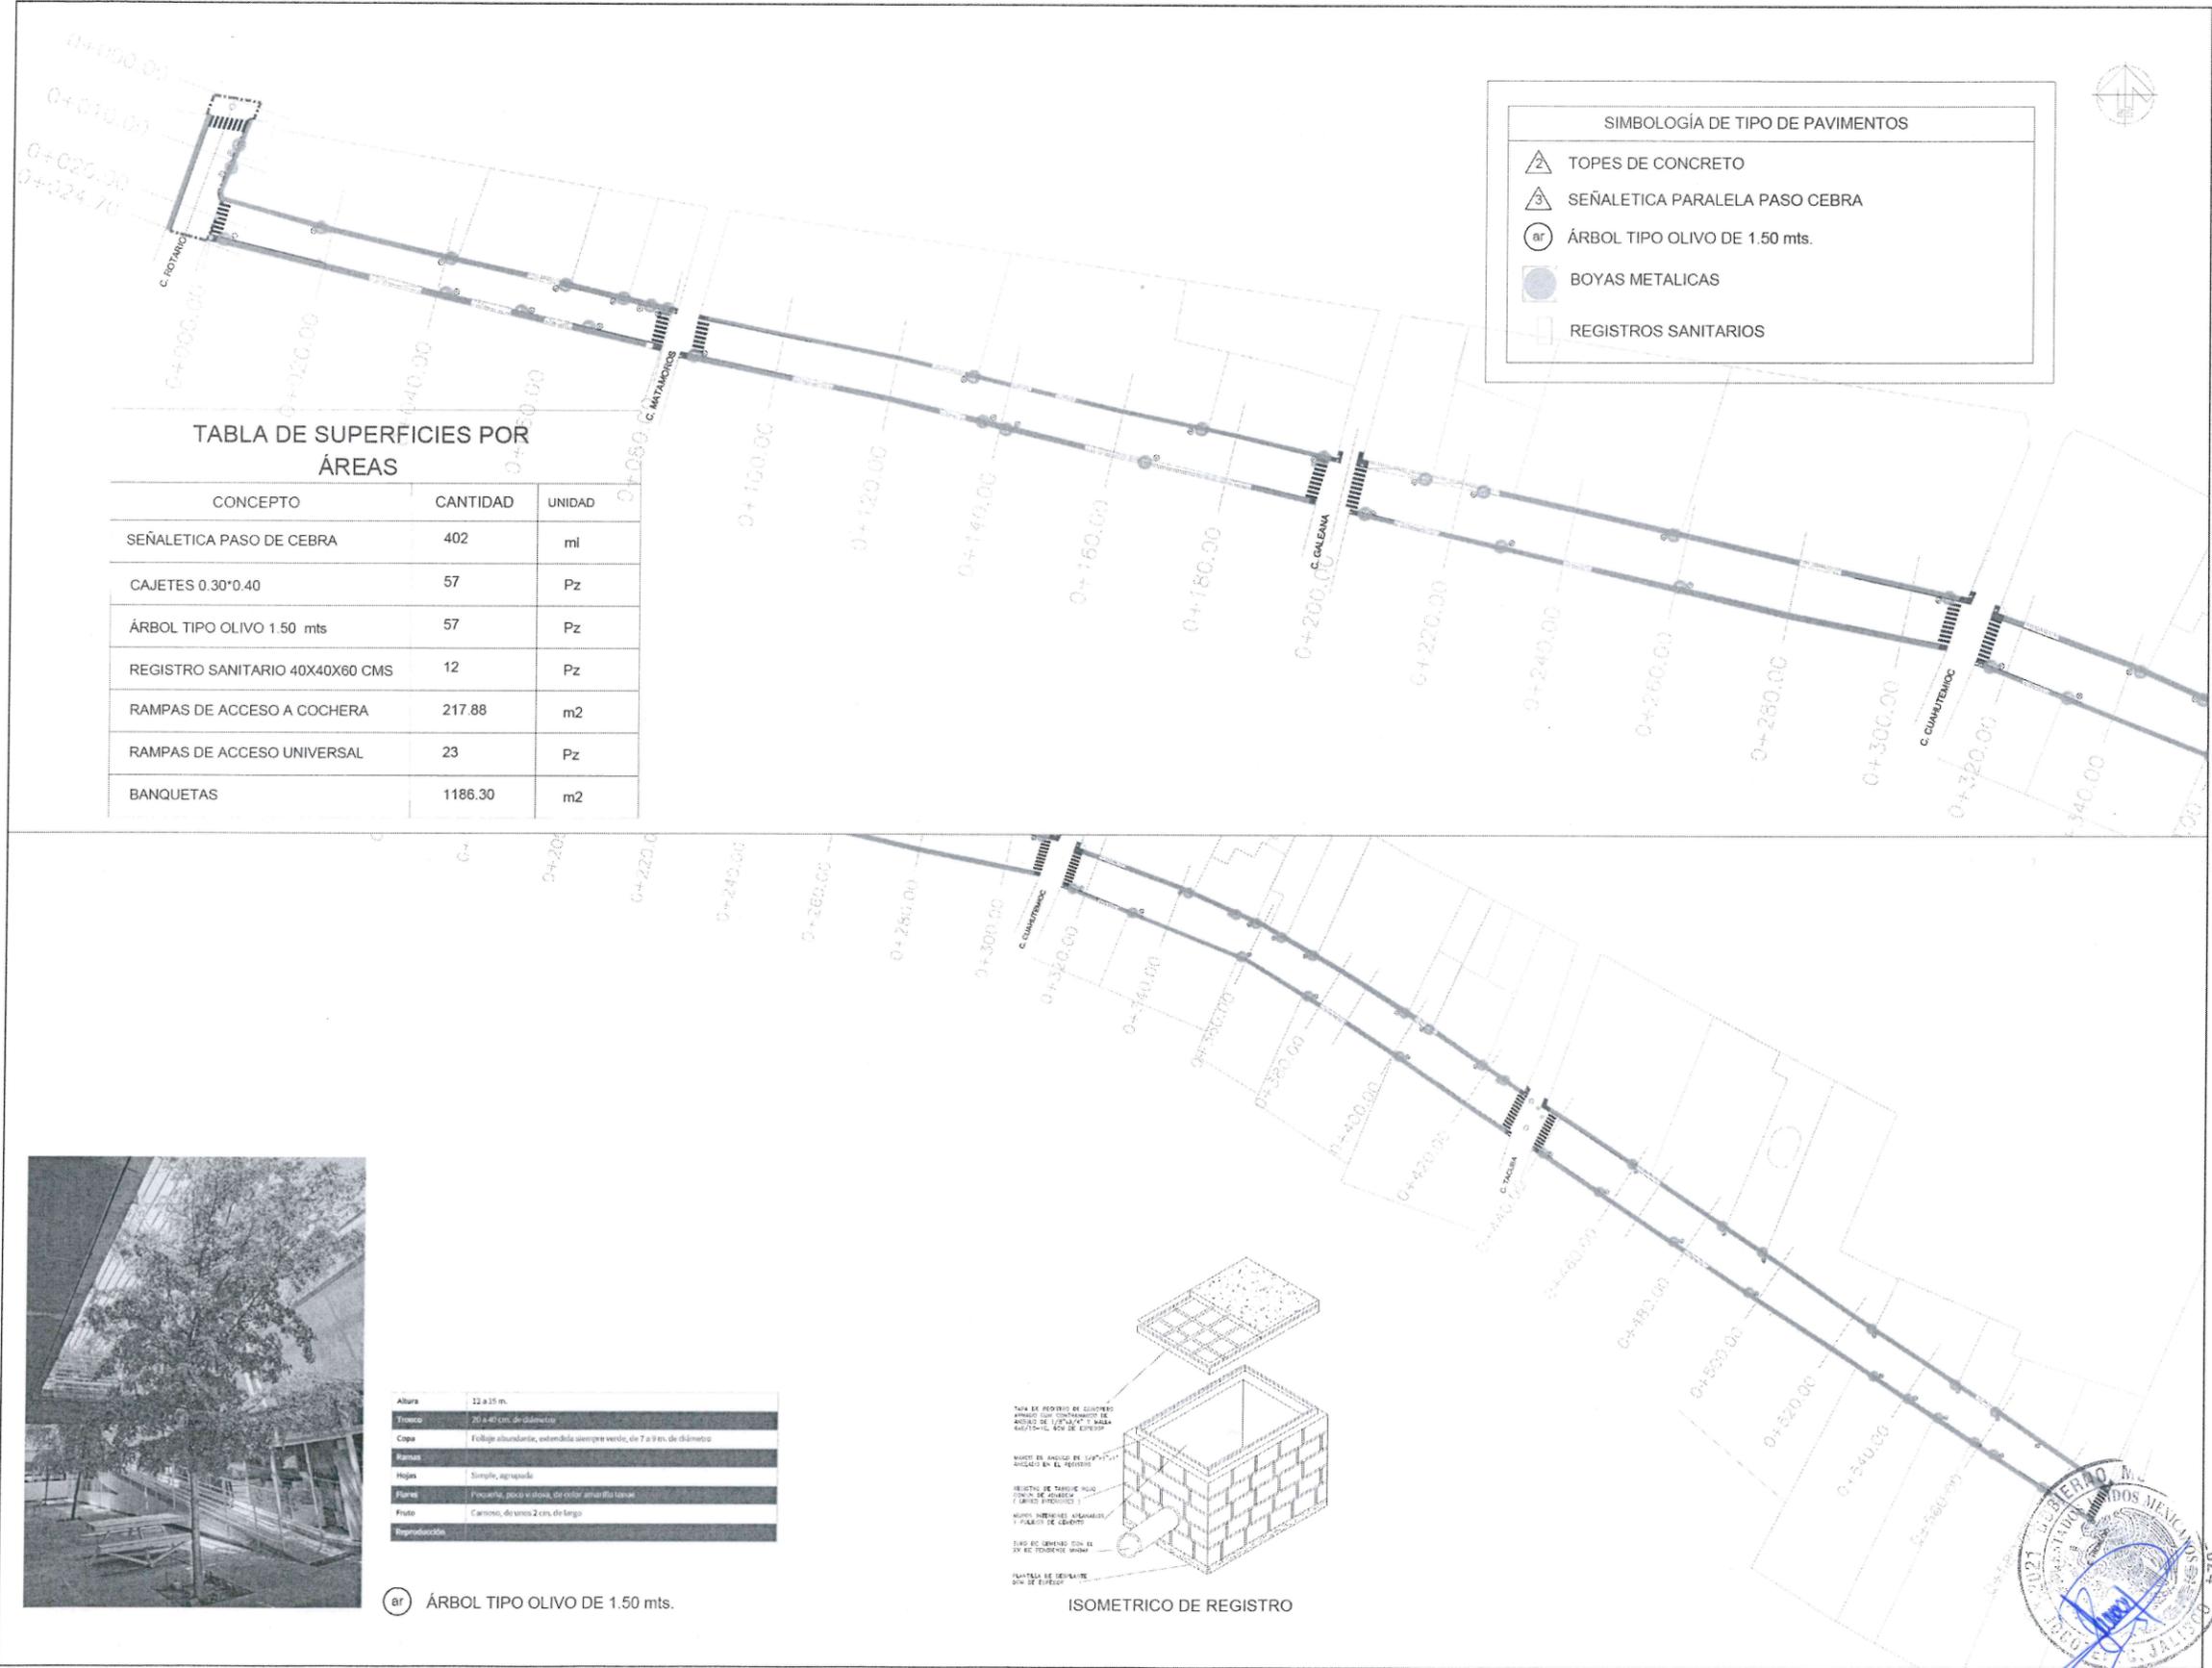

**SIMBOLOGÍA DE TIPO DE PAVIMENTOS**

- TOPES DE CONCRETO
- SEÑALÉTICA PARALELA PASO CEBRA
- ÁRBOL TIPO OLIVO DE 1.50 mts.
- BOYAS METALICAS
- REGISTROS SANITARIOS

**TABLA DE SUPERFICIES POR ÁREAS**

CONCEPTO	CANTIDAD	UNIDAD
SEÑALÉTICA PASO DE CEBRA	402	ml
CAJETES 0.30*0.40	57	Pz
ÁRBOL TIPO OLIVO 1.50 mts	57	Pz
REGISTRO SANITARIO 40X40X60 CMS	12	Pz
RAMPAS DE ACCESO A COCHERA	217.88	m2
RAMPAS DE ACCESO UNIVERSAL	23	Pz
BANQUETAS	1186.30	m2



CONSTRUCCIÓN DE BANQUETAS E IMAGEN URBANA EN CALLE LA PAZ DE CALLE HIDALGO A CALLE ROTARIO Y CALLE ROTARIO DE CALLE LA PAZ A CARRETERA JOJOTEPEC-CHAPALA

**UBICACIÓN**



**ÁREA A CONSTRUIR**

4,605.49 M2

**PROYECTO**

CONSTRUCCIÓN DE BANQUETAS E IMAGEN URBANA EN CALLE LA PAZ DE CALLE HIDALGO A CALLE ROTARIO Y CALLE ROTARIO DE CALLE LA PAZ A CARRETERA JOJOTEPEC-CHAPALA

**LOCALIDAD**

SAN JUAN COSALÁ

**CONTENIDO**

IMAGEN URBANA

**OBRA**

CONSTRUCCIÓN DE BANQUETAS E IMAGEN URBANA EN CALLE LA PAZ DE CALLE HIDALGO A CALLE ROTARIO Y CALLE ROTARIO DE CALLE LA PAZ A CARRETERA JOJOTEPEC-CHAPALA DEL KM+0+00 AL KM+0+470 EN LA DELEGACIÓN SAN JUAN COSALÁ, EN EL MUNICIPIO DE JOJOTEPEC, JALISCO

SIN ESCALA

FECHA: OCTUBRE DEL 2023

DIBUJO: ARQ. OVV


ROUTE DE ARCHIVO: IMAGEN URBANA.dwg

PROYECTO REAL EJECUTADO



Altura	12 a 15 m.
Tamaño	20 a 40 cm. de diámetro
Copa	Foliage abundante, extendida siempre verde, de 7 a 9 m. de diámetro
Ramas	
Hojas	Simple, agrapada
Floras	Procarpa, poca vistosa, de color amarillo tenue
Fruto	Carosio, de unos 2 cms. de largo
Reproducción	

ÁRBOL TIPO OLIVO DE 1.50 mts.

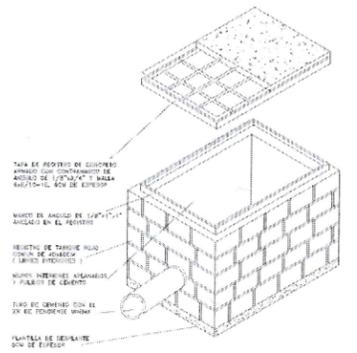

ISOMETRICO DE REGISTRO







EST	FE	RUMBO	LONGITUD	Y	X

SUPERFICIE = 180,359 m<sup>2</sup>

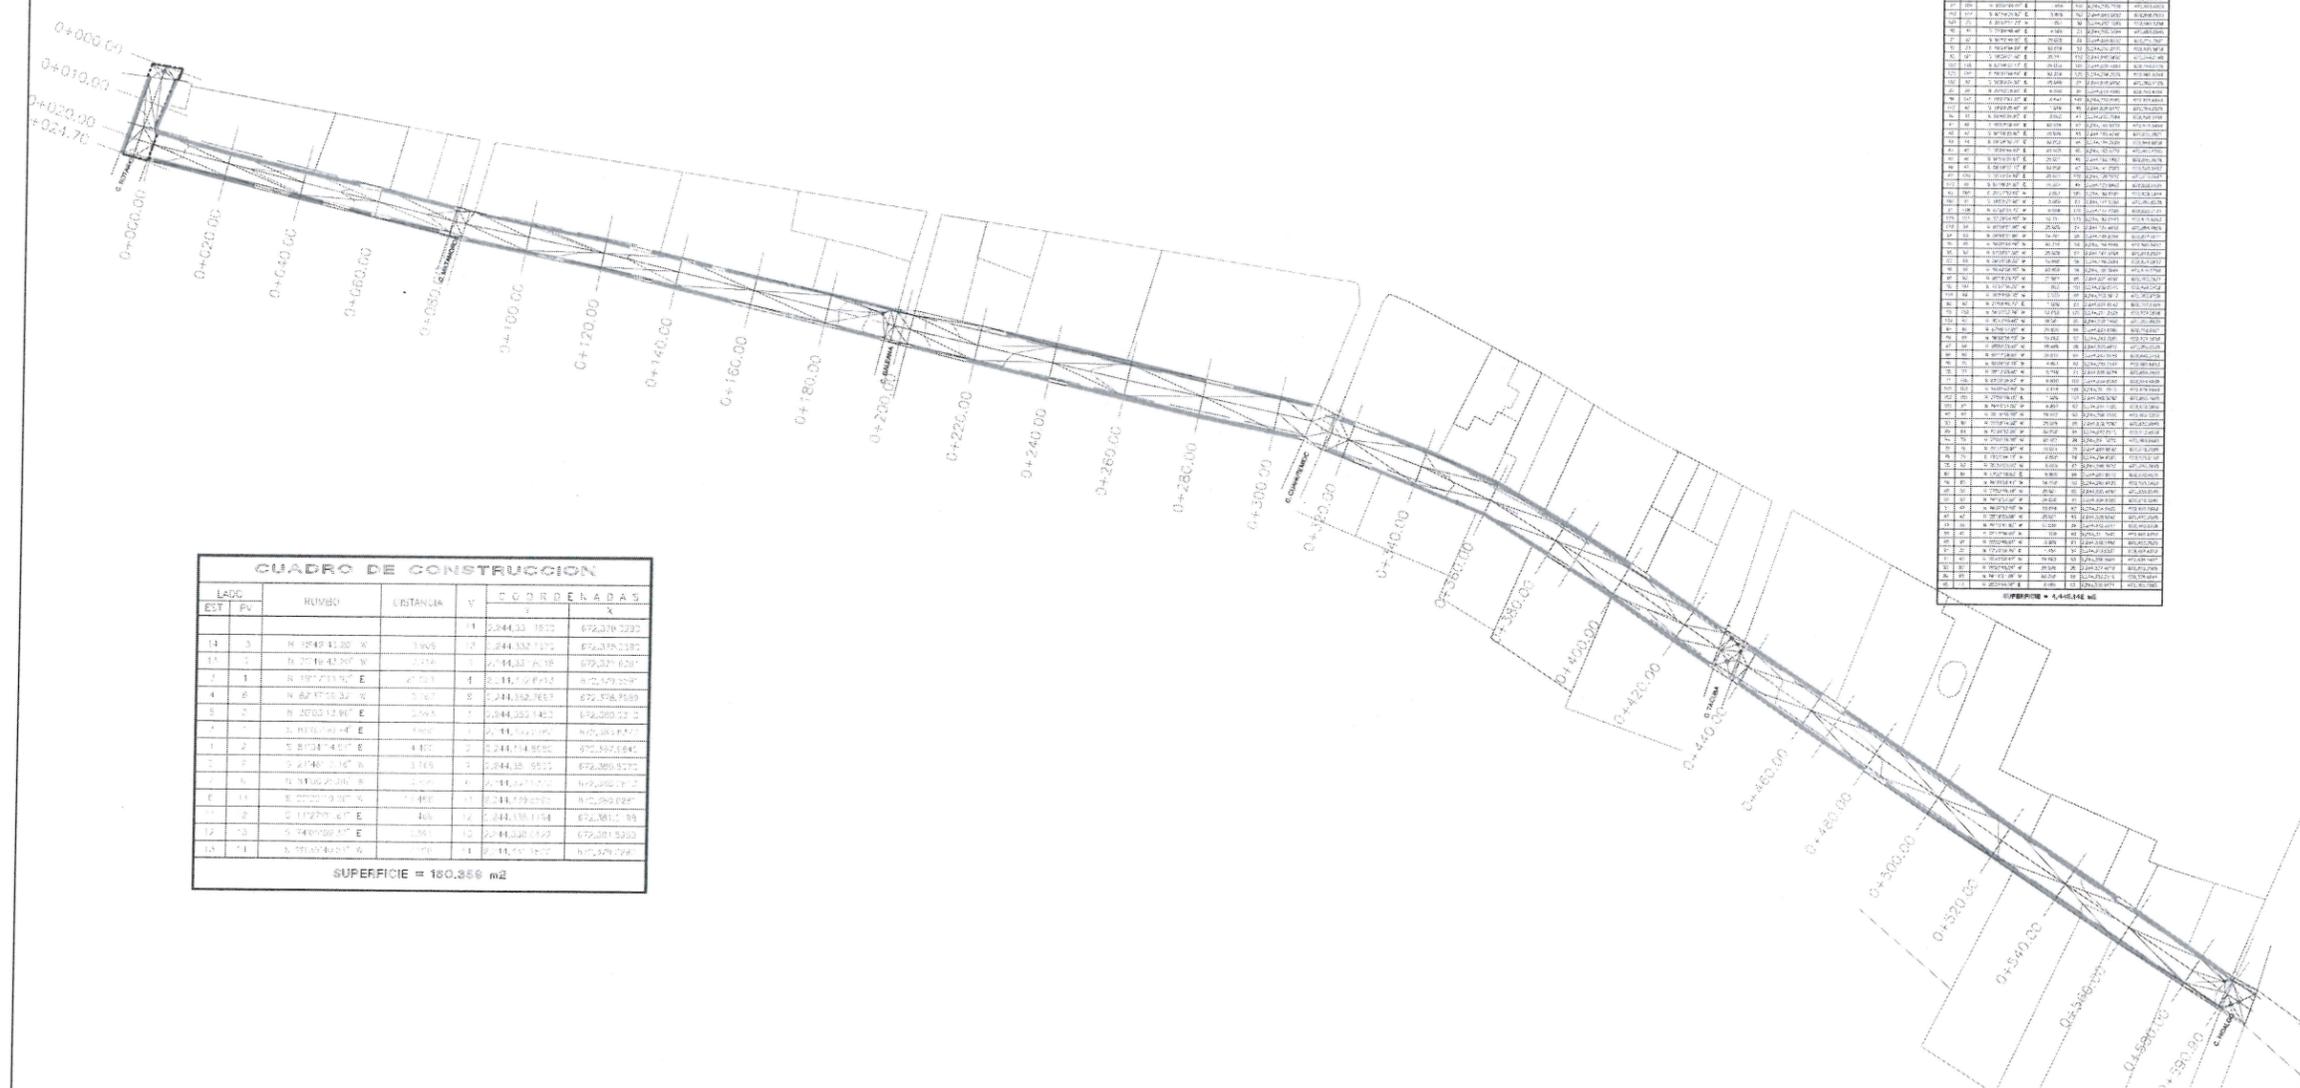

CONSTRUCCIÓN DE BANQUETAS E IMAGEN URBANA EN CALLE LA PAZ DE CALLE HIDALGO A CALLE ROTARIO Y CALLE ROTARIO DE CALLE LA PAZ A CARRETERA JOCOTEPEC-CHAPALA



ÁREA A CONSTRUIR  
4,605.49 M<sup>2</sup>

PROYECTO  
CONSTRUCCIÓN DE BANQUETAS E IMAGEN URBANA EN CALLE LA PAZ DE CALLE HIDALGO A CALLE ROTARIO Y CALLE ROTARIO DE CALLE LA PAZ A CARRETERA JOCOTEPEC-CHAPALA

LOCALIDAD  
SAN JUAN COSALÁ

CONTENIDO  
LEVANTAMIENTO TOPOGRÁFICO ROTARIO

OBRA  
CONSTRUCCIÓN DE BANQUETAS E IMAGEN URBANA EN CALLE LA PAZ DE CALLE HIDALGO A CALLE ROTARIO Y CALLE ROTARIO DE CALLE LA PAZ A CARRETERA JOCOTEPEC-CHAPALA DEL KM 0+000 AL KM 0+614.70 EN LA DELEGACIÓN SAN JUAN COSALÁ, EN EL MUNICIPIO DE JOCOTEPEC, JALISCO

SIN ESCALA  
FECHA  
OCTUBRE DEL 2023


DESENHO  
ARQ. OVV  
RUTA DE ARCHIVO  
IMAGEN URBANA.dwg  
PROYECTO REAL EJECUTADO



DIRECCION DE OBRAS PUBLICAS

# DETALLE EN PLANTA

INGRESO DE BANQUETAS CON RAMPAS INCLUYENTES CON UNA PENDEIENTE DEL 10% EN UNA LONGITUD DE 1.20 M

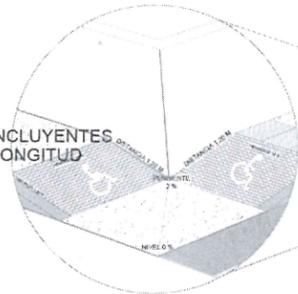


DETALLE DE INGRESO A COCHERA RAMPA

INGRESO A COCHERA 0.30 M DE LA CALLE HACIA ADETRON SUBIR 0.15 M DE LA BANQUETA DEJANDO ESPACIO A NIVEL DE BANQUETA SIN OBSTRUIR EL PASO DEL PEATÓN




REGISTRO SANITARIO


Registro sanitario con medidas interiores de 0.4 x 0.6 y 0.6 m. de profundidad. fabricado con muros de labigro rojo recocido, asentado con mezcla cemento arena en proporción de 1:5, sobre firme de 0.05 m. y cubierta de 0.05m de espesor de concreto hecho en obra de Fc=150 kg/cm2, con marco y contramarco comercial. Incluye: excavación en terreno compacto, suministro de materiales, aceros, desperdicios, habilitado, cimbrado, descimbrado, acabado pulido en interior, limpieza, mano de obra, equipo y herramienta.

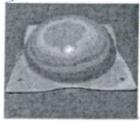


BOYAS METALICAS PARA TRÁFICO VIAL SON 4 HILERAS DE EN LAS CUALES SON 4 Y EN LA SIGUIENTE 3 DEJANDO LA SEGUNDA HILERA AL CENTRO DE LA PRIMERA COMO SE MUESTRA EN LA IMAGEN

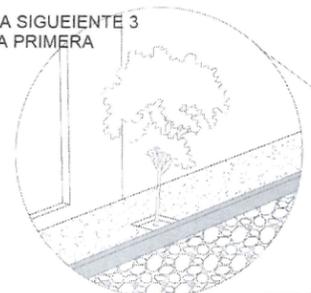


ALTURA DE MACHUELO 0.15 M MACHUELO PINTADO DE COLOR AMARILLO VEHICULAR HASTA LOS 20 M AL TERMINO DEL TOPE EN AMBOS LADOS

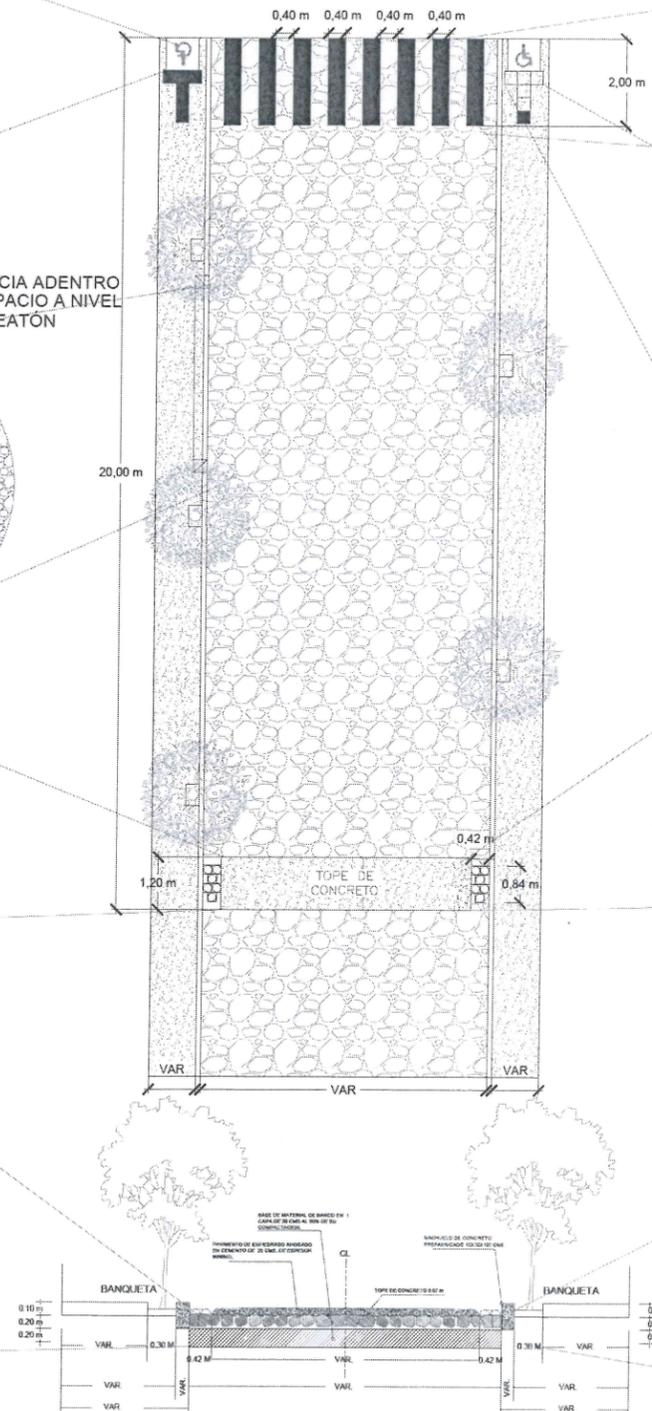


CRUCE PEATONAL MEDIDAS DE 0.40 M DE ANCHO X 2.00 M DE LARGO DISTANCIA ENTRE CADA LINEA ES DE 0.40 M DE ANCHO

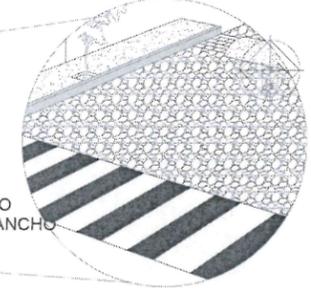

PAVIMENTO TÁCTIL PARA PERSONAS CON PROBLEMAS VISUALES

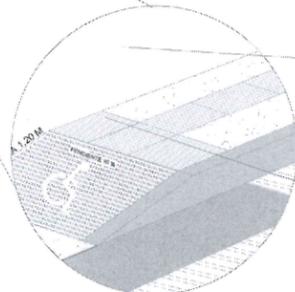


DETALLE DE TOPE

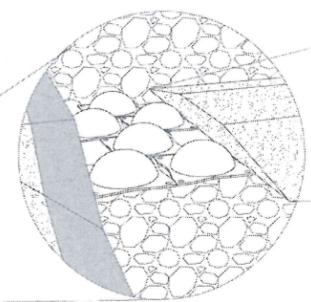


TOPE 1.20 MTS. DE LARGO POR 0.07 M DE ALTO EL ANCHO SE TIENE QUE RESPETAR DE AMBAS ACERAS, A LOS 0.42 MTS. POR LAS BOYAS

# DETALLE CONSTRUCTIVO

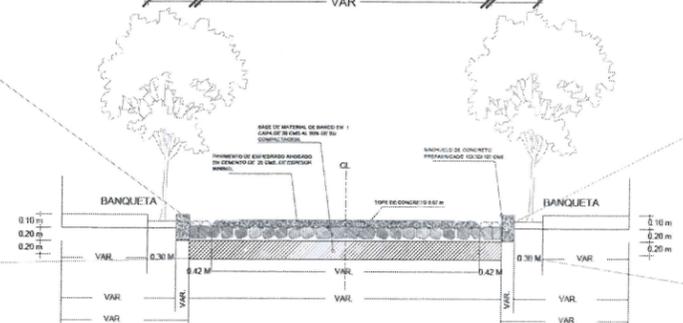

ÁRBOL OLIVO NEGRO CAJETE DE 0.30 M DE ANCHO X 0.40 M DE LARGO COMO SE MUESTRA EN LA IMAGEN VAN COLOCADOS EN LOS LÍMITES ENTRE PROPIEDAD Y PROPIEDAD

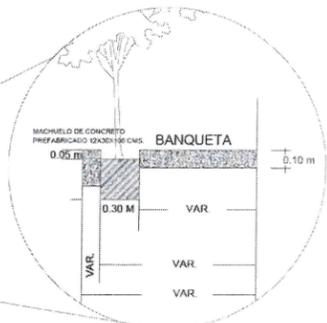

CONSTRUCCIÓN DE BANQUETAS E IMAGEN URBANA EN CALLE LA PAZ DE CALLE HIDALGO A CALLE ROTARIO Y CALLE ROTARIO DE CALLE LA PAZ A CARRETERA JOGOTEPEC-CHAPALA



UBICACIÓN	
ÁREA A CONSTRUIR	
4,605.49 M2	
PROYECTO	
CONSTRUCCIÓN DE BANQUETAS E IMAGEN URBANA EN CALLE LA PAZ DE CALLE HIDALGO A CALLE ROTARIO Y CALLE ROTARIO DE CALLE LA PAZ A CARRETERA JOGOTEPEC-CHAPALA	
LOCALIDAD	
SAN JUAN COSALÁ	
CONTENIDO	
DETALLES CONSTRUCTIVOS DE IMAGEN URBANA	
OBRA	
CONSTRUCCIÓN DE BANQUETAS E IMAGEN URBANA EN CALLE LA PAZ DE CALLE HIDALGO A CALLE ROTARIO Y CALLE ROTARIO DE CALLE LA PAZ A CARRETERA JOGOTEPEC-CHAPALA DEL KM 0+000 AL KM 0+614.70 EN LA DELEGACIÓN SAN JUAN COSALÁ, EN EL MUNICIPIO DE JOGOTEPEC, JALISCO	
SIN ESCALA	L-5
FECHA	OCTUBRE DEL 2023
DISEÑO ARQ. OVV	
RUTA DE ARCHIVO IMAGEN URBANA.dwg	
PROYECTO REAL EJECUTADO	



