
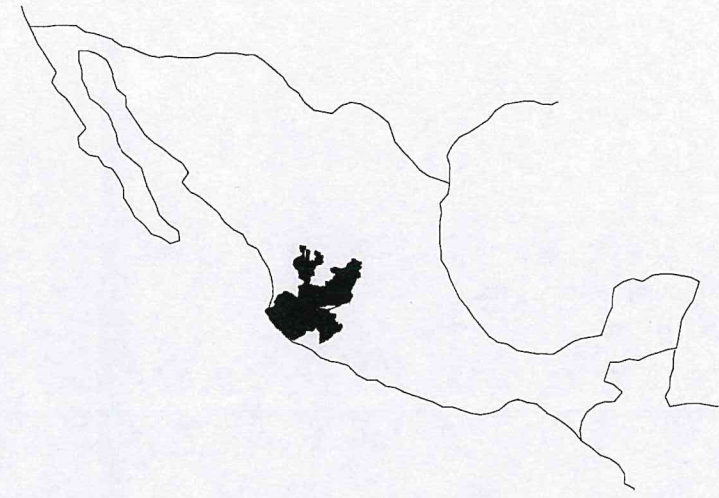


CROQUIS DE LOCALIZACIÓN GEOGRÁFICA

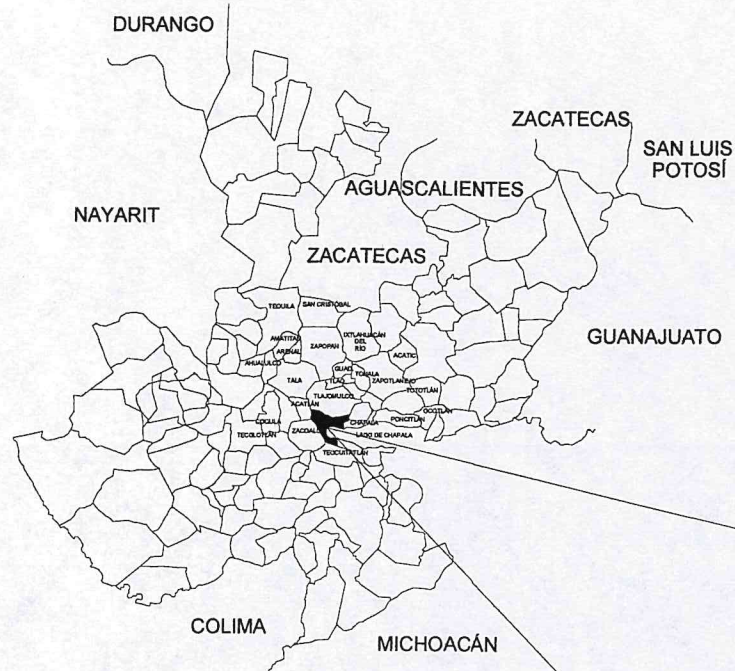

MACROLOCALIZACIÓN

CROQUIS DE LOCALIZACIÓN REGIONAL

LOCALIDAD DE HUEJOTITÁN



MUNICIPIO DE JOCOTEPEC



LEVANTAMIENTO DE ÁREA DE LA PLAZA PRINCIPAL EN LA LOCALIDAD DE HUEJOTITÁN, EN EL MUNICIPIO DE JOCOTEPEC, JALISCO.



ÁREA A CONSTRUIR

596.96 m²

PROYECTO
REHABILITACIÓN DE LA PLAZA PRINCIPAL DE HUEJOTITÁN

LOCALIDAD
HUEJOTITÁN

CONTENIDO
MACROLOCALIZACIÓN

PRESIDENTE MUNICIPAL
LIC. JOSÉ MIGUEL GÓMEZ LÓPEZ
DIRECTORA DE OBRAS PÚBLICAS
C. IMELDA KARINA PÉREZ GONZÁLEZ
TESORERO MUNICIPAL
LIC. BERTHA MARCELA GÓNGORA JIMÉNEZ
SÍNDICO MUNICIPAL
LIC. CARLOS ALBERTO ZUÑIGA CHACÓN

OBRA
REHABILITACIÓN DE LA PLAZA PRINCIPAL DE HUEJOTITÁN

SIN ESCALA

FECHA
JUNIO DEL 2023

L-1

CALLE HIDALGO SUR, No. 187C, COL. CENTRO C.P. 45800
TELÉFONO: (01 367) 7632470 EXT.114

ELABORÓ
DORIA Y SAMPIER CONSTRUCCIÓN Y MATERIALES

FRUTA DE ARCHIVO
ADOQUÉN PLAZA HUEJOTITÁN.dwg

DORIA Y SAMPIER CONSTRUCCIÓN Y MATERIALES



2,252,000mN

2,251,000mN

2,250,000mN

657,000mE

658,000mE



CARTA TOPOGRÁFICA
JOCOTEPEC F13D75
JALISCO
CUADRÍCULA UTM A CADA 1,000m




DORIA Y SAMPIER
CONSTRUCCIÓN Y MATERIALES

LEVANTAMIENTO DE ÁREA DE LA PLAZA PRINCIPAL EN LA LOCALIDAD DE HUEJOTITÁN, EN EL MUNICIPIO DE JOCOTEPEC, JALISCO.

UBICACIÓN



ÁREA A CONSTRUIR

596.96 m²

PROYECTO
REHABILITACIÓN DE LA PLAZA PRINCIPAL DE HUEJOTITÁN

LOCALIDAD
HUEJOTITÁN

CONTENIDO
MICROLOCALIZACIÓN

PRESIDENTE MUNICIPAL
LIC. JOSÉ MIGUEL GÓMEZ LÓPEZ

DIRECTORA DE OBRAS PÚBLICAS
C. IMELDA KARINA PÉREZ GONZÁLEZ

TESORERO MUNICIPAL
LIC. BERTHA MARCELA GÓNGORA JIMÉNEZ

SÍNDICO MUNICIPAL
LIC. CARLOS ALBERTO ZUÑIGA CHACÓN

OBRA
REHABILITACIÓN DE LA PLAZA PRINCIPAL DE HUEJOTITÁN

SIN ESCALA

FECHA
JUNIO DEL 2023

L-2

CALLE HIDALGO SUR, No. 187C, COL. CENTRO C.P. 45800
TELÉFONO: (01 387) 7832470 EXT.114

ELABORÓ
DORIA Y SAMPIER
CONSTRUCCIÓN Y MATERIALES

RUTA DE ARCHIVO
ADOQUÍN PLAZA HUEJOTITÁN.dwg

DORIA Y SAMPIER
CONSTRUCCIÓN Y MATERIALES

Y=2,251,475

Y=2,251,450

Y=2,251,425

Y=2,251,400

Y=2,251,375

X=657,850

X=657,875

X=657,900

X=657,925

X=657,950

X=657,975

CALLE MORELOS

CALLE AV. DEL TRABAJO

CALLE AV. DEL TRABAJO

EX-HACIENDA DE HUEJOTITÁN



CUADRO DE CONSTRUCCION							
LADO	EST	PV	RUMBO	DISTANCIA	V	COORDENADAS	
						Y	X
1	2		S 46°09'32.07" W	47.206	1	2,251,456.5126	657,910.8249
2	3		S 43°47'44.78" E	48.104	2	2,251,423.8150	657,876.7771
3	4		N 46°14'57.58" E	15.282	3	2,251,389.0929	657,910.0694
4	5		N 43°45'02.42" W	7.171	4	2,251,399.6605	657,921.1083
5	6		S 46°14'57.58" W	10.208	5	2,251,404.8405	657,916.1494
6	7		N 43°45'02.42" W	35.414	6	2,251,397.7817	657,908.7759
7	8		N 46°14'57.58" E	42.264	7	2,251,423.3629	657,884.2866
8	1		N 45°29'23.04" W	5.597	8	2,251,452.5891	657,914.8160
SUPERFICIE = 596.96 m2							



LEVANTAMIENTO DE ÁREA DE LA PLAZA PRINCIPAL EN LA LOCALIDAD DE HUEJOTITÁN, EN EL MUNICIPIO DE JOCOTEPEC, JALISCO.



UBICACIÓN

ÁREA A CONSTRUIR

596.96 m2

PROYECTO
REHABILITACIÓN DE LA PLAZA PRINCIPAL DE HUEJOTITÁN

LOCALIDAD
HUEJOTITÁN

CONTENIDO
LEVANTAMIENTO TOPOGRÁFICO

PRESIDENTE MUNICIPAL
LIC. JOSÉ MIGUEL GÓMEZ LÓPEZ
DIRECTORA DE OBRAS PÚBLICAS
C. IMELDA KARINA PÉREZ GONZÁLEZ
TESORERO MUNICIPAL
LIC. BERTHA MARCELA GÓNGORA JIMÉNEZ
SÍNDICO MUNICIPAL
LIC. CARLOS ALBERTO ZUÑIGA CHACÓN

OBRA
REHABILITACIÓN DE LA PLAZA PRINCIPAL DE HUEJOTITÁN

ESCALA 1:200

FECHA
JUNIO DEL 2023

ELABORÓ
DORIA Y SAMPIER
CONSTRUCCIÓN Y MATERIALES



RUTA DE ARCHIVO
ADOQUÍN PLAZA HUEJOTITÁN.dwg

DORIA Y SAMPIER
CONSTRUCCIÓN Y MATERIALES



L-3


CALLE HIDALGO SUR, No. 187C, COL. CENTRO C.P. 45800
TELÉFONO: (01 367) 7832470 EXT.114

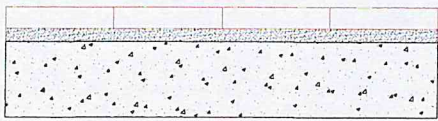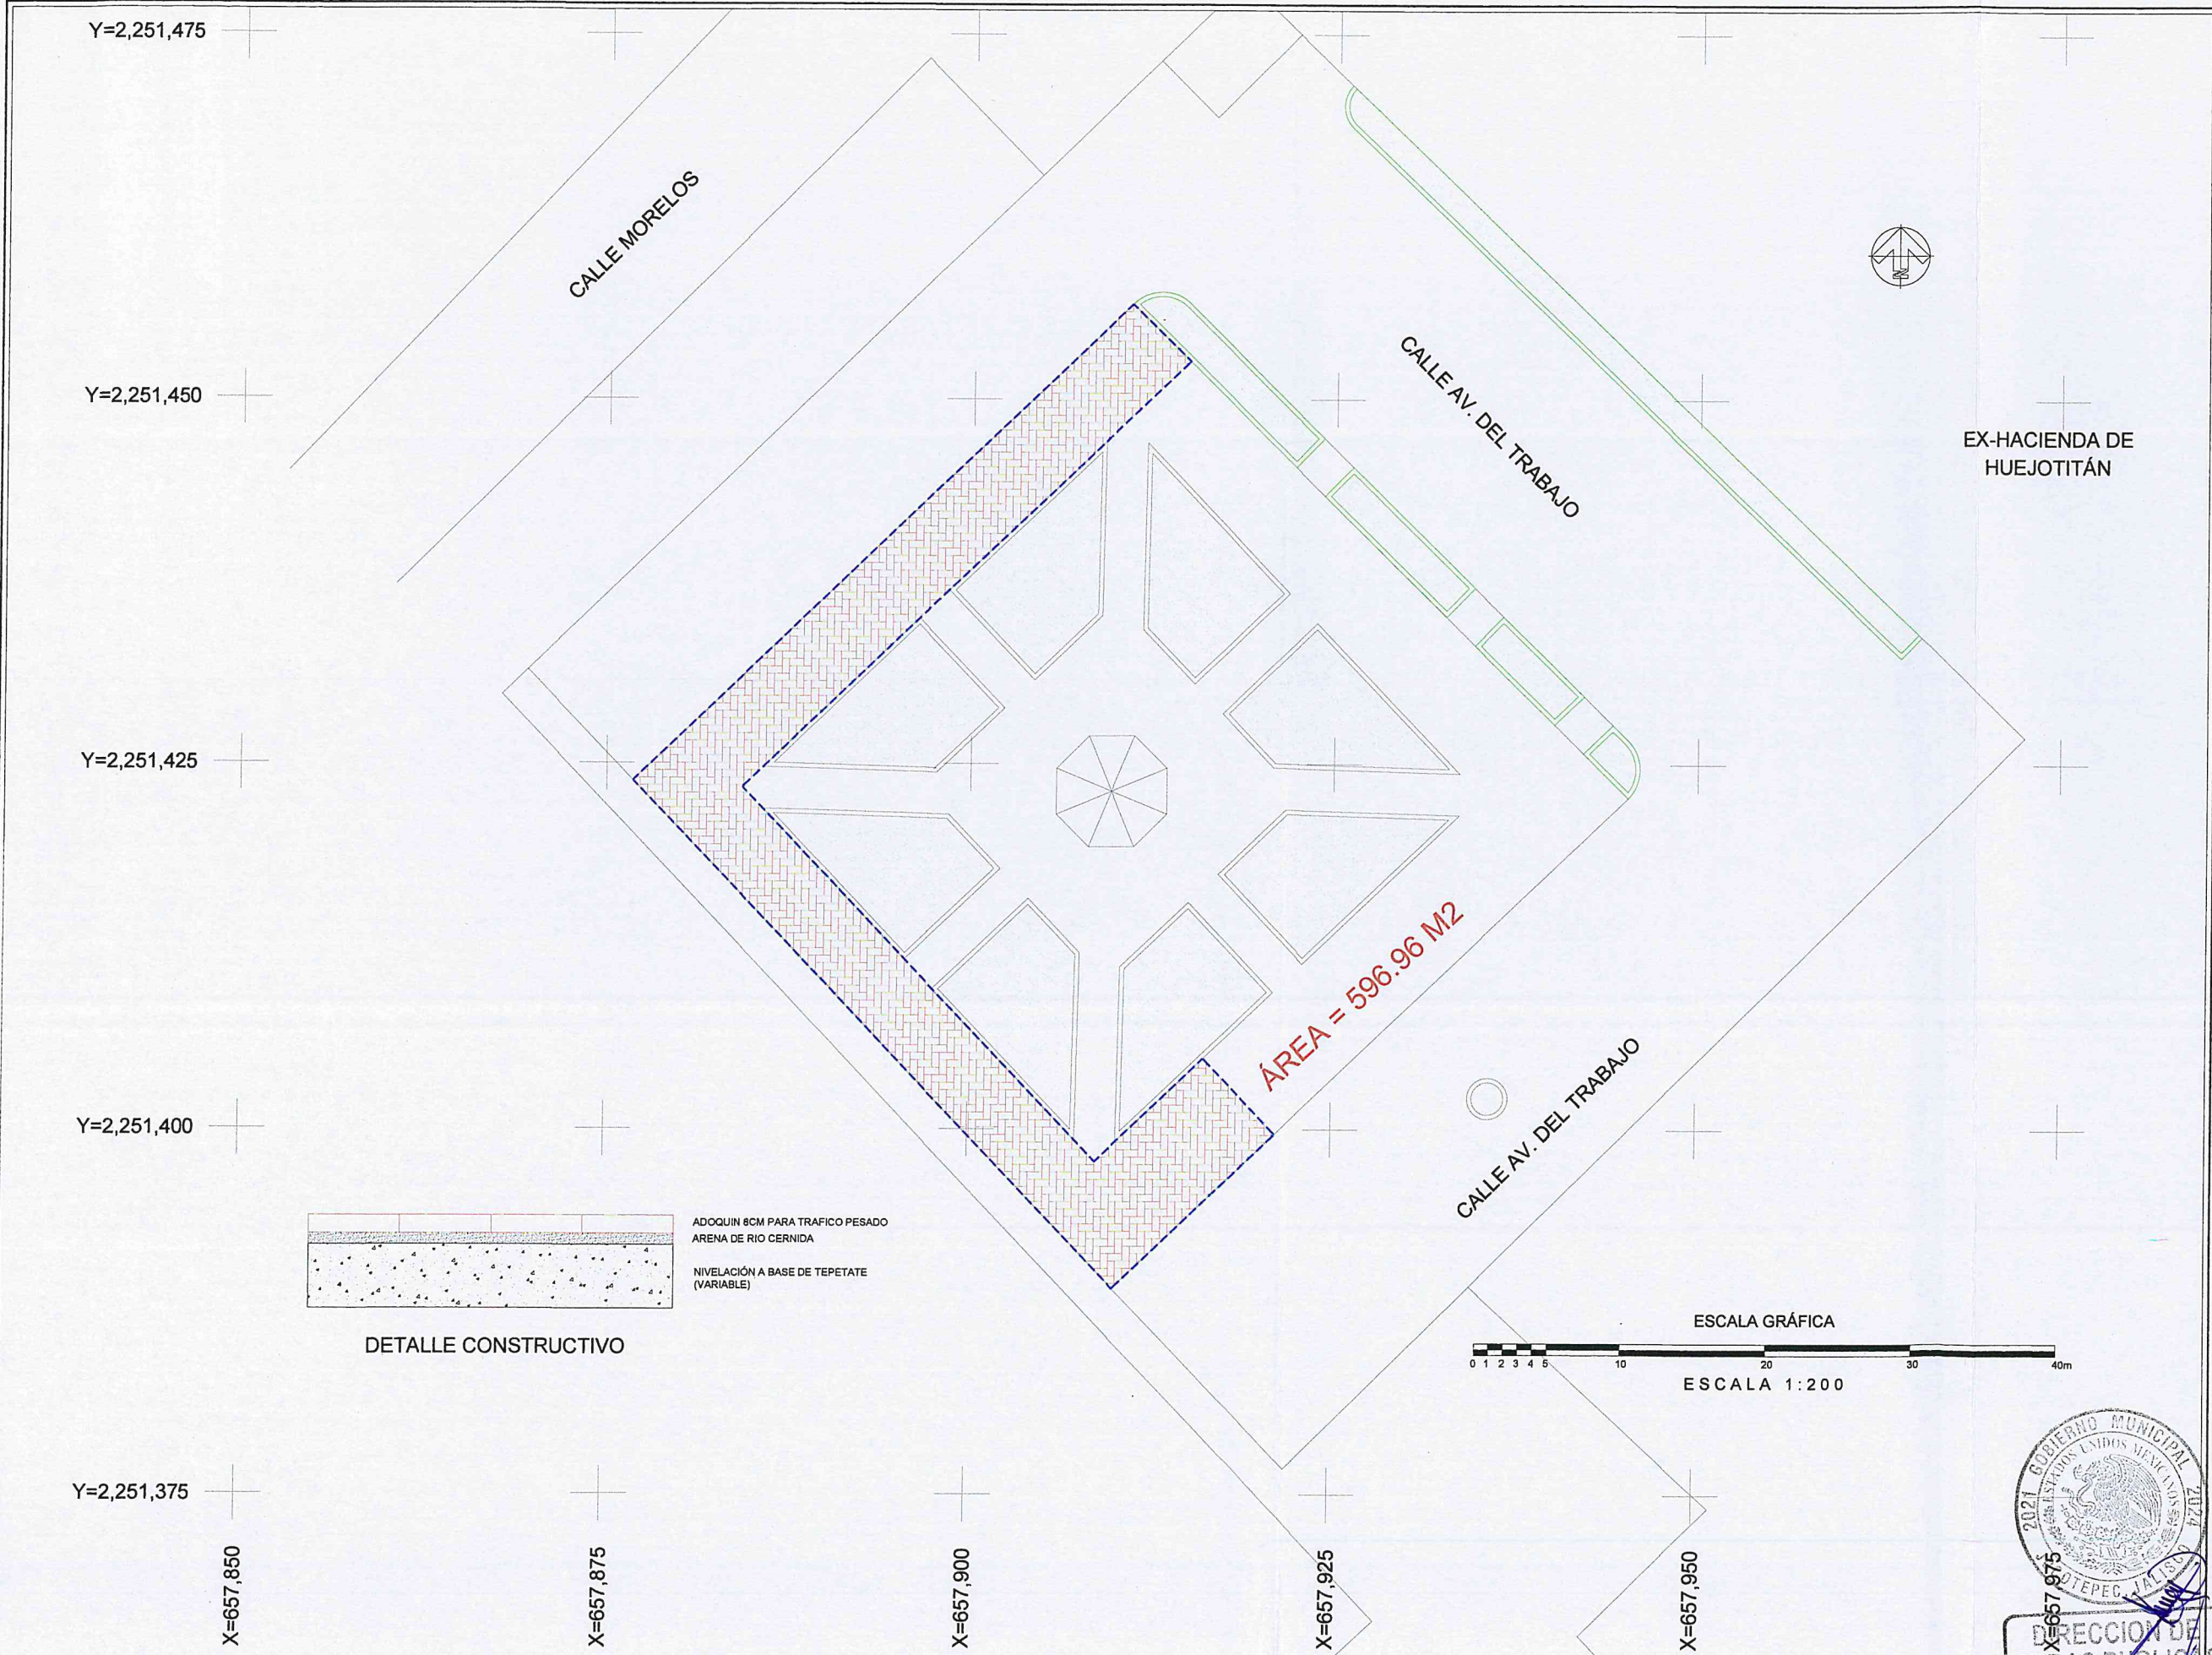

DETALLE CONSTRUCTIVO

ADOQUIN 8CM PARA TRAFICO PESADO
 ARENA DE RIO CERNIDA
 NIVELACIÓN A BASE DE TEPETATE
 (VARIABLE)

ÁREA = 596.96 M2

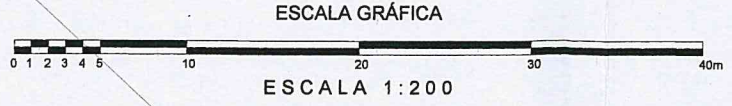

	
LEVANTAMIENTO DE ÁREA DE LA PLAZA PRINCIPAL EN LA LOCALIDAD DE HUEJOTITÁN, EN EL MUNICIPIO DE JOCOTEPEC, JALISCO.	
UBICACIÓN	
	
ÁREA A CONSTRUIR	
596.96 m2	
PROYECTO REHABILITACIÓN DE LA PLAZA PRINCIPAL DE HUEJOTITÁN	
LOCALIDAD HUEJOTITÁN	
CONTENIDO PROYECTO DE ADOQUÍN	
PRESIDENTE MUNICIPAL LIC. JOSÉ MIGUEL GÓMEZ LÓPEZ DIRECTORA DE OBRAS PÚBLICAS C. IMELDA KARINA PÉREZ GONZÁLEZ TESORERO MUNICIPAL LIC. BERTHA MARCELA GÓNGORA JIMÉNEZ SÍNDICO MUNICIPAL LIC. CARLOS ALBERTO ZUÑIGA CHACÓN	
OBRA REHABILITACIÓN DE LA PLAZA PRINCIPAL DE HUEJOTITÁN	
ESCALA 1:200	L-4
FECHA JUNIO DEL 2023	
CALLE HIDALGO SUR, No. 187C, COL. CENTRO C.P. 45800 TELÉFONO: (01 387) 7832470 EXT.114	
ELABORÓ DORIA Y SAMPIER CONSTRUCCIÓN Y MATERIALES	
RUTA DE ARCHIVO ADOQUÍN PLAZA HUEJOTITÁN.dwg	
DORIA Y SAMPIER CONSTRUCCIÓN Y MATERIALES	



Google Earth

90 m



DORIA Y SAMPIER
CONSTRUCCIÓN Y MATERIALES

LEVANTAMIENTO DE ÁREA DE LA PLAZA PRINCIPAL EN LA LOCALIDAD DE HUEJOTITÁN, EN EL MUNICIPIO DE JOCOATEPEC, JALISCO.

UBICACIÓN



ÁREA A CONSTRUIR

596.96 m²

PROYECTO

REHABILITACIÓN DE LA PLAZA PRINCIPAL DE HUEJOTITÁN

LOCALIDAD

HUEJOTITÁN

CONTENIDO

LOCALIZACIÓN EN GOOGLE

PRESIDENTE MUNICIPAL

LIC. JOSÉ MIGUEL GÓMEZ LÓPEZ

DIRECTORA DE OBRAS PÚBLICAS

C. IMELDA KARINA PÉREZ GONZÁLEZ

TESORERO MUNICIPAL

LIC. BERTHA MARCELA GÓNGORA JIMÉNEZ

SÍNDICO MUNICIPAL

LIC. CARLOS ALBERTO ZUÑIGA CHACÓN

OBRA

REHABILITACIÓN DE LA PLAZA PRINCIPAL DE HUEJOTITÁN

SIN ESCALA

FECHA

JUNIO DEL 2023

L-5

CALLE HIDALGO SUR, No. 187C, COL. CENTRO C.P. 45600
TELÉFONO: (01 367) 7832470 EXT.114

ELABORÓ

DORIA Y SAMPIER
CONSTRUCCIÓN Y MATERIALES

RUTA DE ARCHIVO

ADOQUÍN PLAZA HUEJOTITÁN.dwg

DORIA Y SAMPIER

CONSTRUCCIÓN Y MATERIALES

