


CROQUIS DE LOCALIZACIÓN GEOGRÁFICA

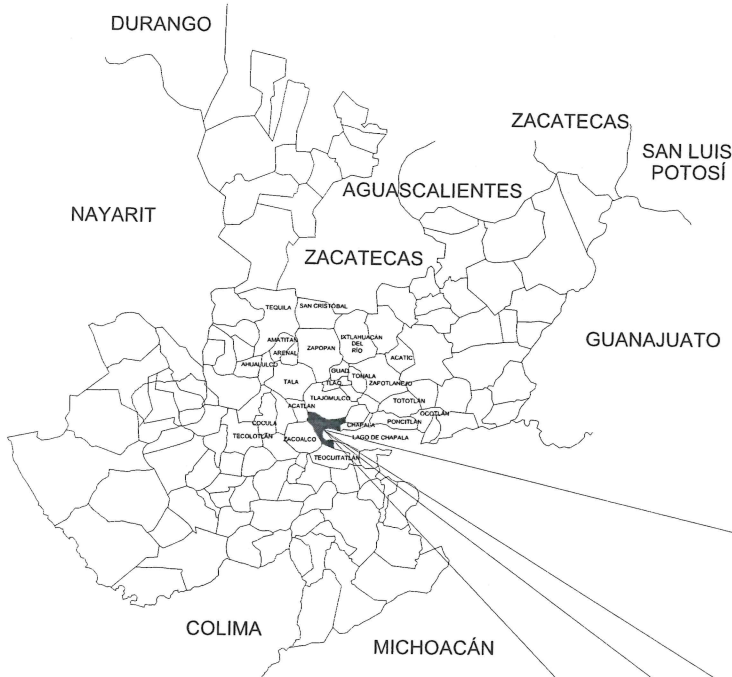


MACROLOCALIZACIÓN

A GUADALAJARA

LOCALIDAD DE
SAN JUAN COSALA

MUNICIPIO DE JOCOTEPEC

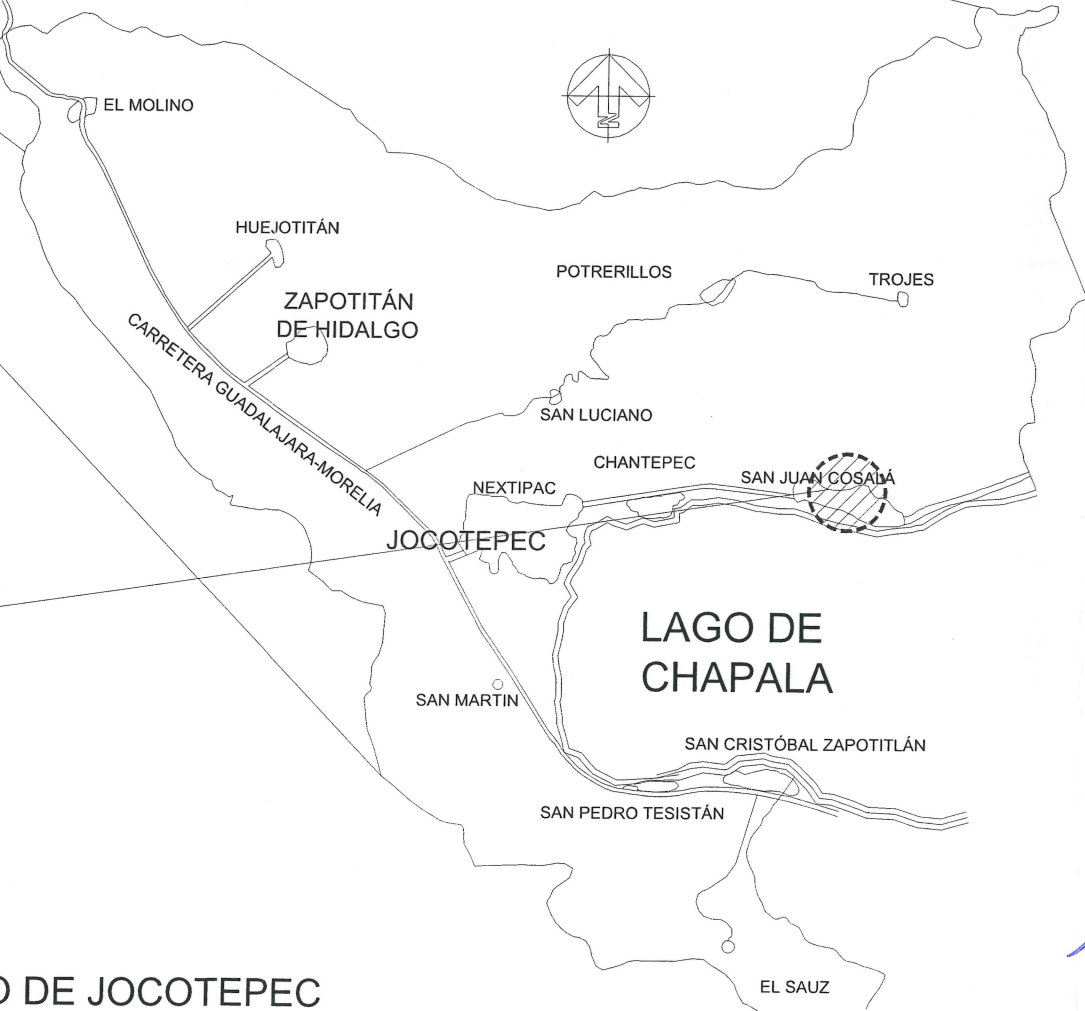

DIRECCION DE
OBRAS PUBLICAS



Jocotepec
Gobierno Municipal
H. AYUNTAMIENTO
CONSTITUCIONAL DE JOCOTEPEC, JAL.
2021 - 2024
DIRECCIÓN DE OBRAS PÚBLICAS

PAVIMENTACIÓN CON EMPEDRADO ZAMPEADO, EN CALLE LA PAZ DE LA
DELEGACIÓN DE SAN JUAN COSALÁ, MUNICIPIO DE JOCOTEPEC,
JALISCO.

UBICACIÓN



ÁREA A CONSTRUIR

4,605.49 M2

PROYECTO

PAVIMENTACIÓN CON EMPEDRADO ZAMPEADO, EN CALLE LA PAZ DE LA
DELEGACIÓN DE SAN JUAN COSALÁ, MUNICIPIO DE JOCOTEPEC,
JALISCO.

LOCALIDAD

SAN JUAN COSALÁ

CONTENIDO

MACROLOCALIZACIÓN

PRESIDENTE MUNICIPAL

LIC. JOSÉ MIGUEL GÓMEZ LÓPEZ

DIRECTORA DE OBRAS PÚBLICAS

C. IMELDA KARINA PÉREZ GONZÁLEZ

TESORERO MUNICIPAL

LIC. BERTHA MARCELA GÓNGORA JIMÉNEZ

SÍNDICO MUNICIPAL

LIC. CARLOS ALBERTO ZUÑIGA CHACÓN

OBRA

PAVIMENTACIÓN CON EMPEDRADO ZAMPEADO EN CALLE LA PAZ, DEL KM
0+000 AL KM 0+614.70 EN LA DELEGACIÓN SAN JUAN COSALÁ, EN EL
MUNICIPIO DE JOCOTEPEC, JALISCO.

SIN ESCALA

FECHA

MARZO DEL 2023

L-1

CALLE HIDALGO SUR, No. 187C, COL. CENTRO C.P. 45800
TELÉFONO: (01 387) 7632470 EXT.114

DIBUJO ARQ. DVV

REVISÓ ARQ. FSS

RUTA DE ARCHIVO
CALLE LA PAZ EN SAN JUAN COSALÁ.dwg

H. AYUNTAMIENTO
CONSTITUCIONAL DE JOCOTEPEC, JAL.
2021 - 2024

2,245,000mN

2,245,000mN


2,244,000mN

671,000mE

672,000mE

673,000mE

674,000mE

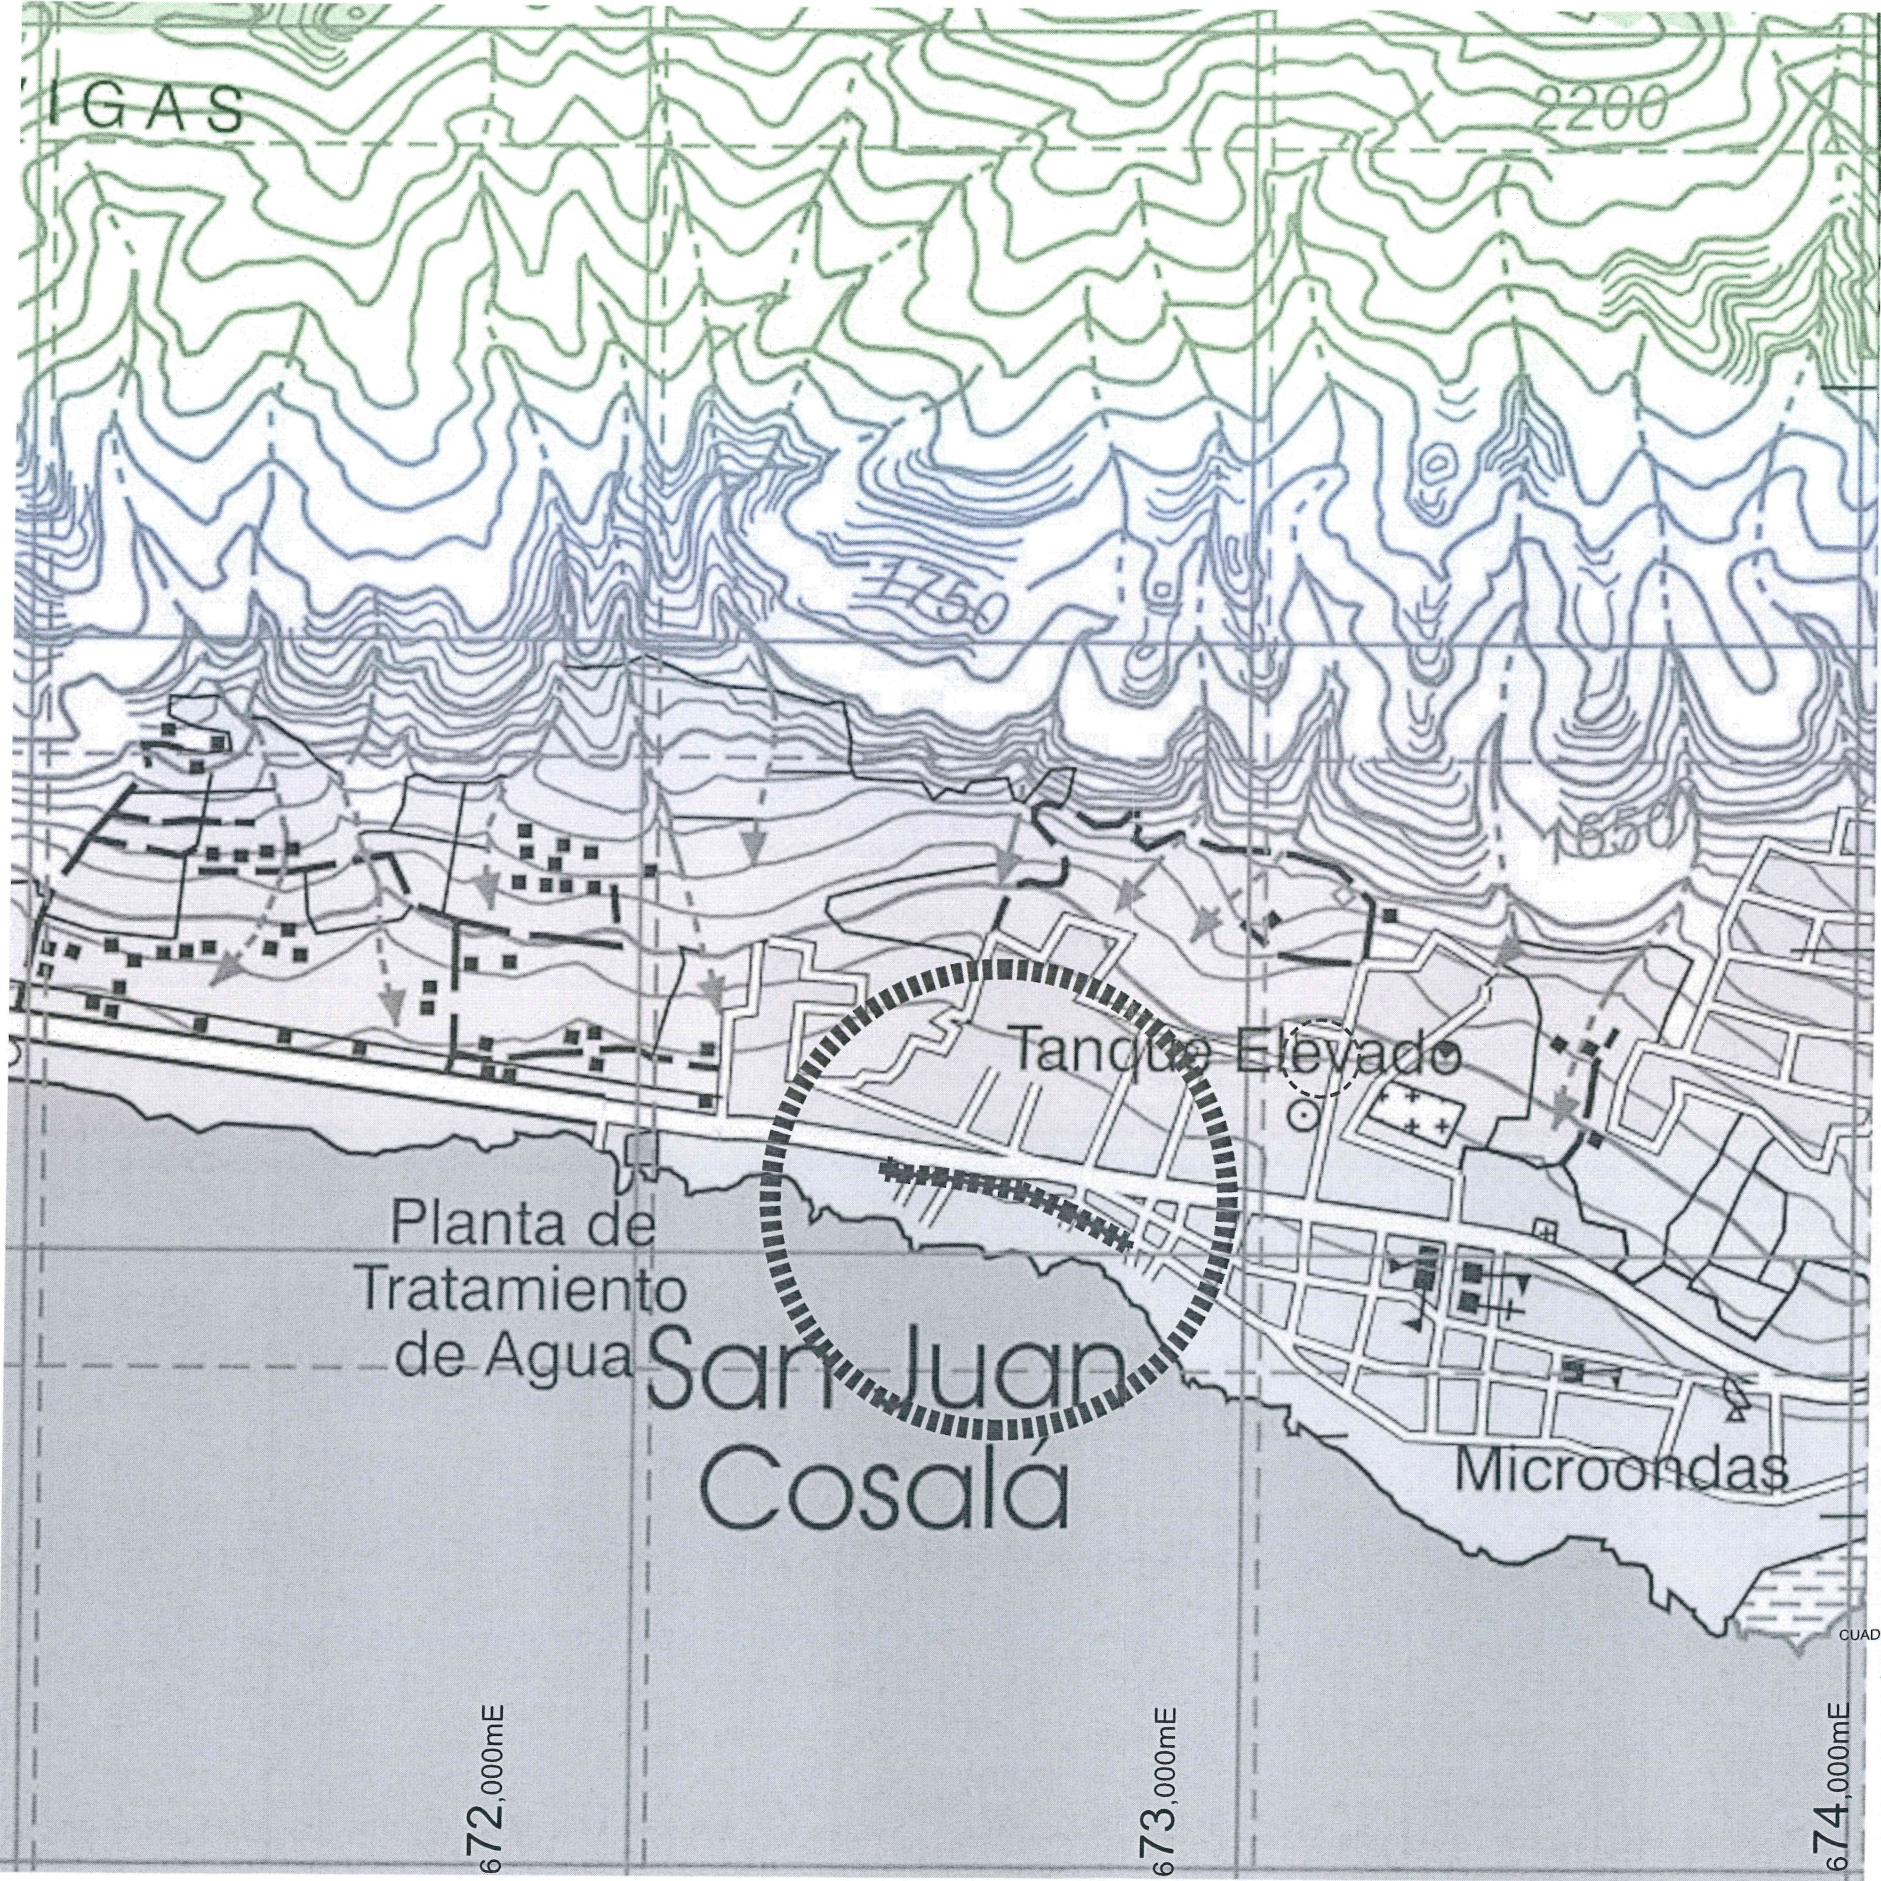

CUADRICULA UTM A CADA 1,000 m
CARTA TOPOGRAFICA
JOCOTEPEC F13D75
DIRECCION DE OBRAS PUBLICAS

[Handwritten signature]



Jocotepec
Gobierno Municipal
H. AYUNTAMIENTO
CONSTITUCIONAL DE JOCOTEPEC, JAL.
2021 - 2024
DIRECCIÓN DE OBRAS PÚBLICAS

PAVIMENTACIÓN CON EMPEDRADO ZAMPEADO, EN CALLE LA PAZ DE LA
DELEGACIÓN DE SAN JUAN COSALÁ, MUNICIPIO DE JOCOTEPEC,
JALISCO.

UBICACIÓN



ÁREA A CONSTRUIR

4,605.49 M2

PROYECTO

PAVIMENTACIÓN CON EMPEDRADO ZAMPEADO, EN CALLE LA PAZ DE LA
DELEGACIÓN DE SAN JUAN COSALÁ, MUNICIPIO DE JOCOTEPEC,
JALISCO.

LOCALIDAD

SAN JUAN COSALÁ

CONTENIDO

MICROLOCALIZACIÓN

PRESIDENTE MUNICIPAL
LIC. JOSÉ MIGUEL GÓMEZ LÓPEZ
DIRECTORA DE OBRAS PÚBLICAS
C. IMELDA KARINA PÉREZ GONZÁLEZ
TESORERO MUNICIPAL
LIC. BERTHA MARCELA GÓNGORA JIMÉNEZ
SÍNDICO MUNICIPAL
LIC. CARLOS ALBERTO ZUÑIGA CHACÓN

OBRA

PAVIMENTACIÓN CON EMPEDRADO ZAMPEADO EN CALLE LA PAZ, DEL KM
0+000 AL KM 0+614.70 EN LA DELEGACIÓN SAN JUAN COSALÁ, EN EL
MUNICIPIO DE JOCOTEPEC, JALISCO.

SIN ESCALA

L-2

FECHA

MARZO DEL 2023

CALLE HIDALGO SUR, No. 187C, COL. CENTRO C.P. 45800
TELÉFONO: (01 387) 7832470 EXT.114


DIBUJO ARQ. DVV

REVISÓ ARQ. FSS

RUTA DE ARCHIVO

CALLE LA PAZ EN SAN JUAN COSALÁ.dwg

H. AYUNTAMIENTO
CONSTITUCIONAL DE JOCOTEPEC, JAL.
2021 - 2024

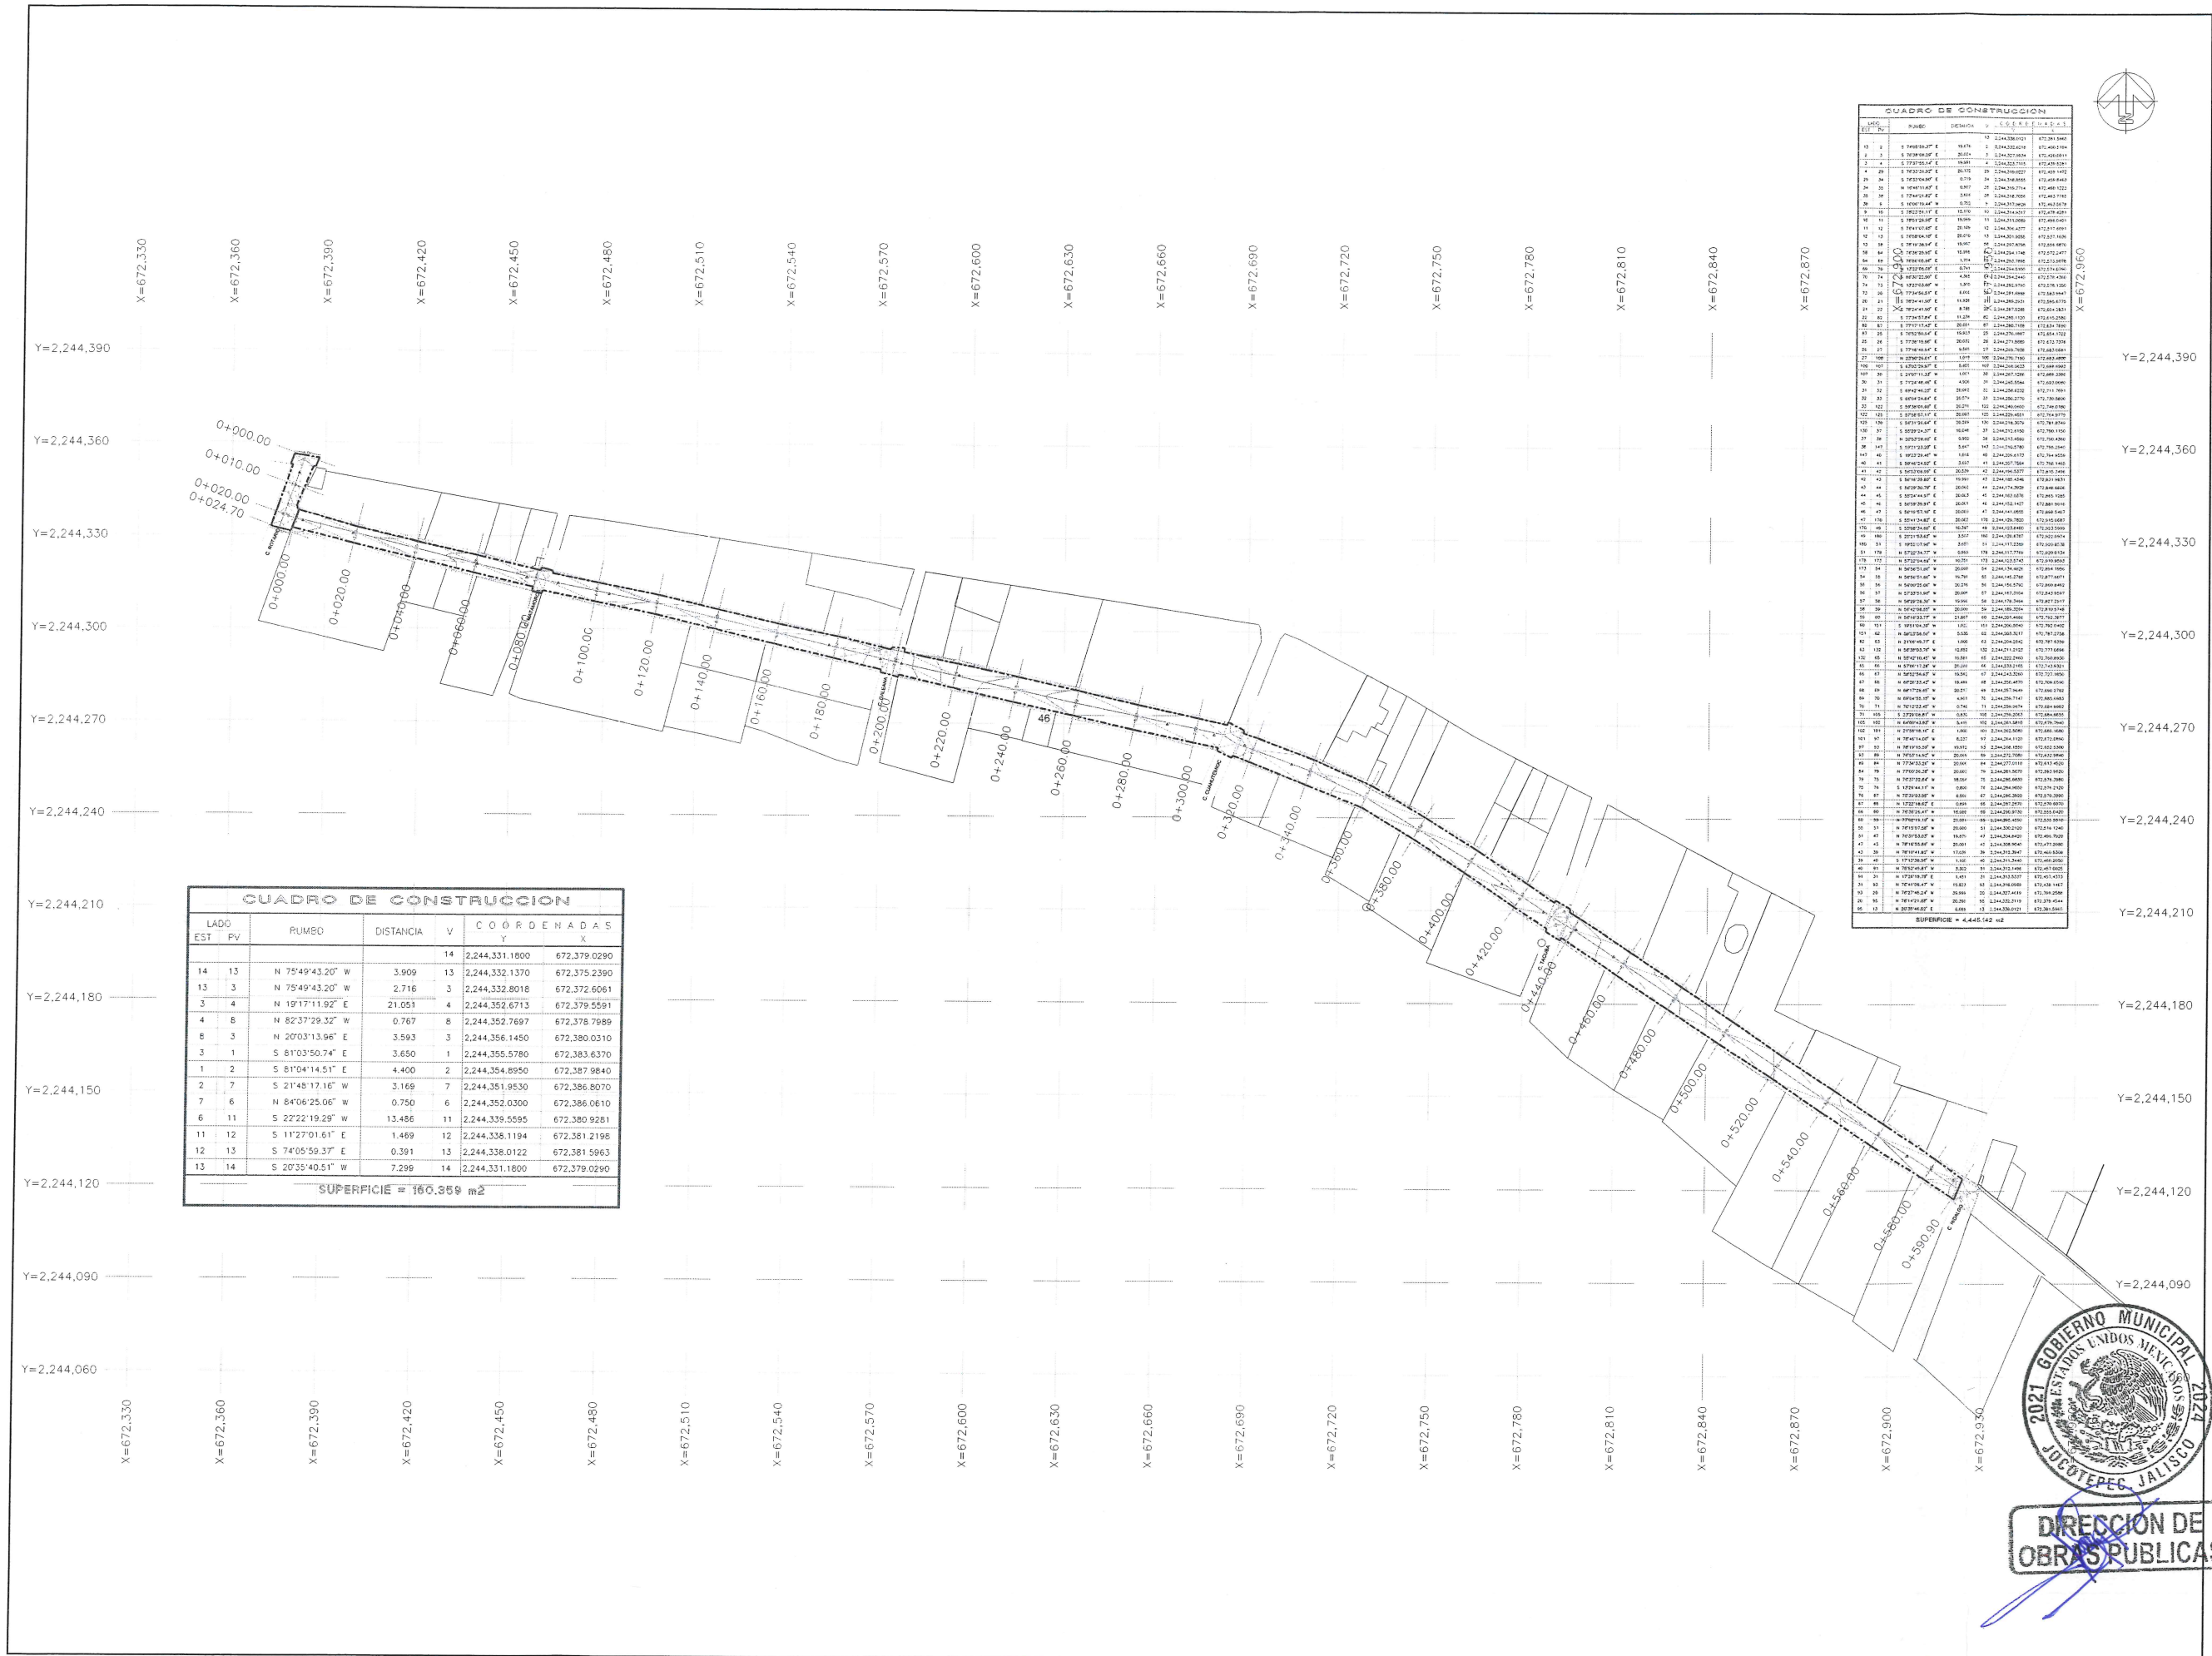



Jocotepec

Gobierno Municipal
H. AYUNTAMIENTO
CONSTITUCIONAL DE JOCOTTEPEC, JAL.
2021 - 2024

DIRECCION DE OBRAS PÚBLICAS

PAVIMENTACIÓN CON EMPEDRAO ZAMPEADO, EN CALLE LA PAZ DE LA DELEGACIÓN DE SAN JUAN COSALÁ, MUNICIPIO DE JOCOTTEPEC, JALISCO.

UBICACIÓN



ÁREA A CONSTRUIR

4,605.49 M2

PROYECTO

PAVIMENTACIÓN CON EMPEDRAO ZAMPEADO, EN CALLE LA PAZ DE LA DELEGACIÓN DE SAN JUAN COSALÁ, MUNICIPIO DE JOCOTTEPEC, JALISCO.

LOCALIDAD

SAN JUAN COSALÁ

CONTENIDO

LEVANTAMIENTO TOPOGRÁFICO ROTARIO

PRESIDENTE MUNICIPAL
LIC. JOSÉ MIGUEL GÓMEZ LÓPEZ

DIRECTORA DE OBRAS PÚBLICAS
C. IMELDA KARINA PÉREZ GONZÁLEZ

TESORERO MUNICIPAL
LIC. BERTHA MARCELA GÓNGORA JIMÉNEZ

SÍNDICO MUNICIPAL
LIC. CARLOS ALBERTO ZUÑIGA CHACÓN

OBRA

PAVIMENTACIÓN CON EMPEDRAO ZAMPEADO EN CALLE LA PAZ, DEL KM 0+000 AL KM 0+514.70 EN LA DELEGACIÓN SAN JUAN COSALÁ, EN EL MUNICIPIO DE JOCOTTEPEC, JALISCO.

SIN ESCALA

FECHA
MARZO DEL 2023


L-3


CALLE HIDALGO SUR, No. 187C, COL. CENTRO C.P. 45800
TELÉFONO: (01 387) 7632470 EXT.114

DIBUJO ARQ. DVV REVISÓ ARQ. FSS


ROUTA DE ARCHIVO
CALLE LA PAZ EN SAN JUAN COSALÁ.dwg

H. AYUNTAMIENTO
CONSTITUCIONAL DE JOCOTTEPEC, JAL.
2021 - 2024

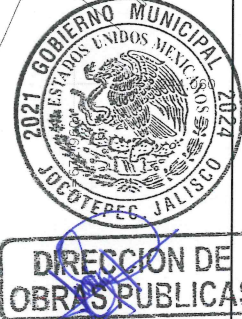


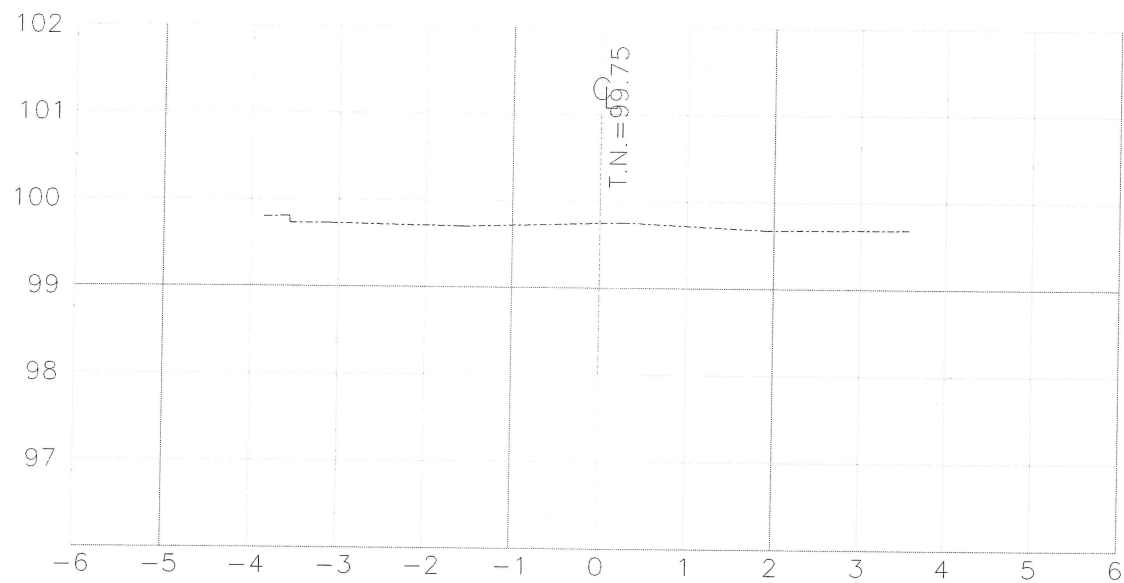


ESTACION 0+010.00
ESCALA HORIZONTAL 1 : 100
ESCALA VERTICAL 1 : 100

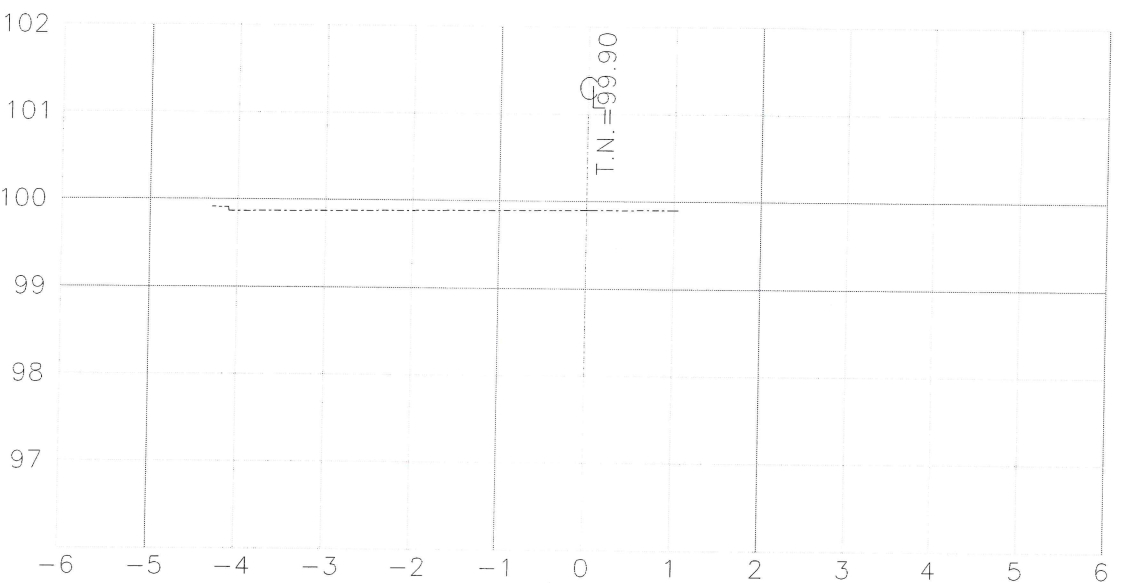


ESTACION 0+000.00
ESCALA HORIZONTAL 1 : 100
ESCALA VERTICAL 1 : 100

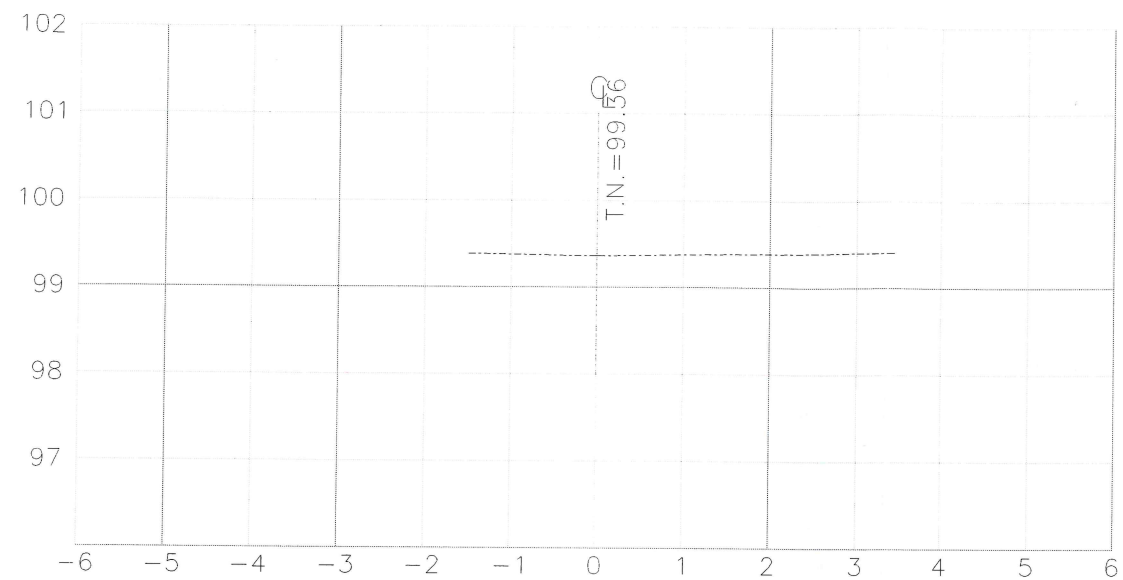

ESTACION 0+024.70
ESCALA HORIZONTAL 1 : 100
ESCALA VERTICAL 1 : 100

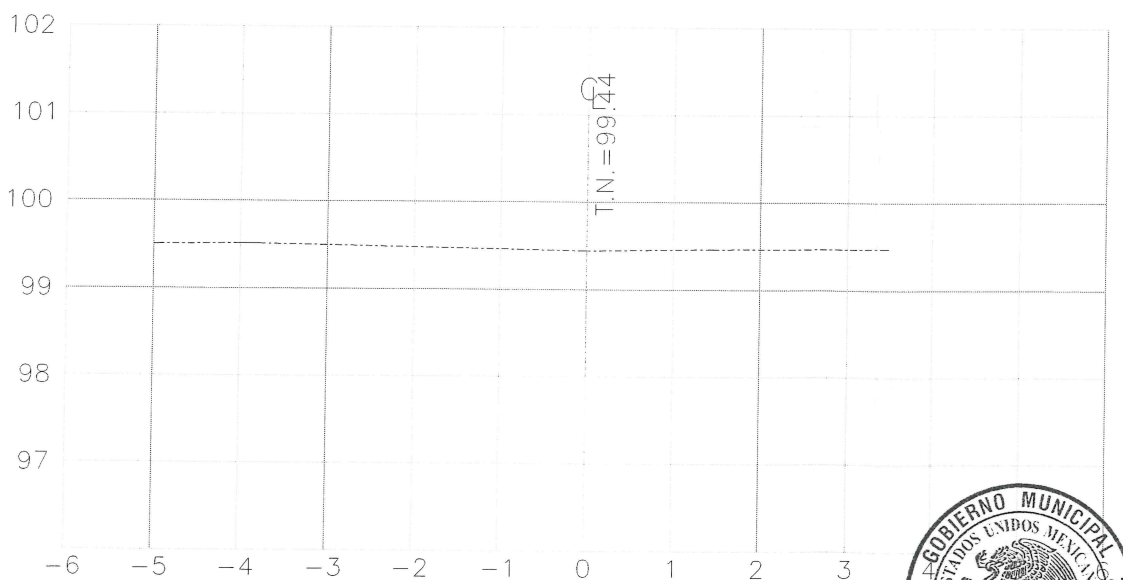


ESTACION 0+000.00
ESCALA HORIZONTAL 1 : 100
ESCALA VERTICAL 1 : 100

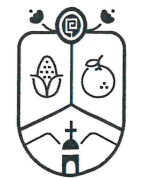

Jocotepec
Gobierno Municipal
H. AYUNTAMIENTO
CONSTITUCIONAL DE JOCOTEPEC, JAL.
2021 - 2024
DIRECCIÓN DE OBRAS PÚBLICAS

PAVIMENTACIÓN CON EMPEDRADO ZAMPEADO, EN CALLE LA PAZ DE LA
DELEGACIÓN DE SAN JUAN COSALÁ, MUNICIPIO DE JOCOTEPEC,
JALISCO.

UBICACIÓN

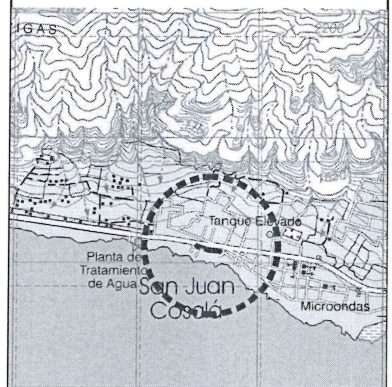

ÁREA A CONSTRUIR

4,605.49 M2

PROYECTO

PAVIMENTACIÓN CON EMPEDRADO ZAMPEADO, EN CALLE LA PAZ DE LA
DELEGACIÓN DE SAN JUAN COSALÁ, MUNICIPIO DE JOCOTEPEC,
JALISCO.

LOCALIDAD

SAN JUAN COSALÁ

CONTENIDO

SECCIONES DEL TERRENO CALLE
ROTARIO

PRESIDENTE MUNICIPAL

LIC. JOSÉ MIGUEL GÓMEZ LÓPEZ

DIRECTORA DE OBRAS PÚBLICAS

C. IMELDA KARINA PÉREZ GONZÁLEZ

TESORERO MUNICIPAL

LIC. BERTHA MARCELA GÓNGORA JIMÉNEZ

SÍNDICO MUNICIPAL

LIC. CARLOS ALBERTO ZUÑIGA CHACÓN

OBRA

PAVIMENTACIÓN CON EMPEDRADO ZAMPEADO EN CALLE LA PAZ, DEL KM
0+000 AL KM 0+614.70 EN LA DELEGACIÓN SAN JUAN COSALÁ, EN EL
MUNICIPIO DE JOCOTEPEC, JALISCO.

SIN ESCALA

FECHA

MARZO DEL 2023

L-4


CALLE HIDALGO SUR, No. 187C, COL. CENTRO C.P. 45800
TELÉFONO: (01 387) 7632470 EXT.114

DIBUJO ARQ. DVV

REVISÓ ARQ. FSS

RUTA DE ARCHIVO
CALLE LA PAZ EN SAN JUAN COSALÁ.dwg

H. AYUNTAMIENTO
CONSTITUCIONAL DE JOCOTEPEC, JAL.
2021 - 2024

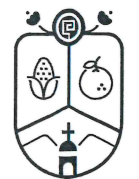

Jocotepec
Gobierno Municipal
H. AYUNTAMIENTO
CONSTITUCIONAL DE JOCOTEPEC, JAL.
2021 - 2024
DIRECCIÓN DE OBRAS PÚBLICAS

PAVIMENTACIÓN CON EMPEDRADO ZAMPEADO, EN CALLE LA PAZ DE LA
DELEGACIÓN DE SAN JUAN COSALÁ, MUNICIPIO DE JOCOTEPEC,
JALISCO.

UBICACIÓN



ÁREA A CONSTRUIR

4,605.49 M2

PROYECTO

PAVIMENTACIÓN CON EMPEDRADO ZAMPEADO, EN CALLE LA PAZ DE LA
DELEGACIÓN DE SAN JUAN COSALÁ, MUNICIPIO DE JOCOTEPEC,
JALISCO.

LOCALIDAD

SAN JUAN COSALÁ

CONTENIDO

SECCIONES DEL TERRENO CALLE
LA PAZ

PRESIDENTE MUNICIPAL

LIC. JOSÉ MIGUEL GÓMEZ LÓPEZ

DIRECTORA DE OBRAS PÚBLICAS

C. IMELDA KARINA PÉREZ GONZÁLEZ

TESORERO MUNICIPAL

LIC. BERTHA MARCELA GÓNGORA JIMÉNEZ

SÍNDICO MUNICIPAL

LIC. CARLOS ALBERTO ZUÑIGA CHACÓN

OBRA

PAVIMENTACIÓN CON EMPEDRADO ZAMPEADO EN CALLE LA PAZ, DEL KM
0+000 AL KM 0+614.70 EN LA DELEGACIÓN SAN JUAN COSALÁ, EN EL
MUNICIPIO DE JOCOTEPEC, JALISCO.

SIN ESCALA

FECHA

MARZO DEL 2023

L-4.1

CALLE HIDALGO SUR, No. 187C, COL. CENTRO C.P. 45800

TELÉFONO: (01 387) 7832470 EXT.114

DIBUJO

ARQ. DVV




























REVISÓ

ARQ. FSS


ruta de ARCHIVO

CALLE LA PAZ EN SAN JUAN COSALÁ.dwg

H. AYUNTAMIENTO
CONSTITUCIONAL DE JOCOTEPEC, JAL.
2021 - 2024

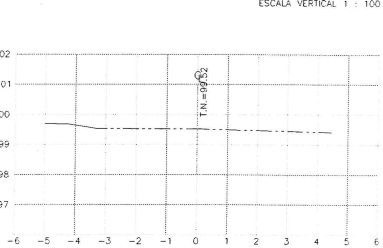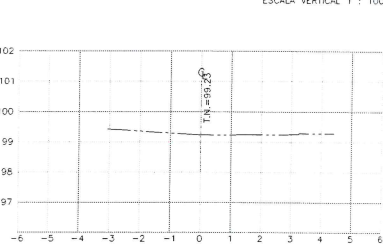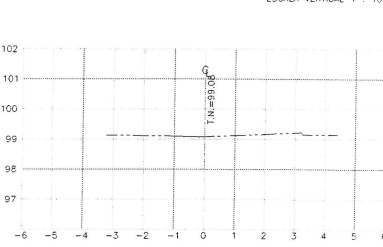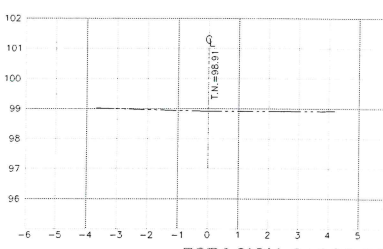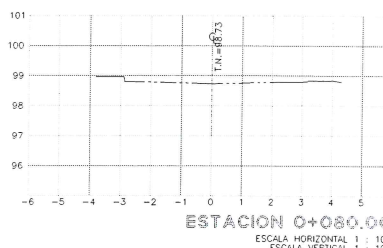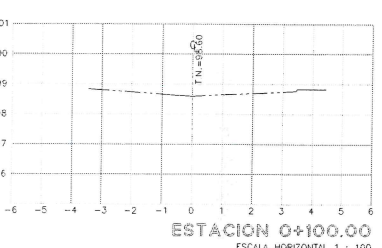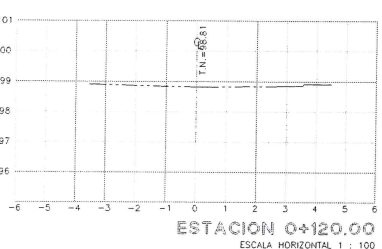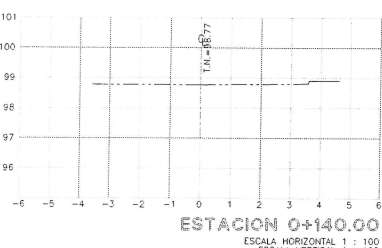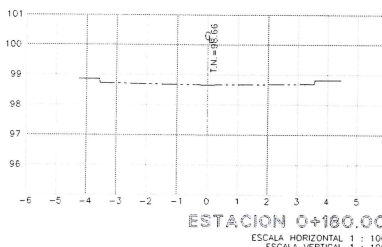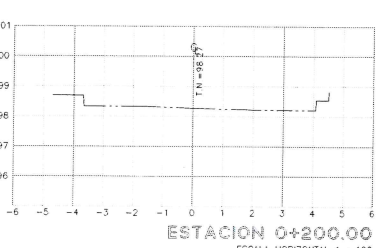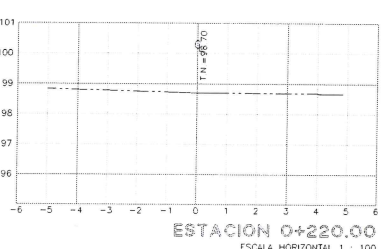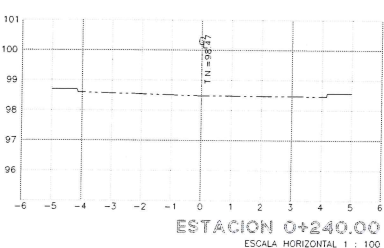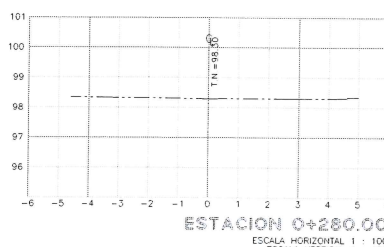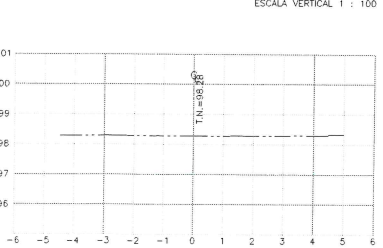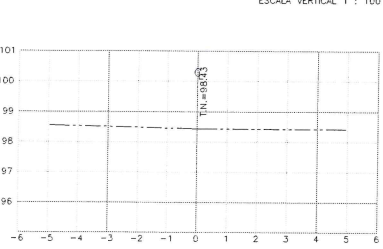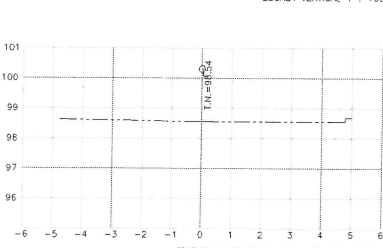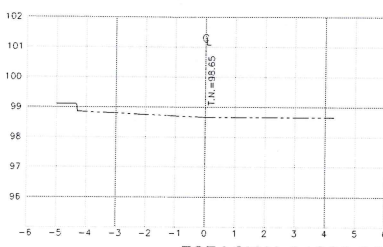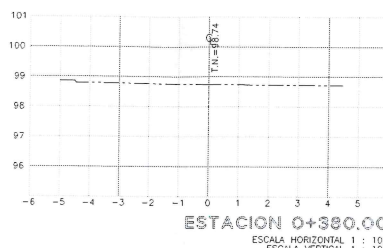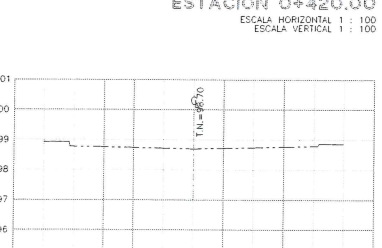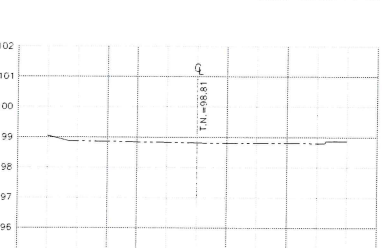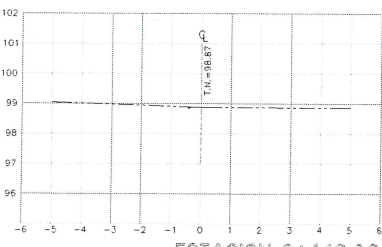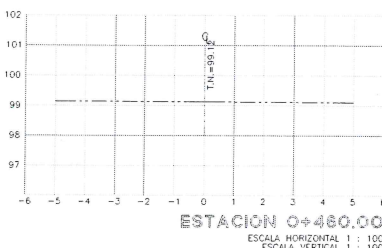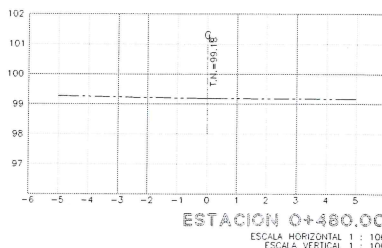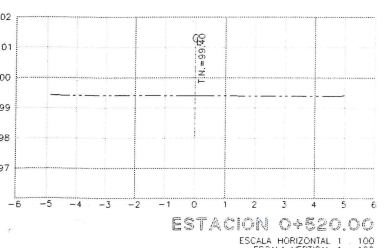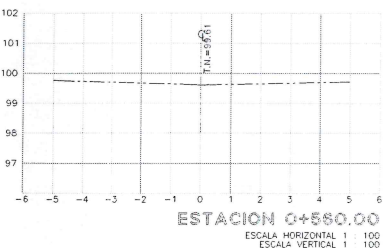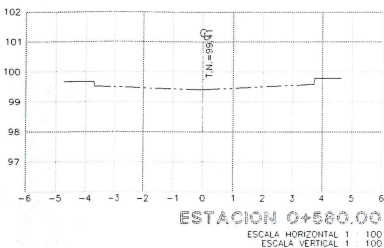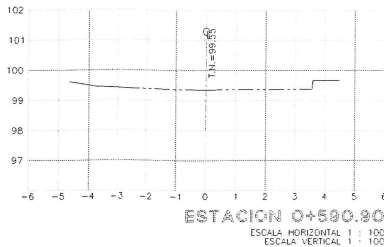


DIRECCION DE
OBRAS PUBLICAS

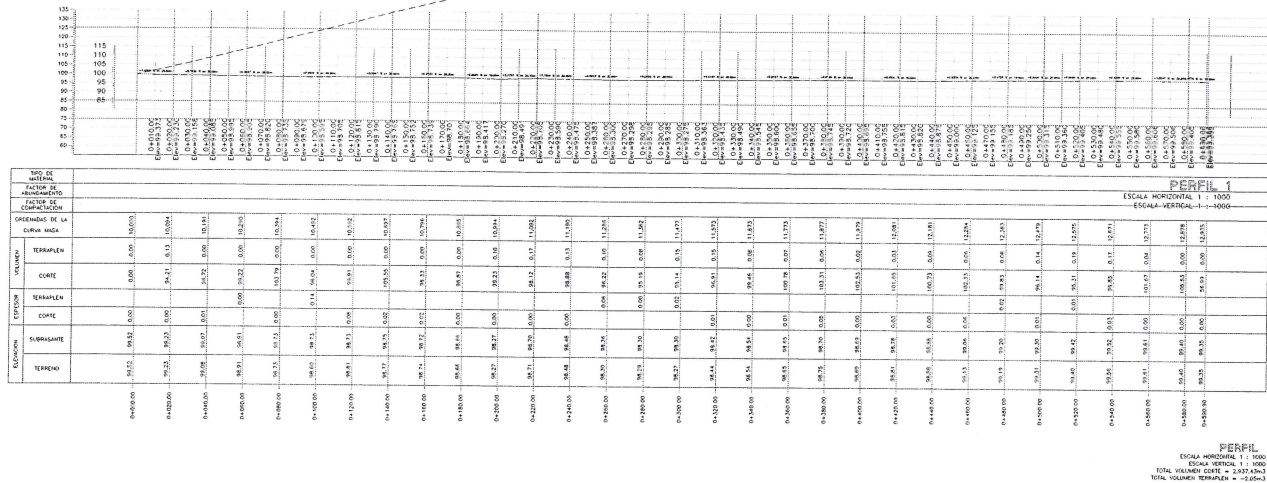





ESTACION	ELEVACION	VOLUMEN	ESTACION	ELEVACION	VOLUMEN
0+000	99.90	0.00	0+100	99.75	0.00
0+100	99.75	0.00	0+200	99.44	0.00
0+200	99.44	0.00	0+300	99.36	0.00
0+300	99.36	0.00	0+400	99.36	0.00

PERFIL
ESCALA HORIZONTAL 1 : 1000
ESCALA VERTICAL 1 : 1000
TOTAL VOLUMEN CORTE = 2.82m3
TOTAL VOLUMEN TERRAPLEN = -0.20m3

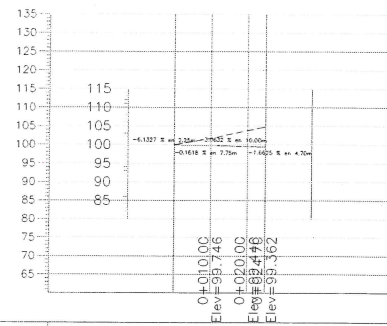

TIPO DE MATERIAL	ESCALA HORIZONTAL 1 : 1000	ESCALA VERTICAL 1 : 1000
FACTOR DE ABUNDAMIENTO	10.000	10.034
FACTOR DE COMPACTACION	10.034	10.078
ORDENADAS DE LA CURVA MASA	10.078	10.096
VOLUMEN	0.00	0.00
ESPAZOR	0.00	0.00
ELEVACION	99.90	99.75
	99.75	99.44
	99.44	99.36
	99.36	99.36

PERFIL
ESCALA HORIZONTAL 1 : 1000
ESCALA VERTICAL 1 : 1000
TOTAL VOLUMEN CORTE = 2.82m3
TOTAL VOLUMEN TERRAPLEN = -0.20m3

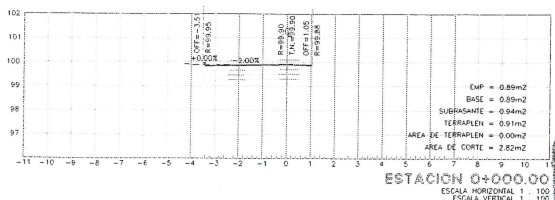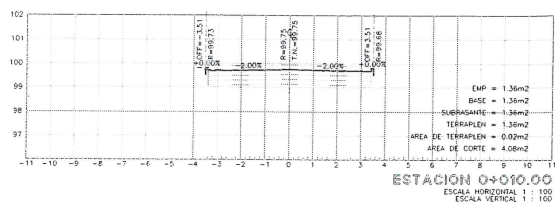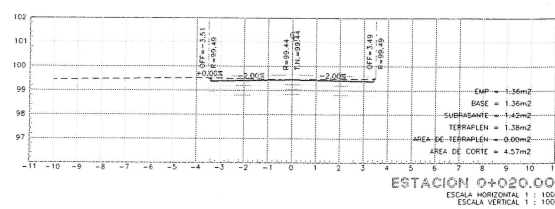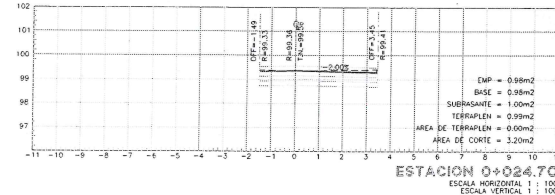


DIRECCION DE OBRAS PUBLICAS



Jocotepec
Gobierno Municipal
H. AYUNTAMIENTO
CONSTITUCIONAL DE JOCOTEPEC, JAL.
2021 - 2024
DIRECCION DE OBRAS PUBLICAS

PAVIMENTACIÓN CON EMPEDRAO ZAMPEADO, EN CALLE LA PAZ DE LA DELEGACIÓN DE SAN JUAN COSALÁ, MUNICIPIO DE JOCOTEPEC, JALISCO.

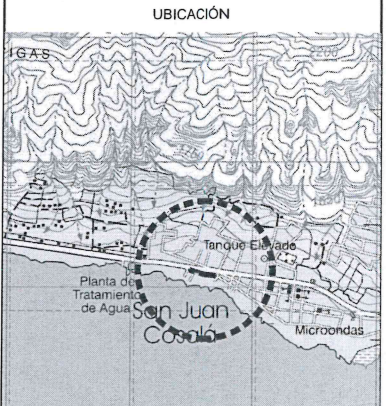

ÁREA A CONSTRUIR

4,605.49 M2

PROYECTO
PAVIMENTACIÓN CON EMPEDRAO ZAMPEADO, EN CALLE LA PAZ DE LA DELEGACIÓN DE SAN JUAN COSALÁ, MUNICIPIO DE JOCOTEPEC, JALISCO.

LOCALIDAD
SAN JUAN COSALÁ

CONTENIDO
SECCIONES DEL PROYECTO

PRESIDENTE MUNICIPAL
LIC. JOSÉ MIGUEL GÓMEZ LÓPEZ
DIRECTORA DE OBRAS PÚBLICAS
C. IMELDA KARINA PÉREZ GONZÁLEZ
TESORERO MUNICIPAL
LIC. BERTHA MARCELA GÓNGORA JIMÉNEZ
SÍNDICO MUNICIPAL
LIC. CARLOS ALBERTO ZUÑIGA CHACÓN

OBRA
PAVIMENTACIÓN CON EMPEDRAO ZAMPEADO EN CALLE LA PAZ, DEL KM 0+000 AL KM 0+014.70 EN LA DELEGACIÓN SAN JUAN COSALÁ, EN EL MUNICIPIO DE JOCOTEPEC, JALISCO.

SIN ESCALA
FECHA
MARZO DEL 2023

CALLE HIDALGO SUR, No. 187C, COL. CENTRO C.P. 45800
TELÉFONO: (01 387) 7632470 EXT.114

DIBUJO
ARQ. DVV

REVISÓ
ARQ. FSS

RUTA DE ARCHIVO
CALLE LA PAZ EN SAN JUAN COSALÁ.dwg
H. AYUNTAMIENTO
CONSTITUCIONAL DE JOCOTEPEC, JAL.


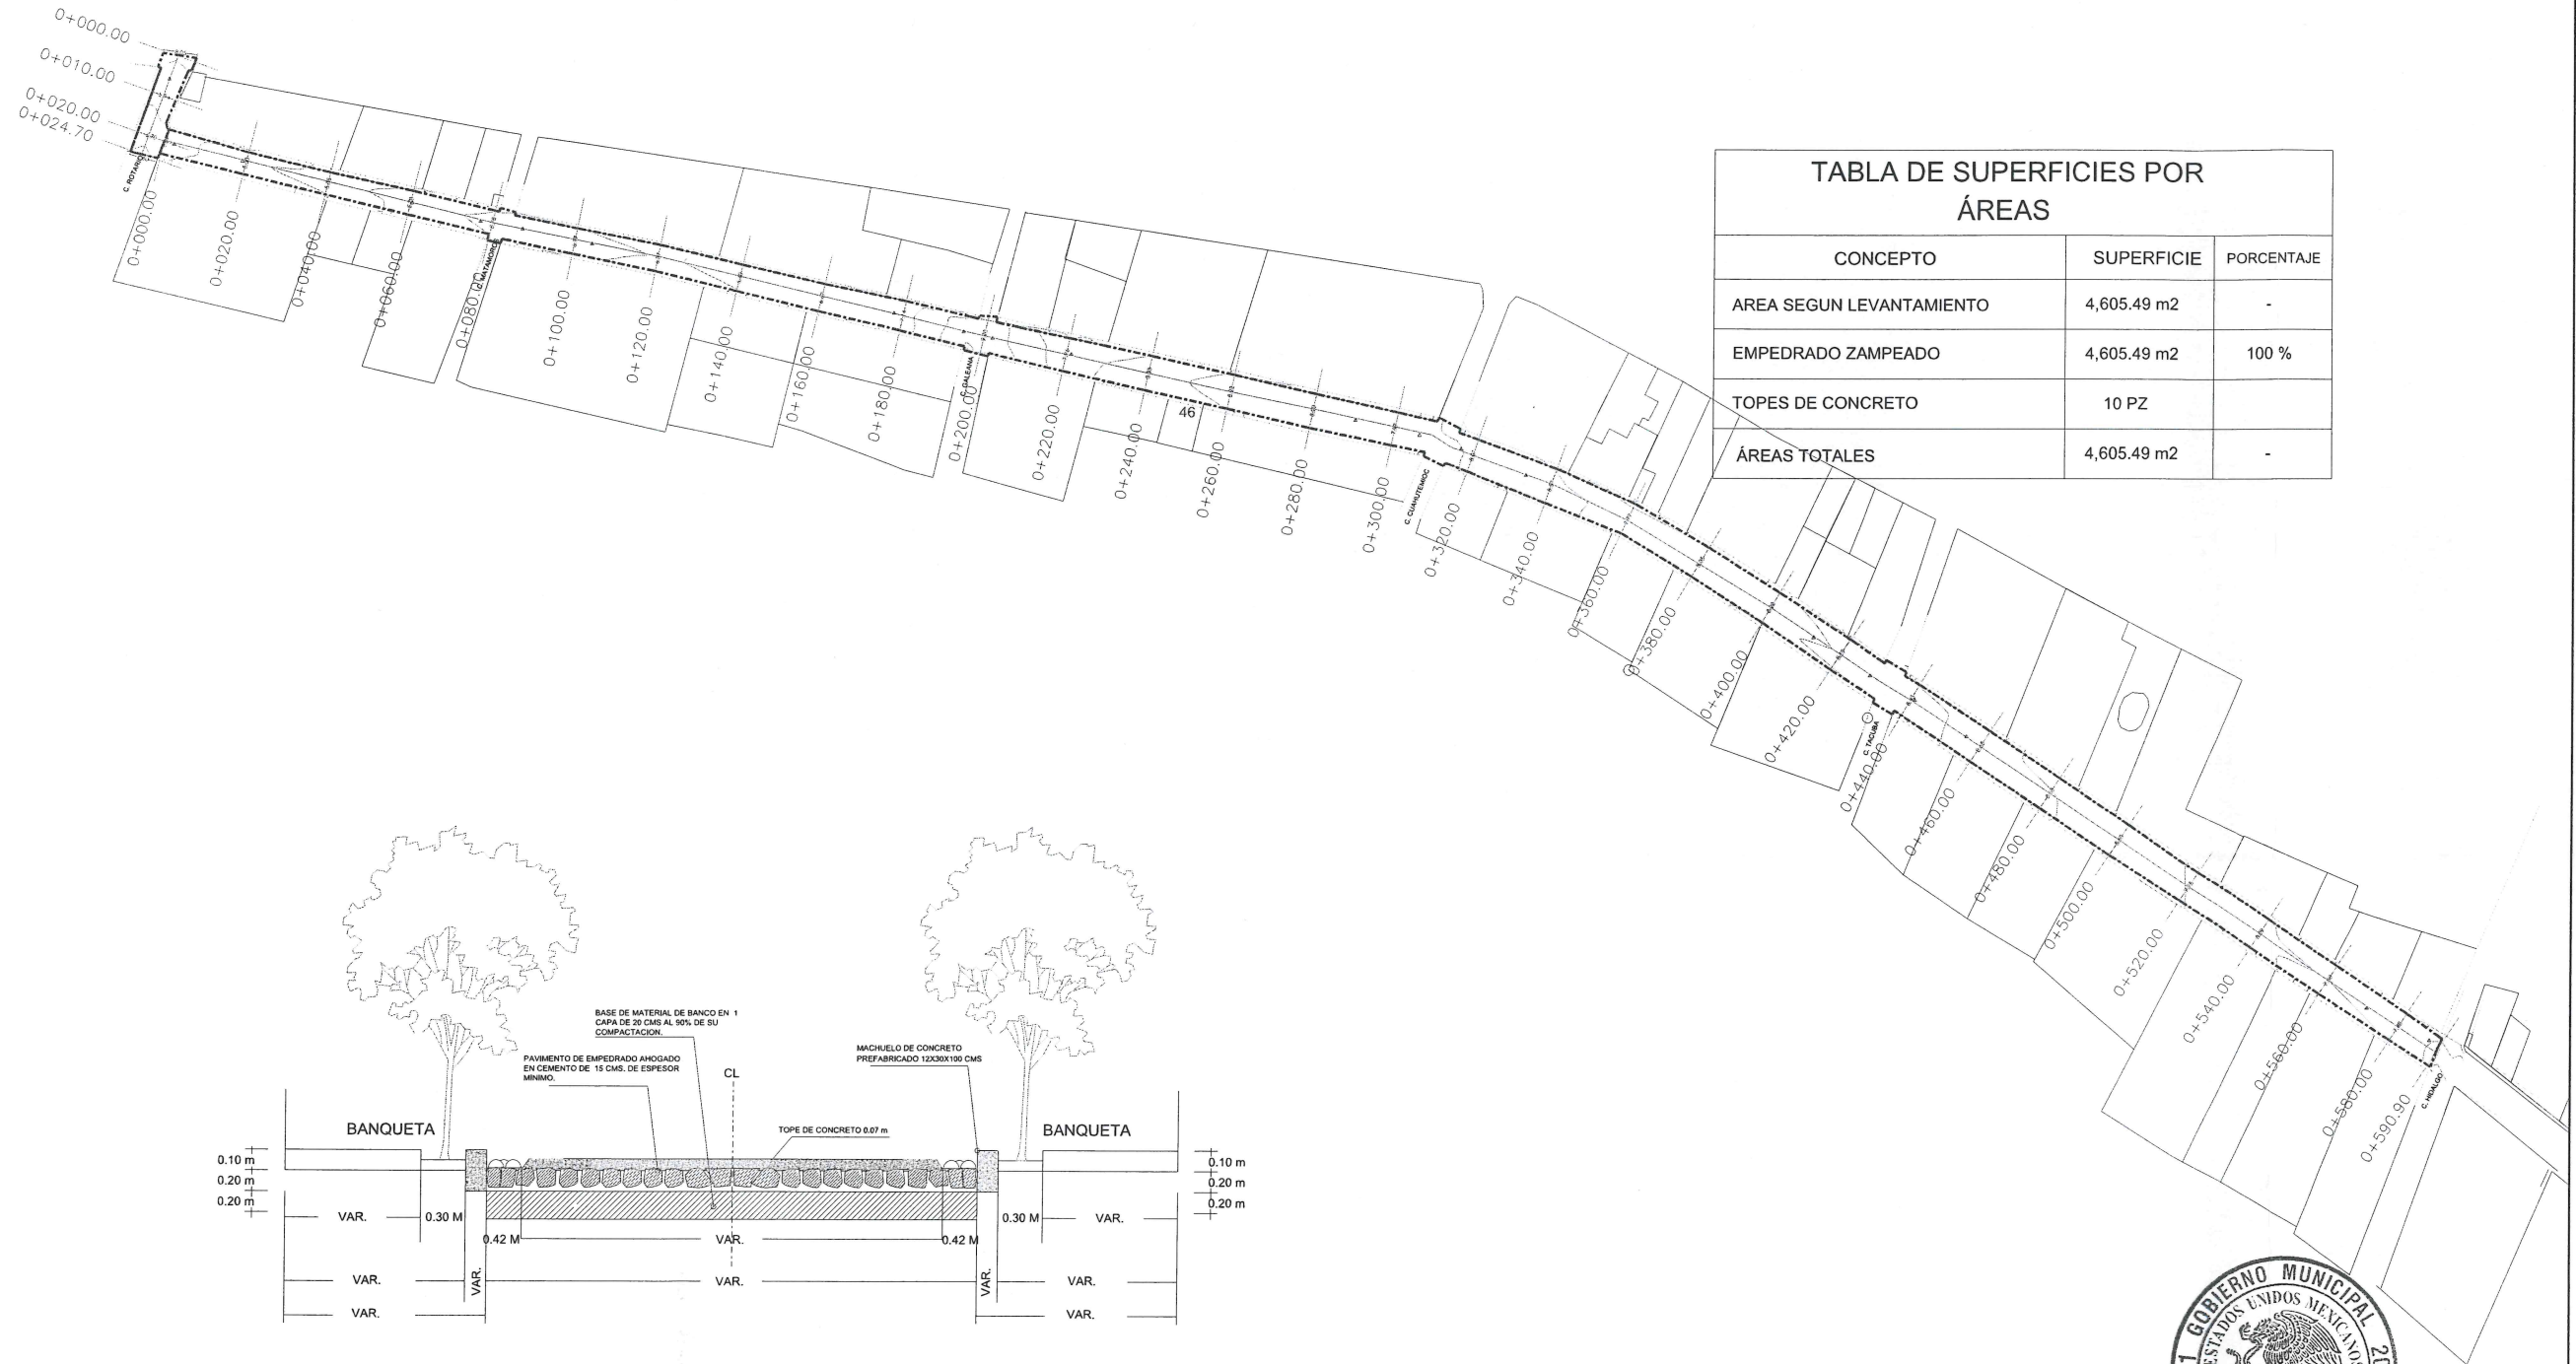


TABLA DE SUPERFICIES POR ÁREAS		
CONCEPTO	SUPERFICIE	PORCENTAJE
AREA SEGUN LEVANTAMIENTO	4,605.49 m2	-
EMPEDRADO ZAMPEADO	4,605.49 m2	100 %
TOPES DE CONCRETO	10 PZ	
ÁREAS TOTALES	4,605.49 m2	-



DETALLE CONSTRUCTIVO

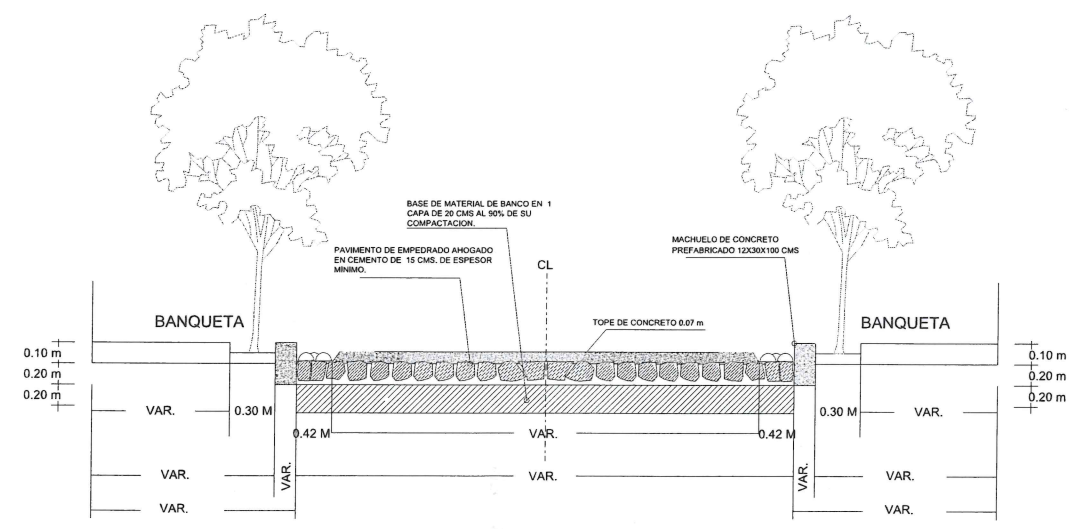


DIRECCION DE OBRAS PUBLICAS



Jocotepec
Gobierno Municipal
H. AYUNTAMIENTO
CONSTITUCIONAL DE JOCOTEPEC, JAL.
2021 - 2024
DIRECCIÓN DE OBRAS PÚBLICAS

PAVIMENTACIÓN CON EMPEDRADO ZAMPEADO, EN CALLE LA PAZ DE LA DELEGACIÓN DE SAN JUAN COSALÁ, MUNICIPIO DE JOCOTEPEC, JALISCO.

UBICACIÓN

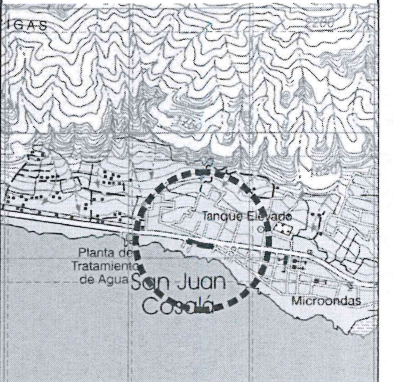

ÁREA A CONSTRUIR

4,605.49 M2

PROYECTO

PAVIMENTACIÓN CON EMPEDRADO ZAMPEADO, EN CALLE LA PAZ DE LA DELEGACIÓN DE SAN JUAN COSALÁ, MUNICIPIO DE JOCOTEPEC, JALISCO.

LOCALIDAD

SAN JUAN COSALÁ

CONTENIDO

PROYECTO DE SUPERFICIE ROTARIO

PRESIDENTE MUNICIPAL
LIC. JOSÉ MIGUEL GÓMEZ LÓPEZ

DIRECTORA DE OBRAS PÚBLICAS
C. IMELDA KARINA PÉREZ GONZÁLEZ

TESORERO MUNICIPAL
LIC. BERTHA MARCELA GÓNGORA JIMÉNEZ

SÍNDICO MUNICIPAL
LIC. CARLOS ALBERTO ZUÑIGA CHACÓN


OBRA

PAVIMENTACIÓN CON EMPEDRADO ZAMPEADO EN CALLE LA PAZ, DEL KM 0+000 AL KM 0+514.70 EN LA DELEGACIÓN SAN JUAN COSALÁ, EN EL MUNICIPIO DE JOCOTEPEC, JALISCO.

SIN ESCALA	L-6
FECHA	MARZO DEL 2023

CALLE HIDALGO SUR, No. 197C, COL. CENTRO C.P. 45800
TELÉFONO: (01 387) 7832470 EXT.114

DIBUJO	ARQ. DVV	REVISÓ	ARQ. FSS
RUTA DE ARCHIVO CALLE LA PAZ EN SAN JUAN COSALÁ.dwg			
H. AYUNTAMIENTO CONSTITUCIONAL DE JOCOTEPEC, JAL.			

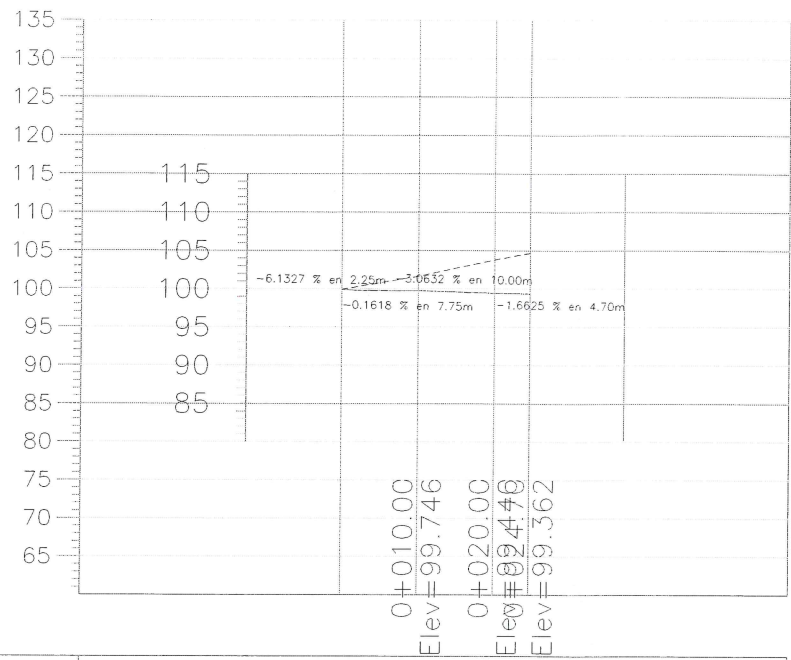

TIPO DE MATERIAL		PERFIL 1			
FACTOR DE ABUNDAMIENTO		ESCALA HORIZONTAL 1 : 1000			
FACTOR DE COMPACTACION		ESCALA VERTICAL 1 : 1000			
ORDENADAS DE LA CURVA MASA		10.000	10.034	10.078	10.096
VOLUMEN	TERRAPLEN	0.00	0.09	0.10	0.00
	CORTE	0.00	34.52	43.24	18.25
ESPESOR	TERRAPLEN				
	CORTE	0.00	0.00	0.00	0.00
ELEVACION	SUBRASANTE	99.90	99.75	99.44	99.36
	TERRENO	99.90	99.75	99.44	99.36

0+000.00
0+010.00
0+020.00
0+024.70

PERFIL
ESCALA HORIZONTAL 1 : 1000
ESCALA VERTICAL 1 : 1000
TOTAL VOLUMEN CORTE = 96.02m3
TOTAL VOLUMEN TERRAPLEN = -0.20m3



DIRECCION DE OBRAS PUBLICAS

Jocotepec
Gobierno Municipal
H. AYUNTAMIENTO
CONSTITUCIONAL DE JOCOTEPEC, JAL.
2021 - 2024
DIRECCIÓN DE OBRAS PÚBLICAS

PAVIMENTACIÓN CON EMPEDRADO ZAMPEADO, EN CALLE LA PAZ DE LA DELEGACIÓN DE SAN JUAN COSALÁ, MUNICIPIO DE JOCOTEPEC, JALISCO.

UBICACIÓN

ÁREA A CONSTRUIR

4,605.49 M2

PROYECTO

PAVIMENTACIÓN CON EMPEDRADO ZAMPEADO, EN CALLE LA PAZ DE LA DELEGACIÓN DE SAN JUAN COSALÁ, MUNICIPIO DE JOCOTEPEC, JALISCO.

LOCALIDAD

SAN JUAN COSALÁ

CONTENIDO

CURVA MASA C. ROTARIO

PRESIDENTE MUNICIPAL
LIC. JOSÉ MIGUEL GÓMEZ LÓPEZ

DIRECTORA DE OBRAS PÚBLICAS
C. IMELDA KARINA PÉREZ GONZÁLEZ

TESORERO MUNICIPAL
LIC. BERTHA MARCELA GÓNGORA JIMÉNEZ

SÍNDICO MUNICIPAL
LIC. CARLOS ALBERTO ZUÑIGA CHACÓN

OBRA

PAVIMENTACIÓN CON EMPEDRADO ZAMPEADO EN CALLE LA PAZ, DEL KM 0+000 AL KM 0+014.70 EN LA DELEGACIÓN SAN JUAN COSALÁ, EN EL MUNICIPIO DE JOCOTEPEC, JALISCO.

SIN ESCALA

FECHA
MARZO DEL 2023

L-7


CALLE HIDALGO SUR, No. 187C, COL. CENTRO C.P. 45800
TELÉFONO: (01 387) 7832470 EXT.114

DIBUJO
ARQ. DVV

REVISÓ
ARQ. FSS

ruta de archivo
CALLE LA PAZ EN SAN JUAN COSALÁ.dwg


H. AYUNTAMIENTO
CONSTITUCIONAL DE JOCOTEPEC, JAL.

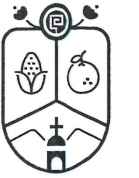

Jocotepec
Gobierno Municipal
H. AYUNTAMIENTO
CONSTITUCIONAL DE JOCOTEPEC, JAL.
2021 - 2024
DIRECCIÓN DE OBRAS PÚBLICAS

PAVIMENTACIÓN CON EMPEDRADO ZAMPEADO, EN CALLE LA PAZ DE LA
DELEGACIÓN DE SAN JUAN COSALÁ, MUNICIPIO DE JOCOTEPEC,
JALISCO.

UBICACIÓN

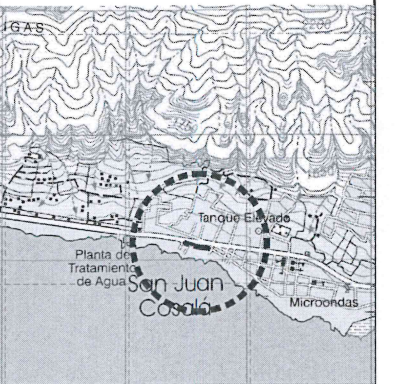

ÁREA A CONSTRUIR

4,605.49 M2

PROYECTO

PAVIMENTACIÓN CON EMPEDRADO ZAMPEADO, EN CALLE LA PAZ DE LA
DELEGACIÓN DE SAN JUAN COSALÁ, MUNICIPIO DE JOCOTEPEC,
JALISCO.

LOCALIDAD

SAN JUAN COSALÁ

CONTENIDO

CURVA MASA C. LA PAZ

PRESIDENTE MUNICIPAL

LIC. JOSÉ MIGUEL GÓMEZ LÓPEZ

DIRECTORA DE OBRAS PÚBLICAS

C. IMELDA KARINA PÉREZ GONZÁLEZ

TESORERO MUNICIPAL

LIC. BERTHA MARCELA GÓNGORA JIMÉNEZ

SÍNDICO MUNICIPAL

LIC. CARLOS ALBERTO ZUÑIGA CHACÓN

OBRA

PAVIMENTACIÓN CON EMPEDRADO ZAMPEADO EN CALLE LA PAZ, DEL KM
0+000 AL KM 0+414.70 EN LA DELEGACIÓN SAN JUAN COSALÁ, EN EL
MUNICIPIO DE JOCOTEPEC, JALISCO.

SIN ESCALA

FECHA

MARZO DEL 2023

L-7.1

CALLE HIDALGO SUR, No. 187C, COL. CENTRO C.P. 45800
TELÉFONO: (01 387) 7832470 EXT.114

DIBUJO ARQ. DVV

REVISÓ ARQ. FSS


ruta de archivo
CALLE LA PAZ EN SAN JUAN COSALÁ.dwg

H. AYUNTAMIENTO
CONSTITUCIONAL DE JOCOTEPEC, JAL.







DIRECCIÓN DE
OBRAS PÚBLICAS



PERFIL
ESCALA HORIZONTAL 1 : 1000
ESCALA VERTICAL 1 : 1000
TOTAL VOLUMEN CORTE = 2,937.43m3
VOLUMEN TERRAPLEN = -2.05m3

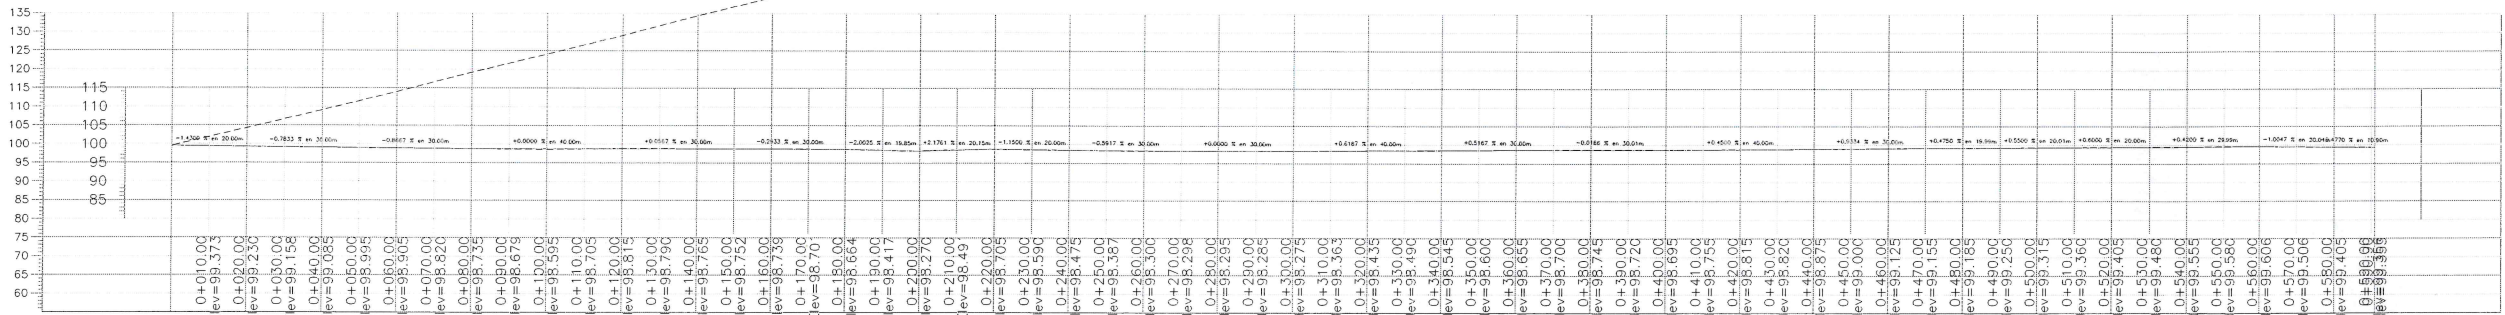

PERFIL 1											
ESCALA HORIZONTAL 1 : 1000											
ESCALA VERTICAL 1 : 1000											
TIPO DE MATERIAL											
FACTOR DE ABUNDAMIENTO											
FACTOR DE COMPACTACION											
ORDENADAS DE LA CURVA MASA											
ELEVACION	ESPESOR	VOLUMEN									
		TERRAPLEN	CORTE								
TERRENO	SUBRASANTE	CORTE	TERRAPLEN								
0+000.00	99.52	99.52	0.00	0.00	0.00	10.000					
0+020.00	99.23	99.23	0.00		94.21	0.13	10.094				
0+040.00	99.08	99.07	0.01		96.72	0.00	10.191				
0+060.00	98.91	98.91		0.00	99.22	0.00	10.290				
0+080.00	98.73	98.73	0.00		103.79	0.00	10.394				
0+100.00	98.60	98.73		0.14	96.04	0.00	10.492				
0+120.00	98.81	98.73	0.08		99.91	0.00	10.592				
0+140.00	98.77	98.75	0.02		105.55	0.00	10.697				
0+160.00	98.74	98.72	0.02		98.33	0.00	10.796				
0+180.00	98.66	98.66	0.00		98.87	0.00	10.895				
0+200.00	98.27	98.27	0.00		99.23	0.10	10.994				
0+220.00	98.71	98.70	0.00		98.12	0.17	11.092				
0+240.00	98.48	98.48	0.00		98.88	0.13	11.190				
0+260.00	98.30	98.36	0.06		96.22	0.10	11.286				
0+280.00	98.29	98.30	0.00		95.19	0.08	11.382				
0+300.00	98.27	98.30	0.02		95.14	0.15	11.477				
0+320.00	98.44	98.42	0.01		96.91	0.15	11.573				
0+340.00	98.54	98.54	0.00		99.46	0.08	11.673				
0+360.00	98.65	98.65	0.01		100.78	0.07	11.773				
0+380.00	98.75	98.70	0.05		103.31	0.06	11.877				
0+400.00	98.69	98.69	0.00		102.53	0.02	11.979				
0+420.00	98.81	98.78	0.03		101.65	0.03	12.081				
0+440.00	98.88	98.88	0.00		100.73	0.09	12.181				
0+460.00	99.13	99.06	0.06		102.33	0.06	12.284				
0+480.00	99.19	99.20	0.02		99.83	0.08	12.383				
0+500.00	99.31	99.30	0.01		96.14	0.14	12.479				
0+520.00	99.40	99.42		0.01	95.31	0.19	12.575				
0+540.00	99.56	99.52	0.03		96.85	0.17	12.671				
0+560.00	99.61	99.61	0.00		101.67	0.04	12.773				
0+580.00	99.40	99.40	0.00		105.53	0.00	12.878				
0+590.00	99.35	99.35	0.00		56.99	0.00	12.935				

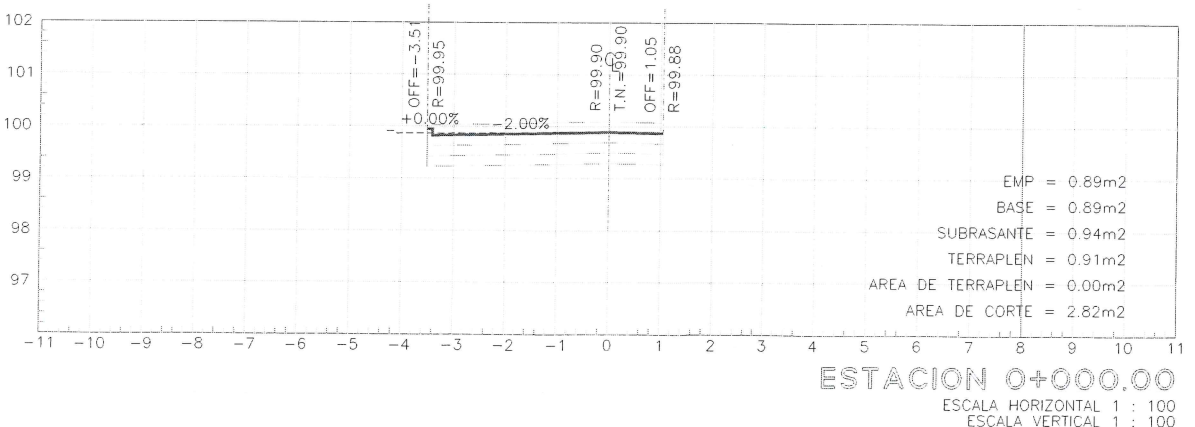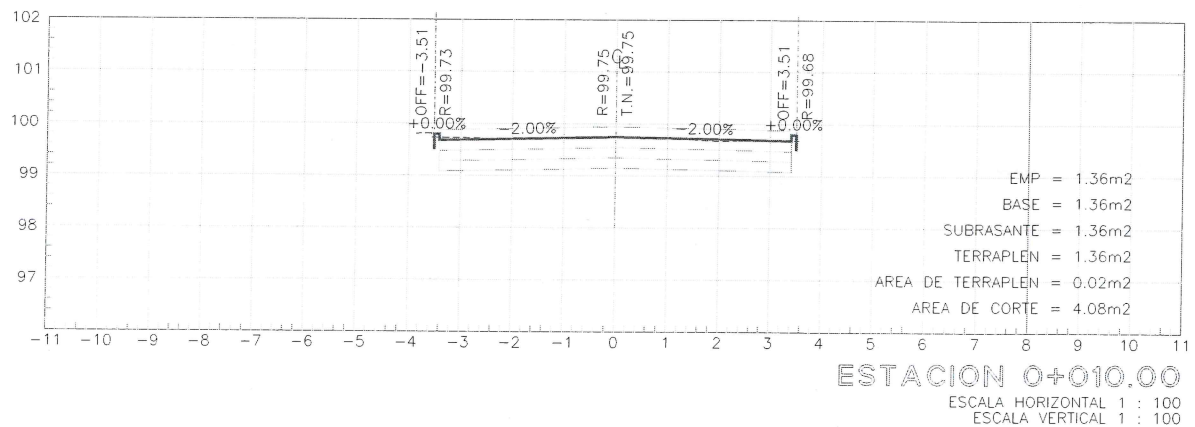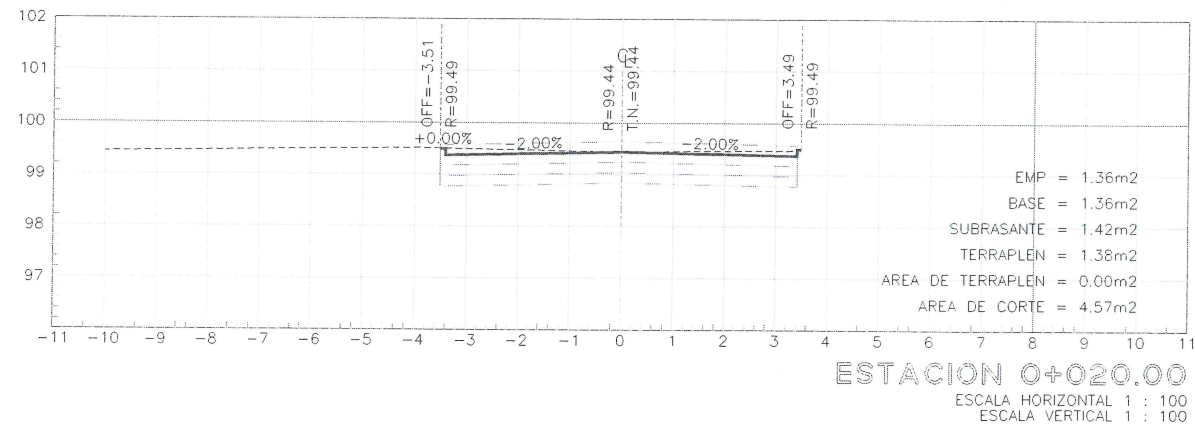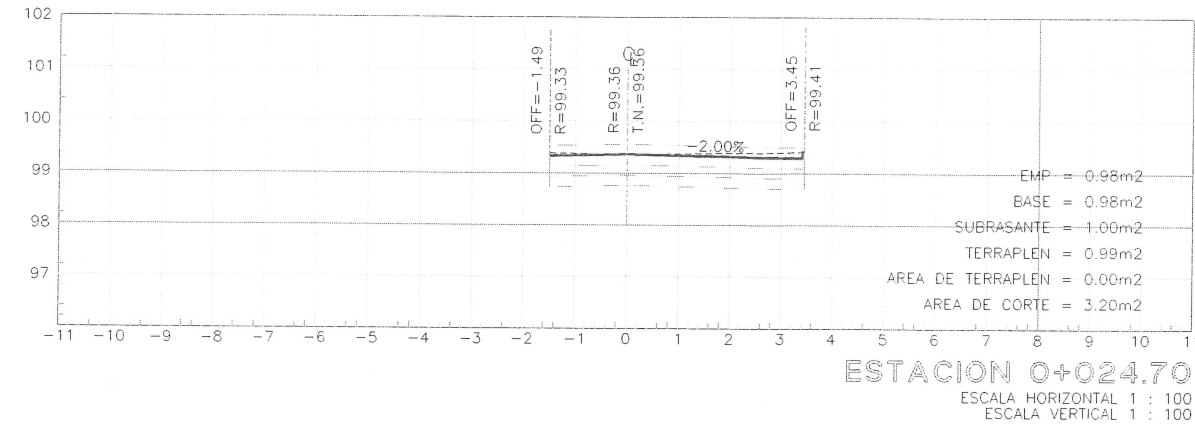

DIRECCION DE
OBRAS PUBLICAS

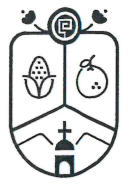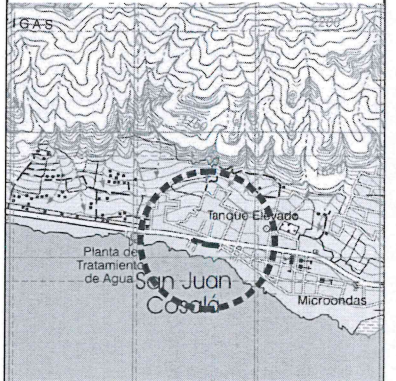
 Jocotepec Gobierno Municipal H. AYUNTAMIENTO CONSTITUCIONAL DE JOCOTEPEC, JAL. 2021 - 2024 DIRECCIÓN DE OBRAS PÚBLICAS	
PAVIMENTACIÓN CON EMPEDRADO ZAMPEADO, EN CALLE LA PAZ DE LA DELEGACIÓN DE SAN JUAN COSALÁ, MUNICIPIO DE JOCOTEPEC, JALISCO.	
UBICACIÓN	
	
ÁREA A CONSTRUIR	
4,605.49 M2	
PROYECTO	
PAVIMENTACIÓN CON EMPEDRADO ZAMPEADO, EN CALLE LA PAZ DE LA DELEGACIÓN DE SAN JUAN COSALÁ, MUNICIPIO DE JOCOTEPEC, JALISCO.	
LOCALIDAD	
SAN JUAN COSALÁ	
CONTENIDO	
SECCIONES DEL PROYECTO CALLE ROTARIO	
PRESIDENTE MUNICIPAL LIC. JOSÉ MIGUEL GÓMEZ LÓPEZ DIRECTORA DE OBRAS PÚBLICAS C. IMELDA KARINA PÉREZ GONZÁLEZ TESORERO MUNICIPAL LIC. BERTHA MARCELA GÓNGORA JIMÉNEZ SÍNDICO MUNICIPAL LIC. CARLOS ALBERTO ZUÑIGA CHACÓN	
OBRA	
PAVIMENTACIÓN CON EMPEDRADO ZAMPEADO EN CALLE LA PAZ, DEL KM 0+000 AL KM 0+614.70 EN LA DELEGACIÓN SAN JUAN COSALÁ, EN EL MUNICIPIO DE JOCOTEPEC, JALISCO.	
SIN ESCALA	L-8
FECHA	MARZO DEL 2023
CALLE HIDALGO SUR, No. 187C, COL. CENTRO C.P. 45800 TELÉFONO: (01 387) 7632470 EXT.114	
DIBUJO	REVISÓ
ARQ. DVV	ARQ. FSS
RUTA DE ARCHIVO CALLE LA PAZ EN SAN JUAN COSALÁ.dwg	
H. AYUNTAMIENTO CONSTITUCIONAL DE JOCOTEPEC, JAL. 2021 - 2024	



Jocotepec
Gobierno Municipal
H. AYUNTAMIENTO
CONSTITUCIONAL DE JOCOTEPPEC, JAL.
2021 - 2024
DIRECCIÓN DE OBRAS PÚBLICAS

PAVIMENTACIÓN CON EMPEDRADO ZAMPEADO, EN CALLE LA PAZ DE LA
DELEGACIÓN DE SAN JUAN COSALÁ, MUNICIPIO DE JOCOTEPPEC,
JALISCO.

UBICACIÓN

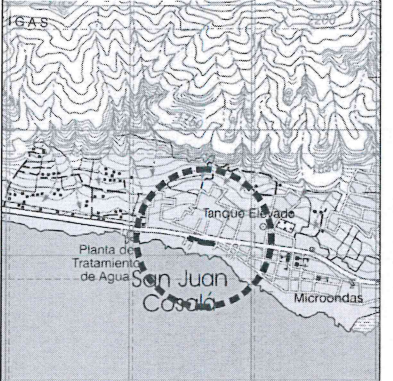

ÁREA A CONSTRUIR

4,605.49 M2

PROYECTO
PAVIMENTACIÓN CON EMPEDRADO ZAMPEADO, EN CALLE LA PAZ DE LA
DELEGACIÓN DE SAN JUAN COSALÁ, MUNICIPIO DE JOCOTEPPEC,
JALISCO.

LOCALIDAD
SAN JUAN COSALÁ

CONTENIDO
SECCIONES DEL PROYECTO CALLE
LA PAZ

PRESIDENTE MUNICIPAL
LIC. JOSÉ MIGUEL GÓMEZ LÓPEZ
DIRECTORA DE OBRAS PÚBLICAS
C. IMELDA KARINA PÉREZ GONZÁLEZ
TESORERO MUNICIPAL
LIC. BERTHA MARCELA GÓNGORA JIMÉNEZ
SÍNDICO MUNICIPAL
LIC. CARLOS ALBERTO ZUÑIGA CHACÓN

OBRA
PAVIMENTACIÓN CON EMPEDRADO ZAMPEADO EN CALLE LA PAZ, DEL KM
0+000 AL KM 0+614.70 EN LA DELEGACIÓN SAN JUAN COSALÁ, EN EL
MUNICIPIO DE JOCOTEPPEC, JALISCO.

SIN ESCALA

FECHA
MARZO DEL 2023

L-8.1































CALLE HIDALGO SUR, NO. 187C, COL. CENTRO C.P. 45800
TELÉFONO: (01 387) 7832470 EXT.114

DIBUJO ARQ. DVV REVISÓ ARQ. FSS

ROUTA DE ARCHIVO
CALLE LA PAZ EN SAN JUAN COSALÁ.dwg
H. AYUNTAMIENTO
CONSTITUCIONAL DE JOCOTEPPEC, JAL.
2021 - 2024



DIRECCION DE
OBRAS PUBLICAS

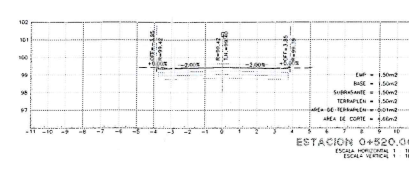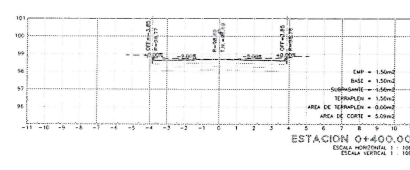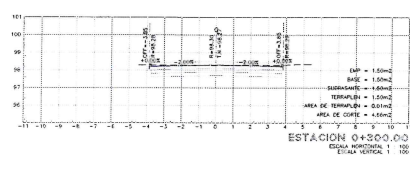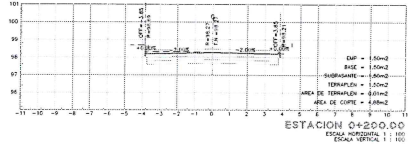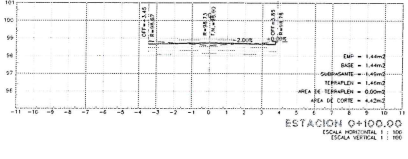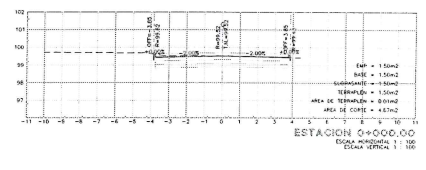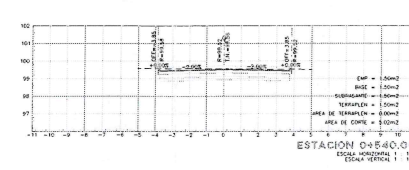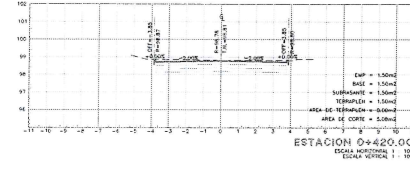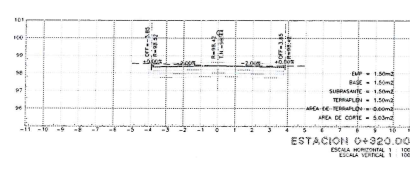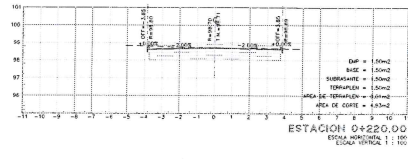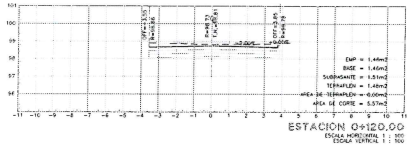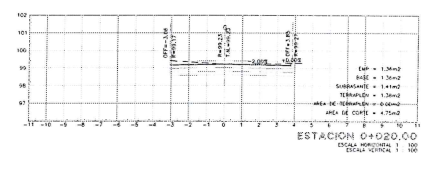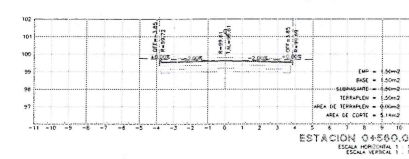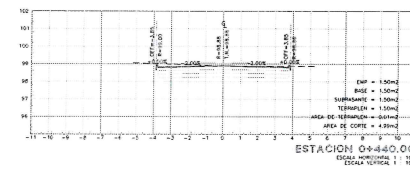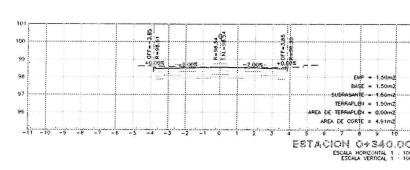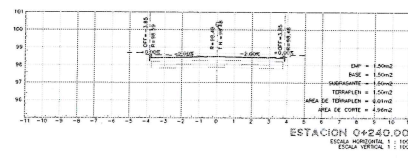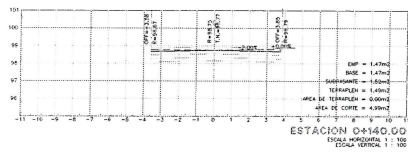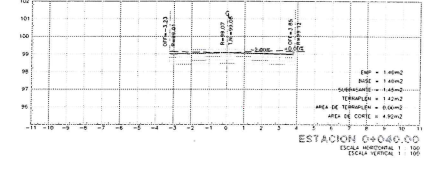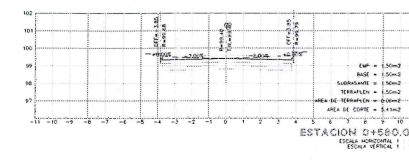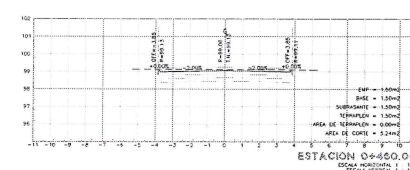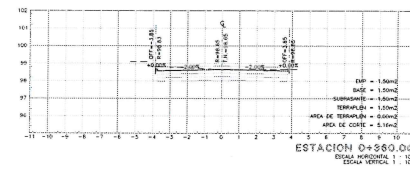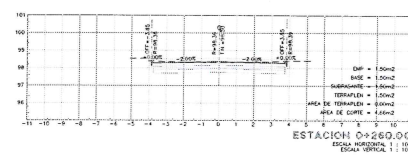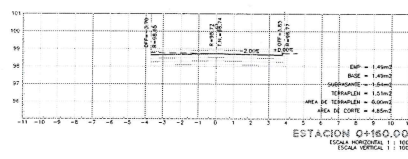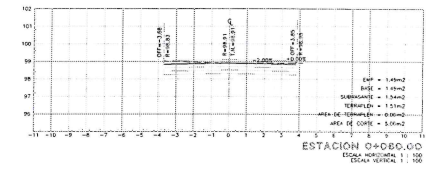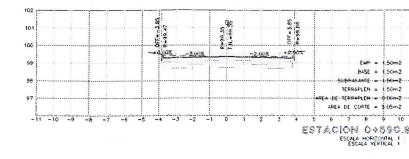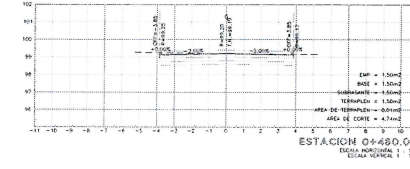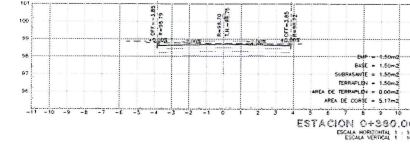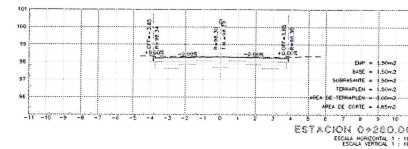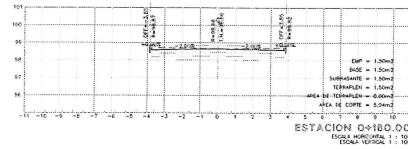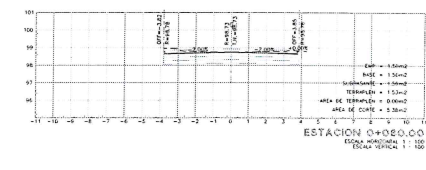




Google Earth




DIRECCION DE OBRAS PUBLICAS

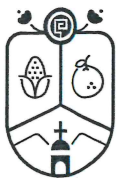

Jocotepec
Gobierno Municipal
H. AYUNTAMIENTO
CONSTITUCIONAL DE JOCOTEPEC, JAL.
2021 - 2024
DIRECCIÓN DE OBRAS PÚBLICAS

PAVIMENTACIÓN CON EMPEDRADO ZAMPEADO, EN CALLE LA PAZ DE LA
DELEGACIÓN DE SAN JUAN COSALÁ, MUNICIPIO DE JOCOTEPEC,
JALISCO.

UBICACIÓN

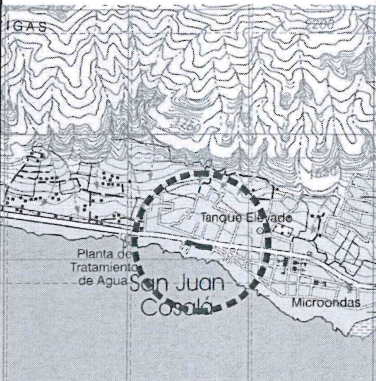

ÁREA A CONSTRUIR

4,605.49 M2

PROYECTO
PAVIMENTACIÓN CON EMPEDRADO ZAMPEADO, EN CALLE LA PAZ DE LA
DELEGACIÓN DE SAN JUAN COSALÁ, MUNICIPIO DE JOCOTEPEC,
JALISCO.

LOCALIDAD
SAN JUAN COSALÁ

CONTENIDO
LOCALIZACIÓN EN GOOGLE

PRESIDENTE MUNICIPAL
LIC. JOSÉ MIGUEL GÓMEZ LÓPEZ
DIRECTORA DE OBRAS PÚBLICAS
C. IMELDA KARINA PÉREZ GONZÁLEZ
TESORERO MUNICIPAL
LIC. BERTHA MARCELA GÓNGORA JIMÉNEZ
SÍNDICO MUNICIPAL
LIC. CARLOS ALBERTO ZUÑIGA CHACÓN

OBRA
PAVIMENTACIÓN CON EMPEDRADO ZAMPEADO EN CALLE LA PAZ, DEL KM
0+000 AL KM 0+614.70 EN LA DELEGACIÓN SAN JUAN COSALÁ, EN EL
MUNICIPIO DE JOCOTEPEC, JALISCO.

SIN ESCALA	L-9
FECHA	MARZO DEL 2023

CALLE HIDALGO SUR, No. 187C, COL. CENTRO C.P. 45800
TELÉFONO: (01 387) 7632470 EXT.114

DIBUJO	ARQ. DVV	REVISÓ	ARQ. FSS
RUTA DE ARCHIVO CALLE LA PAZ EN SAN JUAN COSALÁ.dwg			
H. AYUNTAMIENTO CONSTITUCIONAL DE JOCOTEPEC, JAL. 2021 - 2024			