


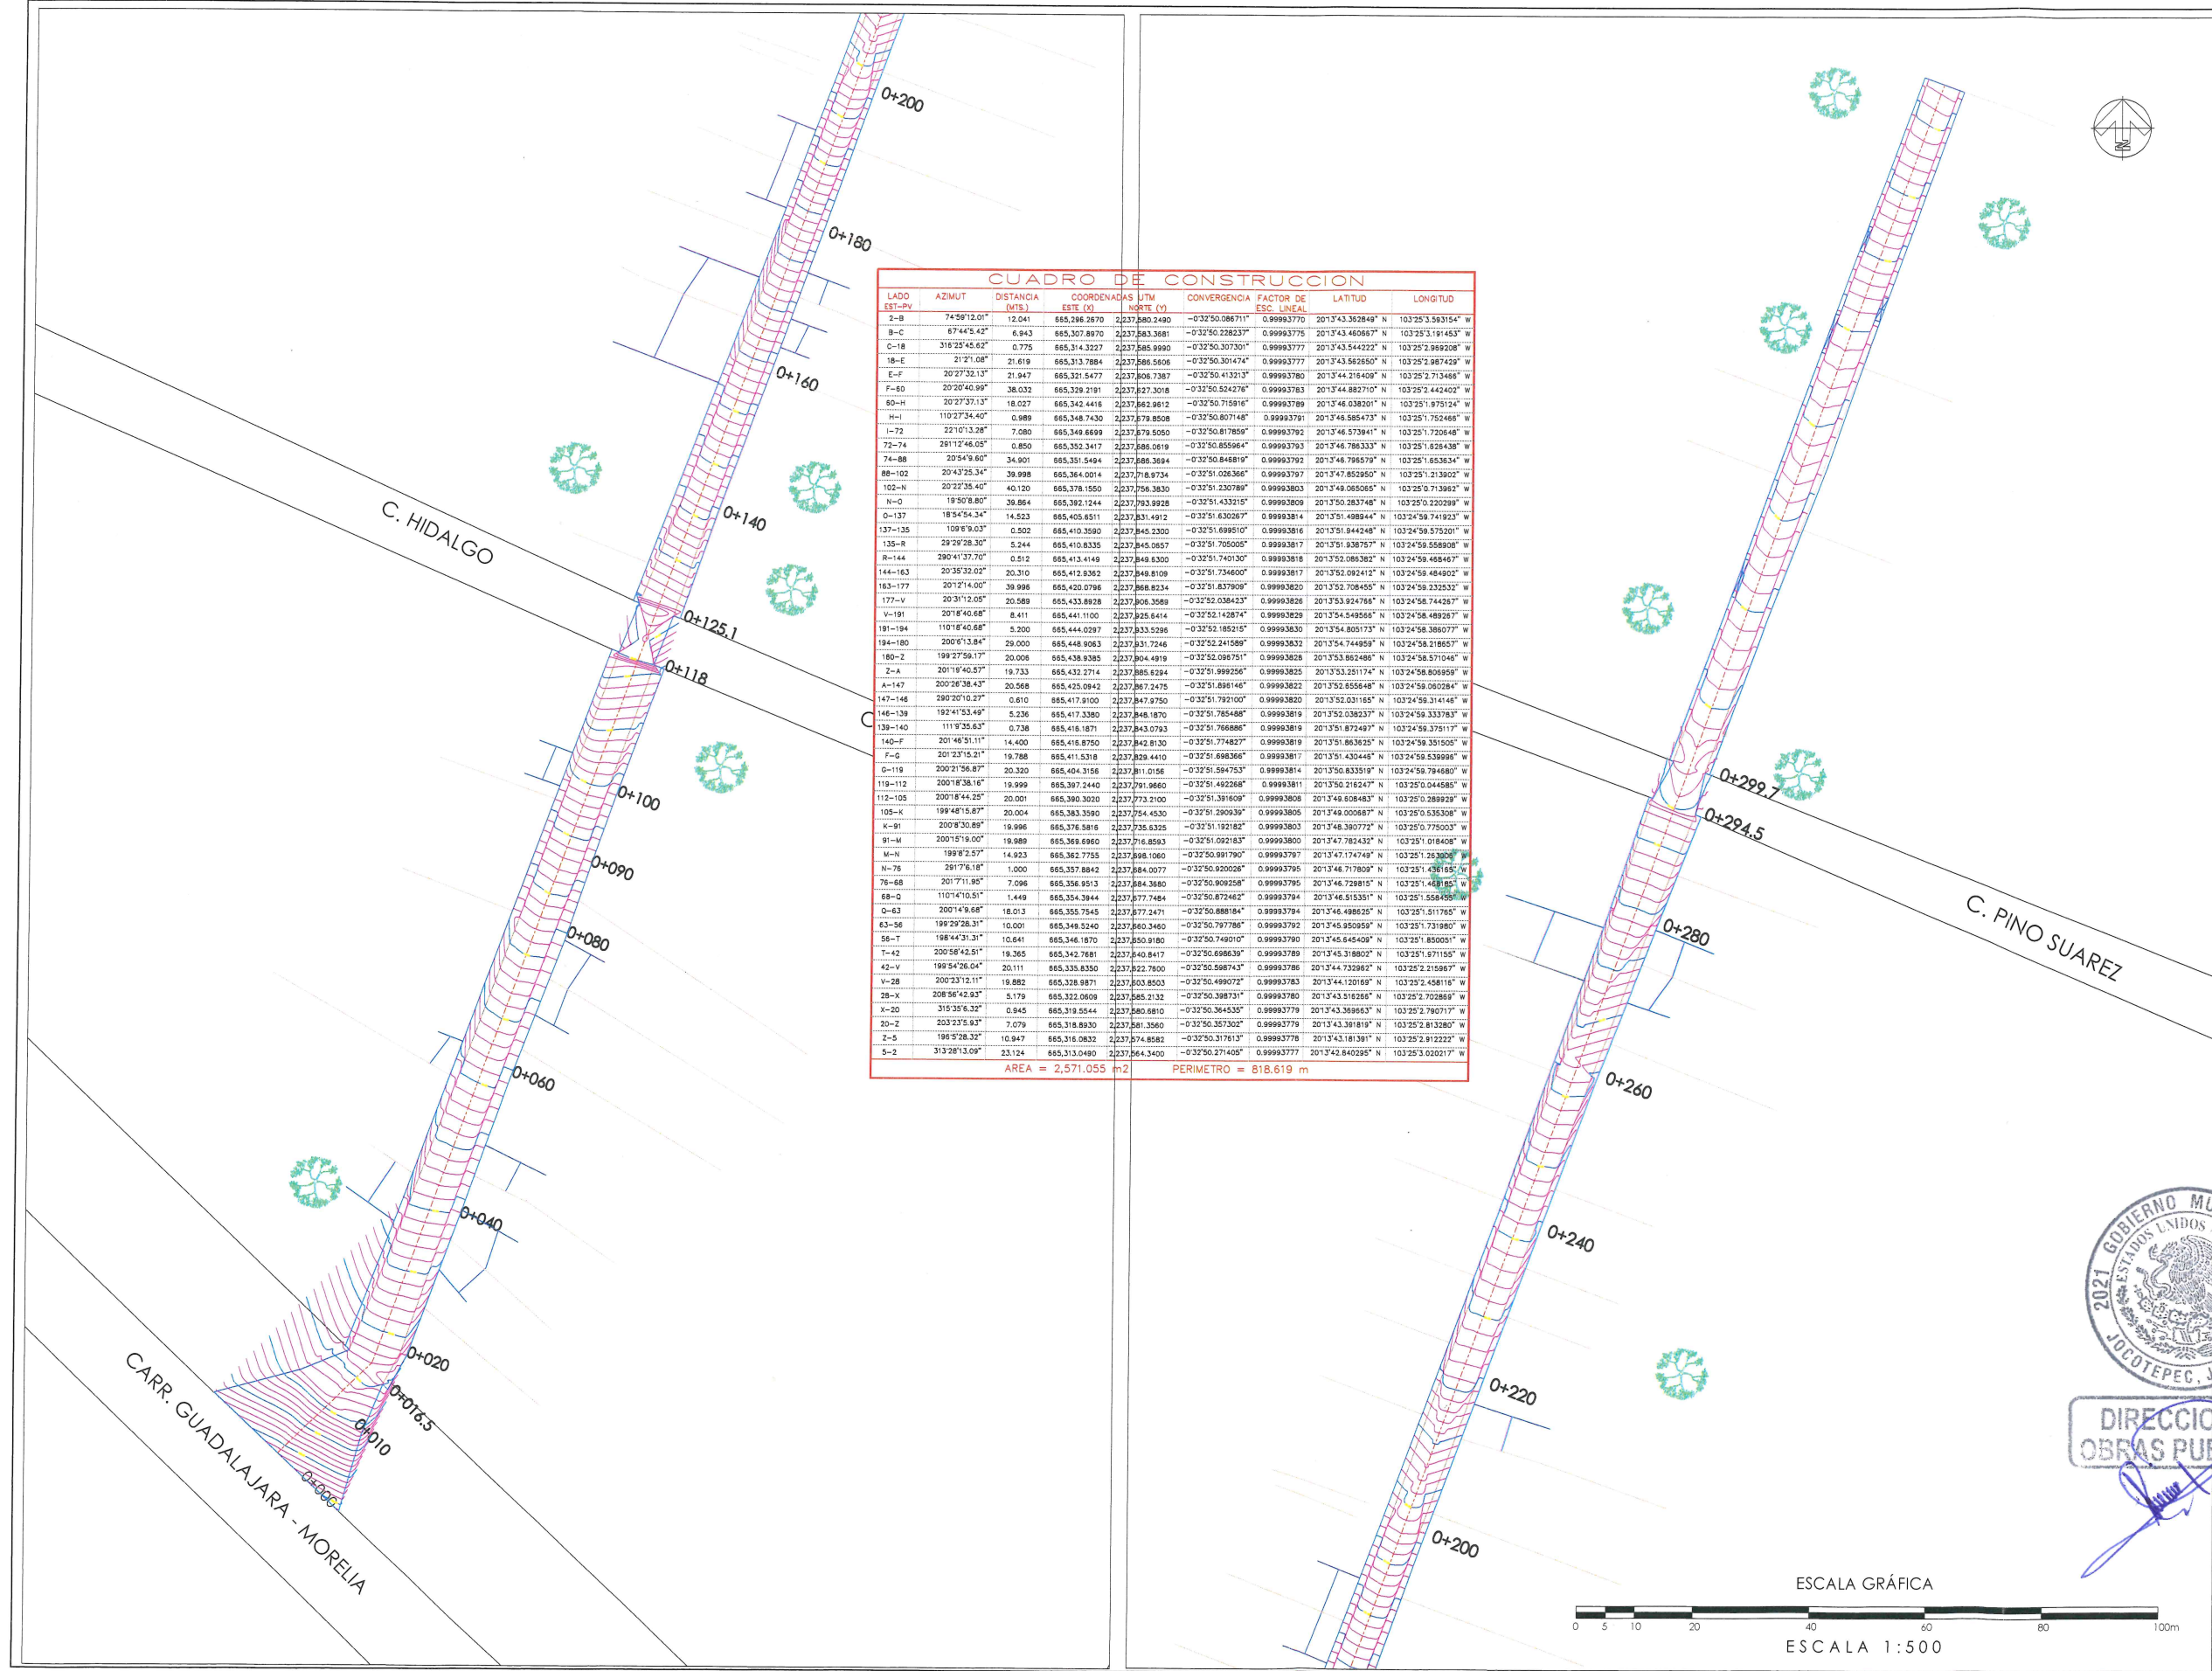

LADO EST-PU	AZIMUT	DISTANCIA (Mts.)	COORDENADAS ESTE (X)	COORDENADAS NORTE (Y)	CONVERGENCIA	FACTOR DE ESC. LINEAL	LATITUD	LONGITUD
2-B	74°59'12.01"	12.041	665,286.2670	2,237,880.2490	-0°32'50.086711"	0.99993770	201°34'3.362849" N	103°25'3.563154" W
B-C	67°44'5.42"	6.843	665,307.8970	2,237,883.3681	-0°32'50.228237"	0.99993775	201°34'3.460667" N	103°25'3.191453" W
C-18	316°25'45.62"	0.775	665,314.3227	2,237,885.9990	-0°32'50.307301"	0.99993777	201°34'3.544222" N	103°25'2.969208" W
18-E	21°21'0.87"	21.619	665,313.7884	2,237,886.5606	-0°32'50.301474"	0.99993777	201°34'3.562850" N	103°25'2.987429" W
E-F	20°27'32.13"	21.947	665,321.5477	2,237,806.7387	-0°32'50.413213"	0.99993780	201°34'4.216409" N	103°25'2.713466" W
F-60	20°20'40.99"	38.032	665,328.2191	2,237,827.3018	-0°32'50.524276"	0.99993783	201°34'4.882710" N	103°25'2.442402" W
60-H	20°27'37.13"	18.027	665,342.4416	2,237,862.9812	-0°32'50.715916"	0.99993789	201°34'4.038201" N	103°25'1.975124" W
H-I	110°27'34.40"	0.989	665,348.7430	2,237,879.8508	-0°32'50.807148"	0.99993791	201°34'4.585473" N	103°25'1.752466" W
I-72	22°10'13.26"	7.080	665,349.6699	2,237,879.5050	-0°32'50.817859"	0.99993792	201°34'4.573941" N	103°25'1.720646" W
72-74	29°12'46.05"	0.850	665,352.3417	2,237,886.0819	-0°32'50.855964"	0.99993793	201°34'4.786333" N	103°25'1.626438" W
74-88	20°43'25.34"	34.901	665,351.5494	2,237,886.3694	-0°32'50.846819"	0.99993792	201°34'4.796579" N	103°25'1.653634" W
88-102	20°43'25.34"	39.998	665,364.0014	2,237,718.9734	-0°32'51.026368"	0.99993797	201°34'4.852950" N	103°25'1.213802" W
102-N	20°22'35.40"	40.120	665,378.1550	2,237,756.3830	-0°32'51.230789"	0.99993803	201°34'4.926365" N	103°25'0.713962" W
N-O	19°50'8.80"	38.864	665,392.1244	2,237,793.9928	-0°32'51.433115"	0.99993809	201°35'0.263748" N	103°25'0.220991" W
O-137	18°54'54.34"	14.523	665,408.6511	2,237,831.4912	-0°32'51.630287"	0.99993814	201°35'1.498844" N	103°24'59.741923" W
137-135	109°6'0.33"	0.502	665,410.3690	2,237,845.2300	-0°32'51.699510"	0.99993816	201°35'1.944248" N	103°24'59.575201" W
135-R	29°29'28.30"	5.244	665,410.8335	2,237,845.0857	-0°32'51.705005"	0.99993817	201°35'1.938757" N	103°24'59.565808" W
R-144	290°41'37.70"	0.512	665,413.4149	2,237,849.8300	-0°32'51.740130"	0.99993818	201°35'2.086382" N	103°24'59.468467" W
144-163	20°39'32.02"	30.310	665,412.8362	2,237,849.8108	-0°32'51.734600"	0.99993817	201°35'2.083412" N	103°24'59.464002" W
163-177	20°12'4.00"	39.996	665,420.0786	2,237,868.8234	-0°32'51.837909"	0.99993820	201°35'2.708455" N	103°24'59.335532" W
177-V	20°31'12.05"	20.589	665,433.8928	2,237,806.3589	-0°32'52.038423"	0.99993826	201°35'3.924768" N	103°24'58.744267" W
V-191	20°18'40.68"	8.411	665,441.1100	2,237,825.6414	-0°32'52.142874"	0.99993829	201°35'4.549586" N	103°24'58.489267" W
191-194	110°18'40.68"	5.200	665,444.0297	2,237,833.5296	-0°32'52.185215"	0.99993830	201°35'4.805173" N	103°24'58.386077" W
194-180	200°6'13.84"	29.000	665,448.9063	2,237,831.7246	-0°32'52.241589"	0.99993832	201°35'4.744959" N	103°24'58.316657" W
180-2	199°27'56.17"	20.006	665,438.9385	2,237,804.4919	-0°32'52.086751"	0.99993826	201°35'3.862486" N	103°24'58.571046" W
2-A	201°19'40.57"	19.733	665,432.2714	2,237,885.6124	-0°32'51.999256"	0.99993825	201°35'3.251174" N	103°24'58.806959" W
A-147	200°26'38.43"	20.568	665,425.0942	2,237,867.2475	-0°32'51.898146"	0.99993822	201°35'2.655648" N	103°24'59.080284" W
147-146	290°20'10.27"	0.610	665,417.9100	2,237,847.9750	-0°32'51.792100"	0.99993820	201°35'2.031165" N	103°24'59.314146" W
146-139	192°41'53.49"	5.236	665,417.3380	2,237,846.1870	-0°32'51.785486"	0.99993819	201°35'2.038237" N	103°24'59.333783" W
139-140	111°9'35.63"	0.738	665,416.1871	2,237,843.0793	-0°32'51.766886"	0.99993819	201°35'1.872497" N	103°24'59.375117" W
140-F	201°46'51.11"	14.400	665,416.8750	2,237,842.8130	-0°32'51.774827"	0.99993819	201°35'1.863825" N	103°24'59.351505" W
F-G	201°23'15.21"	19.788	665,411.5318	2,237,829.4410	-0°32'51.698366"	0.99993817	201°35'1.430448" N	103°24'59.539986" W
G-119	200°21'56.87"	20.320	665,404.3156	2,237,811.0158	-0°32'51.594753"	0.99993814	201°35'0.833519" N	103°24'59.794680" W
119-112	200°18'38.16"	19.999	665,397.2440	2,237,791.9860	-0°32'51.492268"	0.99993811	201°35'0.216247" N	103°25'0.044585" W
112-105	200°18'44.25"	20.001	665,390.3020	2,237,773.2100	-0°32'51.391609"	0.99993808	201°34'59.608483" N	103°25'0.269929" W
105-K	199°48'15.27"	20.004	665,383.3590	2,237,754.4530	-0°32'51.290939"	0.99993805	201°34'49.000687" N	103°25'0.535308" W
K-91	200°6'30.89"	19.996	665,376.5816	2,237,735.6325	-0°32'51.192182"	0.99993803	201°34'48.390772" N	103°25'0.775003" W
91-M	200°15'19.00"	19.989	665,369.6960	2,237,716.8593	-0°32'51.092183"	0.99993800	201°34'47.781432" N	103°25'1.018406" W
M-N	189°8'2.57"	14.923	665,362.7755	2,237,698.1060	-0°32'50.991790"	0.99993797	201°34'47.174749" N	103°25'1.253006" W
N-76	201°7'6.18"	1.000	665,357.8842	2,237,684.0077	-0°32'50.930026"	0.99993795	201°34'46.717609" N	103°25'1.436155" W
76-68	201°7'11.80"	7.096	665,356.9513	2,237,684.3680	-0°32'50.909258"	0.99993795	201°34'46.729815" N	103°25'1.439165" W
68-O	110°14'10.50"	1.449	665,354.3944	2,237,677.7464	-0°32'50.872462"	0.99993794	201°34'46.515351" N	103°25'1.559498" W
O-63	200°14'9.68"	16.013	665,355.7545	2,237,677.2471	-0°32'50.888184"	0.99993794	201°34'46.498625" N	103°25'1.511763" W
63-56	199°29'28.31"	10.001	665,348.5240	2,237,660.3480	-0°32'50.797786"	0.99993792	201°34'45.950959" N	103°25'1.731980" W
56-T	198°44'31.31"	10.641	665,346.1870	2,237,650.9180	-0°32'50.748010"	0.99993790	201°34'45.454098" N	103°25'1.850051" W
T-42	200°58'42.51"	19.365	665,342.7681	2,237,640.8417	-0°32'50.698639"	0.99993788	201°34'45.318802" N	103°25'1.971155" W
42-V	199°54'26.04"	20.111	665,335.8350	2,237,622.7800	-0°32'50.598743"	0.99993786	201°34'44.732862" N	103°25'2.159697" W
V-28	200°23'12.11"	19.882	665,328.9871	2,237,603.8503	-0°32'50.499072"	0.99993783	201°34'44.120169" N	103°25'2.458116" W
28-X	208°56'42.93"	5.179	665,322.0809	2,237,585.2132	-0°32'50.398731"	0.99993780	201°34'43.518265" N	103°25'2.702886" W
X-20	315°35'6.32"	0.945	665,319.5544	2,237,580.6810	-0°32'50.364535"	0.99993779	201°34'43.369633" N	103°25'2.790717" W
20-Z	203°23'5.93"	7.079	665,318.6930	2,237,581.3560	-0°32'50.357302"	0.99993779	201°34'43.391819" N	103°25'2.813280" W
Z-5	196°5'28.33"	10.947	665,316.0832	2,237,574.8582	-0°32'50.317613"	0.99993778	201°34'43.181391" N	103°25'2.912222" W
5-2	313°28'13.09"	23.124	665,313.0490	2,237,564.3400	-0°32'50.271405"	0.99993777	201°34'42.840295" N	103°25'3.020217" W

AREA = 2,571.055 m2 PERIMETRO = 818.619 m

LEVANTAMIENTO TOPOGRAFICO DE LA CARRETERA RAMON CORONA DE CARRETERA HASTA EL VADO. MUNICIPIO DE JOCOTEPEC, JALISCO.

UBICACIÓN

MUNICIPIO DE JOCOTEPEC

PROYECTO
REHABILITACIÓN DE SUPERFICIE DE RODAMIENTO EN CALLE RAMÓN CORONA ENTRE CARRETERA JIQUILPAN-GUADALAJARA Y CALLE PINO SUAREZ, EN LA LOCALIDAD DE SAN PEDRO TESISTAN, MUNICIPIO DE JOCOTEPEC, JALISCO.

LOCALIDAD
SAN PEDRO TESISTAN

CONTENIDO
LEVANTAMIENTO TOPOGRAFICO

PRESIDENTE MUNICIPAL

DIRECTOR DE OBRAS PÚBLICAS

TESORERO MUNICIPAL

SIMBOLOGÍA:

REHABILITACIÓN DE SUPERFICIE DE RODAMIENTO EN CALLE RAMÓN CORONA ENTRE CARRETERA JIQUILPAN-GUADALAJARA Y CALLE PINO SUAREZ, EN LA LOCALIDAD DE SAN PEDRO TESISTAN, MUNICIPIO DE JOCOTEPEC, JALISCO.

ESCALA 1:500

MARZO DEL 2024

DIBUJO
ING. FRV

REVISÓ
ING. SC


RUTA DE ARCHIVO
C:\RAMON CORONA SAN PEDRO.dwg


H. AYUNTAMIENTO
CONSTITUCIONAL DE JOCOTEPEC, JAL.
2021 - 2024

L-01






DIRECCION DE OBRAS PUBLICAS

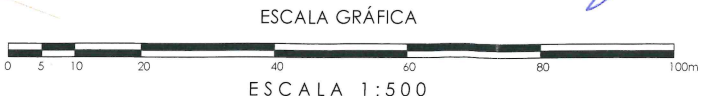

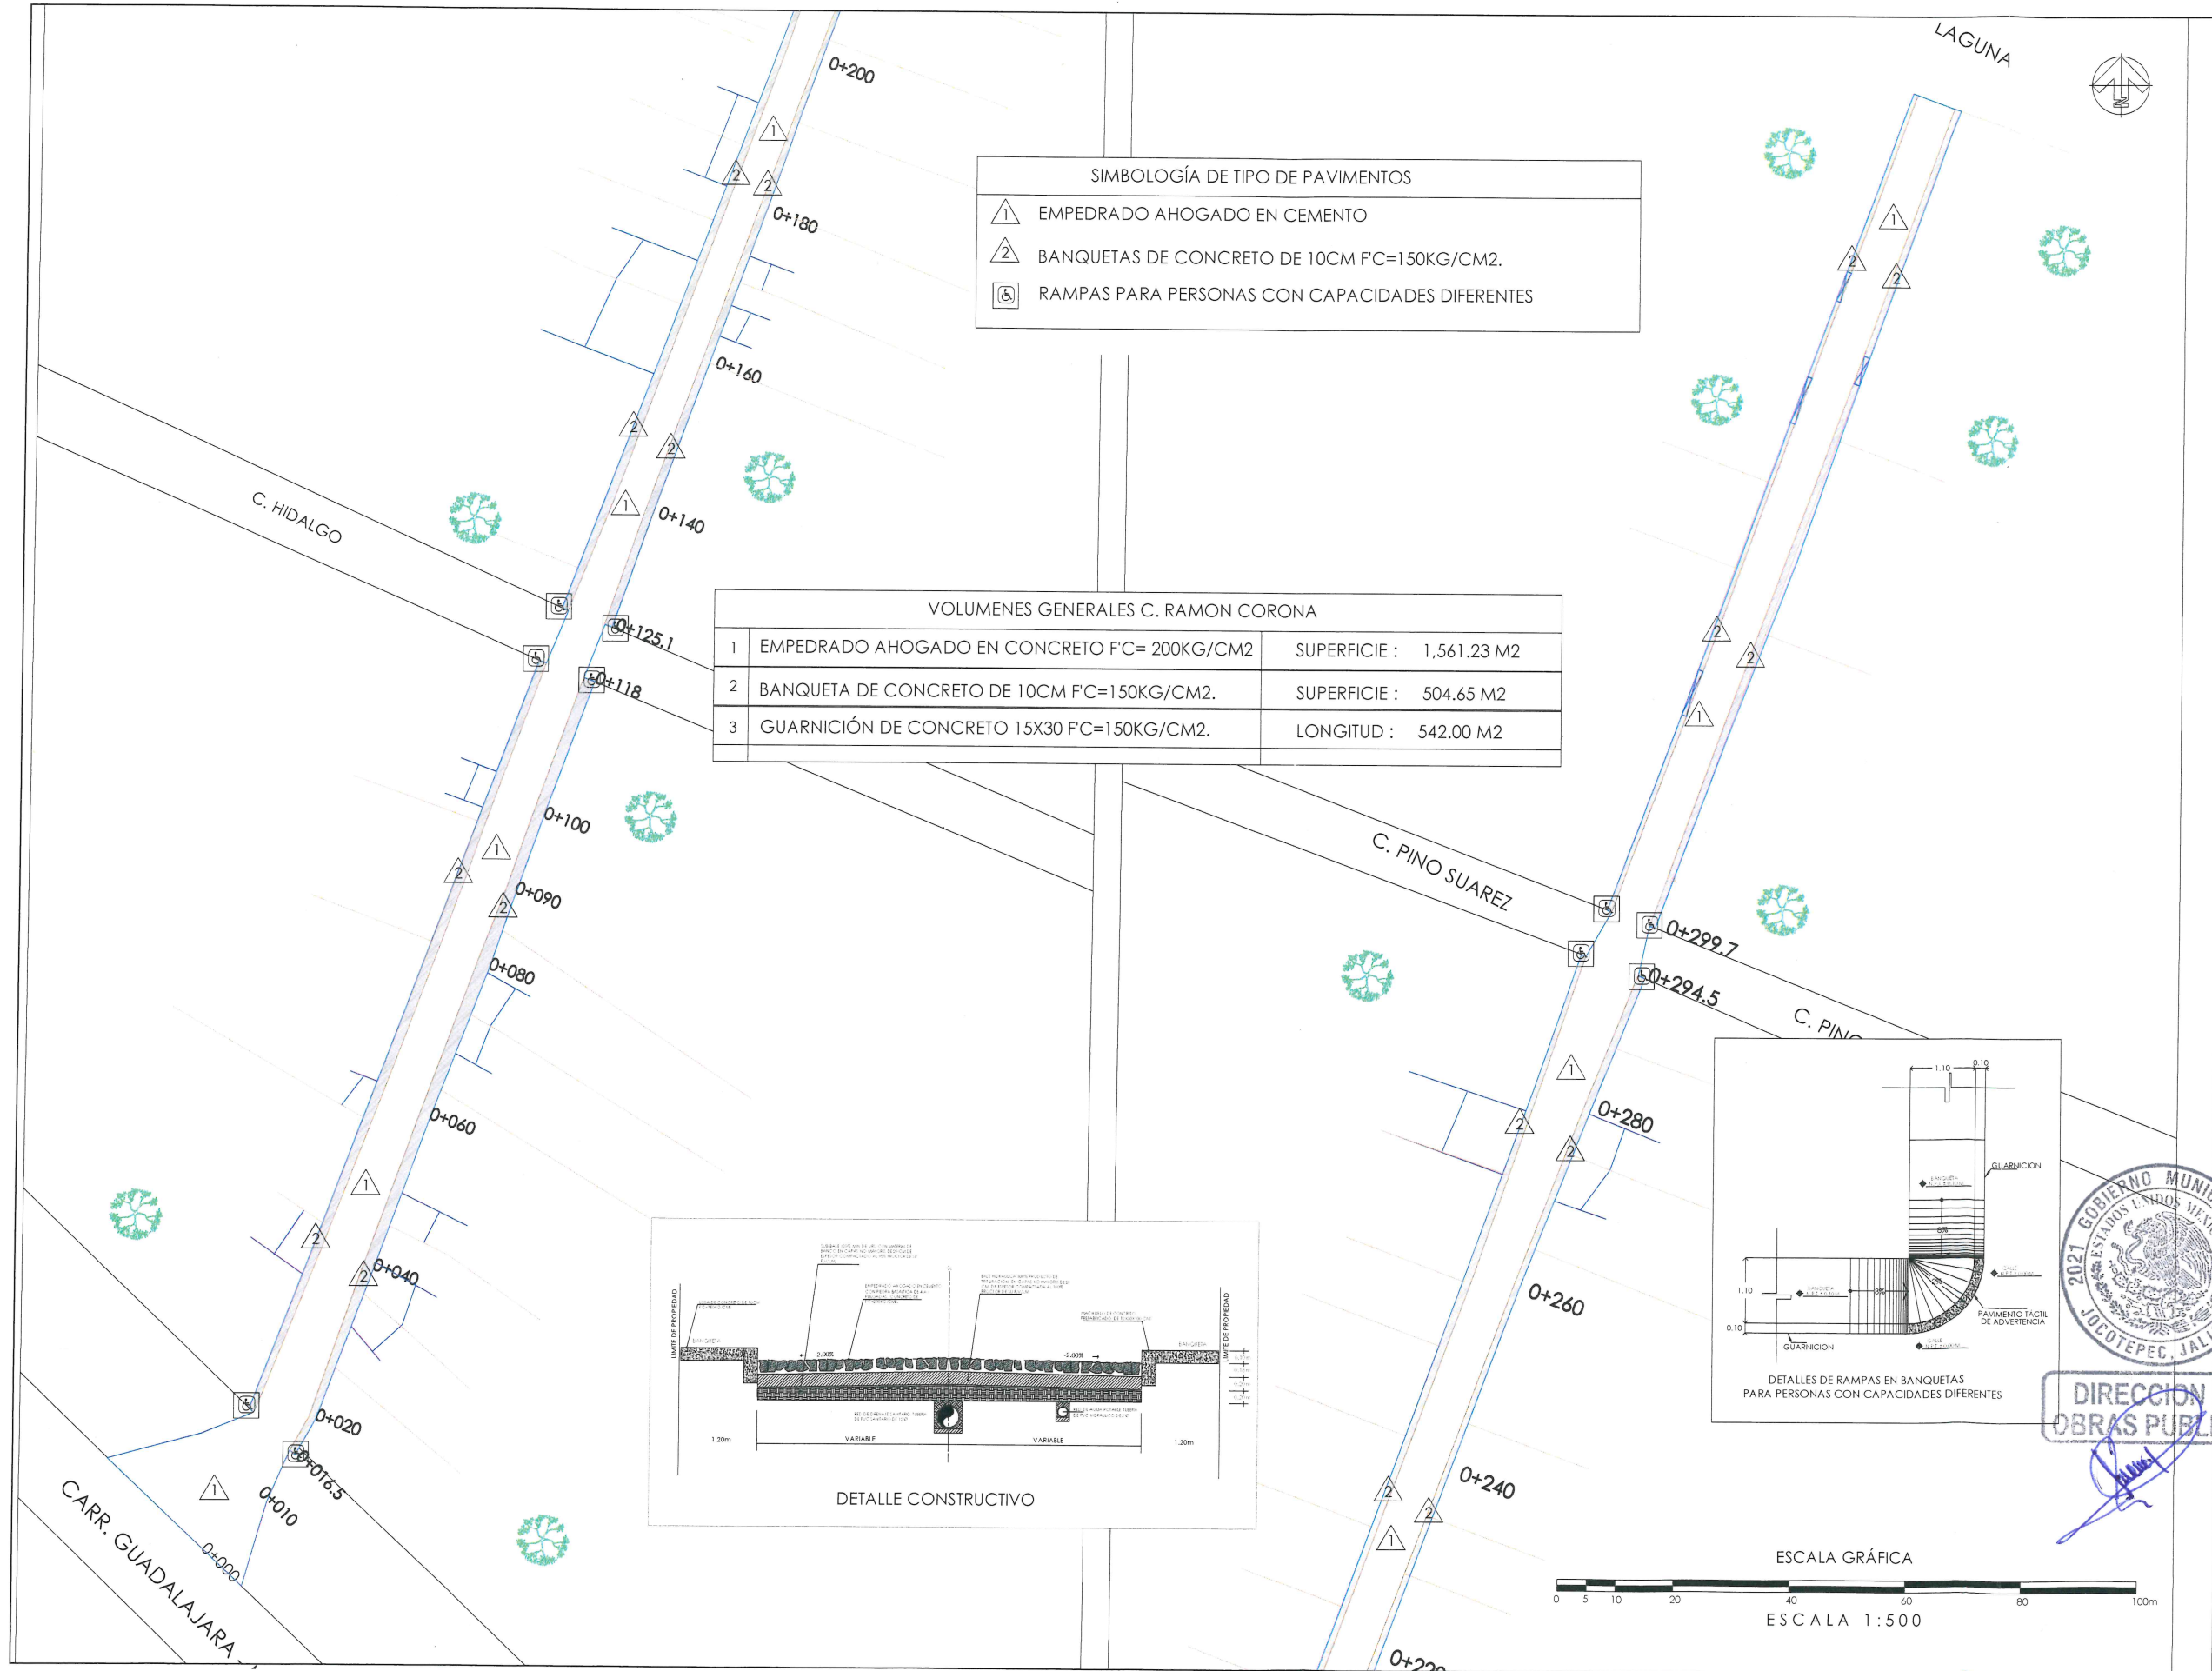

SIMBOLOGÍA DE TIPO DE PAVIMENTOS	
1	EMPEDRADO AHOGADO EN CEMENTO
2	BANQUETAS DE CONCRETO DE 10CM F'C=150KG/CM2.
3	RAMPAS PARA PERSONAS CON CAPACIDADES DIFERENTES

VOLUMENES GENERALES C. RAMON CORONA			
1	EMPEDRADO AHOGADO EN CONCRETO F'C= 200KG/CM2	SUPERFICIE :	1,561.23 M2
2	BANQUETA DE CONCRETO DE 10CM F'C=150KG/CM2.	SUPERFICIE :	504.65 M2
3	GUARNICIÓN DE CONCRETO 15X30 F'C=150KG/CM2.	LONGITUD :	542.00 M2

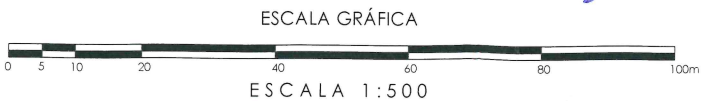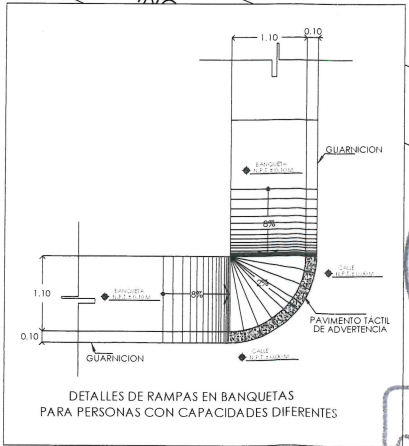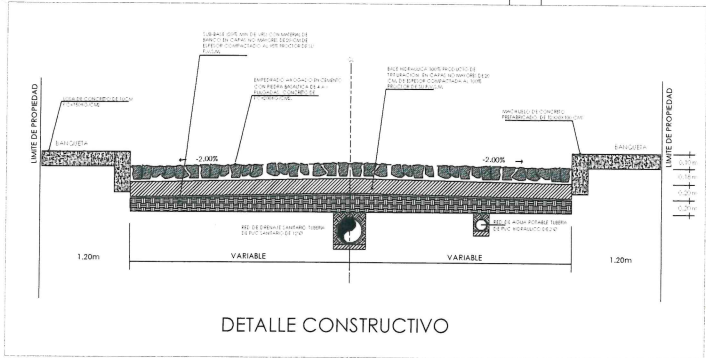

LEVANTAMIENTO TOPOGRÁFICO DE LA CALLE RAMÓN CORONA DE CARRETERA HASTA EL ASOJO MUNICIPIO DE JOCOTEPEC, JALISCO

UBICACIÓN

MUNICIPIO DE JOCOTEPEC

PROYECTO
REHABILITACIÓN DE SUPERFICIE DE RODAMIENTO EN CALLE RAMÓN CORONA ENTRE CARRETERA JIQUILPAN-GUADALAJARA Y CALLE PINO SUAREZ, EN LA LOCALIDAD DE SAN PEDRO TESISTÁN, MUNICIPIO DE JOCOTEPEC, JALISCO.

LOCALIDAD
SAN PEDRO TESISTÁN

CONTENIDO
SUPERFICIE DE RODAMIENTO
BANQUETAS
MACHUELO

PRESIDENTE MUNICIPAL

DIRECTOR DE OBRAS PÚBLICAS

TESORERO MUNICIPAL

REHABILITACIÓN DE SUPERFICIE DE RODAMIENTO EN CALLE RAMÓN CORONA ENTRE CARRETERA JIQUILPAN-GUADALAJARA Y CALLE PINO SUAREZ, EN LA LOCALIDAD DE SAN PEDRO TESISTÁN, MUNICIPIO DE JOCOTEPEC, JALISCO.

ESCALA S/E

FECHA
MARZO DEL 2024
















DIBUJO
ING. FRV

REVISÓ
ING. SC

ROUTA DE ARCHIVO
C:RAMON CORONA, SAN PEDRO.dwg

H. AYUNTAMIENTO
CONSTITUCIONAL DE JOCOTEPEC, JAL.
2021 - 2024

L-02

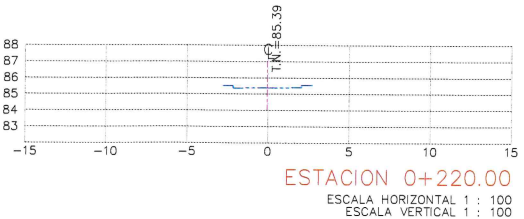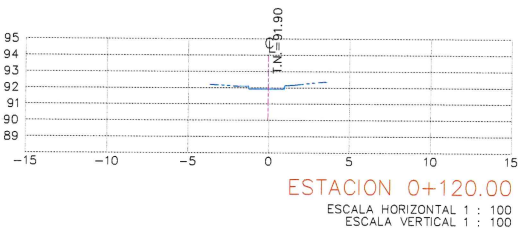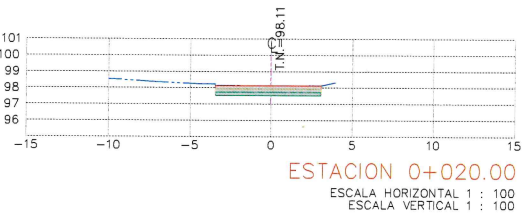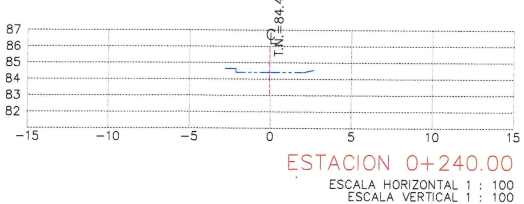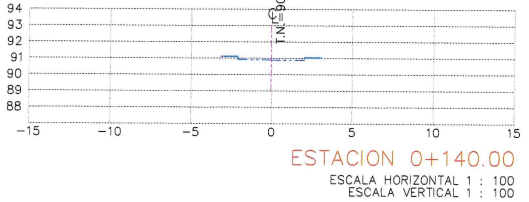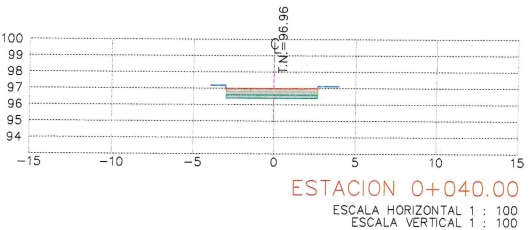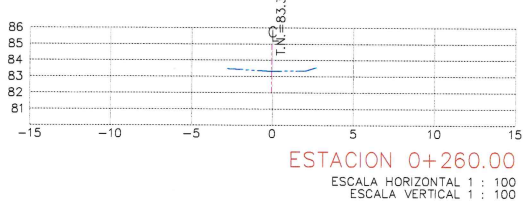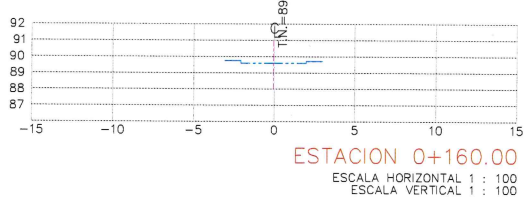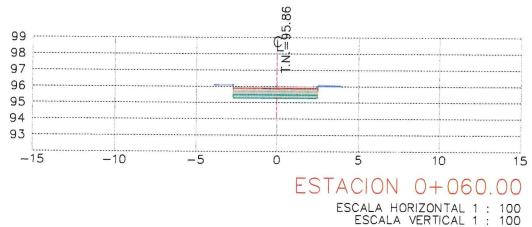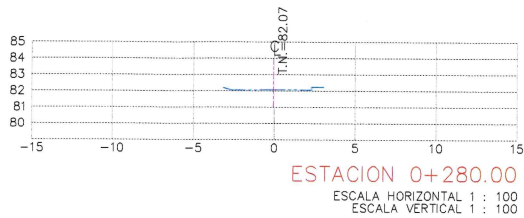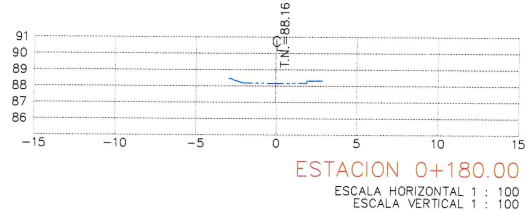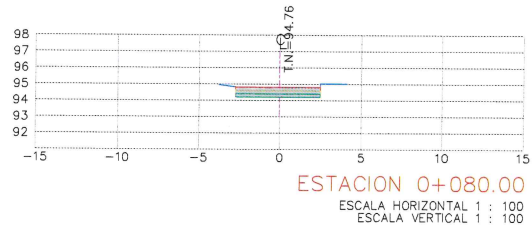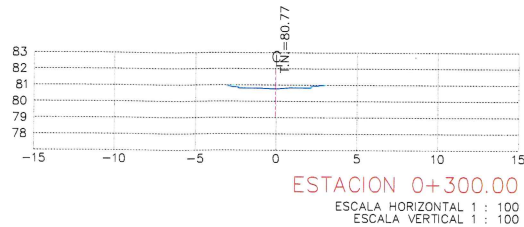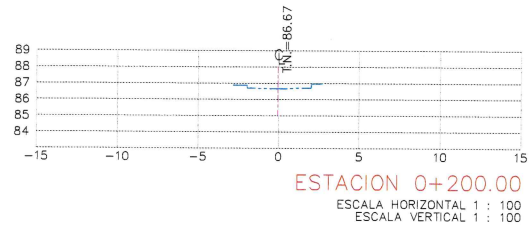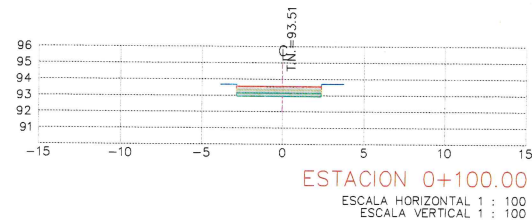

DIRECCION DE OBRAS PUBLICAS

[Handwritten signature]



LEVANTAMIENTO TOPOGRAFICO DE LA CALLE RAMON CORONA DE CARRETERA HASTA EL AGUO, MUNICIPIO DE JOCOTEPEC, JALISCO.

UBICACIÓN



MUNICIPIO DE JOCOTEPEC

PROYECTO
REHABILITACIÓN DE SUPERFICIE DE RODAMIENTO EN CALLE
RAMÓN CORONA ENTRE CARRETERA
JICUILPAN-GUADALAJARA Y CALLE PINO SUAREZ, EN LA
LOCALIDAD DE SAN PEDRO TESISTÁN, MUNICIPIO DE
JOCOTEPEC, JALISCO.

LOCALIDAD
SAN PEDRO TESISTÁN

CONTENIDO
SECCIONES DEL TERRENO

PRESIDENTE MUNICIPAL

DIRECTOR DE OBRAS PÚBLICAS

TESORERO MUNICIPAL

OBRA

REHABILITACIÓN DE SUPERFICIE DE RODAMIENTO EN CALLE
RAMÓN CORONA ENTRE CARRETERA
JICUILPAN-GUADALAJARA Y CALLE PINO SUAREZ, EN LA
LOCALIDAD DE SAN PEDRO TESISTÁN, MUNICIPIO DE
JOCOTEPEC, JALISCO.

ESCALA S/E

FECHA
MARZO DEL 2024

L-03

DIBUJO

ING. FRV

REVISÓ

ING. SC

RUTA DE ARCHIVO

C:RAMON CORONA, SAN PEDRO.dwg

H. AYUNTAMIENTO
CONSTITUCIONAL DE JOCOTEPEC, JAL.
2021 - 2024