


# CROQUIS DE LOCALIZACIÓN GEOGRÁFICA

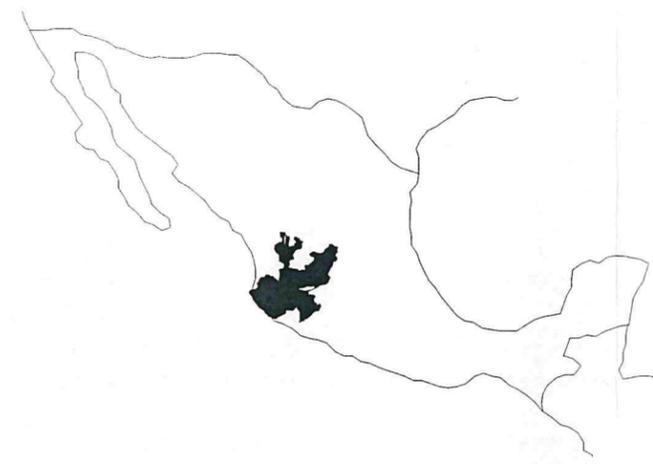

CROQUIS DE LOCALIZACIÓN REGIONAL



# MACROLOCALIZACIÓN



MUNICIPIO DE JOCOTEPEC

**INGENIERO SERGIO CABRERA**  
Ingeniería de costos  
Topografía  
Construcción  
Supervisión

LEVANTAMIENTO DE ÁRROYO EN C. RIBERA DEL LAGO, EN LA LOCALIDAD DE NEXTIPAC, EN EL MUNICIPIO DE JOCOTEPEC, JALISCO.



UBICACIÓN

ÁREA A CONSTRUIR

132.00 m

PROYECTO

REHABILITACIÓN DE LÍNEA DE AGUA POTABLE DE 3" EN CALLE RIBERA DEL LAGO ENTRE ANDADOR XOCHITL Y CARRETERA JOCOTEPEC-CHAPALA EN LA LOCALIDAD DE NEXTIPAC, MPIO DE JOCOTEPEC, JALISCO.

LOCALIDAD

NEXTIPAC

CONTENIDO

MACROLOCALIZACIÓN

PRESIDENTE MUNICIPAL

LIC. JOSÉ MIGUEL GÓMEZ LÓPEZ

DIRECTORA DE OBRAS PÚBLICAS

C. IMELDA KARINA PÉREZ GONZÁLEZ

TESORERO MUNICIPAL

LIC. BERTHA MARCELA GÓNGORA JIMÉNEZ

SÍNDICO MUNICIPAL

LIC. CARLOS ALBERTO ZUÑIGA CHACÓN

OBRA

REHABILITACIÓN DE LÍNEA DE LÍNEA DE AGUA POTABLE DE 3" EN CALLE RIBERA DEL LAGO ENTRE ANDADOR XOCHITL Y CARRETERA JOCOTEPEC-CHAPALA EN LA LOCALIDAD DE NEXTIPAC, MPIO DE JOCOTEPEC, JALISCO.

SIN ESCALA

FECHA

JUNIO DEL 2024

DIBUJO ARQ.O.V.V REVISÓ ING.S.C.

RUTA DE ARCHIVO AGUA P.3".dwg

PROYECTO REAL EJECUTADO





22 45000m N

22 44000m N

664 000 m E

665 000 m E

666 000 m E

CARTA TOPOGRÁFICA  
JOCOTEPEC F13D75  
JALISCO  
CUADRÍCULA UTM A CADA 1,000m



22 43000m N

**INGENIERO SERGIO CABRERA**  
Ingeniería de costos  
Topografía  
Construcción  
Supervisión

LEVANTAMIENTO DE ARROYO EN C. RIBERA DEL LAGO EN LA LOCALIDAD DE NEXTIPAC, EN EL MUNICIPIO DE JOCOTEPEC, JALISCO.



ÁREA A CONSTRUIR  
132.00 m

PROYECTO  
REHABILITACIÓN DE LINEA DE AGUA POTABLE DE 3" EN CALLE RIBERA DEL LAGO ENTRE ANDADOR XOCHITL Y CARRETERA JOCOTEPEC -CHAPALA EN LA LOCALIDAD DE NEXTIPAC, MPIO DE JOCOTEPEC, JALISCO.

LOCALIDAD  
NEXTIPAC

CONTENIDO  
MICROLOCALIZACIÓN

PRESIDENTE MUNICIPAL  
LIC. JOSÉ MIGUEL GÓMEZ LÓPEZ

DIRECTORA DE OBRAS PÚBLICAS  
C. IMELDA KARINA PÉREZ GONZÁLEZ

TESORERO MUNICIPAL  
LIC. BERTHA MARCELA GÓNGORA JIMÉNEZ

SÍNDICO MUNICIPAL  
LIC. CARLOS ALBERTO ZUÑIGA CHACÓN

OBRA  
REHABILITACIÓN DE LINEA DE AGUA POTABLE DE 3" EN CALLE RIBERA DEL LAGO ENTRE ANDADOR XOCHITL Y CARRETERA JOCOTEPEC -CHAPALA EN LA LOCALIDAD DE NEXTIPAC, MPIO DE JOCOTEPEC, JALISCO.

SIN ESCALA


FECHA  
JUNIO DEL 2024

CALLE HIDALGO SUR, No. 187C, COL. CENTRO C.P. 45800  
TELÉFONO: (01 387) 7632470 EXT.114

DIBUJO ARQ.O.V.V. REVISÓ ING.S.C.  
RUTA DE ARCHIVO AGUA P.3".dwg

PROYECTO REAL EJECUTADO

L-2

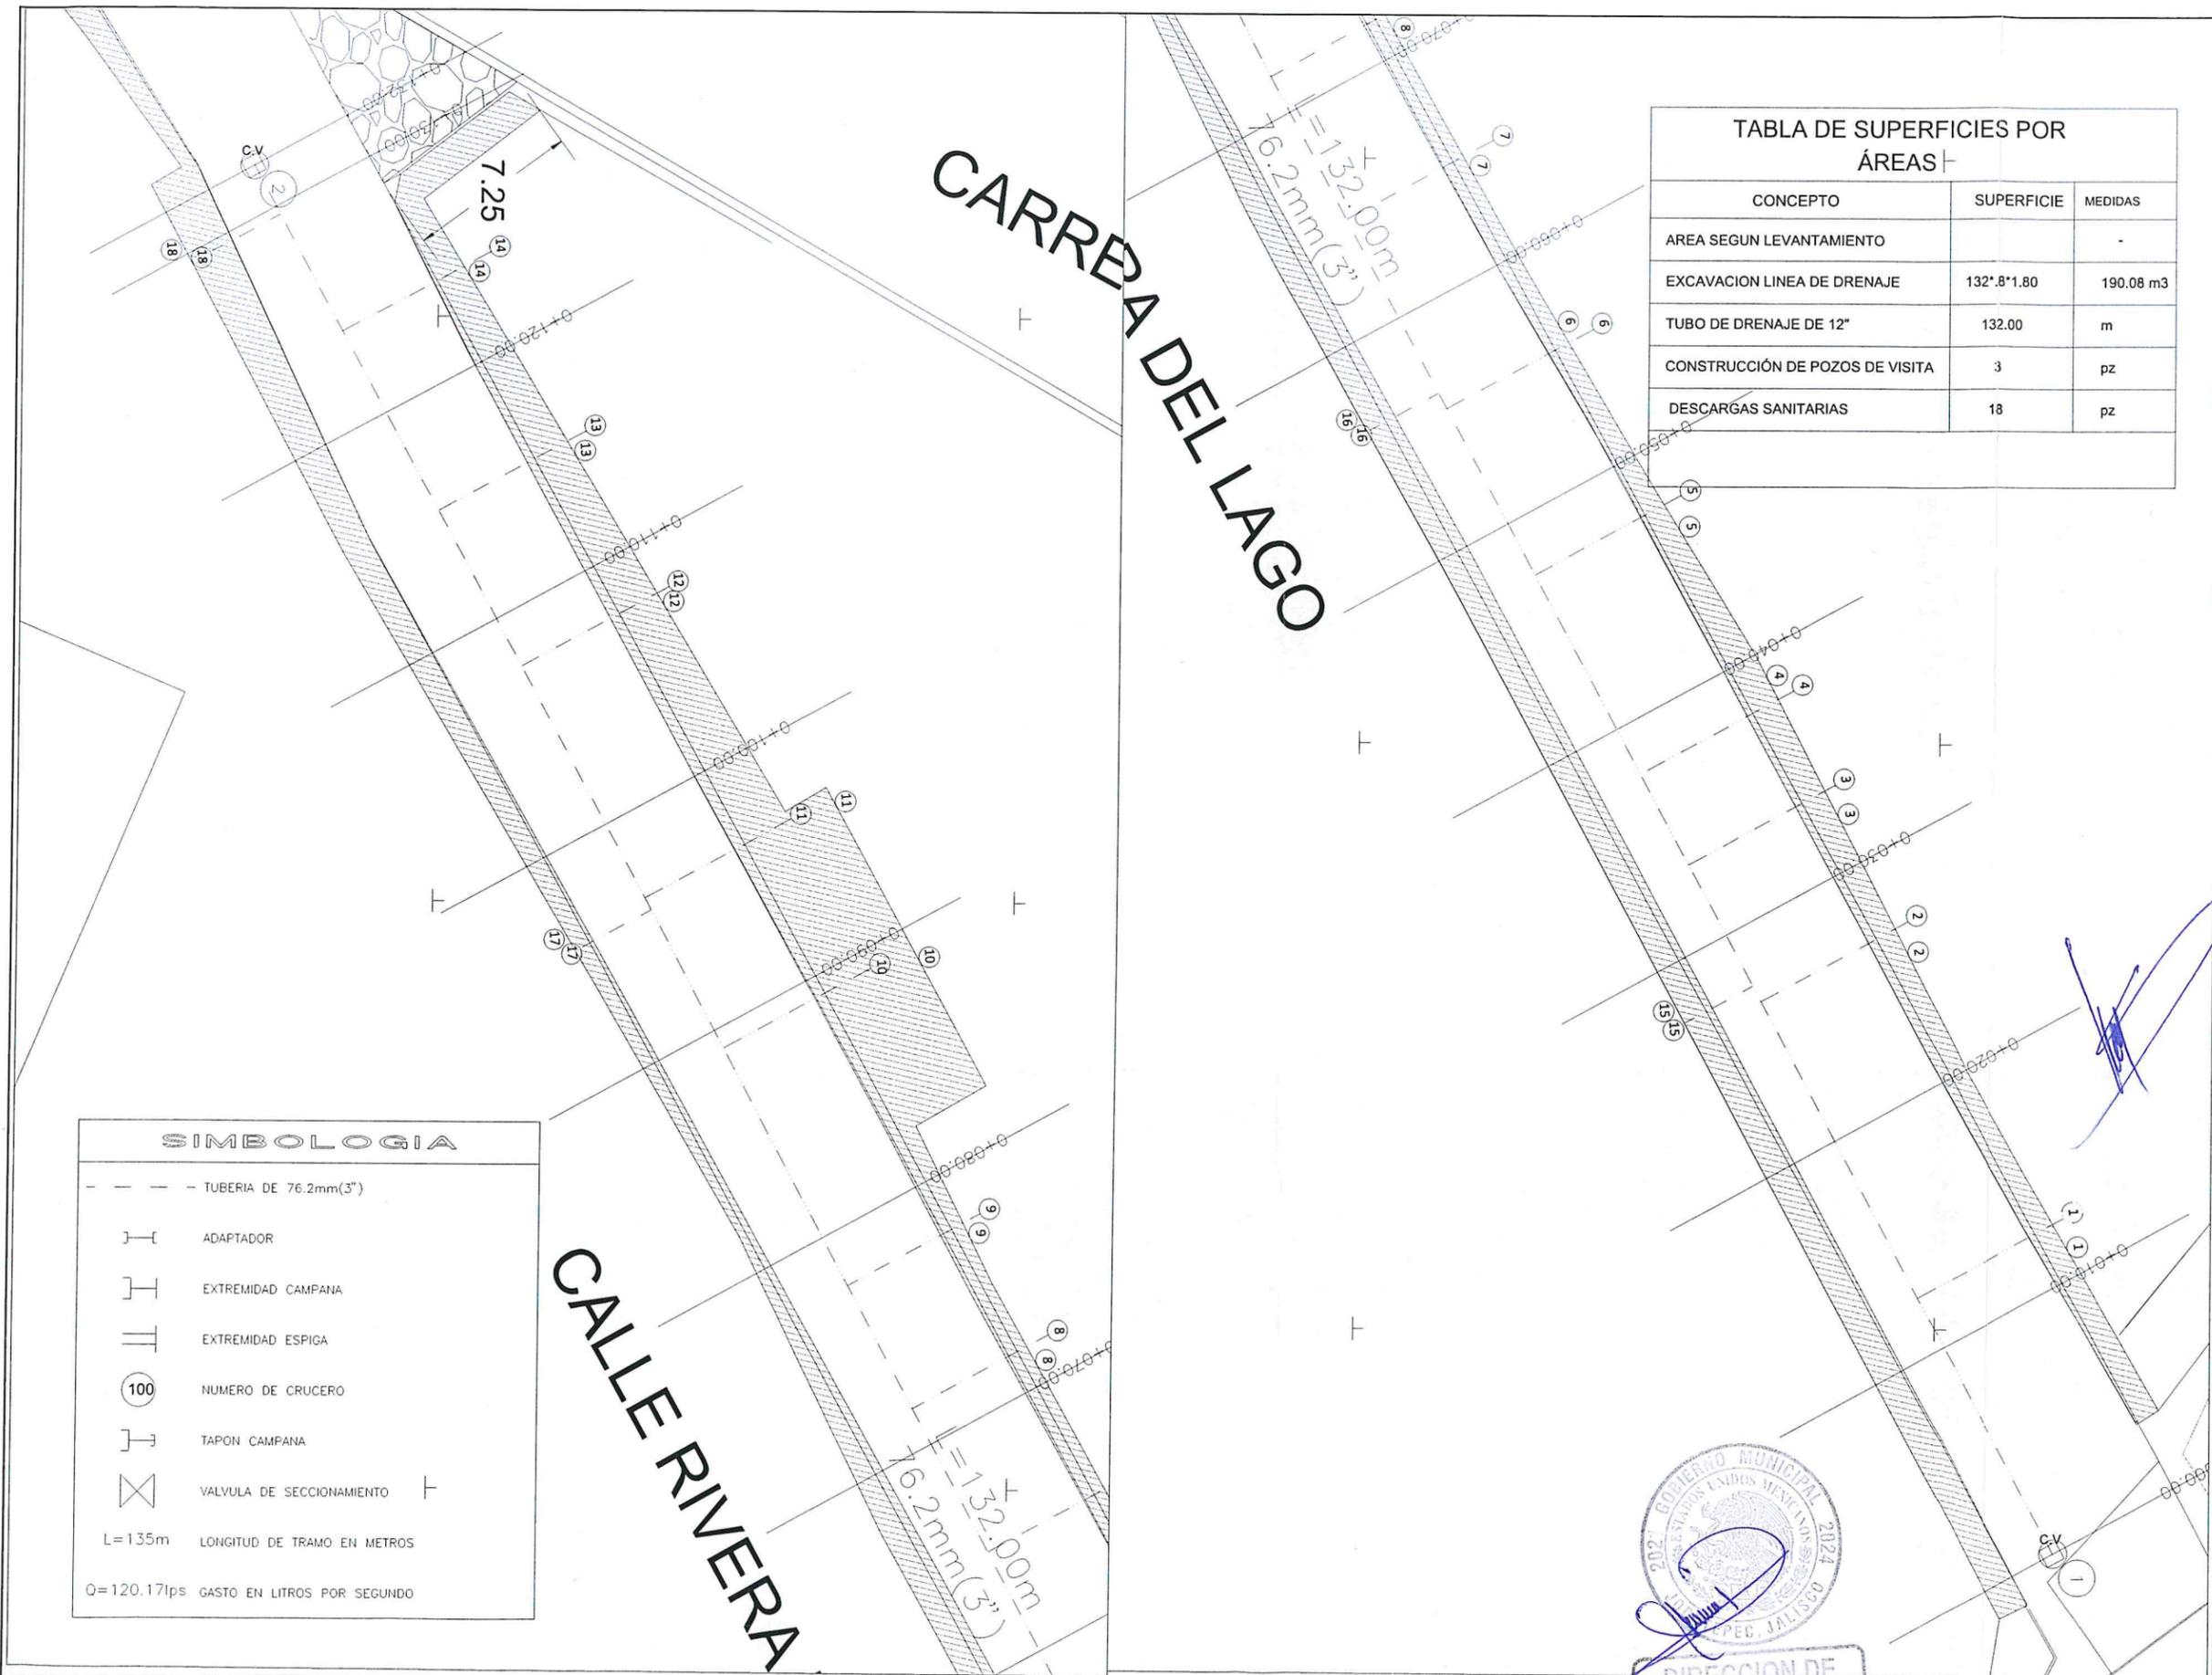

CONCEPTO	SUPERFICIE	MEDIDAS
AREA SEGUN LEVANTAMIENTO		-
EXCAVACION LINEA DE DRENAJE	132'.8*1.80	190.08 m3
TUBO DE DRENAJE DE 12"	132.00	m
CONSTRUCCIÓN DE POZOS DE VISITA	3	pz
DESCARGAS SANITARIAS	18	pz

	TUBERIA DE 76.2mm(3")
	ADAPTADOR
	EXTREMIDAD CAMPANA
	EXTREMIDAD ESPIGA
	NUMERO DE CRUCERO
	TAPON CAMPANA
	VALVULA DE SECCIONAMIENTO
L=135m	LONGITUD DE TRAMO EN METROS
Q=120.17lps	GASTO EN LITROS POR SEGUNDO

**INGENIERO SERGIO CABRERA**  
 Ingeniería de costos  
 Topografía  
 Construcción  
 Supervisión

LEVANTAMIENTO DE ARROYO EN C. RIBERA DEL LAGO, EN LA LOCALIDAD DE NEXTIPAC, EN EL MUNICIPIO DE JOCOTEPEC, JALISCO.



UBICACIÓN

ÁREA A CONSTRUIR

132.00 m

PROYECTO

REHABILITACIÓN DE LINEA DE AGUA POTABLE DE 3" EN CALLE RIBERA DEL LAGO ENTRE ANDADOR XOCHITL Y CARRETERA JOCOTEPEC -CHAPALA EN LA LOCALIDAD DE NEXTIPAC, MPIO DE JOCOTEPEC, JALISCO.

LOCALIDAD

NEXTIPAC

CONTENIDO

PROYECTO LINEA DE DRENAJE DE 12"

PRESIDENTE MUNICIPAL  
 LIC. JOSÉ MIGUEL GÓMEZ LÓPEZ

DIRECTORA DE OBRAS PUBLICAS  
 C. IMELDA KARINA PÉREZ GONZÁLEZ

TESORERO MUNICIPAL  
 LIC. BERTHA MARCELA GÓNGORA JIMÉNEZ

SÍNDICO MUNICIPAL  
 LIC. CARLOS ALBERTO ZUÑIGA CHACÓN

OBRA

REHABILITACIÓN DE LINEA DE LINEA DE AGUA POTABLE DE 3" EN CALLE RIBERA DEL LAGO ENTRE ANDADOR XOCHITL Y CARRETERA JOCOTEPEC -CHAPALA EN LA LOCALIDAD DE NEXTIPAC, MPIO DE JOCOTEPEC, JALISCO.

ESCALA 1:75

FECHA JUNIO DEL 2024

L-3

CALLE HIDALGO SUR, No. 167C, COL. CENTRO C.P. 45000  
 TELÉFONO: (01 387) 7632470. EXT.114

DIBUJO ARQ.O.V.V REVISÓ ING.S.C.

RUTA DE ARCHIVO AGUA P.3".dwg


PROYECTO REAL EJECUTADO




Ø NOMINAL DE LA PIEZA	ALTURA	LADO "A"	LADO "B"	VOLUMEN
pulgadas	cm.	cm.	cm.	m3.
3	35	30	30	0.032

**NOTAS.**


- 1.- LAS PIEZAS ESPECIALES DEBERAN ESTAR ALINEADAS Y NIVELADAS ANTES DE COLOCAR LOS ATRAQUES LOS CUALES QUEDARAN PERFECTAMENTE APOYADOS AL FONDO Y PARED DE LA ZANJA.
- 2.- LAS PIEZAS ESPECIALES DEBERAN ESTAR ALINEADAS Y NIVELADAS ANTES DE COLOCAR LOS ATRAQUES LOS CUALES QUEDARAN PERFECTAMENTE APOYADOS AL FONDO Y PARED DE LA ZANJA.
- 3.- LOS ATRAQUES DEBERAN COLOCARSE EN TODOS LOS CASOS ANTES DE HACER LA PRUEBA HIDROSTATICA DE LAS TUBERIAS.
- 4.- LOS ATRAQUES SE USARAN EXCLUSIVAMENTE PARA TUBERIAS ALOJADAS EN ZANJAS (PRESIONES DE TRABAJO MENORES DE 7 kg/cm2).

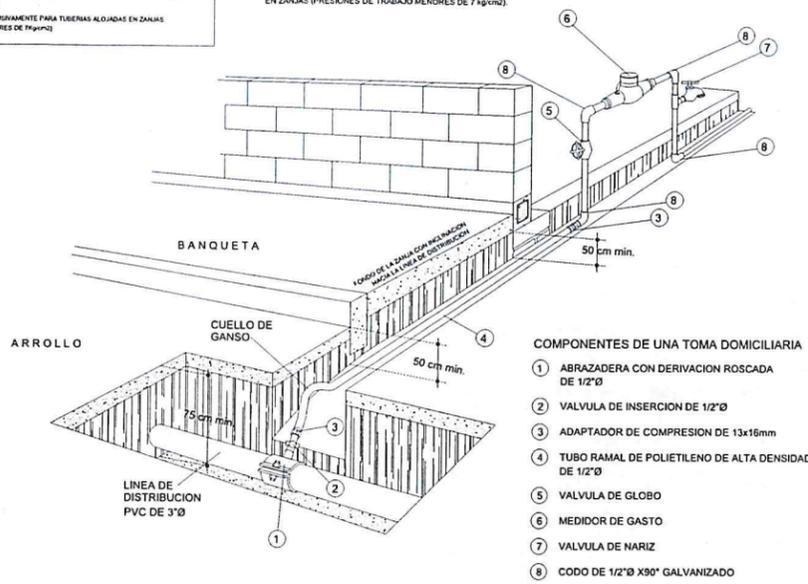


DETALLE DE TOMA DOMICILIARIA

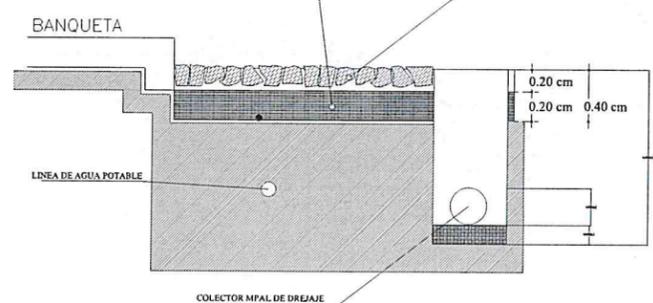


**DETALLE CONSTRUCTIVO**

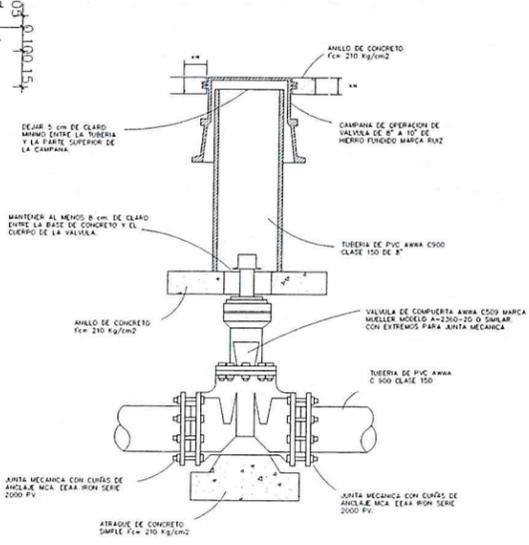



DETALLE DE INSTALACION DE VALVULA PARA LA RED DE DISTRIBUCION DE AGUA POTABLE.

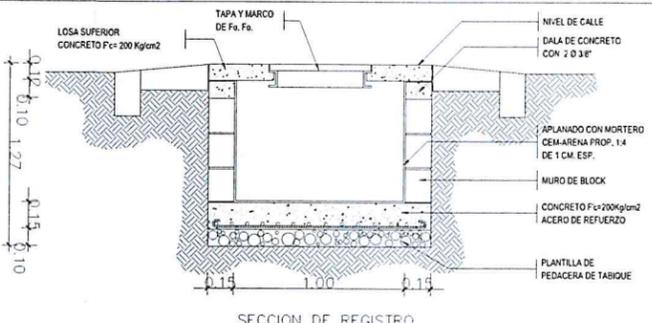

SECCION DE REGISTRO

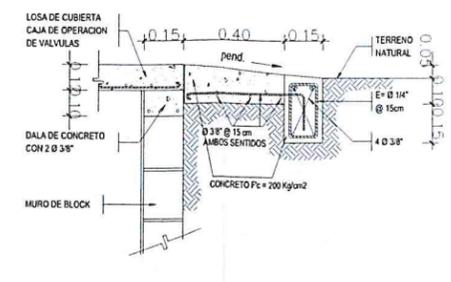


LOSA DE PROTECCION (PROTECCION PERIMETRAL)

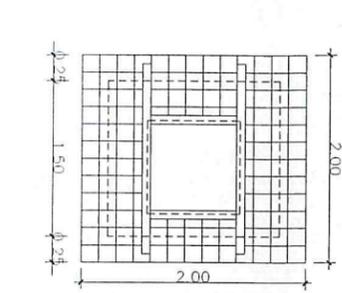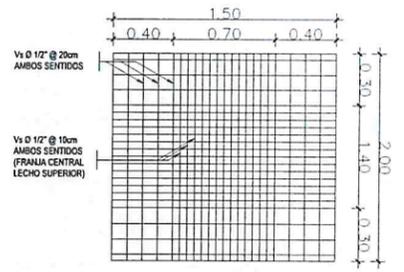

**CAJA DE OPERACION DE VALVULAS**

Esc. 1:20

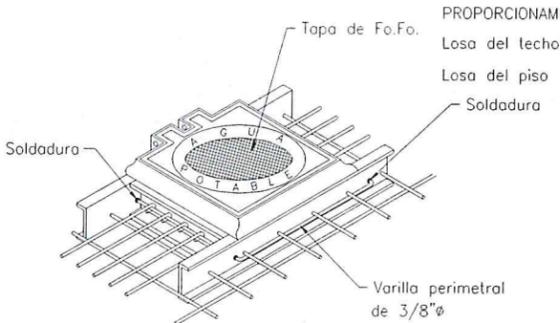

**ISOMETRICO**



**ATRAQUES PARA PIEZAS ESPECIALES SIN ESCALA**

DIMENSIONES PARA ATRAQUES DE CONCRETO					
Ø NOMINAL DE LA PIEZA	ALTURA	LADO "A"	LADO "B"	VOLUMEN	
milímetros	pulgadas	cm.	cm.	cm.	m3.
102	4	35	30	30	0.032
152	6	40	30	30	0.036

**NOTAS**

- 1.- LAS PIEZAS ESPECIALES DEBERAN ESTAR ALINEADAS Y NIVELADAS ANTES DE COLOCAR LOS ATRAQUES LOS CUALES QUEDARAN PERFECTAMENTE APOYADOS AL FONDO Y PARED DE LA ZANJA.
- 2.- LOS ATRAQUES DEBERAN COLOCARSE EN TODOS LOS CASOS ANTES DE HACER LA PRUEBA HIDROSTATICA DE LAS TUBERIAS.
- 3.- LOS ATRAQUES SE USARAN EXCLUSIVAMENTE PARA TUBERIAS ALOJADAS EN ZANJAS (PRESIONES DE TRABAJO MENORES DE 7kg/cm2)

**INGENIERO SERGIO CABRERA**  
Ingeniería de costos  
Topografía  
Construcción  
Supervisión

LEVANTAMIENTO DE ARROYO EN C. RIBERA DEL LAGO EN LA LOCALIDAD DE NEXTIPAC, EN EL MUNICIPIO DE JOCOTEPEC, JALISCO.



ÁREA A CONSTRUIR

132.00 m

PROYECTO  
REHABILITACIÓN DE LINEA DE AGUA POTABLE DE 3" EN CALLE RIBERA DEL LAGO ENTRE ANDADOR XOCHITL Y CARRETERA JOCOTEPEC -CHAPALA EN LA LOCALIDAD DE NEXTIPAC, MPIO DE JOCOTEPEC, JALISCO.

LOCALIDAD  
NEXTIPAC

CONTENIDO  
DETALLE CONSTRUCTIVO

PRESIDENTE MUNICIPAL  
LIC. JOSÉ MIGUEL GÓMEZ LÓPEZ

DIRECTORA DE OBRAS PÚBLICAS  
C. IMELDA KARINA PÉREZ GONZÁLEZ

TESORERO MUNICIPAL  
LIC. BERTHA MARCELA GÓNGORA JIMÉNEZ

SÍNDICO MUNICIPAL  
LIC. CARLOS ALBERTO ZUÑIGA CHACÓN

OBRA  
REHABILITACIÓN DE LINEA DE AGUA POTABLE DE 3" EN CALLE RIBERA DEL LAGO ENTRE ANDADOR XOCHITL Y CARRETERA JOCOTEPEC -CHAPALA EN LA LOCALIDAD DE NEXTIPAC, MPIO DE JOCOTEPEC, JALISCO.

SIN ESCALA

FECHA  
JUNIO DEL 2024

L-4

CALLE HIDALGO SUR, No. 187C, COL. CENTRO C.P. 45800  
TELÉFONO: (01 387) 7632470 EXT. 114

DIBUJO  
ARQ.O.V.V

REVISÓ  
ING.S.C.

RUTA DE ARCHIVO  
AGUA P.3".dwg

PROYECTO REAL EJECUTADO



Google Earth

©2018 Google  
©2018 INEGI

**INGENIERO SERGIO CABRERA**  
Ingeniería de costos  
Topografía  
Construcción  
Supervisión

LEVANTAMIENTO DE ARROYO EN C. RIBERA DEL LAGO EN LA LOCALIDAD DE NEXTIPAC, EN EL MUNICIPIO DE JOCOTEPEC, JALISCO.

UBICACIÓN



ÁREA A CONSTRUIR

132.00 m

PROYECTO  
REHABILITACIÓN DE LINEA DE AGUA POTABLE DE 3" EN CALLE RIBERA DEL LAGO ENTRE ANDADOR KOCHITL Y CARRETERA JOCOTEPEC-CHAPALA EN LA LOCALIDAD DE NEXTIPAC, MPIO DE JOCOTEPEC, JALISCO.

LOCALIDAD  
NEXTIPAC

CONTENIDO  
LOCALIZACIÓN EN GOOGLE

PRESIDENTE MUNICIPAL  
LIC. JOSÉ MIGUEL GÓMEZ LÓPEZ

DIRECTORA DE OBRAS PÚBLICAS  
C. IMELDA KARINA PÉREZ GONZÁLEZ

TESORERO MUNICIPAL  
LIC. BERTHA MARCELA GÓNGORA JIMÉNEZ

SÍNDICO MUNICIPAL  
LIC. CARLOS ALBERTO ZUÑIGA CHACÓN

OBRA  
REHABILITACIÓN DE LINEA DE LINEA DE AGUA POTABLE DE 3" EN CALLE RIBERA DEL LAGO ENTRE ANDADOR KOCHITL Y CARRETERA JOCOTEPEC-CHAPALA EN LA LOCALIDAD DE NEXTIPAC, MPIO DE JOCOTEPEC, JALISCO.

SIN ESCALA

FECHA  
JUNIO DEL 2024

L-5

CALLE HIDALGO SUR, No. 187C, COL. CENTRO C.P. 45800  
TELÉFONO: (01 387) 7632470 EXT.114

DIBUJO ARQ.O.V.V REVISÓ ING.S.C.

RUTA DE ARCHIVO AGUA P.3'.dwg

PROYECTO REAL EJECUTADO

