


CROQUIS DE LOCALIZACIÓN GEOGRÁFICA

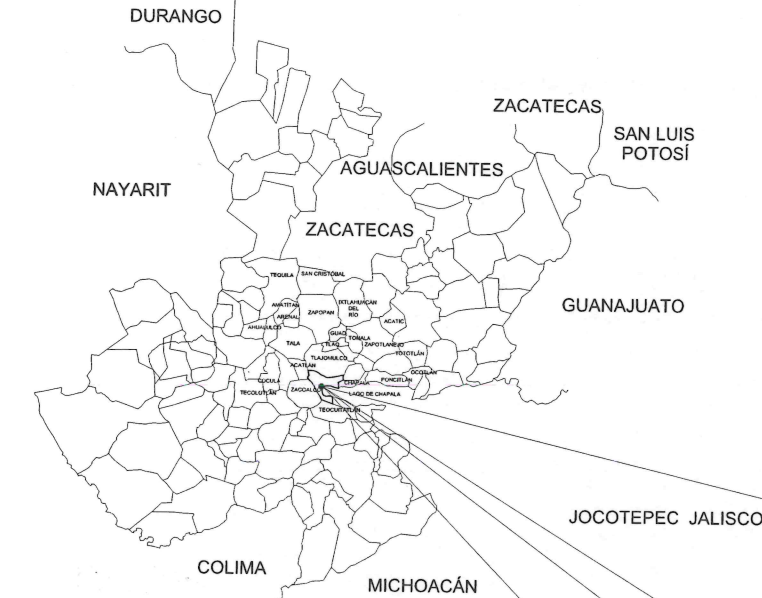

CROQUIS DE LOCALIZACIÓN REGIONAL



CABECERA MUNICIPAL


MUNICIPIO DE JOCOTEPEC



Jocotepec
Gobierno Municipal
H. AYUNTAMIENTO
CONSTITUCIONAL DE JOCOTEPEC, JAL.
2024 - 2027
DIRECCIÓN DE OBRAS PÚBLICAS

REHABILITACIÓN DE EMPEDRAMIENTO ECOLÓGICO CON HUELLAS DE CONCRETO EN C. JOSE SANTANA ENTRE C. COLÓN Y CALLE RIBERA DEL LAGO, EN CABECERA MUNICIPAL DE JOCOTEPEC, JALISCO.

UBICACIÓN

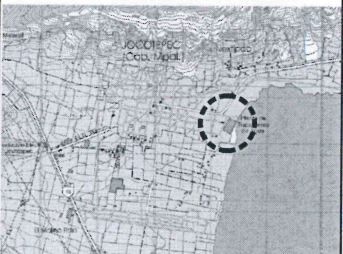

MUNICIPIO DE JOCOTEPEC

ÁREA A CONSTRUIR

30.00 ML

PROYECTO

CONSTRUCCIÓN DE HUELLAS DE CONCRETO Y REHABILITACIÓN DE EMPEDRAMIENTO ECOLÓGICO EN C. JOSE SANTANA ENTRE C. COLÓN Y RIBERA DEL LAGO EN LA CABECERA MUNICIPAL DE JOCOTEPEC, JALISCO

LOCALIDAD

CABECERA MUNICIPAL

CONTENIDO

MACROLOCALIZACIÓN

PRESIDENTE MUNICIPAL

C. HUGO DAVID GARCIA VARGAS

DIRECTOR DE OBRAS PÚBLICAS

ING. JUAN MANUEL GARCIA ESCOTO

TESORERO MUNICIPAL

LCP. CARLOS GÁLVEZ GONZÁLEZ.

SÍNDICO MUNICIPAL

LIC. RICARDO PONCE OROZCO

OBRA

CONSTRUCCIÓN DE HUELLAS DE CONCRETO Y REHABILITACIÓN DE EMPEDRAMIENTO ECOLÓGICO EN C. JOSE SANTANA ENTRE C. COLÓN Y RIBERA DEL LAGO EN LA CABECERA MUNICIPAL DE JOCOTEPEC, JALISCO

ESCALA S/E

FECHA

NOVIEMBRE DEL 2024

L-1

CALLE HIDALGO SUR, No. 187C, COL. CENTRO C.P. 45800
TELÉFONO: (01 387) 7632470 EXT.114

DIBUJO

ARQ. OVV

REVISÓ

ARQ. FSS

ruta de archivo

CALLE JOSE SANTANA .dwg


H. AYUNTAMIENTO
CONSTITUCIONAL DE JOCOTEPEC, JAL.
2024 - 2027



Jocotepec
Gobierno Municipal
H. AYUNTAMIENTO
CONSTITUCIONAL DE JOCOTEPEC, JAL.
2024 - 2027
DIRECCIÓN DE OBRAS PÚBLICAS

REHABILITACIÓN DE EMPEDRADO ECOLÓGICO CON HUELLAS DE
CONCRETO EN C. JOSE SANTANA ENTRE C. COLÓN Y CALLE RIBERA DEL
LAGO, EN CABECERA MUNICIPAL DE JOCOTEPEC, JALISCO.

UBICACIÓN

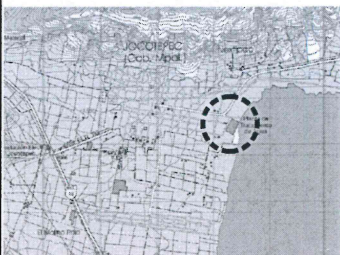

MUNICIPIO DE JOCOTEPEC

ÁREA A CONSTRUIR

30.00 ML

PROYECTO

CONSTRUCCIÓN DE HUELLAS DE CONCRETO Y REHABILITACIÓN DE
EMPEDRADO ECOLÓGICO EN C. JOSE SANTANA ENTRE C. COLÓN Y
RIBERA DEL LAGO EN LA CABECERA MUNICIPAL, DE JOCOTEPEC,
JALISCO

LOCALIDAD

CABECERA MUNICIPAL

CONTENIDO

MICROLOCALIZACIÓN

PRESIDENTE MUNICIPAL

C. HUGO DAVID GARCIA VARGAS

DIRECTOR DE OBRAS PÚBLICAS

ING. JUAN MANUEL GARCIA ESCOTO

TESORERO MUNICIPAL

LCP.CARLOS GÁLVEZ GONZÁLEZ.

SÍNDICO MUNICIPAL

LIC.RICARDO PONCE OROZCO

OBRA

CONSTRUCCIÓN DE HUELLAS DE CONCRETO Y REHABILITACIÓN DE
EMPEDRADO ECOLÓGICO EN C. JOSE SANTANA ENTRE C. COLÓN Y
RIBERA DEL LAGO EN LA CABECERA MUNICIPAL, DE JOCOTEPEC,
JALISCO

ESCALA S/E

NOVIEMBRE DEL 2024

L-2

CALLE HIDALGO SUR, No. 187C, COL. CENTRO C.P. 45800
TELÉFONO: (01 387) 7632470 EXT.114

DIBUJO

ARQ. OVV


REVISÓ

ARQ. FSS

ROUTA DE ARCHIVO

CALLE JOSE SANTANA .dwg

H. AYUNTAMIENTO
CONSTITUCIONAL DE JOCOTEPEC, JAL.
2024 - 2027

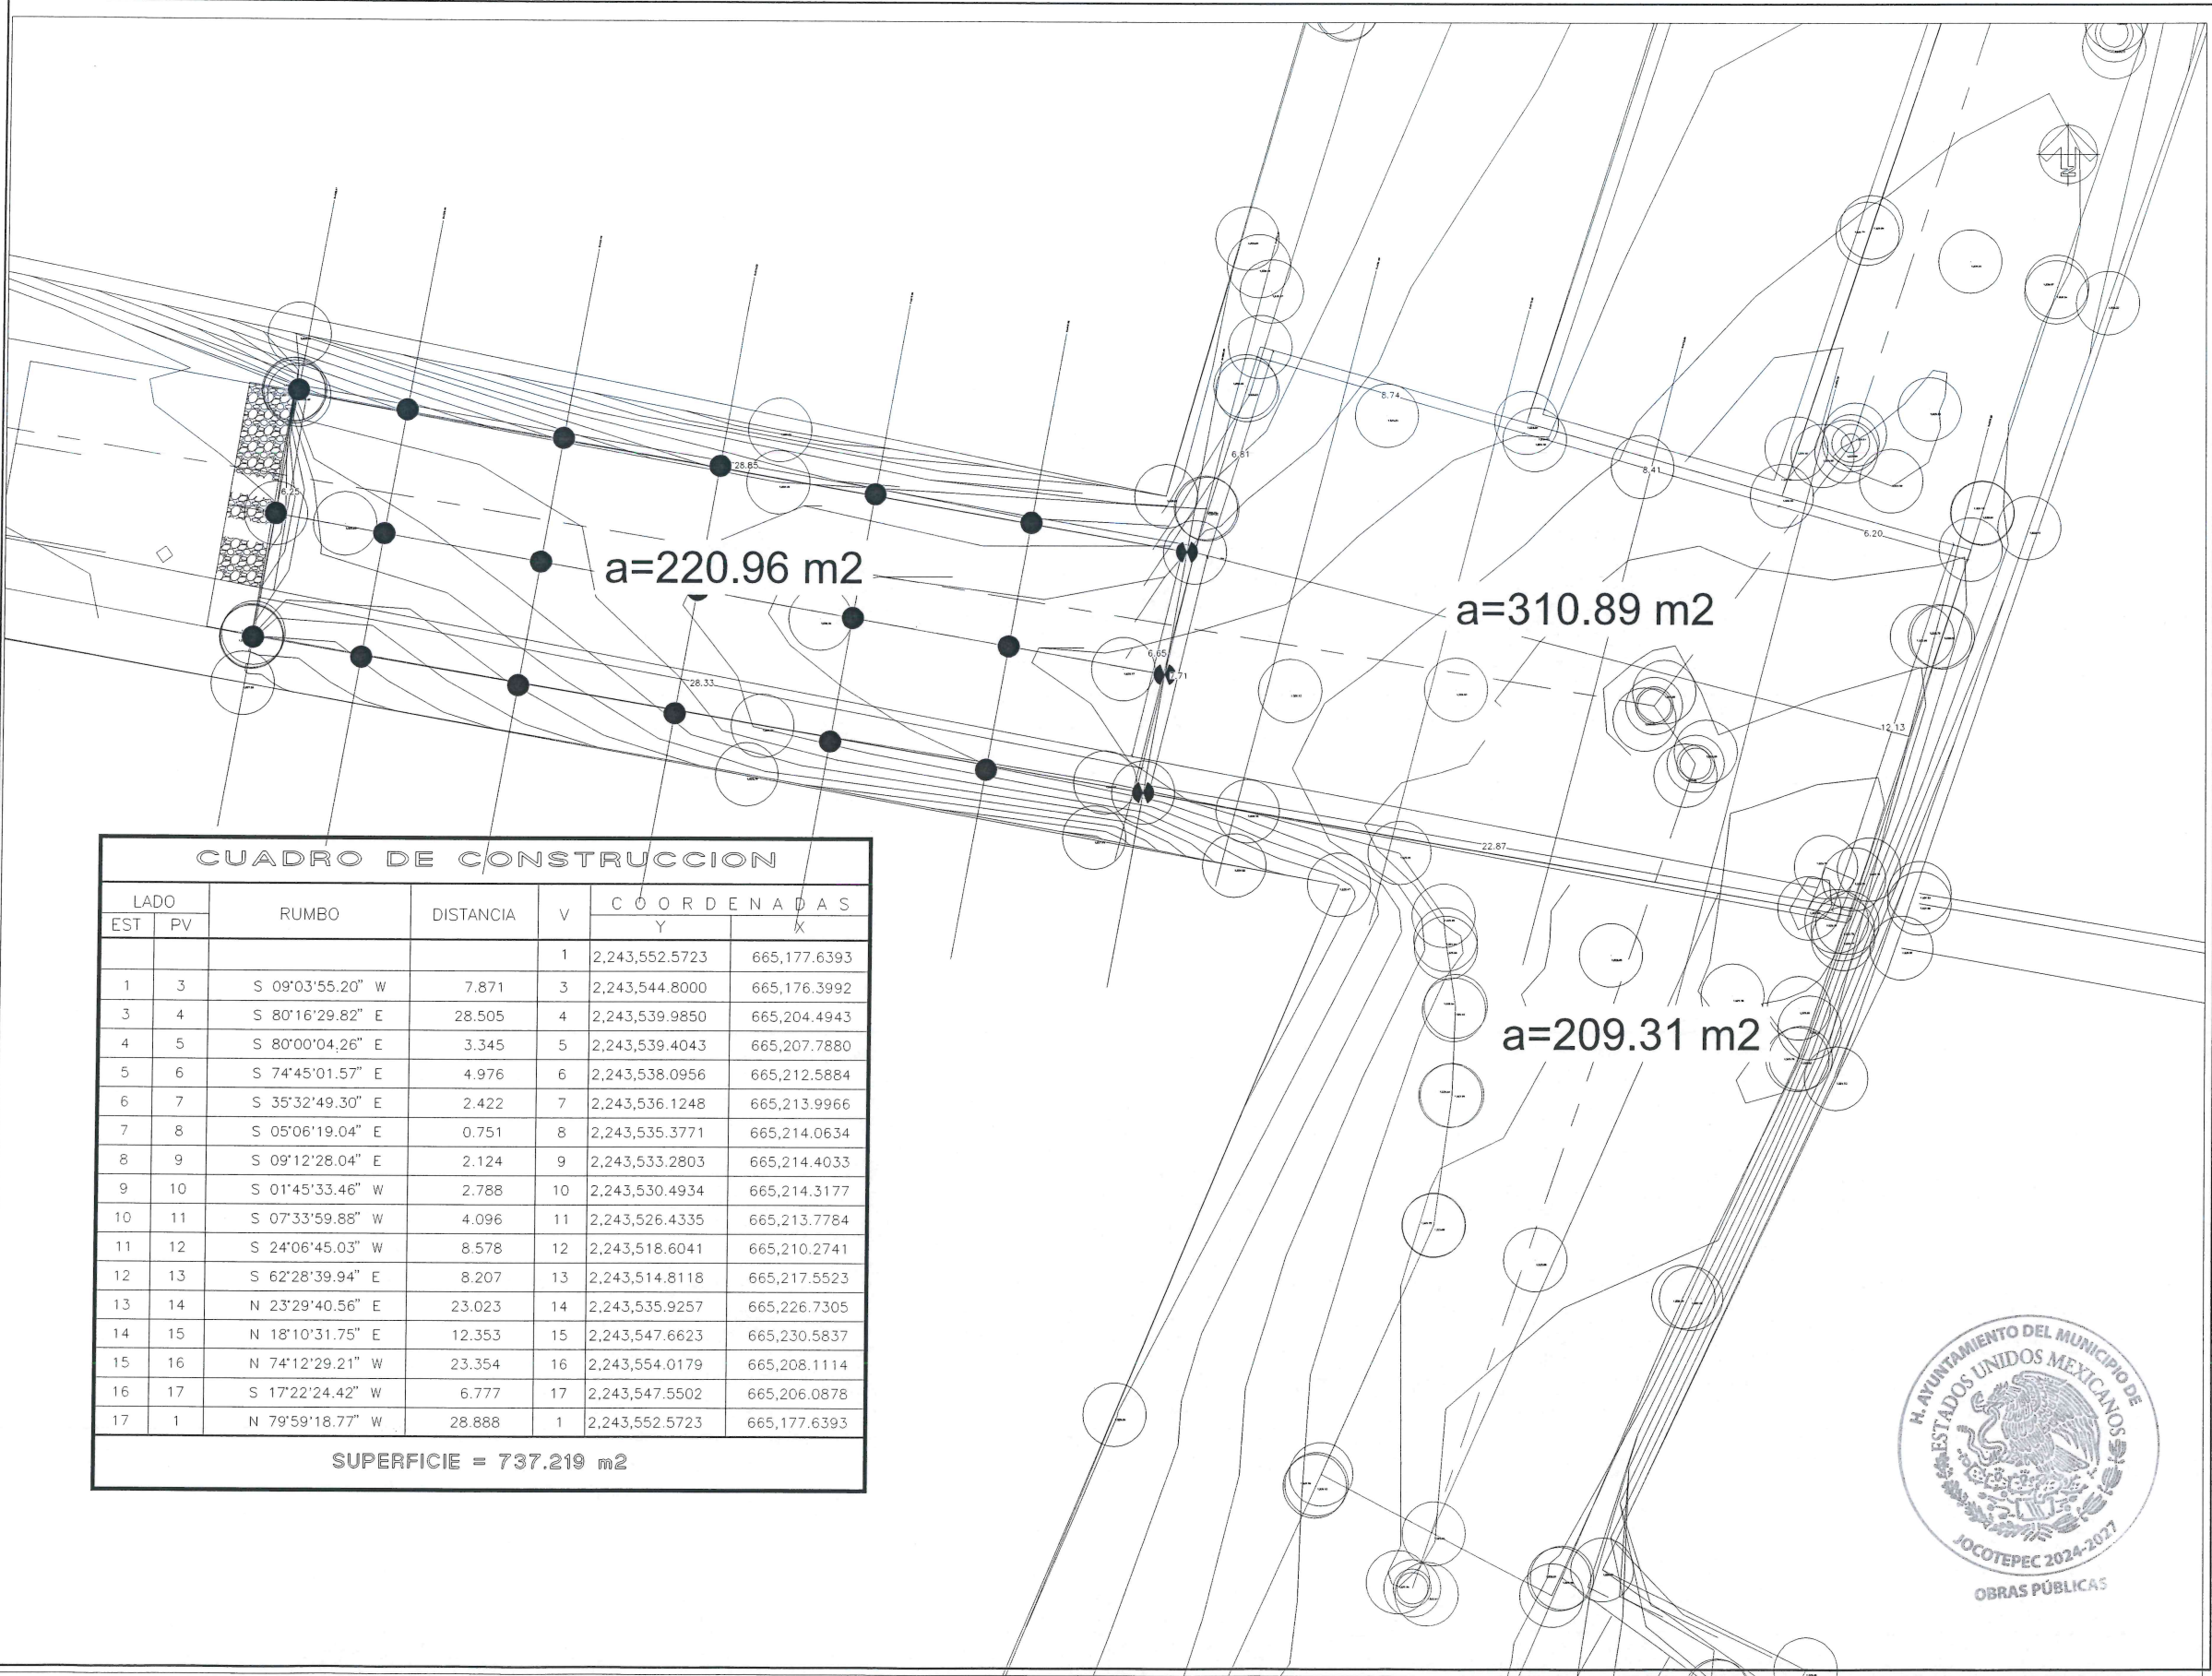


CUADRO DE CONSTRUCCION						
LADO		RUMBO	DISTANCIA	V	COORDENADAS	
EST	PV				Y	X
				1	2,243,552.5723	665,177.6393
1	3	S 09°03'55.20" W	7.871	3	2,243,544.8000	665,176.3992
3	4	S 80°16'29.82" E	28.505	4	2,243,539.9850	665,204.4943
4	5	S 80°00'04.26" E	3.345	5	2,243,539.4043	665,207.7880
5	6	S 74°45'01.57" E	4.976	6	2,243,538.0956	665,212.5884
6	7	S 35°32'49.30" E	2.422	7	2,243,536.1248	665,213.9966
7	8	S 05°06'19.04" E	0.751	8	2,243,535.3771	665,214.0634
8	9	S 09°12'28.04" E	2.124	9	2,243,533.2803	665,214.4033
9	10	S 01°45'33.46" W	2.788	10	2,243,530.4934	665,214.3177
10	11	S 07°33'59.88" W	4.096	11	2,243,526.4335	665,213.7784
11	12	S 24°06'45.03" W	8.578	12	2,243,518.6041	665,210.2741
12	13	S 62°28'39.94" E	8.207	13	2,243,514.8118	665,217.5523
13	14	N 23°29'40.56" E	23.023	14	2,243,535.9257	665,226.7305
14	15	N 18°10'31.75" E	12.353	15	2,243,547.6623	665,230.5837
15	16	N 74°12'29.21" W	23.354	16	2,243,554.0179	665,208.1114
16	17	S 17°22'24.42" W	6.777	17	2,243,547.5502	665,206.0878
17	1	N 79°59'18.77" W	28.888	1	2,243,552.5723	665,177.6393
SUPERFICIE = 737.219 m2						



Jocotepec
Gobierno Municipal
H. AYUNTAMIENTO
CONSTITUCIONAL DE JOCOTEPEC, JAL.
2024 - 2027
DIRECCIÓN DE OBRAS PÚBLICAS

REHABILITACIÓN DE EMPEDRAMENTO ECOLÓGICO CON HUELLAS DE CONCRETO EN C. JOSE SANTANA ENTRE C. COLON Y CALLE RIVERA DEL LAGO, EN CABECERA MUNICIPAL DE JOCOTEPEC, JALISCO.

UBICACIÓN

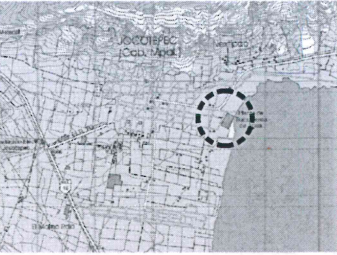

MUNICIPIO DE JOCOTEPEC

ÁREA A CONSTRUIR

30.00 ML

PROYECTO

CONSTRUCCIÓN DE HUELLAS DE CONCRETO Y REHABILITACIÓN DE EMPEDRAMENTO ECOLÓGICO EN C. JOSE SANTANA ENTRE C. COLON Y RIVERA DEL LAGO EN LA CABECERA MUNICIPAL. DE JOCOTEPEC, JALISCO

LOCALIDAD

JOCOTEPEC, JAL.

CONTENIDO

LEVANTAMIENTO TOPOGRÁFICO

PRESIDENTE MUNICIPAL

C. HUGO DAVID GARCIA VARGAS

DIRECTOR DE OBRAS PÚBLICAS

ING. JUAN MANUEL GARCIA ESCOTO

TESORERO MUNICIPAL

LCP.CARLOS GÁLVEZ GONZÁLEZ.

SÍNDICO MUNICIPAL

LIC.RICARDO PONCE OROZCO

OBRA

CONSTRUCCIÓN DE HUELLAS DE CONCRETO Y REHABILITACIÓN DE EMPEDRAMENTO ECOLÓGICO EN C. JOSE SANTANA ENTRE C. COLON Y RIVERA DEL LAGO EN LA CABECERA MUNICIPAL. DE JOCOTEPEC, JALISCO

ESCALA 1:200

FECHA

NOVIEMBRE DEL 2024

L-3

CALLE HIDALGO SUR, No. 187C. COL. CENTRO C.P. 45800
TELÉFONO: (01 387) 7532470 EXT.114

DBUJO

ARQ. OVV

REVISÓ


ARQ. FSS

RUTA DE ARCHIVO


CALLE JOSE SANTANA .dwg

H. AYUNTAMIENTO
CONSTITUCIONAL DE JOCOTEPEC, JAL.
2024 - 2027




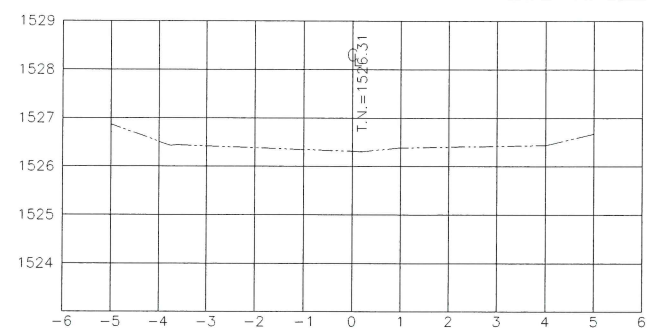


ESTACION 0+015.00
ESCALA HORIZONTAL 1 : 100
ESCALA VERTICAL 1 : 100

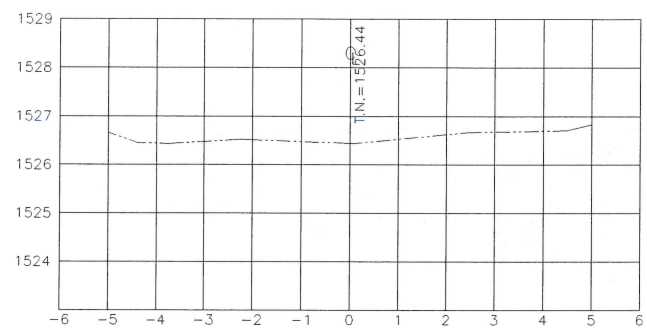


ESTACION 0+010.00
ESCALA HORIZONTAL 1 : 100
ESCALA VERTICAL 1 : 100

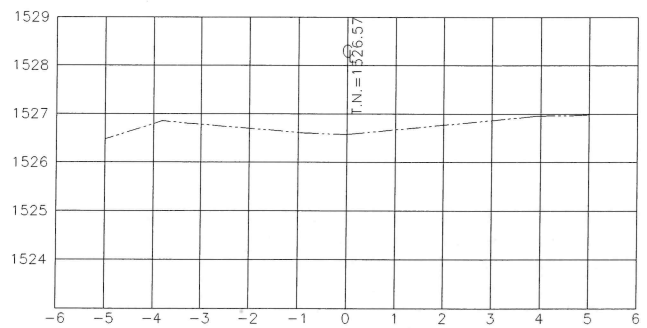


ESTACION 0+005.00
ESCALA HORIZONTAL 1 : 100
ESCALA VERTICAL 1 : 100

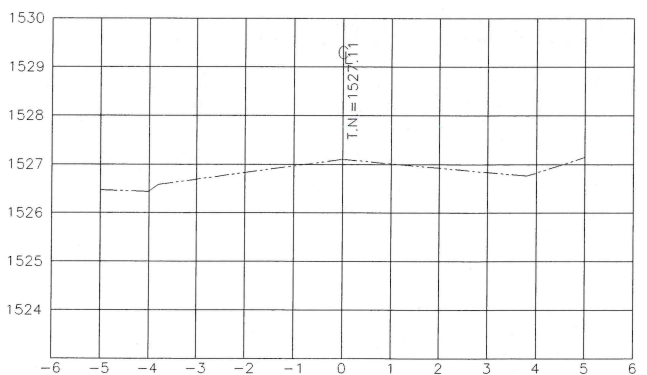


ESTACION 0+000.00
ESCALA HORIZONTAL 1 : 100
ESCALA VERTICAL 1 : 100

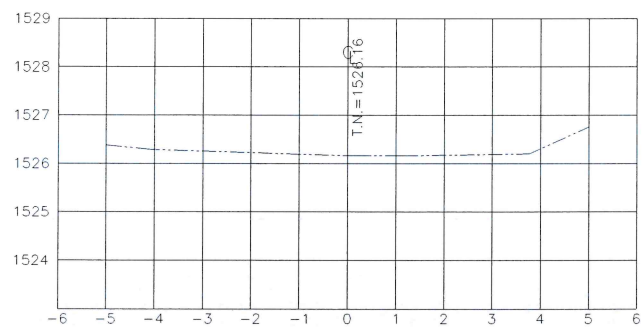

ESTACION 0+028.47
ESCALA HORIZONTAL 1 : 100
ESCALA VERTICAL 1 : 100

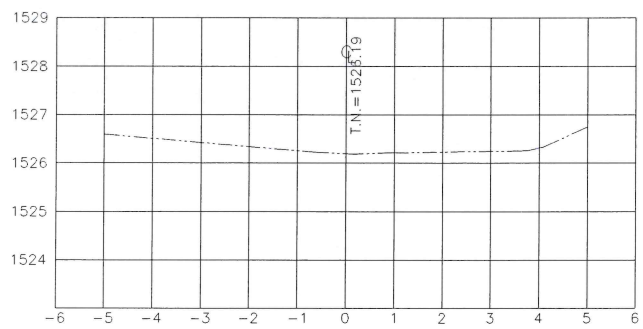

ESTACION 0+025.00
ESCALA HORIZONTAL 1 : 100
ESCALA VERTICAL 1 : 100

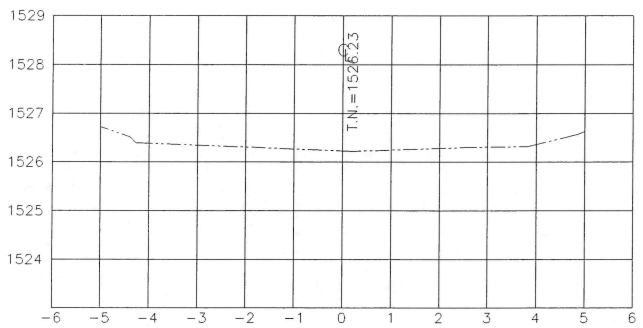

ESTACION 0+020.00
ESCALA HORIZONTAL 1 : 100
ESCALA VERTICAL 1 : 100



Jocotepec
Gobierno Municipal
H. AYUNTAMIENTO
CONSTITUCIONAL DE JOCOTEPEC, JAL.
2024 - 2027
DIRECCIÓN DE OBRAS PÚBLICAS

REHABILITACIÓN DE EMPEDRAMENTO ECOLÓGICO CON HUELLAS DE
CONCRETO EN C. JOSE SANTANA ENTRE C. COLÓN Y CALLE RIBERA DEL
LAGO, EN CABECERA MUNICIPAL DE JOCOTEPEC, JALISCO.

UBICACIÓN



MUNICIPIO DE JOCOTEPEC

ÁREA A CONSTRUIR

30.00 ML

PROYECTO

CONSTRUCCIÓN DE HUELLAS DE CONCRETO Y REHABILITACIÓN DE
EMPEDRAMENTO ECOLÓGICO EN C. JOSE SANTANA ENTRE C. COLÓN Y
RIBERA DEL LAGO EN LA CABECERA MUNICIPAL DE JOCOTEPEC,
JALISCO

LOCALIDAD

CABECERA MUNICIPAL

CONTENIDO

SECCIONES DEL TERRENO JOSÉ
SANTANA

PRESIDENTE MUNICIPAL

C. HUGO DAVID GARCIA VARGAS

DIRECTOR DE OBRAS PÚBLICAS

ING. JUAN MANUEL GARCIA ESCOTO

TESORERO MUNICIPAL

LCP. CARLOS GÁLVEZ GONZÁLEZ

SÍNDICO MUNICIPAL

LIC. RICARDO PONCE OROZCO

OBRA

CONSTRUCCIÓN DE HUELLAS DE CONCRETO Y REHABILITACIÓN DE
EMPEDRAMENTO ECOLÓGICO EN C. JOSE SANTANA ENTRE C. COLÓN Y
RIBERA DEL LAGO EN LA CABECERA MUNICIPAL DE JOCOTEPEC,
JALISCO

ESCALA 1:200

FECHA

NOVIEMBRE DEL 2024

L-4

CALLE HIDALGO SUR, No. 187C, COL. CENTRO C.P. 45800
TELÉFONO: (01 367) 7632470 EXT. 114

DIBUJO

ARQ. OVV







REVISÓ

ARQ. FSS

ruta de archivo

CALLE JOSE SANTANA .dwg

H. AYUNTAMIENTO
CONSTITUCIONAL DE JOCOTEPEC, JAL.
2024 - 2027

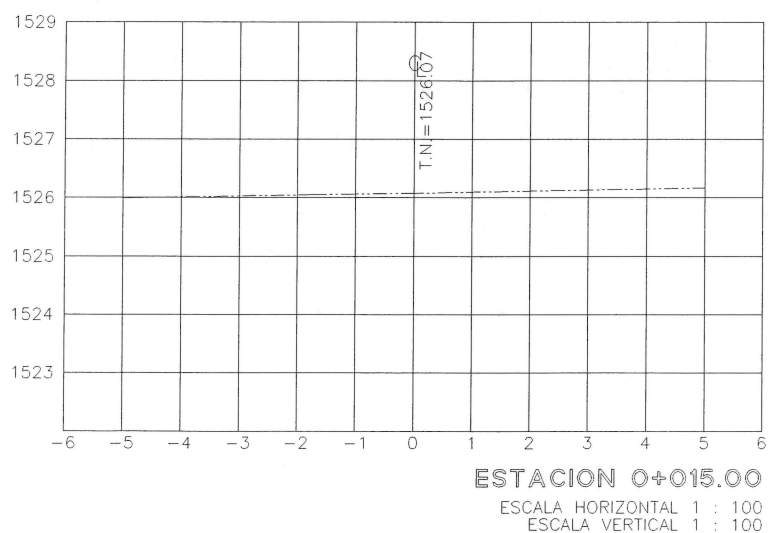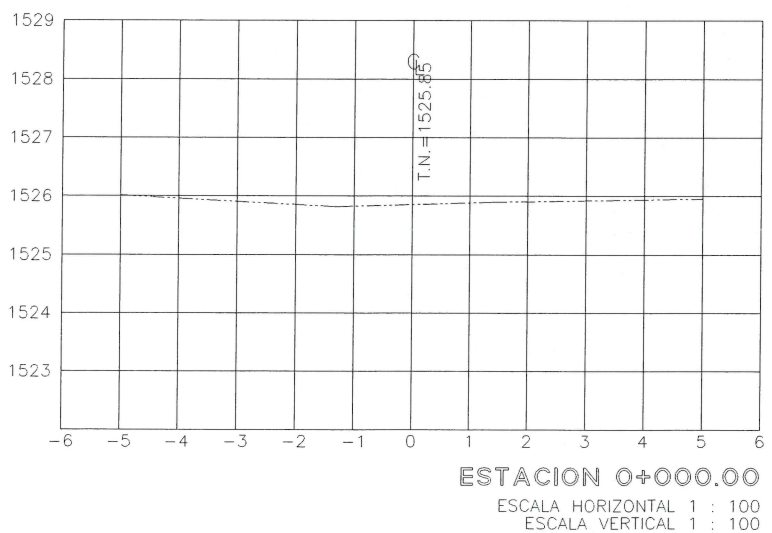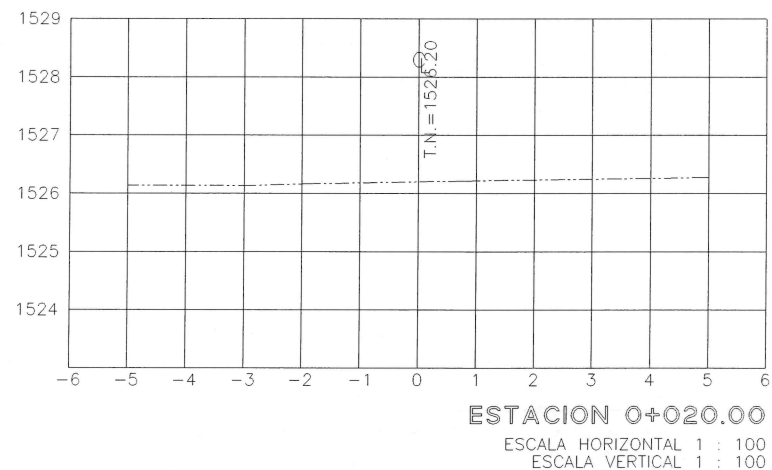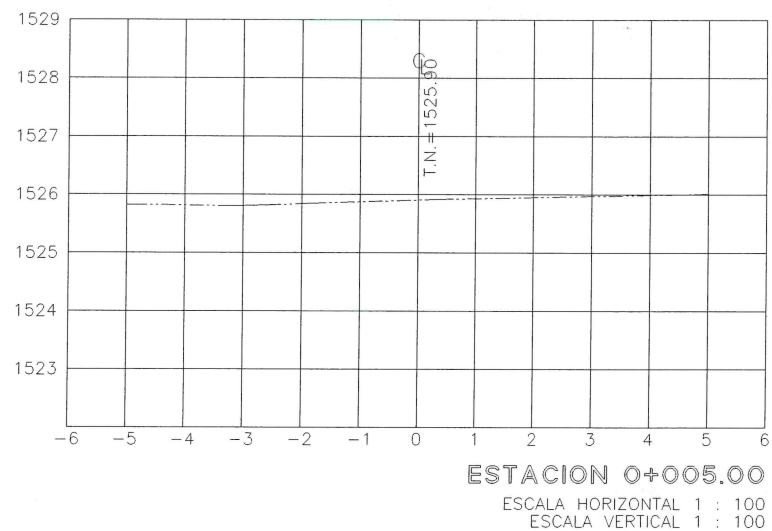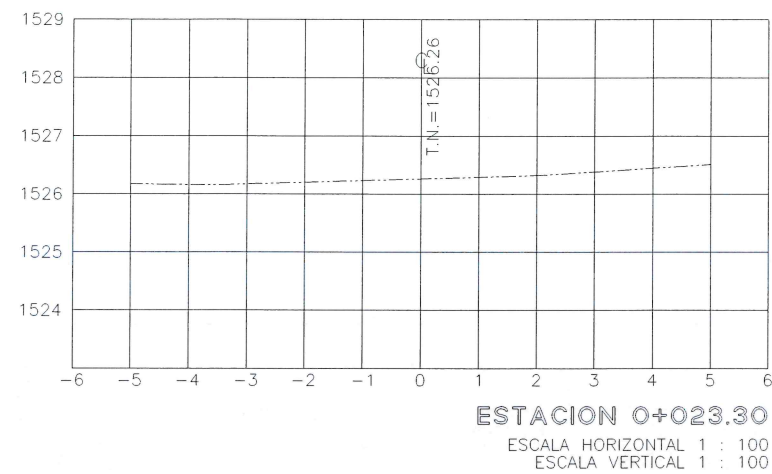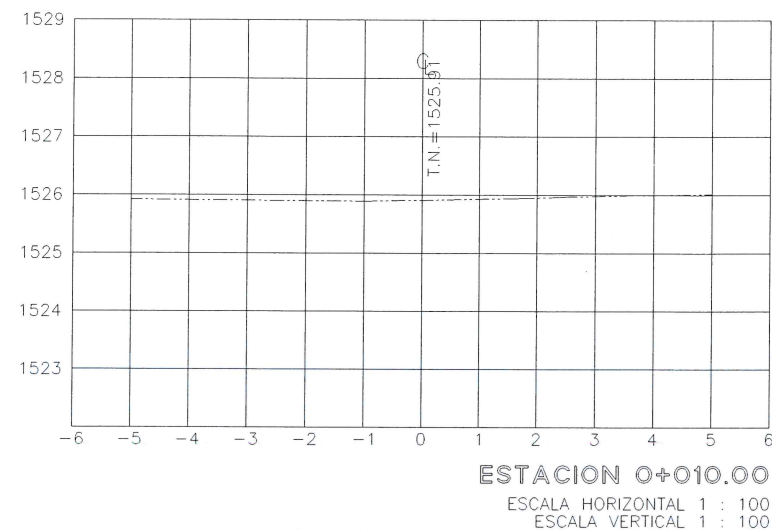

Jocotepec
Gobierno Municipal
H. AYUNTAMIENTO
CONSTITUCIONAL DE JOCOTEPEC, JAL.
2024 - 2027
DIRECCIÓN DE OBRAS PÚBLICAS

REHABILITACIÓN DE EMPEDRADO ECOLÓGICO CON HUELLAS DE CONCRETO EN C. JOSÉ SANTANA ENTRE C. COLÓN Y CALLE RIBERA DEL LAGO, EN CABECERA MUNICIPAL DE JOCOTEPEC, JALISCO.

UBICACIÓN



MUNICIPIO DE JOCOTEPEC

ÁREA A CONSTRUIR

30.00 ML

PROYECTO

CONSTRUCCIÓN DE HUELLAS DE CONCRETO Y REHABILITACIÓN DE EMPEDRADO ECOLÓGICO EN C. JOSÉ SANTANA ENTRE C. COLÓN Y RIBERA DEL LAGO EN LA CABECERA MUNICIPAL DE JOCOTEPEC, JALISCO

LOCALIDAD

CABECERA MUNICIPAL

CONTENIDO

SECCIONES DEL TERRENO
RIVERA DEL LAGO

PRESIDENTE MUNICIPAL

C. HUGO DAVID GARCIA VARGAS

DIRECTOR DE OBRAS PÚBLICAS

ING. JUAN MANUEL GARCIA ESCOTO

TESORERO MUNICIPAL

LCP. CARLOS GÁLVEZ GONZÁLEZ.

SÍNDICO MUNICIPAL

LIC. RICARDO PONCE OROZCO

OBRA

CONSTRUCCIÓN DE HUELLAS DE CONCRETO Y REHABILITACIÓN DE EMPEDRADO ECOLÓGICO EN C. JOSÉ SANTANA ENTRE C. COLÓN Y RIBERA DEL LAGO EN LA CABECERA MUNICIPAL DE JOCOTEPEC, JALISCO

ESCALA 1:200

FECHA

NOVIEMBRE DEL 2024

L-4

CALLE HIDALGO SUR, No. 187C, COL. CENTRO C.P. 45800
TELÉFONO: (01 387) 7632470 EXT. 114

DIBUJO

ARQ. OVV


REVISÓ

ARQ. FSS

RUTA DE ARCHIVO

CALLE JOSÉ SANTANA .dwg


H. AYUNTAMIENTO
CONSTITUCIONAL DE JOCOTEPEC, JAL.
2024 - 2027

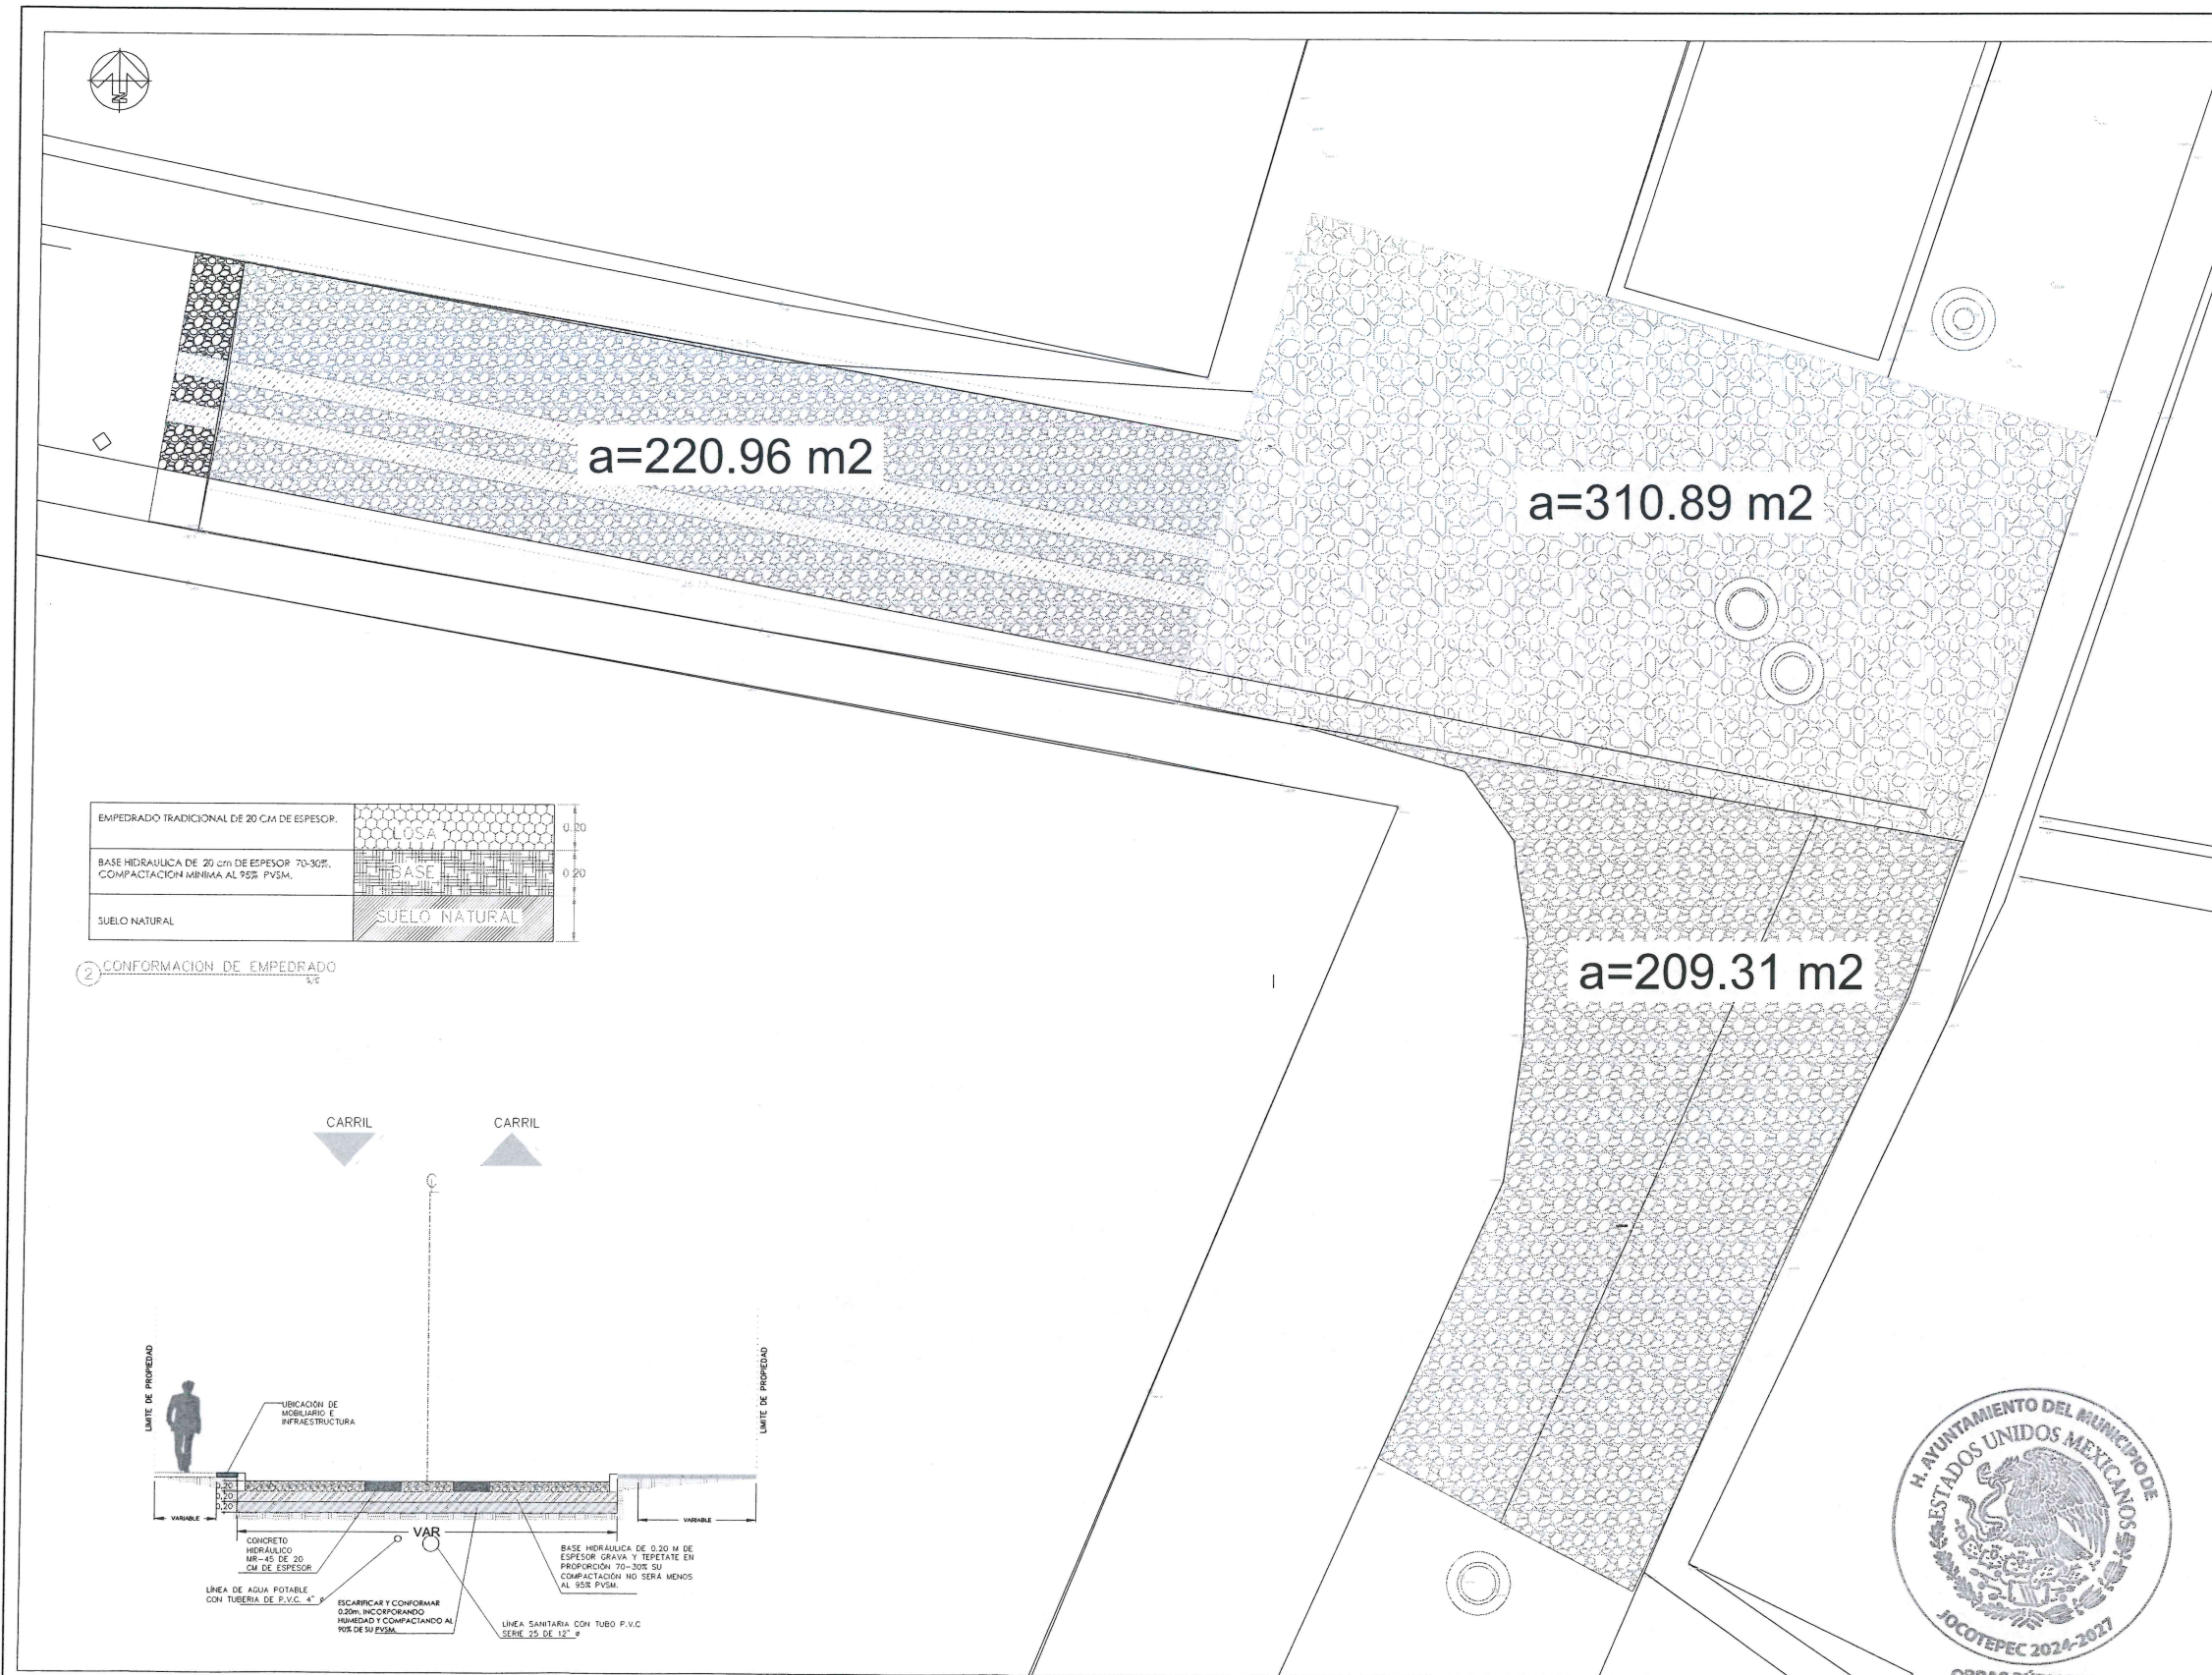

Jocotepec
Gobierno Municipal
H. AYUNTAMIENTO
CONSTITUCIONAL DE JOCOTEPEC, JAL.
2024 - 2027
DIRECCIÓN DE OBRAS PÚBLICAS

REHABILITACIÓN DE EMPEDRADO ECOLÓGICO CON HUELLAS DE CONCRETO EN C. JOSE SANTANA ENTRE C. COLON Y CALLE RIVERA DEL LAGO, EN CABECERA MUNICIPAL DE JOCOTEPEC, JALISCO.

UBICACIÓN

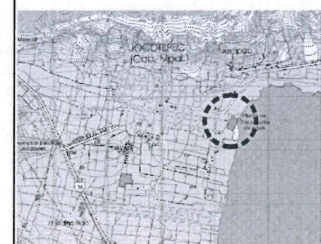

MUNICIPIO DE JOCOTEPEC

ÁREA A CONSTRUIR

30.00 ML

PROYECTO

CONSTRUCCIÓN DE HUELLAS DE CONCRETO Y REHABILITACIÓN DE EMPEDRADO ECOLÓGICO EN C. JOSE SANTANA ENTRE C. COLON Y RIVERA DEL LAGO EN LA CABECERA MUNICIPAL DE JOCOTEPEC, JALISCO

LOCALIDAD

JOCOTEPEC, JAL.

CONTENIDO

PROYECTO DE SUPERFICIE.

PRESIDENTE MUNICIPAL

C. HUGO DAVID GARCIA VARGAS

DIRECTOR DE OBRAS PÚBLICAS

ING. JUAN MANUEL GARCIA ESCOTO

TESORERO MUNICIPAL

LCP. CARLOS GALVEZ GONZÁLEZ.

SINDICO MUNICIPAL

LIC. RICARDO PONCE OROZCO

OBRA

CONSTRUCCIÓN DE HUELLAS DE CONCRETO Y REHABILITACIÓN DE EMPEDRADO ECOLÓGICO EN C. JOSE SANTANA ENTRE C. COLON Y RIVERA DEL LAGO EN LA CABECERA MUNICIPAL DE JOCOTEPEC, JALISCO

ESCALA 1:200

FECHA

NOVIEMBRE DEL 2024

L-5

CALLE HIDALGO SUR, No. 187C, COL. CENTRO C.P. 45800
TELÉFONO: (01 387) 7632470 EXT. 114

DIBUJO

ARQ. OV

REVISÓ

ARQ. FSS


RUTA DE ARCHIVO

CALLE JOSE SANTANA .dwg

H. AYUNTAMIENTO
CONSTITUCIONAL DE JOCOTEPEC, JAL.
2024 - 2027



H. AYUNTAMIENTO
CONSTITUCIONAL DE JOCOTEPEC, JAL.
2024 - 2027

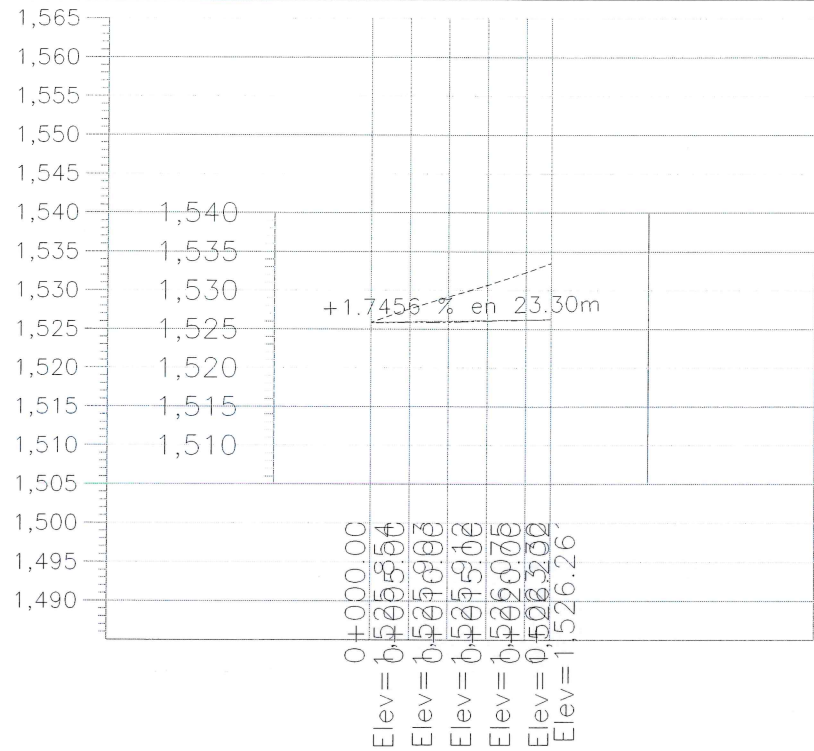

PERFIL 1

ESCALA HORIZONTAL 1 : 1000
ESCALA VERTICAL 1 : 1000

TIPO DE MATERIAL							
FACTOR DE ABUNDAMIENTO							
FACTOR DE COMPACTACION							
ORDENADAS DE LA CURVA MASA							
VOLUMEN	TERRAPLEN				10.000		
	CORTE				0.00		
ESPESOR	TERRAPLEN				0.04		
	CORTE				0.00		
ELEVACION	SUBRASANTE	1,525.85	1,525.85	1,525.94	1,525.91	1,526.03	1,526.07
	TERRENO	1,525.90	1,525.94	1,525.91	1,526.03	1,526.12	1,526.20

0+000.00
0+005.00
0+010.00
0+015.00
0+020.00
0+023.30

ESCALA HORIZONTAL 1 : 1000
ESCALA VERTICAL 1 : 1000
TOTAL VOLUMEN CORTE = 153.94m3
TOTAL VOLUMEN TERRAPLEN = -0.64m3



Jocotepec
Gobierno Municipal
H. AYUNTAMIENTO
CONSTITUCIONAL DE JOCOTEPEC, JAL.
2024 - 2027
DIRECCIÓN DE OBRAS PÚBLICAS

REHABILITACIÓN DE EMPEDRADO ECOLÓGICO CON HUELLAS DE CONCRETO EN C. JOSE SANTANA ENTRE C. COLÓN Y CALLE RIBERA DEL LAGO, EN CABECERA MUNICIPAL DE JOCOTEPEC, JALISCO.

UBICACIÓN

MUNICIPIO DE JOCOTEPEC

ÁREA A CONSTRUIR

30.00 ML

PROYECTO

CONSTRUCCIÓN DE HUELLAS DE CONCRETO Y REHABILITACIÓN DE EMPEDRADO ECOLÓGICO EN C. JOSE SANTANA ENTRE C. COLÓN Y RIBERA DEL LAGO EN LA CABECERA MUNICIPAL, DE JOCOTEPEC, JALISCO

LOCALIDAD

CABECERA MUNICIPAL

CONTENIDO

PERFIL LONGITUDINAL RIVERA DEL LAGO

PRESIDENTE MUNICIPAL
C. HUGO DAVID GARCIA VARGAS
DIRECTOR DE OBRAS PÚBLICAS
ING. JUAN MANUEL GARCIA ESCOTO
TESORERO MUNICIPAL
LCP.CARLOS GÁLVEZ GONZÁLEZ.
SÍNDICO MUNICIPAL
LIC.RICARDO PONCE OROZCO

OBRA

CONSTRUCCIÓN DE HUELLAS DE CONCRETO Y REHABILITACIÓN DE EMPEDRADO ECOLÓGICO EN C. JOSE SANTANA ENTRE C. COLÓN Y RIBERA DEL LAGO EN LA CABECERA MUNICIPAL, DE JOCOTEPEC, JALISCO

ESCALA 1:200

FECHA
NOVIEMBRE DEL 2024








L-6.1

CALLE HIDALGO SUR, No. 187C, COL. CENTRO C.P. 45800
TELÉFONO: (01 387) 7632470 EXT.114

DEBUIO ARQ. OVV
RUTA DE ARCHIVO

REVISÓ ARQ. FSS
CALLE JOSE SANTANA .dwg

H. AYUNTAMIENTO
CONSTITUCIONAL DE JOCOTEPEC, JAL.
2024 - 2027

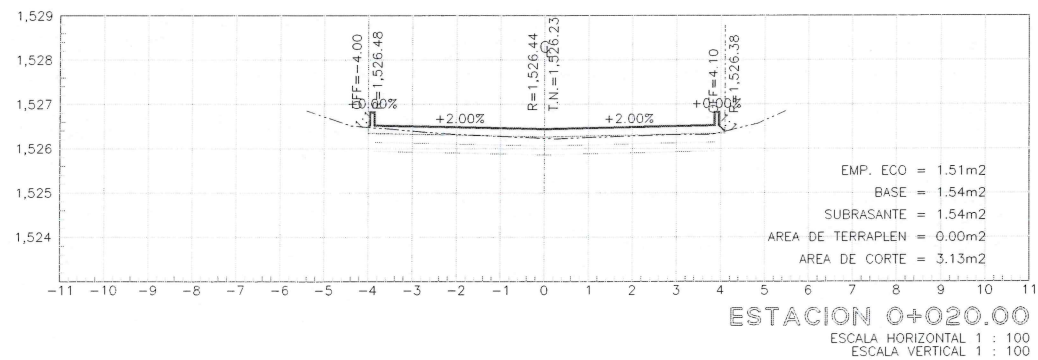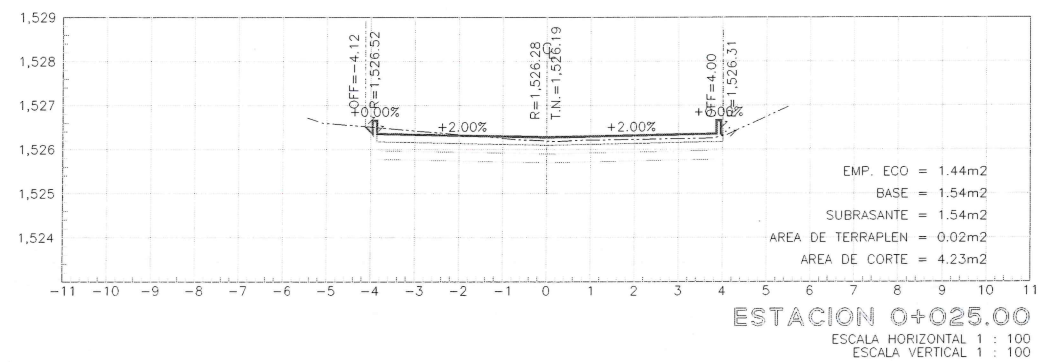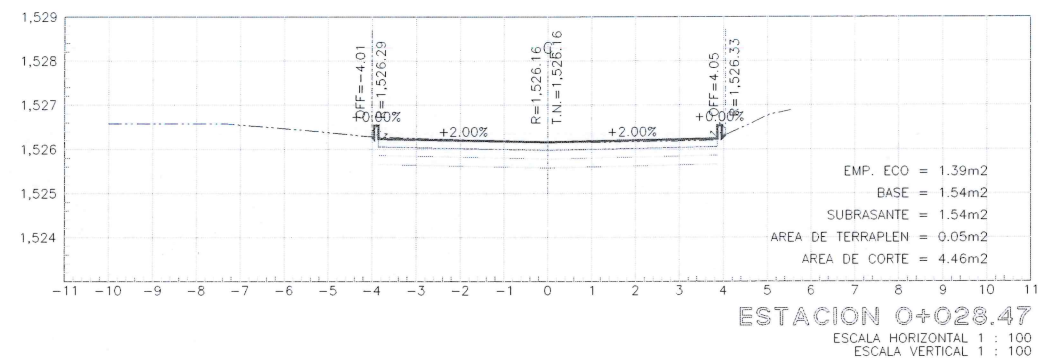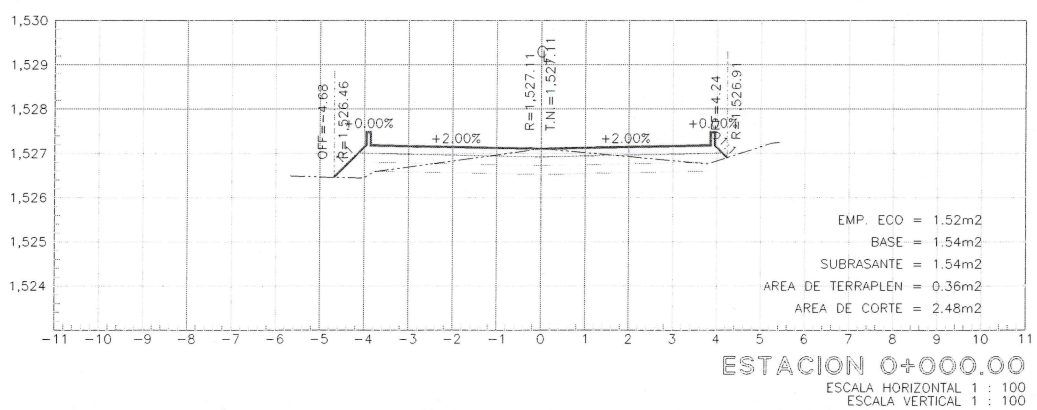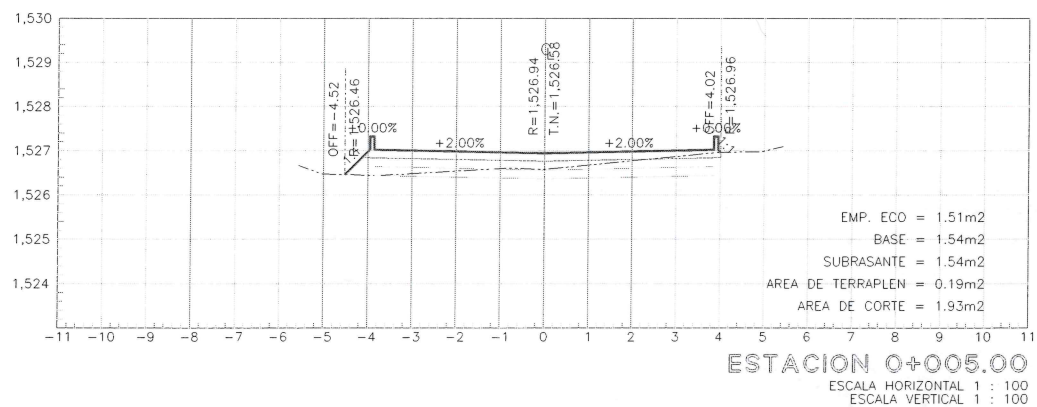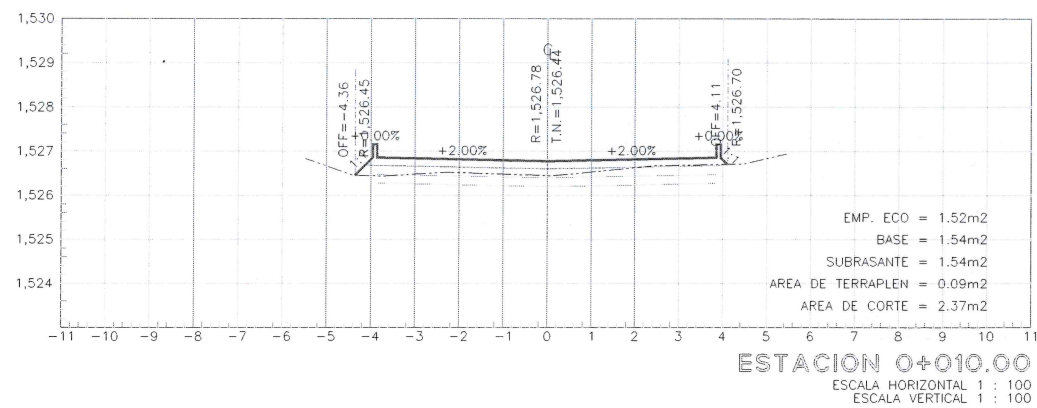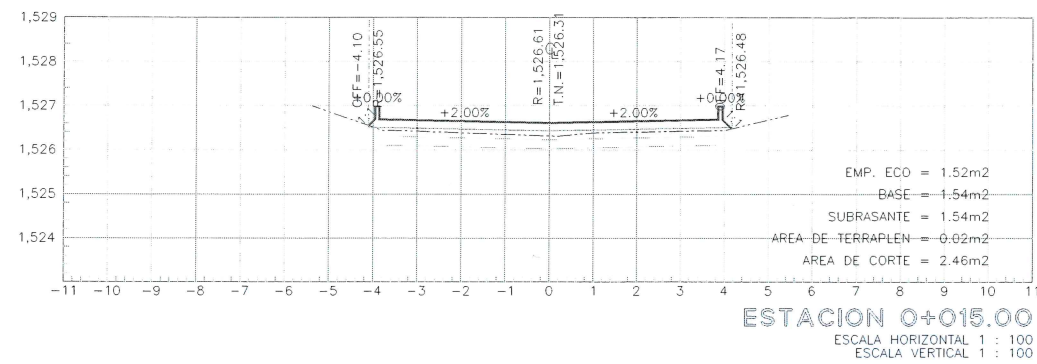

Jocotepec
Gobierno Municipal
H. AYUNTAMIENTO
CONSTITUCIONAL DE JOCOTEPEC, JAL.
2024 - 2027
DIRECCIÓN DE OBRAS PÚBLICAS

UBICACIÓN



MUNICIPIO DE JOCOTEPEC

ÁREA A CONSTRUIR

30.00 ML

PROYECTO

CONSTRUCCIÓN DE HUELLAS DE CONCRETO Y REHABILITACIÓN DE
EMPEDRADO ECOLÓGICO EN C. JOSE SANTANA ENTRE C. COLÓN Y
RIBERA DEL LAGO EN LA CABECERA MUNICIPAL, DE JOCOTEPEC,
JALISCO

LOCALIDAD

CABECERA MUNICIPAL

CONTENIDO

SECCIONES DEL PROYECTO

PRESIDENTE MUNICIPAL

C. HUGO DAVID GARCIA VARGAS

DIRECTOR DE OBRAS PÚBLICAS

DIRECTOR DE OBRAS PUBLICAS
ING. JUAN MANUEL GARCIA ESCOTO

TESORERO MUNICIPAL

LCP.CARLOS GÁLVEZ GONZÁLEZ.

SÍNDICO MUNICIPAL

LIC. RICARDO PONCE OROZCO

OBRA

CONSTRUCCIÓN DE HUELLAS DE CONCRETO Y REHABILITACIÓN DE EMPEDRAO ECOLÓGICO EN C. JOSE SANTANA ENTRE C. COLÓN Y RIBERA DEL LAGO EN LA CABECERA MUNICIPAL. DE JOCOTEPEC, JALISCO

ESCALA 1:200

FECHA	NOVIEMBRE DEL 2024
-------	--------------------

CALLE HIDALGO SUR, No. 187C, COL. CENTRO C.P. 45800
TELÉFONO: (01 387) 7632470 EXT.114

TELÉFONO: (01 387) 7632470 EXT.114

DIBUJO ARQ. OW







REVISÓ	ARQ. FSS
--------	----------


RUTA DE ARCHIVO

CALLE JOSE SANTANA .dwg

H. AYUNTAMIENTO
CONSTITUCIONAL DE JOCOTEPEC, JAL.
2024 - 2027


L-7

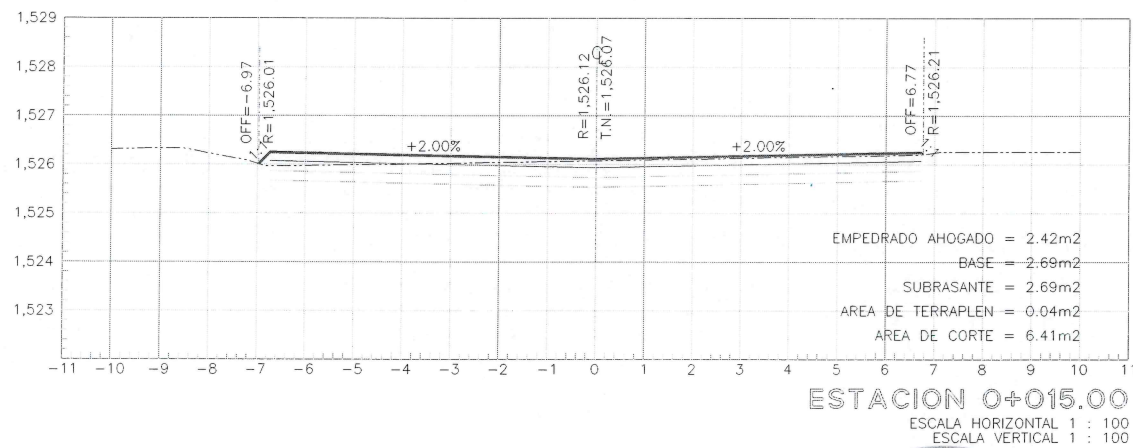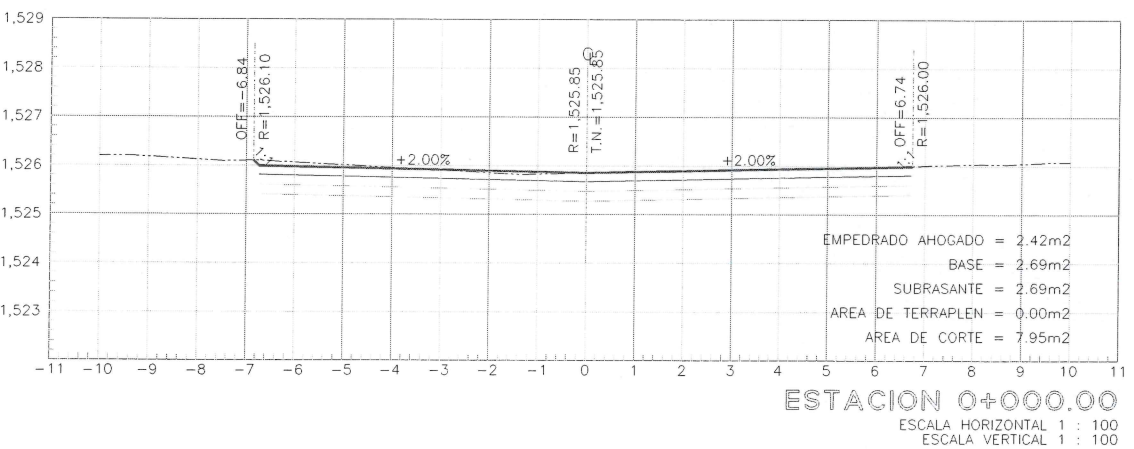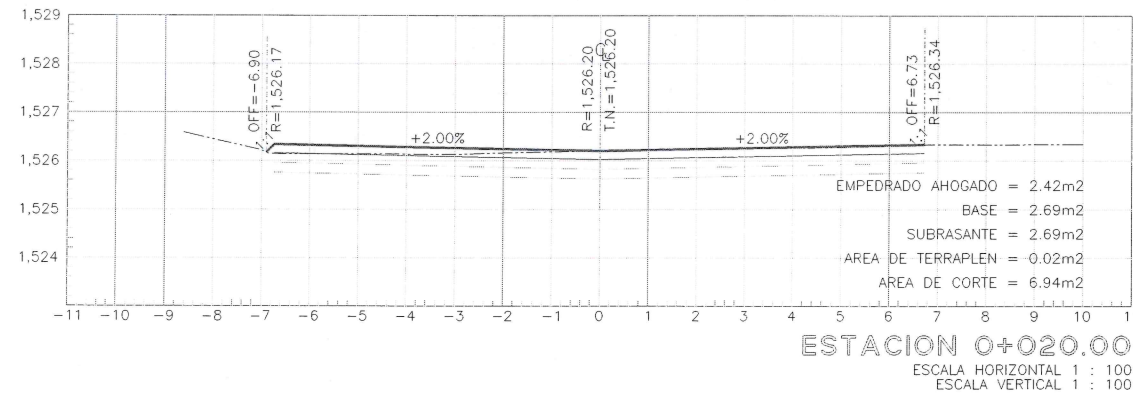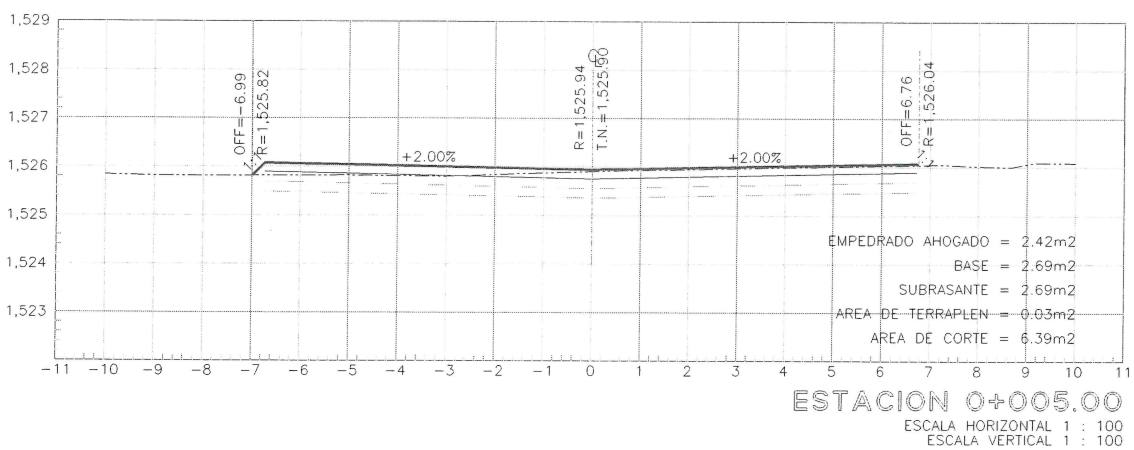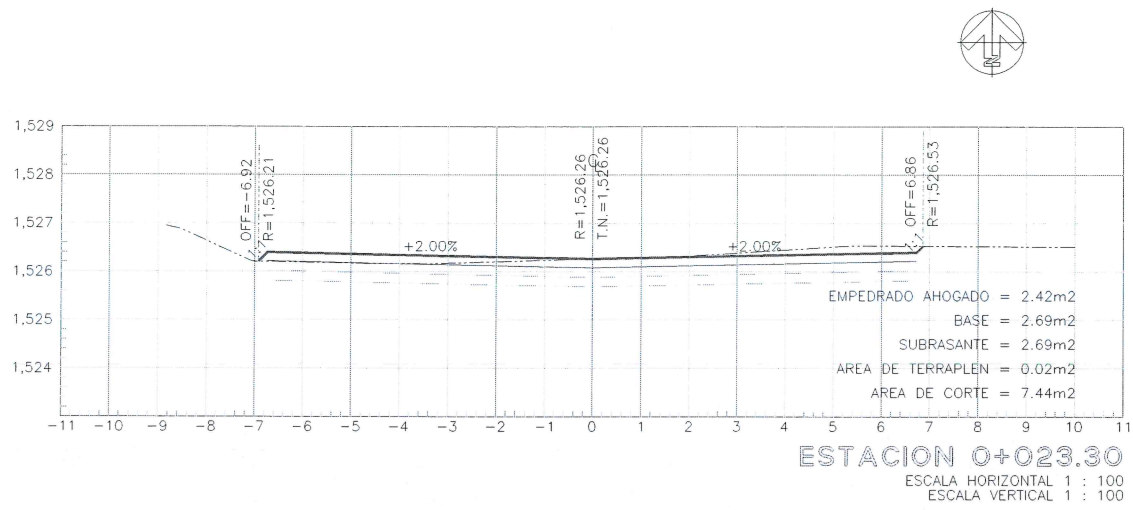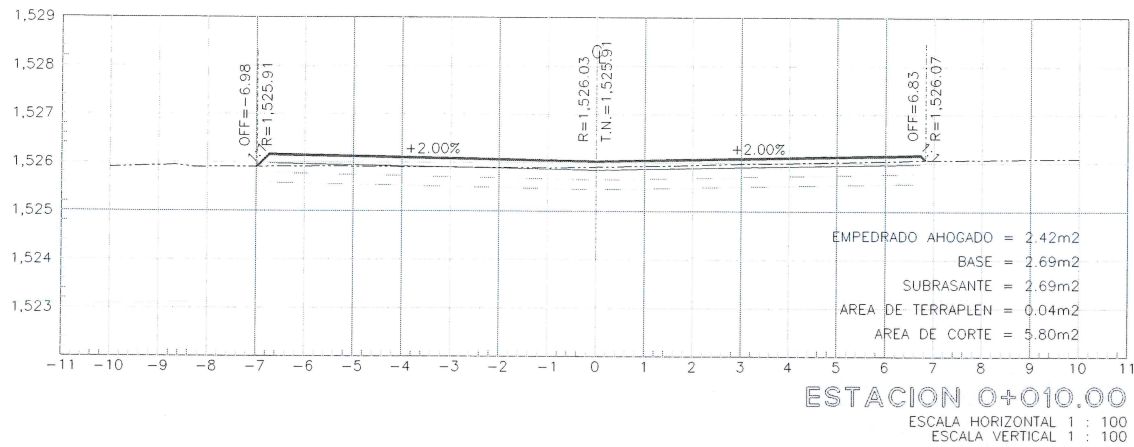

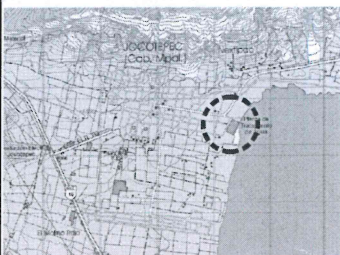 Jocotepec Gobierno Municipal H. AYUNTAMIENTO CONSTITUCIONAL DE JOCOTEPEC, JAL. 2024 - 2027 DIRECCIÓN DE OBRAS PÚBLICAS	
REHABILITACIÓN DE EMPEDRADO ECOLÓGICO CON HUELLAS DE CONCRETO EN C. JOSE SANTANA ENTRE C. COLÓN Y CALLE RIBERA DEL LAGO, EN CABECERA MUNICIPAL DE JOCOTEPEC, JALISCO.	
UBICACIÓN	
	
MUNICIPIO DE JOCOTEPEC	
ÁREA A CONSTRUIR	
30.00 ML	
PROYECTO	
CONSTRUCCIÓN DE HUELLAS DE CONCRETO Y REHABILITACIÓN DE EMPEDRADO ECOLÓGICO EN C. JOSE SANTANA ENTRE C. COLÓN Y RIBERA DEL LAGO EN LA CABECERA MUNICIPAL DE JOCOTEPEC, JALISCO	
LOCALIDAD	
CABECERA MUNICIPAL	
CONTENIDO	
SECCIONES DEL PROYECTO	
PRESIDENTE MUNICIPAL C. HUGO DAVID GARCIA VARGAS DIRECTOR DE OBRAS PÚBLICAS ING. JUAN MANUEL GARCIA ESCOTO TESORERO MUNICIPAL LCP. CARLOS GÁLVEZ GONZÁLEZ SÍNDICO MUNICIPAL LIC. RICARDO PONCE OROZCO	
OBRA	
CONSTRUCCIÓN DE HUELLAS DE CONCRETO Y REHABILITACIÓN DE EMPEDRADO ECOLÓGICO EN C. JOSE SANTANA ENTRE C. COLÓN Y RIBERA DEL LAGO EN LA CABECERA MUNICIPAL DE JOCOTEPEC, JALISCO	
ESCALA 1:200	L-7.1
FECHA NOVIEMBRE DEL 2024	
CALLE HIDALGO SUR, No. 187C, COL. CENTRO C.P. 45800 TELÉFONO: (01 387) 7632470 EXT. 114	
DIBUJO ARQ. OVV	REVISÓ ARQ. FSS
RUTA DE ARCHIVO CALLE JOSE SANTANA .dwg	
H. AYUNTAMIENTO CONSTITUCIONAL DE JOCOTEPEC, JAL. 2024 - 2027	



UBICACIÓN

 

ÁREA A CONSTRUIR

30.00 ML

PROYECTO

CONSTRUCCIÓN DE HUELLAS DE CONCRETO Y REHABILITACIÓN DE
EMPEDRADO ECOLÓGICO EN C. JOSE SANTANA ENTRE C. COLÓN Y
RIBERA DEL LAGO EN LA CABECERA MUNICIPAL, DE JOCOTEPEC,
JALISCO

LOCALIDAD

CABECERA MUNICIPAL

CONTENIDO

LOCALIZACIÓN GOGLE

PRESIDENTE MUNICIPAL

C. HUGO DAVID GARCIA VARGAS

DIRECTOR DE OBRAS PÚBLICAS

ING. JUAN MANUEL GARCIA ESCOTO

TESORERO MUNICIPAL

LCP.CARLOS GÁLVEZ GONZÁLEZ.

SÍNDICO MUNICIPAL

LIC.RICARDO PONCE OROZCO

OBRA

CONSTRUCCIÓN DE HUELLAS DE CONCRETO Y REHABILITACIÓN DE
EMPEDRADO ECOLÓGICO EN C. JOSE SANTANA ENTRE C. COLÓN Y
RIBERA DEL LAGO EN LA CABECERA MUNICIPAL. DE JOCOTEPEC,
JALISCO

ESCALA 1:200

FECHA
NOVIEMBRE DEL 2024

CALLE HIDALGO SUR, No. 187C, COL. CENTRO C.P. 45800
TELÉFONO: (01 387) 7632470 EXT.114

DIBUJO

REVISÓ	ARQ. FSS
--------	----------

RUTA DE ARCHIVO

CALLE JOSE SANTANA .dwg

H. AYUNTAMIENTO
CONSTITUCIONAL DE JOCOTEPEC, JAL.
2024 - 2027



OBRAS PÚBLICAS