



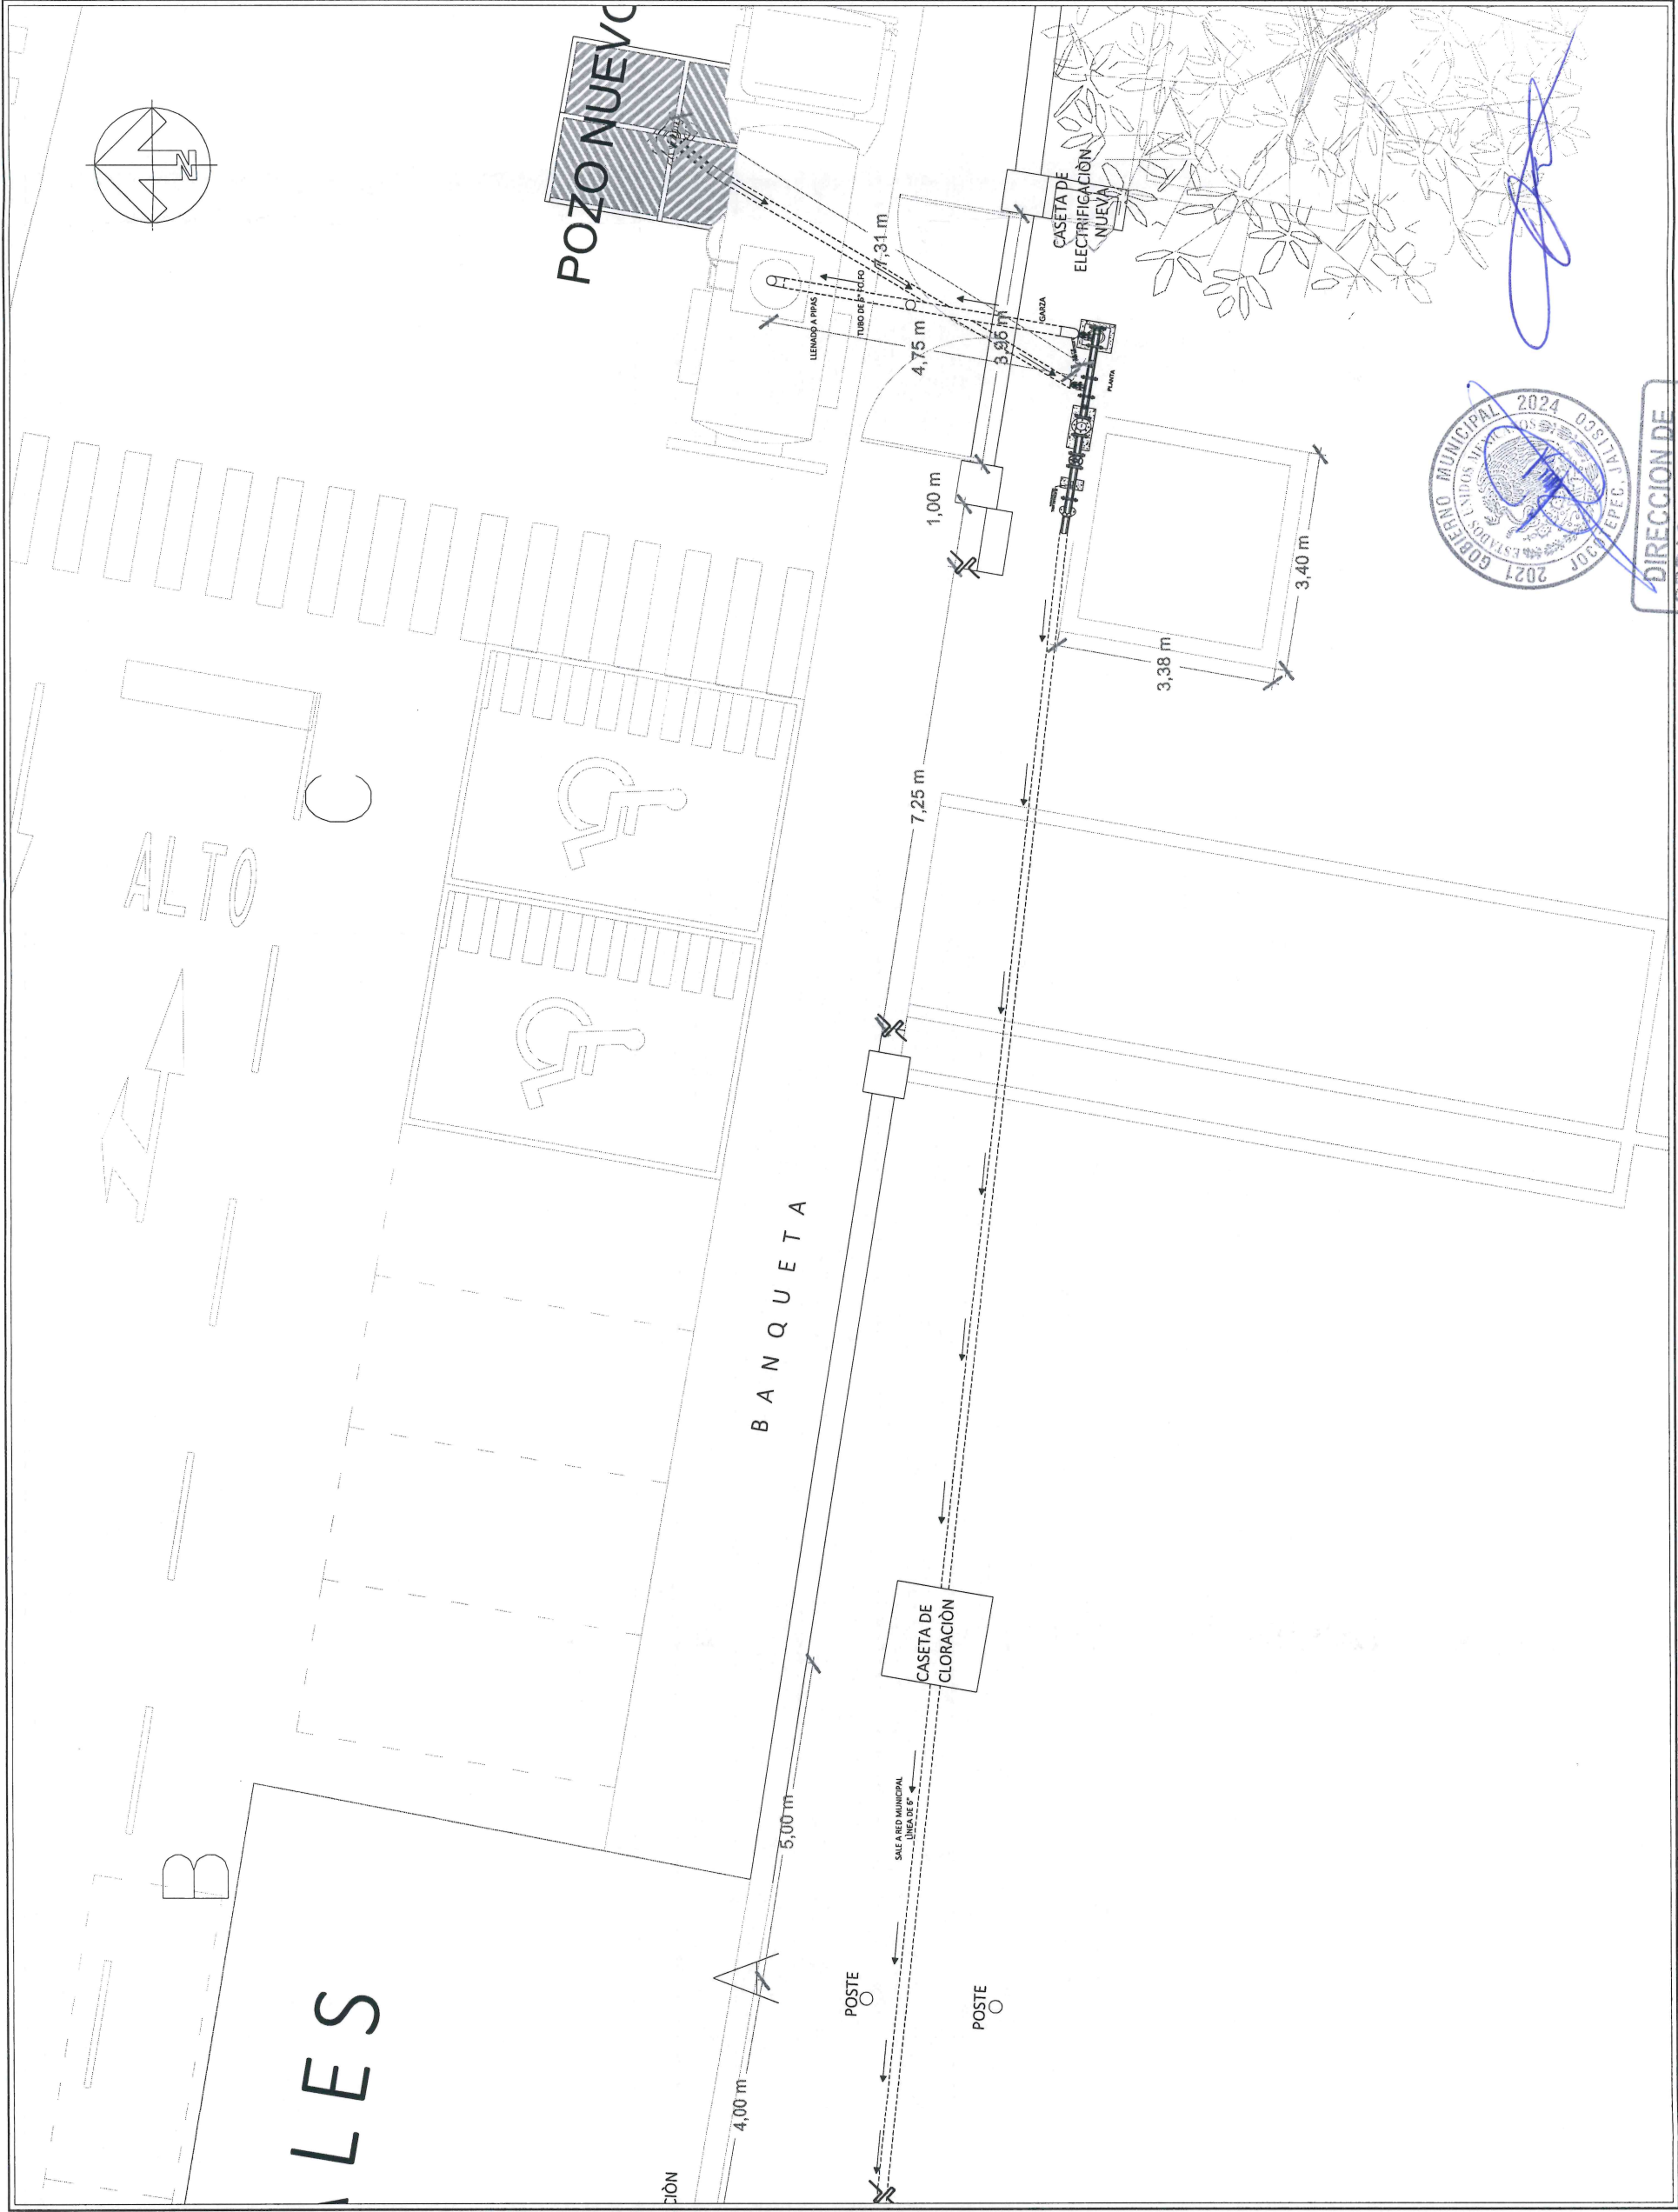


Jocotepec Gobierno Municipal H. AYUNTAMIENTO CONSTITUCIONAL DE JOCOTEPEC, JAL. 2021 - 2024 DIRECCIÓN DE OBRAS PÚBLICAS		"EQUIPAMIENTO DE NUEVO POZO PROFUNDO DE AGUA POTABLE ENTUBADA EN JOCOTEPEC CENTRO INCLUYE ADECUACIÓN DE GARZA EN POZO ACTUAL UBICADO EN EL ATRIO"	
UBICACIÓN			
MUNICIPIO DE JOCOTEPEC		ÁREA A CONSTRUIR	
PROYECTO		"EQUIPAMIENTO DE NUEVO POZO PROFUNDO DE AGUA POTABLE ENTUBADA EN JOCOTEPEC CENTRO INCLUYE ADECUACIÓN DE GARZA EN POZO ACTUAL UBICADO EN EL ATRIO"	
LOCALIDAD		CABECERA MUNICIPAL	
CONTENIDO		"PROYECTO"	
PRESIDENTE MUNICIPAL		LIC. JOSÉ MIGUEL GÓMEZ LÓPEZ	
DIRECTOR DE OBRAS PÚBLICAS		C. IMELDA KARINA PÉREZ GONZÁLEZ	
TESORERO MUNICIPAL		L.C.P. BERTHA MARCELA GÓNGORA JIMÉNEZ	
SINDICO MUNICIPAL		LIC. CARLOS ALBERTO ZUÑIGA CHACÓN	
OBRA		"EQUIPAMIENTO DE NUEVO POZO PROFUNDO DE AGUA POTABLE ENTUBADA EN JOCOTEPEC CENTRO INCLUYE ADECUACIÓN DE GARZA EN POZO ACTUAL UBICADO EN EL ATRIO"	
ESCALA 1:50		L-3	
FECHA		MAYO 2024	
CALLE HIDALGO SUR, No. 157C, COL. CENTRO, C.P. 45800 TELÉFONO: (01 361) 7632470 EXT. 114			
OBJETO	ARQ. DW	REVISÓ	ARQ. FSS
RUTA DE ARCHIVO		POZO NUEVO JOCOTEPEC.dwg	
H. AYUNTAMIENTO		POZO NUEVO JOCOTEPEC, JAL.	
CONSTITUCIONAL DE JOCOTEPEC, JAL.		2021 - 2024	

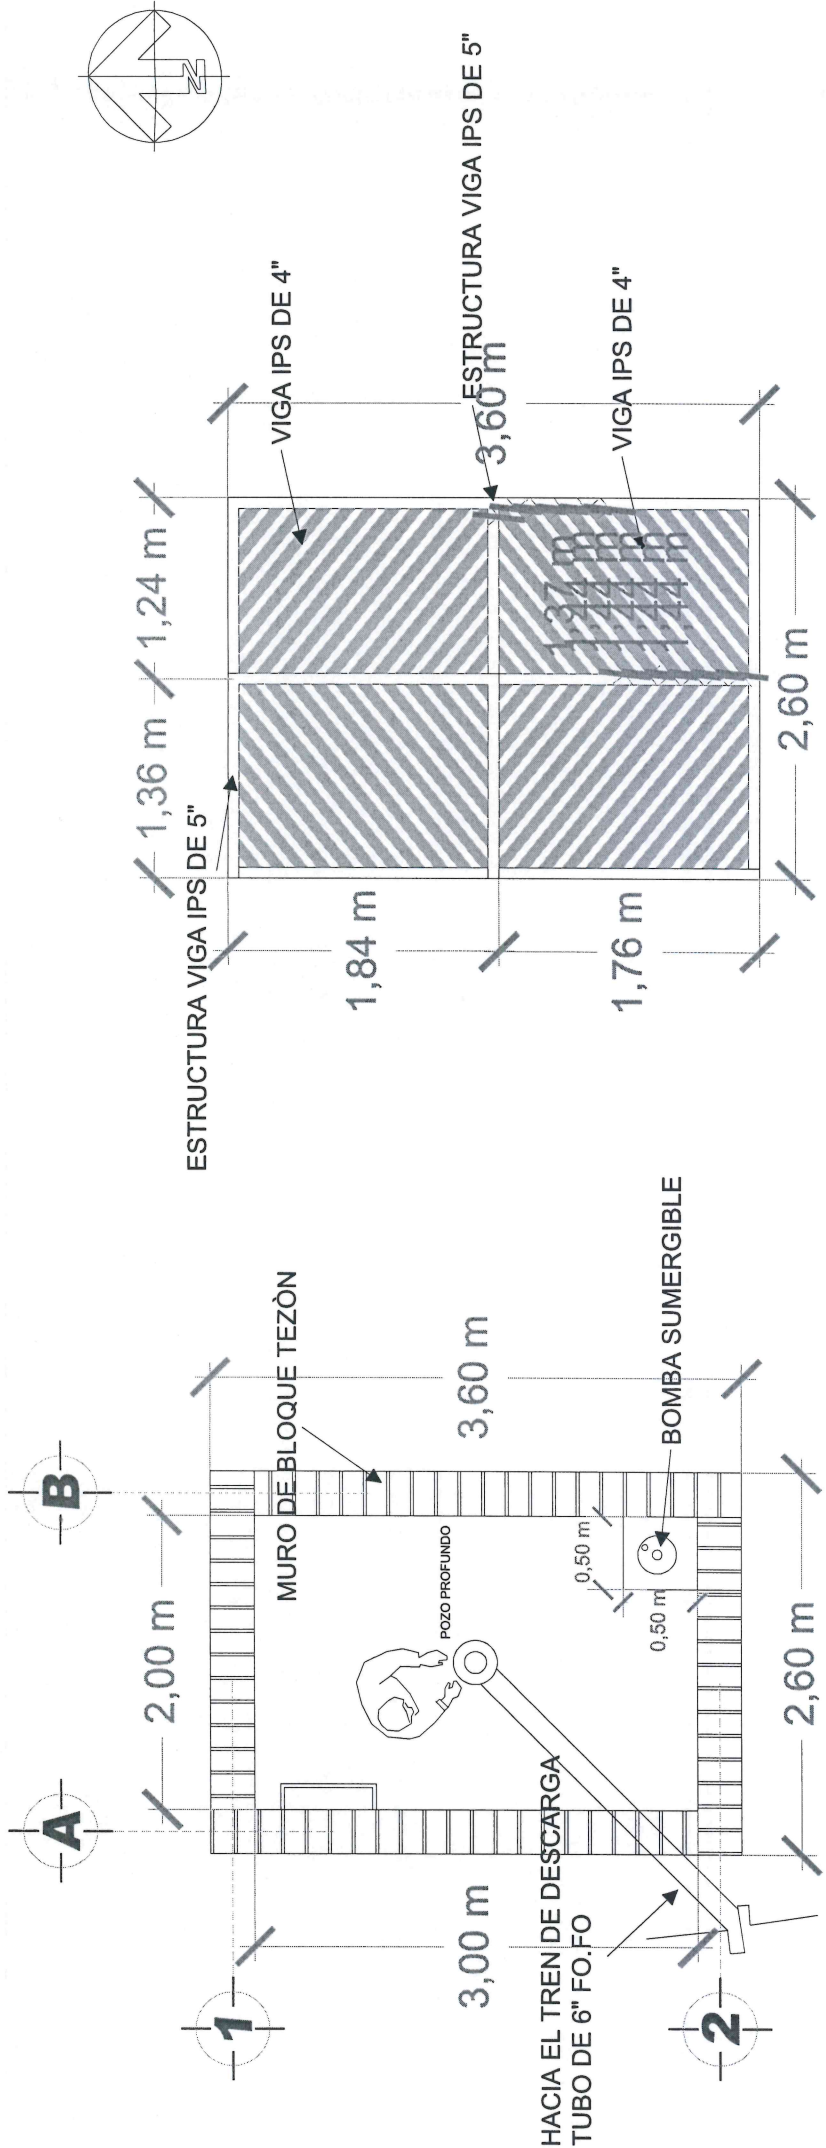

PLANTA

BOCA DE TORMENTA

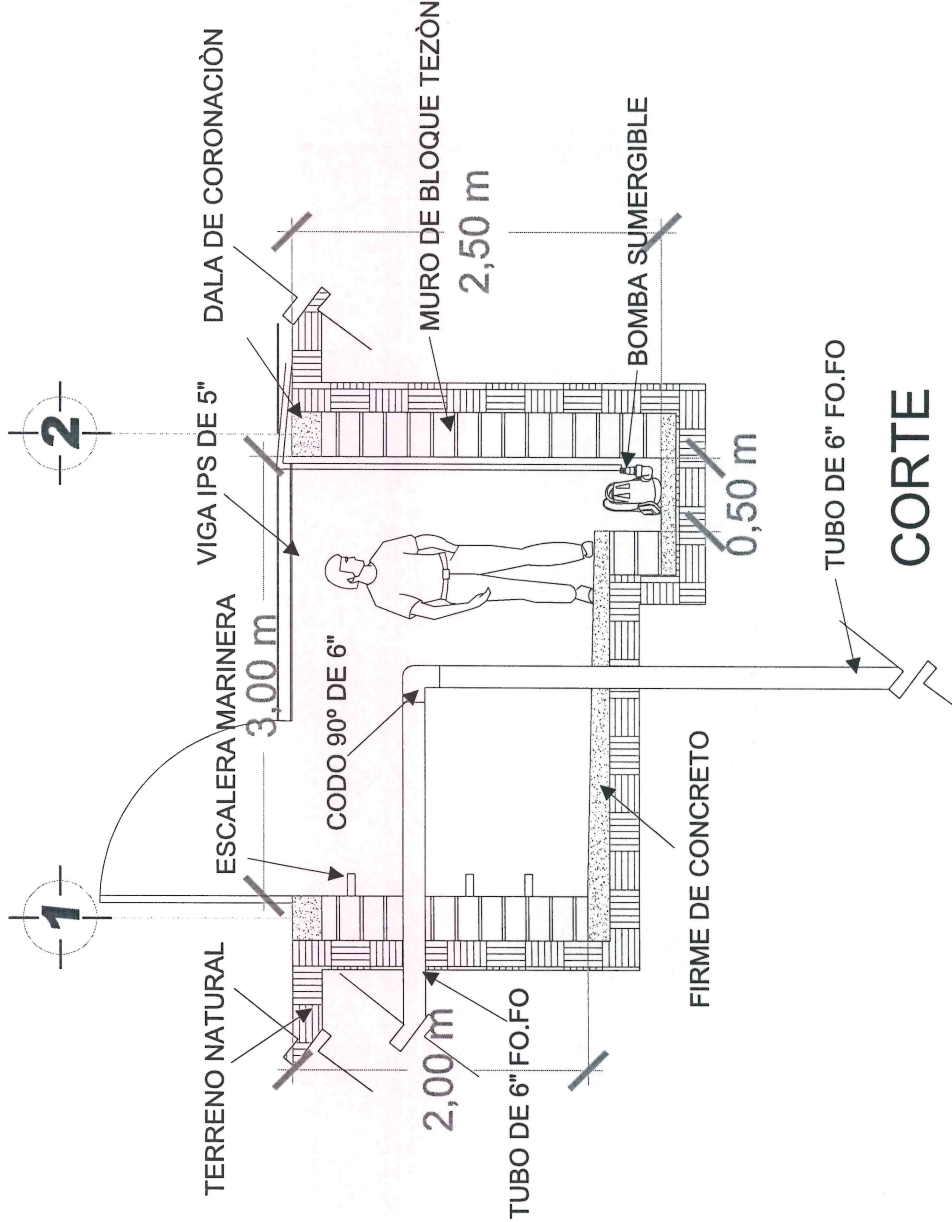

CORTE

CODO

ATRAQUES PARA PIEZAS ESPECIALES

SIN ESCALA

DIMENSIONES PARA ATRAQUES DE CONCRETO					
Ø NOMINAL DE LA PIEZA	ALTURA	LADO "A"	LADO "B"	VOLUMEN	
milímetros	pulgadas	cm.	cm.	cm.	m3.
152	6	40	30	30	0.036

NOTAS

- 1.- LAS PIEZAS ESPECIALES DEBERAN ESTAR ALINEADAS Y NIVELADAS ANTES DE COLOCAR LOS ATRAQUES LOS CUALES QUEDARAN PERFECTAMENTE APOYADOS AL FONDO Y PARED DE LA ZANJA
- 2.- LOS ATRAQUES DEBERAN COLOCARSE EN TODOS LOS CASOS ANTES DE HACER LA PRUEBA HIDROSTÁTICA DE LAS TUBERÍAS
- 3.- LOS ATRAQUES SE USARAN EXCLUSIVAMENTE PARA TUBERÍAS ALOJADAS EN ZANJAS (PRESIONES DE TRABAJO MENORES DE 7kg/cm2)

FIRME DE CONCRETO

TUBO DE 6" FO.FO





Gobierno Municipal
H. AYUNTAMIENTO
CONSTITUCIONAL DE JOCOTEPEC, JAL.
2021 - 2024
DIRECCIÓN DE OBRAS PÚBLICAS

"EQUIPAMIENTO DE NUEVO POZO PROFUNDO DE AGUA POTABLE ENTUBADA EN JOCOTEPEC CENTRO INCLUYE ADECUACIÓN DE GARZA EN POZO ACTUAL UBICADO EN EL ATRIO"

UBICACIÓN



MUNICIPIO DE JOCOCTEPEC

ÁREA A CONSTRUIR

PROYECTO
"EQUIPAMIENTO DE NUEVO POZO PROFUNDO DE AGUA
POTABLE ENTUBADA EN JOCOTEPEC CENTRO INCLUYE
ADECUACIÓN DE GARZA EN POZO ACTUAL UBICADO EN EL
ATRIO"

LOCALIDAD

CABECERA MUNICIPAL

CONTENIDO

EQUIPAMIENTO

RESIDENTE MUNICIPAL
LIC. JOSÉ MIGUEL GÓMEZ LÓPEZ

DIRECTOR DE OBRAS PÚBLICAS
C. IMELDA KARINA PÉREZ GONZÁ

TESORERO MUNICIPAL
L.C.P. BERTHA MARCELA GÓNGORA JIMÉNEZ

ÍNDICO MUNICIPAL
LIC. CARLOS ALBERTO ZUÑIGA CHACÓN

OBRA

"EQUIPAMIENTO DE NUEVO POZO PROFUNDO DE AGUA POTABLE ENTUBADA EN JOCOTEPEC CENTRO INCLUYE ADECUACIÓN DE GARZA EN POZO ACTUAL UBICADO EN EL ATRIO"

SIN ESCALA










24

CALLE HIDALGO SUR, No. 187C, COL. CENTRO C.P. 45800
TELÉFONO: (01 387) 7632470 EXT.114

UJO	REVISÓ
ABO DIA	ABO DIA

POZO NUEVO JOCOTEPEC.dwg

H. AYUNTAMIENTO
CONSTITUCIONAL DE JOCOCTEPEC, JAL.
2021 - 2024

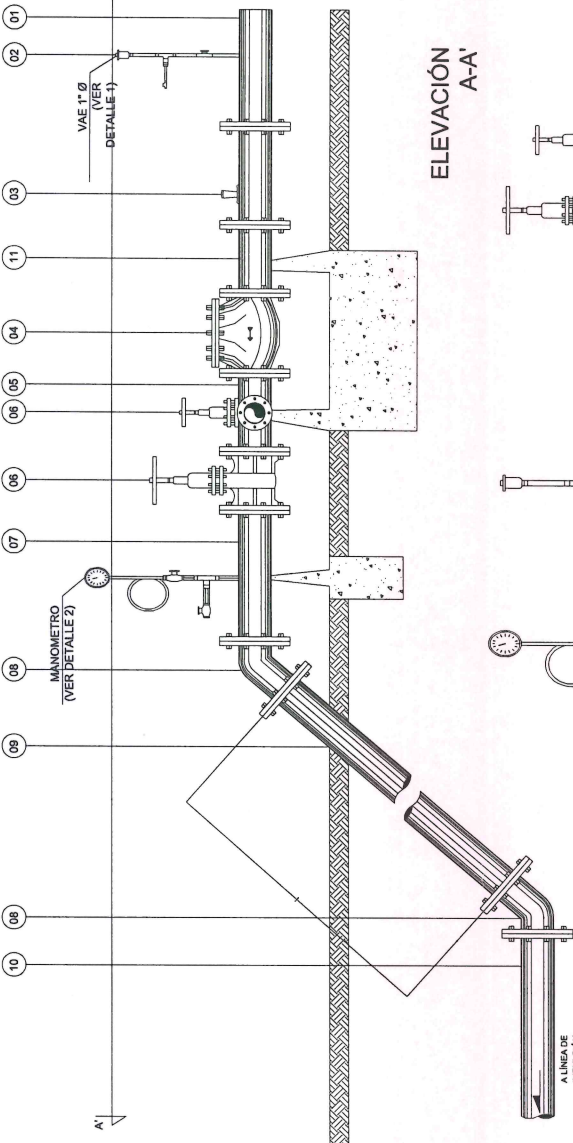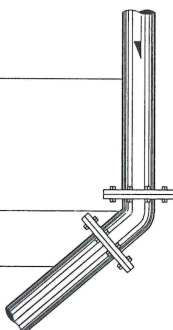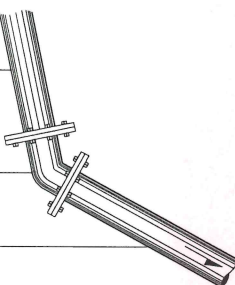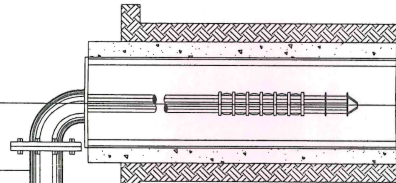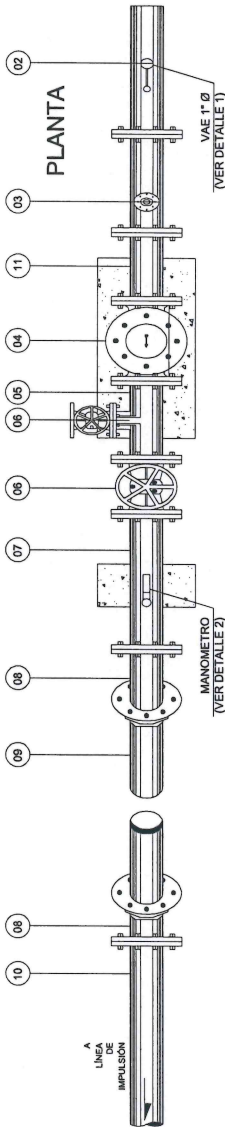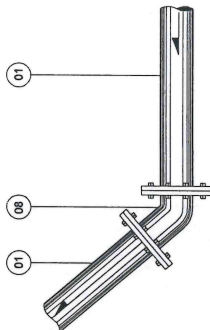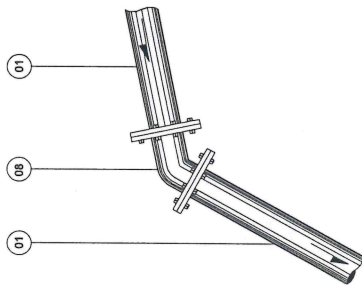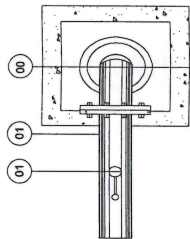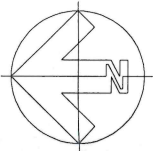

ELEVACIÓN
A-A'

LISTADO DE PIEZAS ESPECIALES:

NOTAS:


LA ACOTACIÓN b SE CONSIDERO DE LOS MEDIDORES MODELO MLFT Y MLFTT-SHC, Y VARIARÁ SEGÚN LA MARCA.

LOS CARRETES 1, A, 11 PODRÁN SER DE Fe, Fc, Ó ACERO, EN TODOS LOS CASOS BRIDADO A SUS EXTREMOS.

00- BOMBA TIPO SUMERGIBLE DE 20HP PARA P.L.S Y MOTORES SUMERGIBLES 20HP.	
01- CARBETE DE ACERO P. 5, 6mm CON TROCANTE ROSCADO DE 25 A 30mm. SUS ESTREÑOS BRINDADO A SUS ESTREÑOS	
02- VALVULA DE ADMISION Y EXPULSION DE AIRE DE P. MODELO A1	
03- MEZCLOR DE FLUIDO TIPO PROPIETARIA DE P. 8, CON CAPACIDAD DE 6 A 10 LITROS	
10- EXTENDIDA ESPIRA DE PVC DE 2" DE Ø	
11- CARBETE CORTO 7mm (P) DE Ø 8 x 250mm	
12- EMPAQUE DE PLOMO DE P. 8 (2mm)	
13- TORNILLOS CON CABELA Y TUBERIA EASIONAL DE 1/2" x 27" (2mm)	



DIRECCION DE
OBRAS PUBLICAS

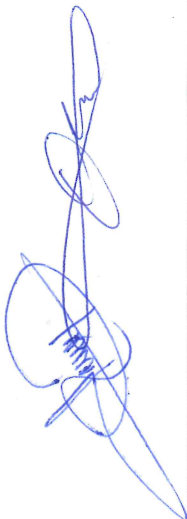

DIMENSIONAMIENTO												
ACOTACIONES EN (mm)												
i	h	g	f	e	d	c	b'	b	a	b	a	b
1450	3247	1227	500	176	226	200	250	500	500	2"		
1650	3603	1552	500	191	254	216	250	500	500	2 1/2"		
1850	4025	1852	500	200	279	241	250	500	500	3"		
1650	4504	1803	500	226	330	262	250	500	800	4"		
1900	4988	1726	500	267	405	356	250	800	800	6"		
1650	5558	1804	500	292	457	425	250	850	1110	8"		
2000	5970	1979	500	326	509	462	250	700	1310	10"		
2000	6390	1880	500	356	559	666	250	750	1550	12"		