



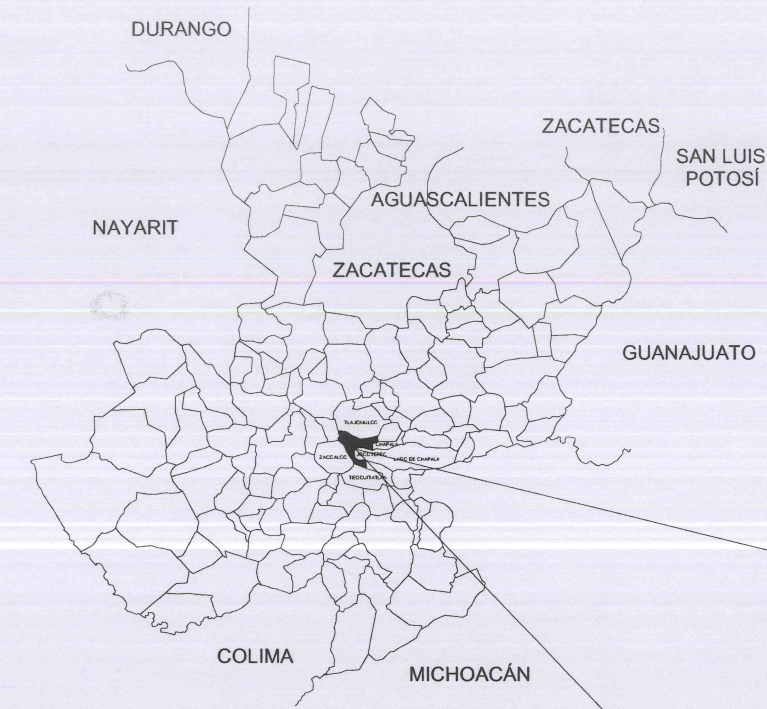

CROQUIS DE LOCALIZACIÓN REGIONAL



CROQUIS DE LOCALIZACIÓN GEOGRÁFICA

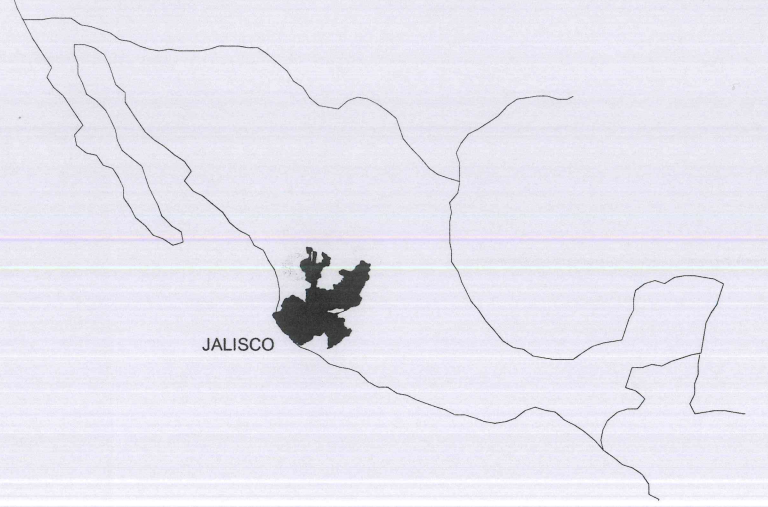

A GUADALAJARA

MACROLOCALIZACIÓN

MUNICIPIO DE JOCOTEPEC

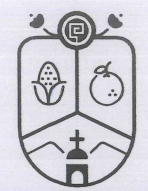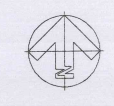

Jocotepec
Gobierno Municipal
H. AYUNTAMIENTO
CONSTITUCIONAL DE JOCOTEPEC, JAL.
2018 - 2021
DIRECCIÓN DE OBRAS PÚBLICAS

LEVANTAMIENTO DE ÁREA DE ARROYO EN CALLE VENUSTIANO CARRANZA EN LA LOCALIDAD DE EL SAÚZ, EN EL MUNICIPIO DE JOCOTEPEC, JALISCO.



ÁREA A CONSTRUIR

421.60 m2

PROYECTO
CONSTRUCCIÓN DE EMPEDRADO ZAMPEADO EN VIALIDAD VENUSTIANO CARRANZA DE KM 0+000.00 AL KM 0+062.00 (ENTRE CALLES HIDALGO Y JUAREZ).

LOCALIDAD
EL SAÚZ

CONTENIDO
MACROLOCALIZACIÓN

PRESIDENTE MUNICIPAL
LIC. JOSÉ MIGUEL GÓMEZ LÓPEZ
DIRECTOR DE OBRAS PÚBLICAS
ING. HÉCTOR JESÚS HERNÁNDEZ
TESORERO MUNICIPAL
L.C.P. FRANCISCO DELGADILLO LIMÓN
SÍNDICO MUNICIPAL
LIC. JUAN JOSÉ RAMÍREZ CAMPOS

OBRA
CONSTRUCCIÓN DE EMPEDRADO ZAMPEADO EN VIALIDAD VENUSTIANO CARRANZA DE KM 0+000.00 AL KM 0+062.00 (ENTRE CALLES HIDALGO Y JUAREZ).

SIN ESCALA

FECHA
SEPTIEMBRE DEL 2020

L-1

CALLE HIDALGO SUR, No. 187C, COL. CENTRO C.P. 45800
TELÉFONO: (01 387) 7632470 EXT.114


DIBUJO ARQ. ERC REVISÓ ARQ. FSS
RUTA DE ARCHIVO C. VENUSTIANO CARRANZA 2.dwg

H. AYUNTAMIENTO
CONSTITUCIONAL DE JOCOTEPEC, JAL.
2018 - 2021



CARTA TOPOGRÁFICA
ZACOALCO DE TORRES F13D85
JALISCO
CUADRÍCULA UTM A CADA 1,000m

[Handwritten signature]

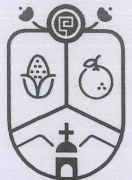

Jocotepec
Gobierno Municipal
H. AYUNTAMIENTO
CONSTITUCIONAL DE JOCOCTEPEC, JAL.
2018 - 2021
DIRECCIÓN DE OBRAS PÚBLICAS

LEVANTAMIENTO DE ÁREA DE ARROYO EN CALLE VENUSTIANO CARRANZA EN LA LOCALIDAD DE EL SAÚZ, EN EL MUNICIPIO DE JOCOCTEPEC, JALISCO.

UBICACIÓN



ÁREA A CONSTRUIR

421.60 m2

PROYECTO

CONSTRUCCIÓN DE EMPEDRADO ZAMPEADO EN VIALIDAD VENUSTIANO CARRANZA DE KM 0+000.00 AL KM 0+062.00 (ENTRE CALLES HIDALGO Y JUAREZ).

LOCALIDAD

EL SAÚZ

CONTENIDO

MICROLOCALIZACIÓN

PRESIDENTE MUNICIPAL
LIC. JOSÉ MIGUEL GÓMEZ LÓPEZ

DIRECTOR DE OBRAS PÚBLICAS
ING. HÉCTOR JESÚS HERNÁNDEZ

TESORERO MUNICIPAL
L.C.P. FRANCISCO DELGADILLO LIMÓN

SÍNDICO MUNICIPAL
LIC. JUAN JOSÉ RAMÍREZ CAMPOS

OBRA

CONSTRUCCIÓN DE EMPEDRADO ZAMPEADO EN VIALIDAD VENUSTIANO CARRANZA DE KM 0+000.00 AL KM 0+062.00 (ENTRE CALLES HIDALGO Y JUAREZ).

SIN ESCALA

FECHA

SEPTIEMBRE DEL 2020

CALLE HIDALGO SUR, No. 187C, COL. CENTRO C.P. 45800
TELÉFONO: (01 387) 7632470 EXT.114

DIBUJO

ARQ. ERC

REVISÓ


ARQ. FSS

ruta de archivo

C:\VENUSTIANO CARRANZA 2.dwg


H. AYUNTAMIENTO
CONSTITUCIONAL DE JOCOCTEPEC, JAL.
2018 - 2021

L-2

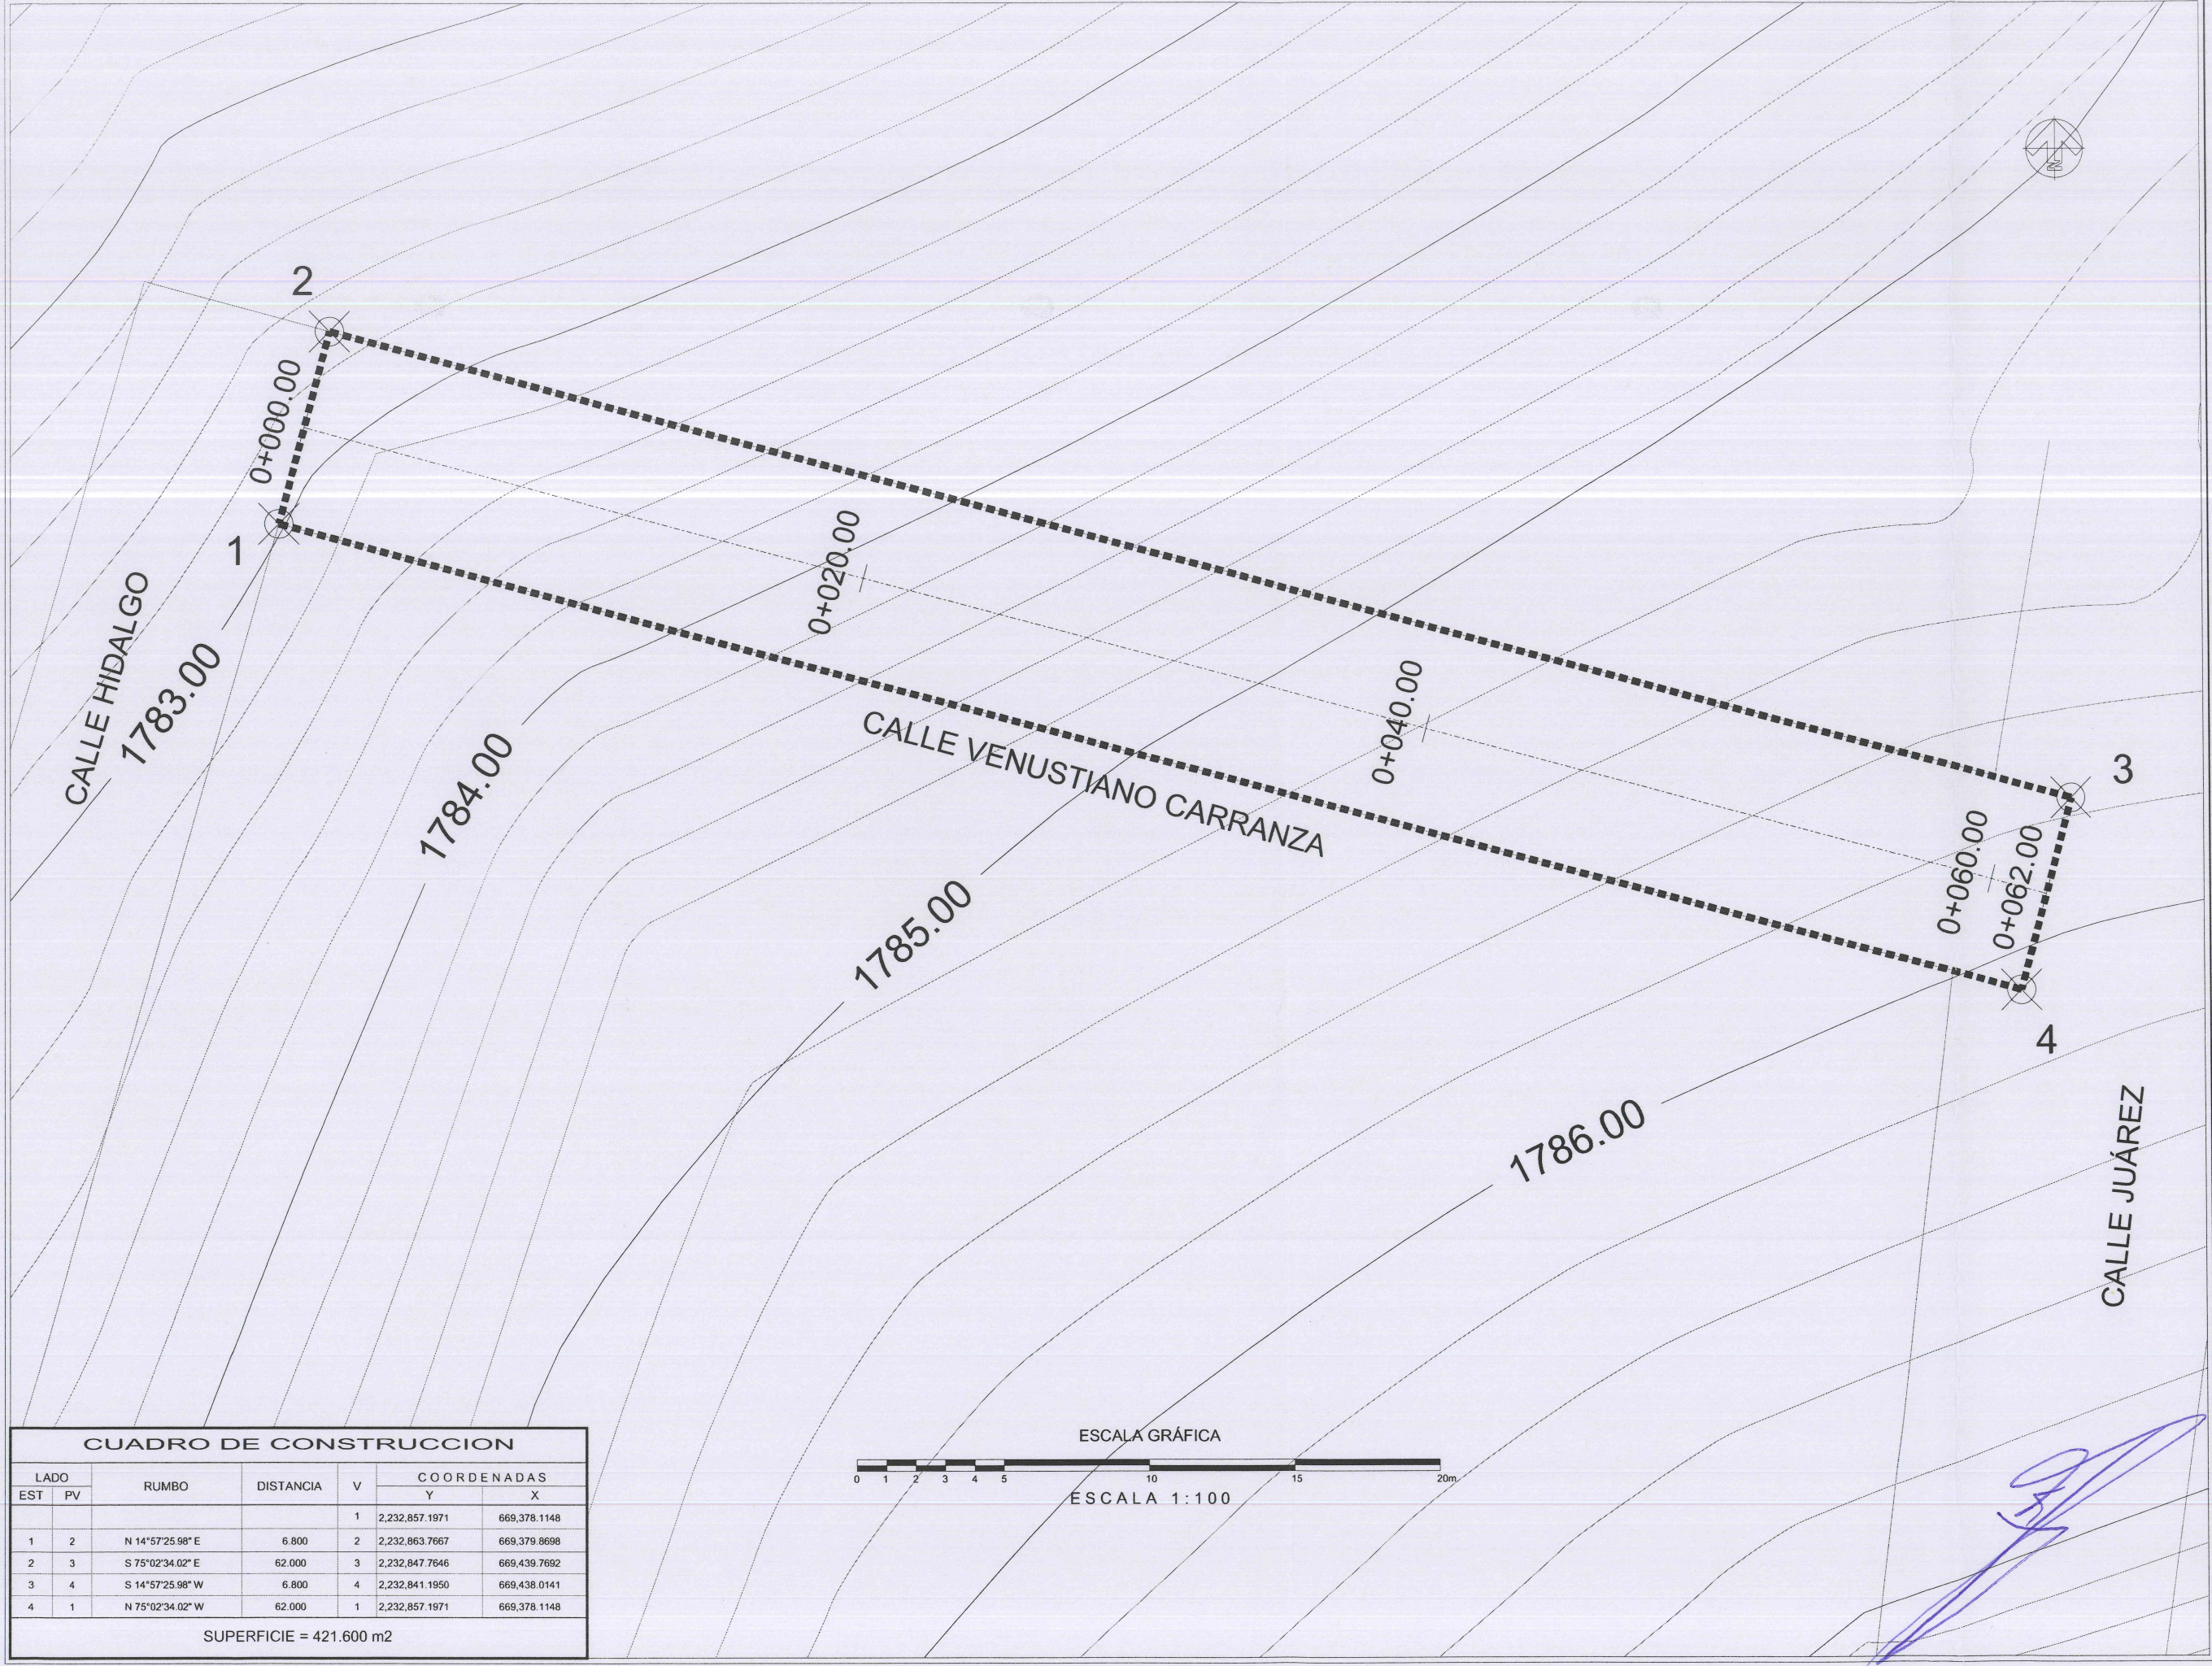

CUADRO DE CONSTRUCCION						
LADO		RUMBO	DISTANCIA	V	COORDENADAS	
EST	PV				Y	X
				1	2,232,857.1971	669,378.1148
1	2	N 14°57'25.98" E	6.800	2	2,232,863.7667	669,379.8698
2	3	S 75°02'34.02" E	62.000	3	2,232,847.7646	669,439.7692
3	4	S 14°57'25.98" W	6.800	4	2,232,841.1950	669,438.0141
4	1	N 75°02'34.02" W	62.000	1	2,232,857.1971	669,378.1148

SUPERFICIE = 421.600 m2

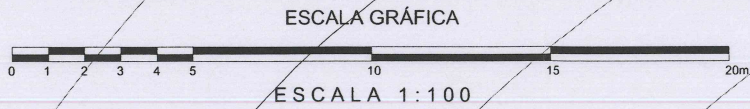



Jocotepec
Gobierno Municipal
H. AYUNTAMIENTO
CONSTITUCIONAL DE JOCOCTEPEC, JAL.
2018 - 2021
DIRECCIÓN DE OBRAS PÚBLICAS

LEVANTAMIENTO DE ÁREA DE ARROYO EN CALLE VENUSTIANO CARRANZA EN LA LOCALIDAD DE EL SAÚZ, EN EL MUNICIPIO DE JOCOCTEPEC, JALISCO.

UBICACIÓN



MUNICIPIO DE JOCOCTEPEC

ÁREA A CONSTRUIR

421.60 m2

PROYECTO

CONSTRUCCIÓN DE EMPEDRADO ZAMPEADO EN VIALIDAD VENUSTIANO CARRANZA DE KM 0+000.00 AL KM 0+062.00 (ENTRE CALLES HIDALGO Y JUAREZ).

LOCALIDAD

EL SAÚZ

CONTENIDO

LEVANTAMIENTO TOPOGRÁFICO

PRESIDENTE MUNICIPAL

LIC. JOSÉ MIGUEL GÓMEZ LÓPEZ

DIRECTOR DE OBRAS PÚBLICAS

ING. HÉCTOR JESÚS HERNÁNDEZ

TESORERO MUNICIPAL

L.C.P. FRANCISCO DELGADILLO LIMÓN

SÍNDICO MUNICIPAL

LIC. JUAN JOSÉ RAMÍREZ CAMPOS

OBRA

CONSTRUCCIÓN DE EMPEDRADO ZAMPEADO EN VIALIDAD VENUSTIANO CARRANZA DE KM 0+000.00 AL KM 0+062.00 (ENTRE CALLES HIDALGO Y JUAREZ).

ESCALA 1:100

FECHA

SEPTIEMBRE DEL 2020

L-3

CALLE HIDALGO SUR, No. 187C, COL. CENTRO C.P. 45800
TELÉFONO: (01 387) 7632470 EXT.114

DIBUJO

ARQ. ERC






REVISÓ

ARQ. FSS

ruta de archivo

C. VENUSTIANO CARRANZA2.dwg

H. AYUNTAMIENTO
CONSTITUCIONAL DE JOCOCTEPEC, JAL.
2018 - 2021

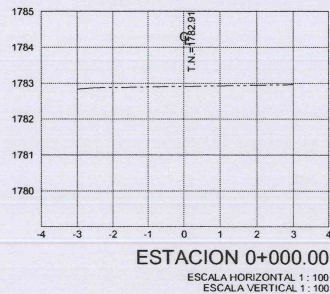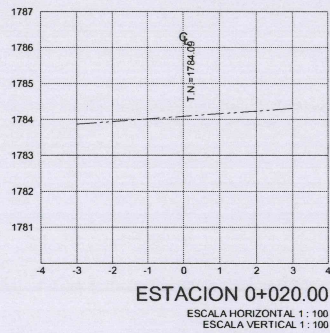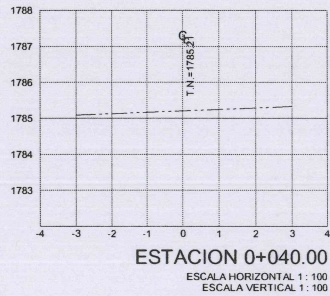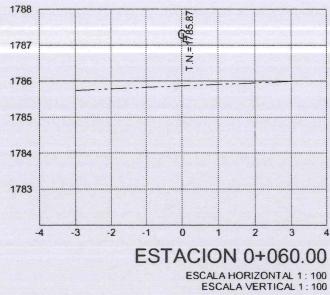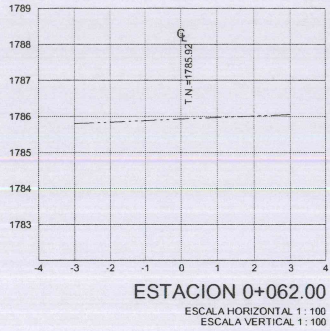

[Handwritten signature in blue ink]



Jocotepec
Gobierno Municipal
H. AYUNTAMIENTO
CONSTITUCIONAL DE JOCOTTEPEC, JAL.
2018 - 2021
DIRECCIÓN DE OBRAS PÚBLICAS

LEVANTAMIENTO DE ÁREA DE ARROYO EN CALLE VENUSTIANO CARRANZA EN LA LOCALIDAD DE EL SAÚZ, EN EL MUNICIPIO DE JOCOTEPEC, JALISCO.

UBICACIÓN



MUNICIPIO DE JOCOTEPEC

ÁREA A CONSTRUIR

421.60 m2

PROYECTO

CONSTRUCCIÓN DE EMPEDRADO ZAMPEADO EN VIALIDAD VENUSTIANO CARRANZA DE KM 0+000.00 AL KM 0+062.00 (ENTRE CALLES HIDALGO Y JUAREZ).

LOCALIDAD

EL SAÚZ

CONTENIDO

SECCIONES DE TERRENO

PRESIDENTE MUNICIPAL
LIC. JOSÉ MIGUEL GÓMEZ LÓPEZ

DIRECTOR DE OBRAS PÚBLICAS
ING. HÉCTOR JESÚS HERNÁNDEZ

TESORERO MUNICIPAL
L.C.P. FRANCISCO DELGADILLO LIMÓN

SÍNDICO MUNICIPAL
LIC. JUAN JOSÉ RAMÍREZ CAMPOS

OBRA

CONSTRUCCIÓN DE EMPEDRADO ZAMPEADO EN VIALIDAD VENUSTIANO CARRANZA DE KM 0+000.00 AL KM 0+062.00 (ENTRE CALLES HIDALGO Y JUAREZ).

ESCALA 1:100

FECHA

SEPTIEMBRE DEL 2020

L-4

CALLE HIDALGO SUR, No. 187C, COL. CENTRO C.P. 45800
TELÉFONO: (01 387) 7632470 EXT.114

DIBUJO
ARQ. ERC

REVISÓ
ARQ. FSS

ruta de archivo

C. VENUSTIANO CARRANZA 2.dwg

H. AYUNTAMIENTO
CONSTITUCIONAL DE JOCOTTEPEC, JAL.
2018 - 2021

CALLE HIDALGO

CALLE VENUSTIANO CARRANZA

CALLE JUÁREZ


0+000.00

0+020.00


0+040.00

0+060.00

0+062.00

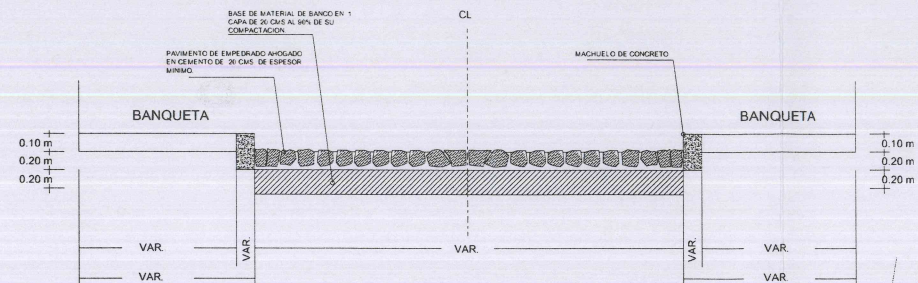

DETALLE CONSTRUCTIVO

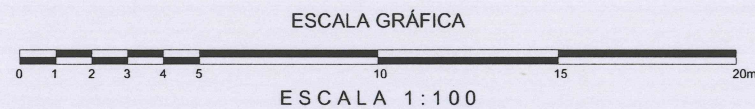

C. VENUSTIANO CARRANZA	CANTIDAD	UNIDAD
EMPEDRADO AHOGADO	421.60	m2
LONGITUD DE MACHUELO PREFABRICADO	124.00	m
LONGITUD DE VIALIDAD	62.00	m




Jocotepec
Gobierno Municipal

H. AYUNTAMIENTO
CONSTITUCIONAL DE JOCOTEPEC, JAL.
2018 - 2021

DIRECCIÓN DE OBRAS PÚBLICAS

LEVANTAMIENTO DE ÁREA DE ARROYO EN CALLE VENUSTIANO
CARRANZA EN LA LOCALIDAD DE EL SAÚZ, EN EL MUNICIPIO DE
JOCOTEPEC, JALISCO.

UBICACIÓN

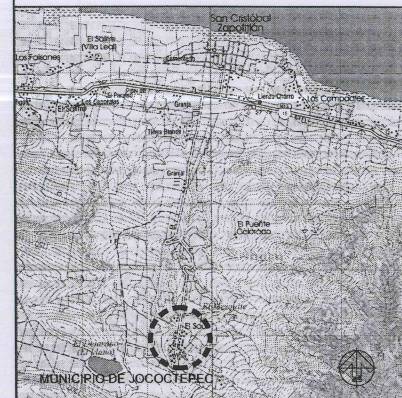

ÁREA A CONSTRUIR

421.60 m2

PROYECTO
CONSTRUCCIÓN DE EMPEDRADO ZAMPEADO EN VIALIDAD
VENUSTIANO CARRANZA DE KM 0+000.00 AL KM 0+062.00
(ENTRE CALLES HIDALGO Y JUAREZ).

LOCALIDAD

EL SAÚZ

CONTENIDO

PROYECTO DE
SUPERFICIE

PRESIDENTE MUNICIPAL

LIC. JOSÉ MIGUEL GÓMEZ LÓPEZ

DIRECTOR DE OBRAS PÚBLICAS

ING. HÉCTOR JESÚS HERNÁNDEZ

TESORERO MUNICIPAL

L.C.P. FRANCISCO DELGADILLO LIMÓN

SÍNDICO MUNICIPAL

LIC. JUAN JOSÉ RAMÍREZ CAMPOS

OBRA

CONSTRUCCIÓN DE EMPEDRADO ZAMPEADO EN
VIALIDAD VENUSTIANO CARRANZA DE KM
0+000.00 AL KM 0+062.00 (ENTRE CALLES
HIDALGO Y JUAREZ).

ESCALA 1:400

FECHA

SEPTIEMBRE DEL 2020

L-5

CALLE HIDALGO SUR, No. 187C, COL. CENTRO C.P. 45800
TELÉFONO: (01 387) 7632470 EXT. 114

DIBUJO
ARQ. ERC

REVISÓ
ARQ. FSS

RUTA DE ARCHIVO

C. VENUSTIANO CARRANZA 2.dwg

H. AYUNTAMIENTO
CONSTITUCIONAL DE JOCOTEPEC, JAL.
2018 - 2021



Google Earth

© 2020 Google
Image © 2020 CNES / Airbus
© 2020 INEGI


300 m



Jocotepec
Gobierno Municipal
H. AYUNTAMIENTO
CONSTITUCIONAL DE JOCOCTEPEC, JAL.
2018 - 2021
DIRECCIÓN DE OBRAS PÚBLICAS

LEVANTAMIENTO DE ÁREA DE ARROYO EN CALLE VENUSTIANO CARRANZA EN LA LOCALIDAD DE EL SAÚZ, EN EL MUNICIPIO DE JOCOCTEPEC, JALISCO.

UBICACIÓN

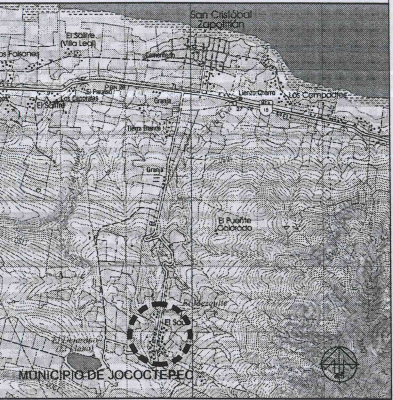

ÁREA A CONSTRUIR

421.60 m²

PROYECTO
CONSTRUCCIÓN DE EMPEDRADO ZAMPEADO EN VIALIDAD VENUSTIANO CARRANZA DE KM 0+000.00 AL KM 0+062.00 (ENTRE CALLES HIDALGO Y JUAREZ).

LOCALIDAD
EL SAÚZ

LOCALIZACIÓN EN GOOGLE

PRESIDENTE MUNICIPAL
LIC. JOSÉ MIGUEL GÓMEZ LÓPEZ
DIRECTOR DE OBRAS PÚBLICAS
ING. HÉCTOR JESÚS HERNÁNDEZ
TESORERO MUNICIPAL
L.C.P. FRANCISCO DELGADILLO LIMÓN
SÍNDICO MUNICIPAL
LIC. JUAN JOSÉ RAMÍREZ CAMPOS

OBRA
CONSTRUCCIÓN DE EMPEDRADO ZAMPEADO EN VIALIDAD VENUSTIANO CARRANZA DE KM 0+000.00 AL KM 0+062.00 (ENTRE CALLES HIDALGO Y JUAREZ).

SIN ESCALA

FECHA
SEPTIEMBRE DEL 2020

L-6

CALLE HIDALGO SUR, No. 187C, COL. CENTRO C.P. 45800
TELÉFONO: (01 387) 7632470 EXT.114

DIBUJO ARQ. ERC REVISÓ ARQ. FSS

RUTA DE ARCHIVO C. VENUSTIANO CARRANZA 2.dwg

H. AYUNTAMIENTO
CONSTITUCIONAL DE JOCOCTEPEC, JAL.
2018 - 2021