


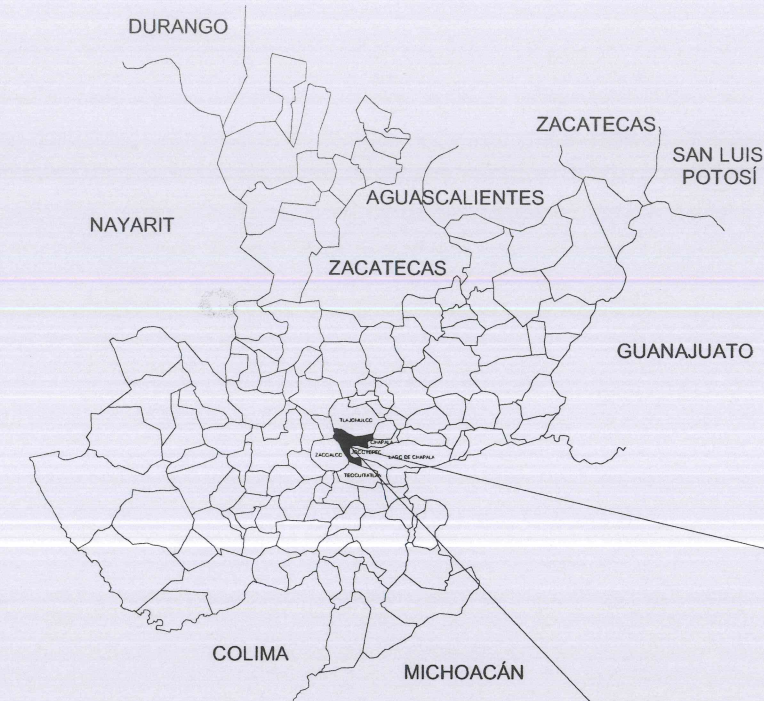

CROQUIS DE LOCALIZACIÓN REGIONAL

CROQUIS DE LOCALIZACIÓN GEOGRÁFICA



A GUADALAJARA

MACROLOCALIZACIÓN



MUNICIPIO DE JOCOTEPEC




Jocotepec
Gobierno Municipal

H. AYUNTAMIENTO
CONSTITUCIONAL DE JOCOTEPEC, JAL.
2018 - 2021

DIRECCIÓN DE OBRAS PÚBLICAS

LEVANTAMIENTO DE ÁREA DE ARROYO EN CALLE VENUSTIANO
CARRANZA EN LA LOCALIDAD DE EL SAUZ, EN EL MUNICIPIO DE
JOCOTEPEC, JALISCO

UBICACIÓN

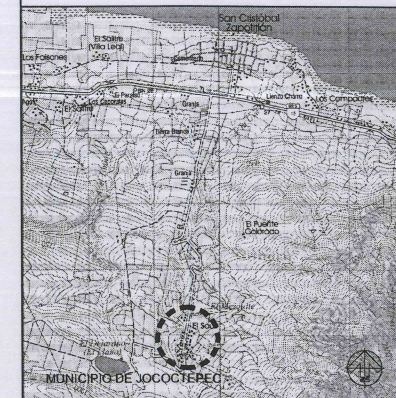

ÁREA A CONSTRUIR

1,050.60 m2

PROYECTO

CONSTRUCCIÓN DE EMPEDRADO ZAMPEADO EN VIALIDAD
VENUSTIANO CARRANZA DE KM 0+000.00 AL KM 0+154.50
(ENTRE CALLE MORELOS Y KINDER).

LOCALIDAD

EL SAUZ

CONTENIDO

MACROLOCALIZACIÓN

PRESIDENTE MUNICIPAL

LIC. JOSÉ MIGUEL GÓMEZ LÓPEZ

DIRECTOR DE OBRAS PÚBLICAS

ING. HÉCTOR JESÚS HERNÁNDEZ

TESORERO MUNICIPAL

L.C.P. FRANCISCO DELGADILLO LIMÓN

SÍNDICO MUNICIPAL

LIC. JUAN JOSÉ RAMÍREZ CAMPOS

OBRA

CONSTRUCCIÓN DE EMPEDRADO ZAMPEADO EN
VIALIDAD VENUSTIANO CARRANZA DE KM
0+000.00 AL KM 0+154.50 (ENTRE CALLE
MORELOS Y KINDER).

SIN ESCALA

FECHA

SEPTIEMBRE DEL 2020

L-1

CALLE HIDALGO SUR, No. 187C, COL. CENTRO C.P. 45800
TELÉFONO: (01 387) 7632470 EXT.114

DIBUJO
ARQ. ERC

REVISÓ
ARQ. FSS

ruta de archivo


C. VENUSTIANO CARRANZA 3.dwg

H. AYUNTAMIENTO
CONSTITUCIONAL DE JOCOTEPEC, JAL.
2018 - 2021



CARTA TOPOGRÁFICA
ZACOALCO DE TORRES F13D85
JALISCO
CUADRÍCULA UTM A CADA 1,000m

673000m E

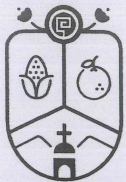

Jocotepec
Gobierno Municipal
H. AYUNTAMIENTO
CONSTITUCIONAL DE JOCOTEPEC, JAL.
2018 - 2021
DIRECCIÓN DE OBRAS PÚBLICAS

LEVANTAMIENTO DE ÁREA DE ARROYO EN CALLE VENUSTIANO CARRANZA EN LA LOCALIDAD DE EL SAÚZ, EN EL MUNICIPIO DE JOCOTEPEC, JALISCO.

UBICACIÓN



ÁREA A CONSTRUIR

1,050.60 m2

PROYECTO
CONSTRUCCIÓN DE EMPEDRADO ZAMPEADO EN VIALIDAD VENUSTIANO CARRANZA DE KM 0+000.00 AL KM 0+154.50 (ENTRE CALLE MORELOS Y KINDER).

LOCALIDAD
EL SAÚZ

CONTENIDO
MICROLOCALIZACIÓN

PRESIDENTE MUNICIPAL
LIC. JOSÉ MIGUEL GÓMEZ LÓPEZ
DIRECTOR DE OBRAS PÚBLICAS
ING. HÉCTOR JESÚS HERNÁNDEZ
TESORERO MUNICIPAL
L.C.P. FRANCISCO DELGADILLO LIMÓN
SÍNDICO MUNICIPAL
LIC. JUAN JOSÉ RAMÍREZ CAMPOS

OBRA
CONSTRUCCIÓN DE EMPEDRADO ZAMPEADO EN VIALIDAD VENUSTIANO CARRANZA DE KM 0+000.00 AL KM 0+154.50 (ENTRE CALLE MORELOS Y KINDER).


SIN ESCALA

FECHA
SEPTIEMBRE DEL 2020

CALLE HIDALGO SUR, No. 187C, COL. CENTRO C.P. 45800
TELÉFONO: (01 387) 7632470 EXT.114

DIBUJO
ARQ. ERC
REVISÓ
ARQ. FSS
RUTA DE ARCHIVO
C. VENUSTIANO CARRANZA 3.dwg
H. AYUNTAMIENTO
CONSTITUCIONAL DE JOCOTEPEC, JAL.
2018 - 2021

L-2

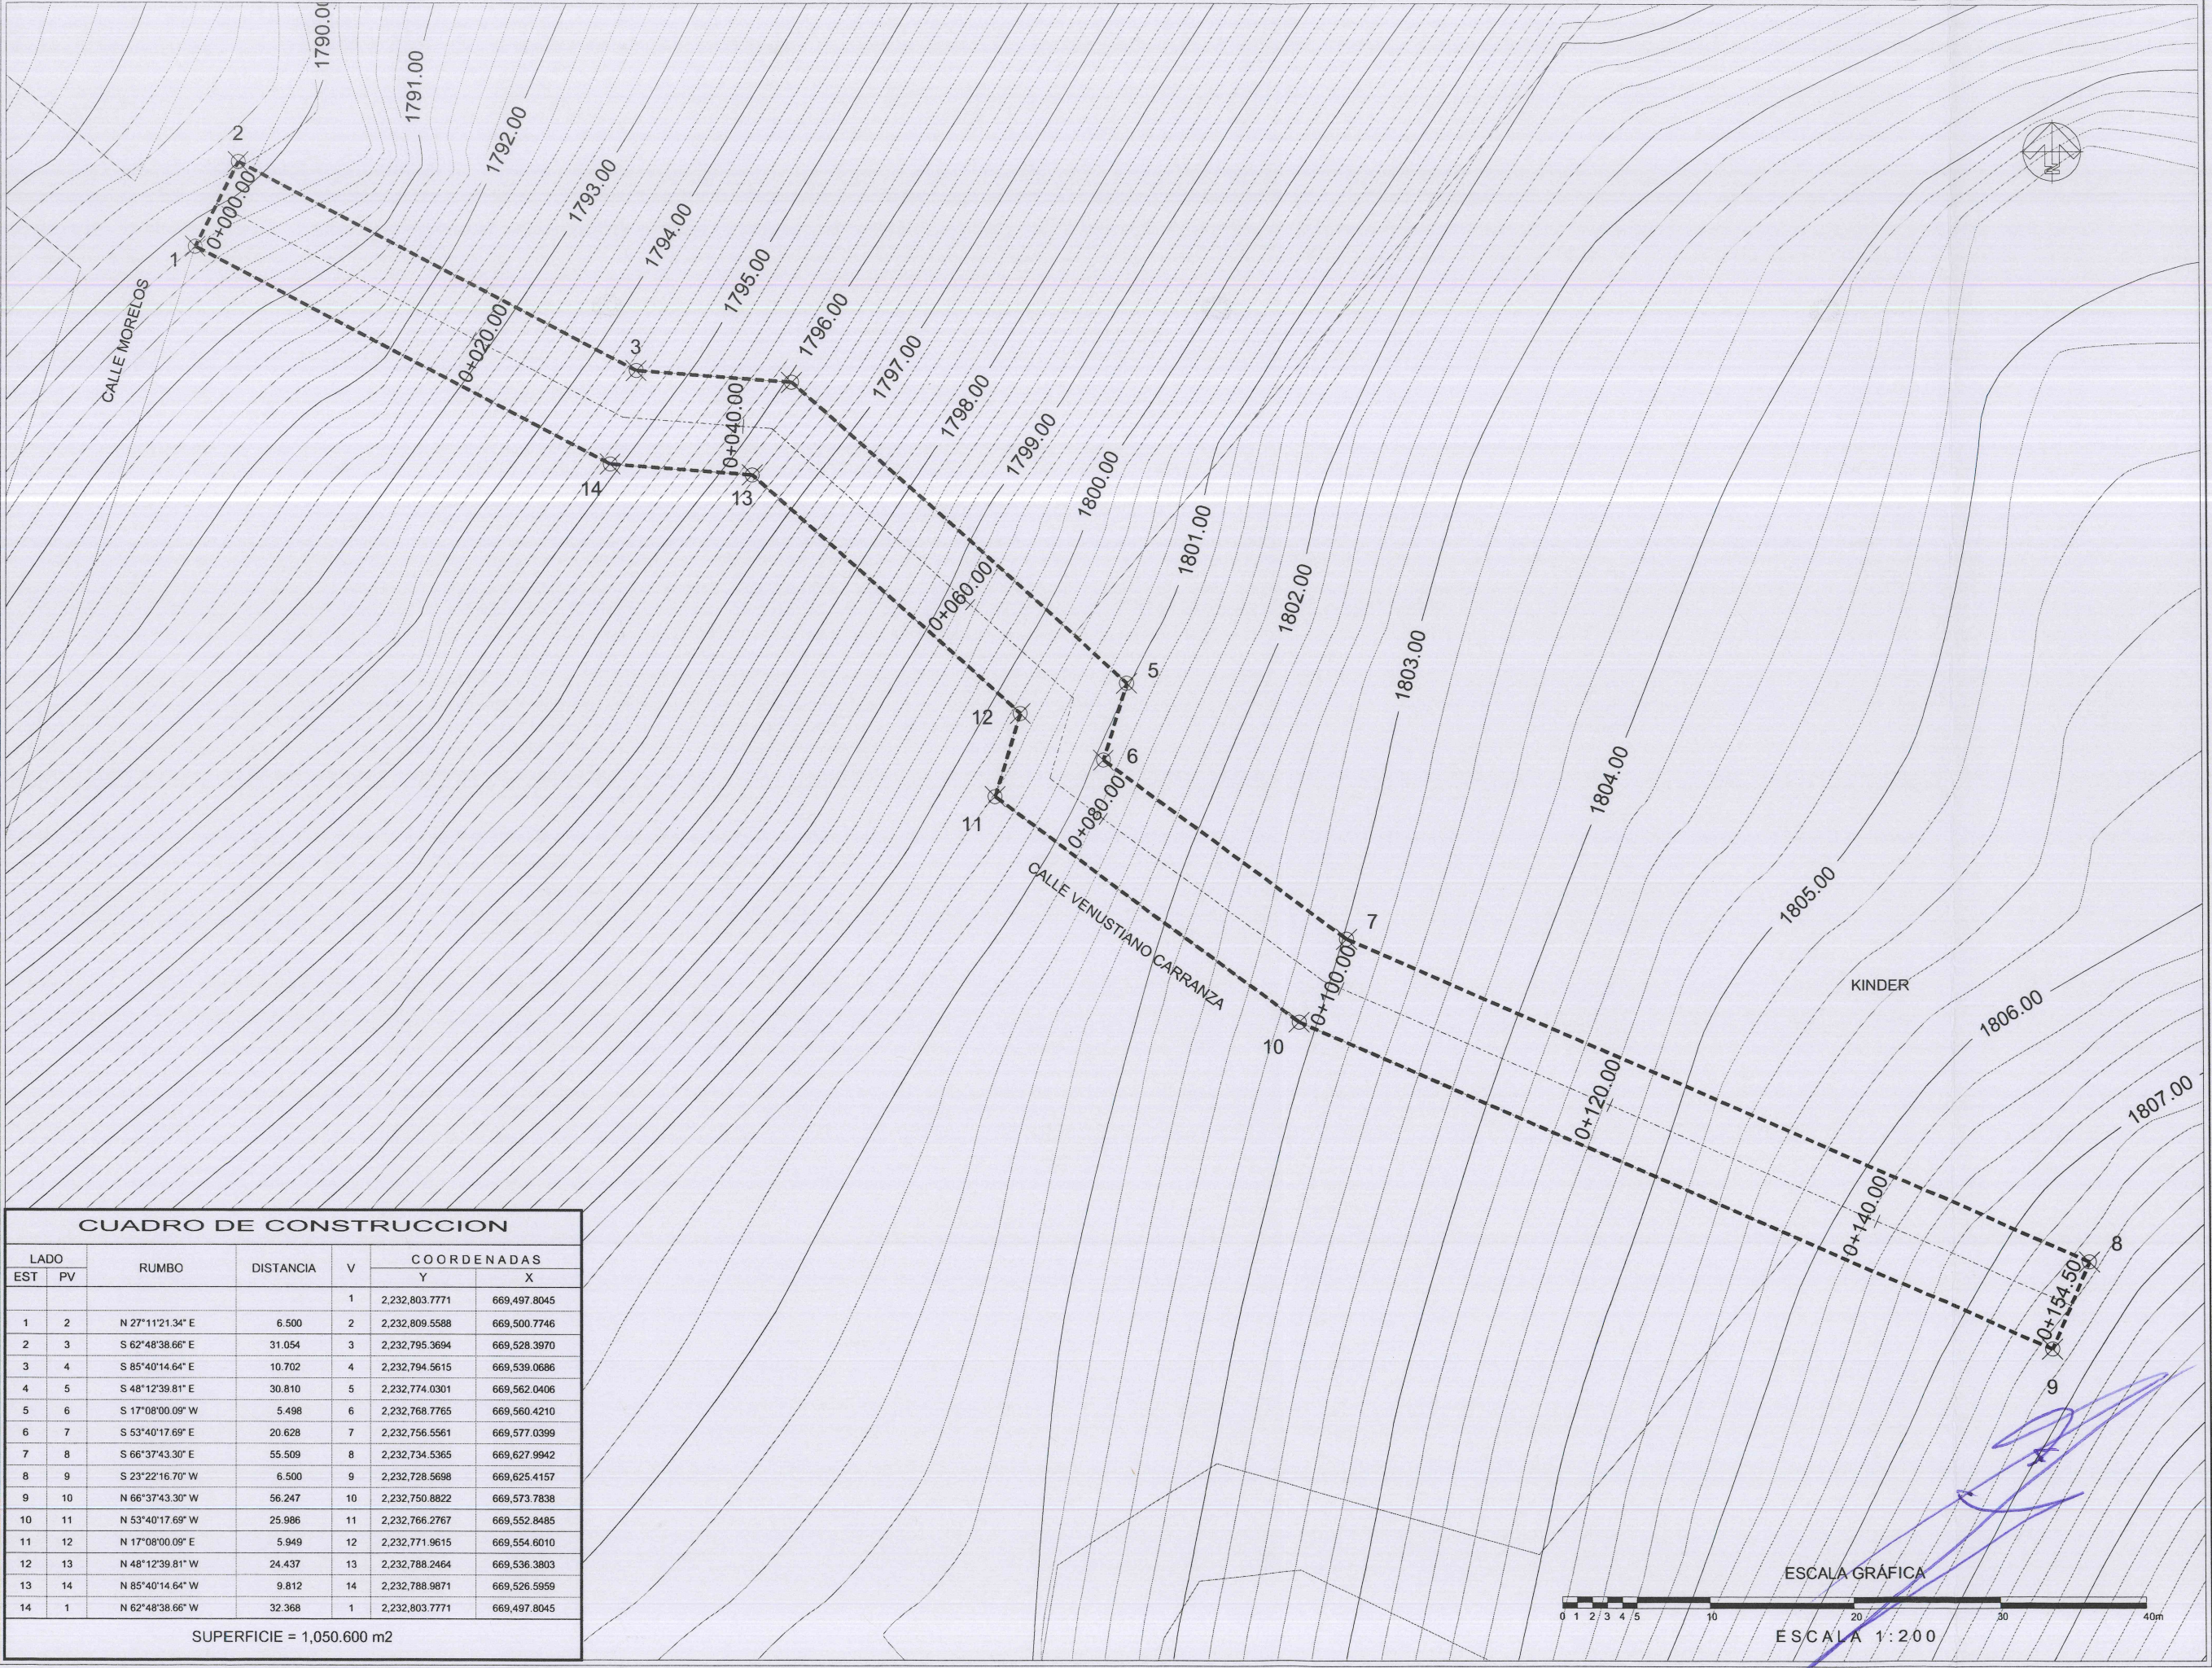

CUADRO DE CONSTRUCCION						
LADO		RUMBO	DISTANCIA	V	COORDENADAS	
EST	PV				Y	X
				1	2,232,803.7771	669,497.8045
1	2	N 27°11'21.34" E	6.500	2	2,232,809.5588	669,500.7746
2	3	S 62°48'38.86" E	31.054	3	2,232,795.3694	669,528.3970
3	4	S 85°40'14.64" E	10.702	4	2,232,794.5615	669,539.0686
4	5	S 48°12'39.81" E	30.810	5	2,232,774.0301	669,562.0406
5	6	S 17°08'00.09" W	5.498	6	2,232,768.7765	669,560.4210
6	7	S 53°40'17.69" E	20.628	7	2,232,756.5561	669,577.0399
7	8	S 66°37'43.30" E	55.509	8	2,232,734.5365	669,627.9942
8	9	S 23°22'16.70" W	6.500	9	2,232,728.5698	669,625.4157
9	10	N 66°37'43.30" W	56.247	10	2,232,750.8822	669,573.7838
10	11	N 53°40'17.69" W	25.986	11	2,232,766.2767	669,552.8485
11	12	N 17°08'00.09" E	5.949	12	2,232,771.9615	669,554.6010
12	13	N 48°12'39.81" W	24.437	13	2,232,788.2464	669,536.3803
13	14	N 85°40'14.64" W	9.812	14	2,232,788.9871	669,526.5959
14	1	N 62°48'38.86" W	32.368	1	2,232,803.7771	669,497.8045


SUPERFICIE = 1,050.600 m2



Jocotepec
Gobierno Municipal
H. AYUNTAMIENTO
CONSTITUCIONAL DE JOCOTEPEC, JAL.
2018 - 2021
DIRECCIÓN DE OBRAS PÚBLICAS

LEVANTAMIENTO DE ÁREA DE ARROYO EN CALLE VENUSTIANO CARRANZA EN LA LOCALIDAD DE EL SAÚZ, EN EL MUNICIPIO DE JOCOTEPEC, JALISCO.

UBICACIÓN

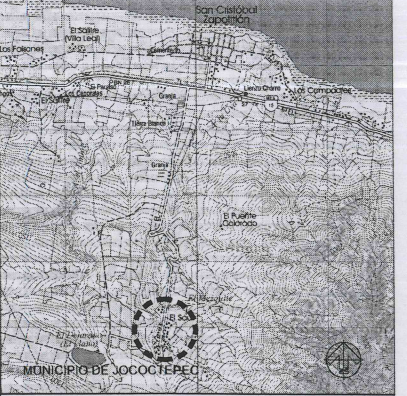

MUNICIPIO DE JOCOTEPEC

ÁREA A CONSTRUIR

1,050.60 m2

PROYECTO

CONSTRUCCIÓN DE EMPEDRADO ZAMPEADO EN VIALIDAD VENUSTIANO CARRANZA DE KM 0+000.00 AL KM 0+154.50 (ENTRE CALLE MORELOS Y KINDER).

LOCALIDAD

EL SAÚZ

CONTENIDO

LEVANTAMIENTO TOPOGRÁFICO

PRESIDENTE MUNICIPAL

LIC. JOSÉ MIGUEL GÓMEZ LÓPEZ

DIRECTOR DE OBRAS PÚBLICAS

ING. HÉCTOR JESÚS HERNÁNDEZ

TESORERO MUNICIPAL

L.C.P. FRANCISCO DELGADILLO LIMÓN

SÍNDICO MUNICIPAL

LIC. JUAN JOSÉ RAMÍREZ CAMPOS

OBRA

CONSTRUCCIÓN DE EMPEDRADO ZAMPEADO EN VIALIDAD VENUSTIANO CARRANZA DE KM 0+000.00 AL KM 0+154.50 (ENTRE CALLE MORELOS Y KINDER).

ESCALA 1:200

FECHA

SEPTIEMBRE DEL 2020

CALLE HIDALGO SUR, No. 187C, COL. CENTRO C.P. 45800
TELÉFONO: (01 387) 7632470 EXT.114

DIBUJO

ARQ. ERC


REVISÓ

ARQ. FSS


ruta de archivo

C:\VENUSTIANO CARRANZA 3.dwg


H. AYUNTAMIENTO
CONSTITUCIONAL DE JOCOTEPEC, JAL.
2018 - 2021

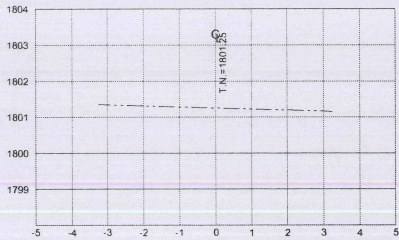


ESTACION 0+080.00
ESCALA HORIZONTAL 1 : 100
ESCALA VERTICAL 1 : 100

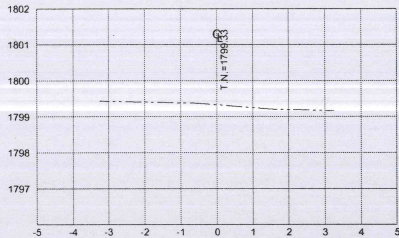


ESTACION 0+060.00
ESCALA HORIZONTAL 1 : 100
ESCALA VERTICAL 1 : 100

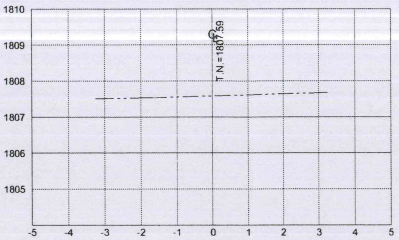


ESTACION 0+154.50
ESCALA HORIZONTAL 1 : 100
ESCALA VERTICAL 1 : 100

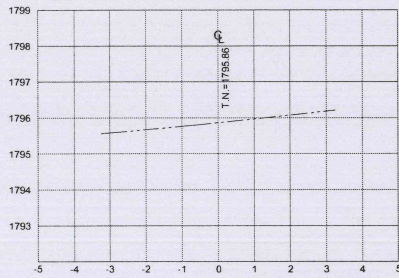


ESTACION 0+040.00
ESCALA HORIZONTAL 1 : 100
ESCALA VERTICAL 1 : 100

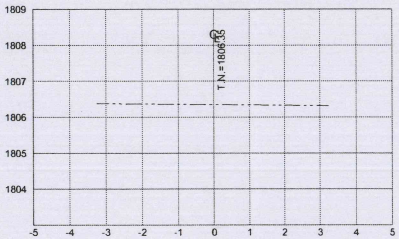


ESTACION 0+140.00
ESCALA HORIZONTAL 1 : 100
ESCALA VERTICAL 1 : 100

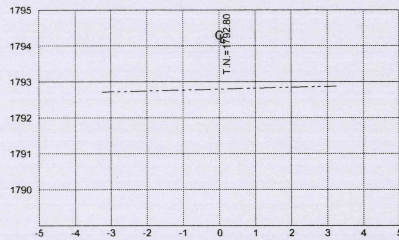


ESTACION 0+020.00
ESCALA HORIZONTAL 1 : 100
ESCALA VERTICAL 1 : 100

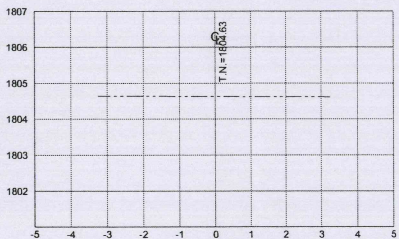

ESTACION 0+120.00
ESCALA HORIZONTAL 1 : 100
ESCALA VERTICAL 1 : 100

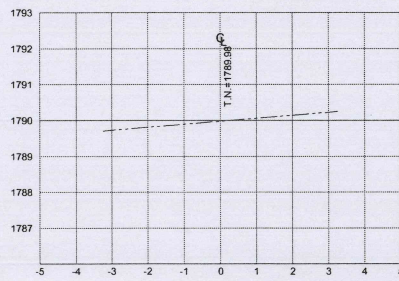

ESTACION 0+000.00
ESCALA HORIZONTAL 1 : 100
ESCALA VERTICAL 1 : 100

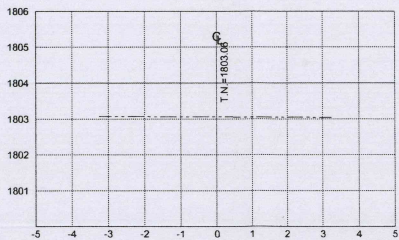

ESTACION 0+100.00
ESCALA HORIZONTAL 1 : 100
ESCALA VERTICAL 1 : 100

[Handwritten signature in blue ink]



Jocotepec
Gobierno Municipal
H. AYUNTAMIENTO
CONSTITUCIONAL DE JOCOCTEPEC, JAL.
2018 - 2021
DIRECCIÓN DE OBRAS PÚBLICAS

LEVANTAMIENTO DE ÁREA DE ARROYO EN CALLE VENUSTIANO
CARRANZA EN LA LOCALIDAD DE EL SAÚZ, EN EL MUNICIPIO DE
JOCTEPEC, JALISCO.

UBICACIÓN



ÁREA A CONSTRUIR

1,050.60 m2

PROYECTO
CONSTRUCCIÓN DE EMPEDRADO ZAMPEADO EN VIALIDAD
VENUSTIANO CARRANZA DE KM 0+000.00 AL KM 0+154.50
(ENTRE CALLE MORELOS Y KINDER).

LOCALIDAD
EL SAÚZ

CONTENIDO
SECCIONES DE TERRENO

PRESIDENTE MUNICIPAL
LIC. JOSÉ MIGUEL GÓMEZ LÓPEZ
DIRECTOR DE OBRAS PÚBLICAS
ING. HÉCTOR JESÚS HERNÁNDEZ
TESORERO MUNICIPAL
L.C.P. FRANCISCO DELGADILLO LIMÓN
SÍNDICO MUNICIPAL
LIC. JUAN JOSÉ RAMÍREZ CAMPOS

OBRA
CONSTRUCCIÓN DE EMPEDRADO ZAMPEADO EN
VIALIDAD VENUSTIANO CARRANZA DE KM
0+000.00 AL KM 0+154.50 (ENTRE CALLE
MORELOS Y KINDER).

ESCALA 1 : 100

FECHA
SEPTIEMBRE DEL 2020

L-4

CALLE HIDALGO SUR, No. 187C, COL. CENTRO C.P. 45800
TELÉFONO: (01 387) 7632470 EXT. 114

DIBUJO ARQ. ERC REVISÓ ARQ. FSS

RUTA DE ARCHIVO
C. VENUSTIANO CARRANZA 3.dwg

H. AYUNTAMIENTO
CONSTITUCIONAL DE JOCOCTEPEC, JAL.
2018 - 2021



Jocotepec
Gobierno Municipal

H. AYUNTAMIENTO
CONSTITUCIONAL DE JOCOTEPEC, JAL.
2018 - 2021

DIRECCIÓN DE OBRAS PÚBLICAS

LEVANTAMIENTO DE ÁREA DE ARROYO EN CALLE VENUSTIANO
CARRANZA EN LA LOCALIDAD DE EL SAÚZ, EN EL MUNICIPIO DE
JOCOTEPEC, JALISCO.

UBICACIÓN



ÁREA A CONSTRUIR

1,050.60 m²

PROYECTO

CONSTRUCCIÓN DE EMPEDRADO ZAMPEADO EN VIALIDAD
VENUSTIANO CARRANZA DE KM 0+000.00 AL KM 0+154.50
(ENTRE CALLE MORELOS Y KINDER).

LOCALIDAD

EL SAÚZ

CONTENIDO

PROYECTO DE
SUPERFICIE

PRESIDENTE MUNICIPAL

LIC. JOSÉ MIGUEL GÓMEZ LÓPEZ

DIRECTOR DE OBRAS PÚBLICAS

ING. HÉCTOR JESÚS HERNÁNDEZ

TESORERO MUNICIPAL

L.C.P. FRANCISCO DELGADILLO LIMÓN

SÍNDICO MUNICIPAL

LIC. JUAN JOSÉ RAMÍREZ CAMPOS

OBRA

CONSTRUCCIÓN DE EMPEDRADO ZAMPEADO EN
VIALIDAD VENUSTIANO CARRANZA DE KM
0+000.00 AL KM 0+154.50 (ENTRE CALLE
MORELOS Y KINDER).

ESCALA 1:200

FECHA

SEPTIEMBRE DEL 2020

L-5

CALLE HIDALGO SUR, No. 187C, COL. CENTRO C.P. 45800
TELÉFONO: (01 387) 7632470 EXT.114

DIBUJO

ARQ. ERC

REVISÓ


ARQ. FSS

ruta de archivo

C. VENUSTIANO CARRANZA 3.dwg

H. AYUNTAMIENTO
CONSTITUCIONAL DE JOCOTEPEC, JAL.
2018 - 2021

CALLE MORELOS

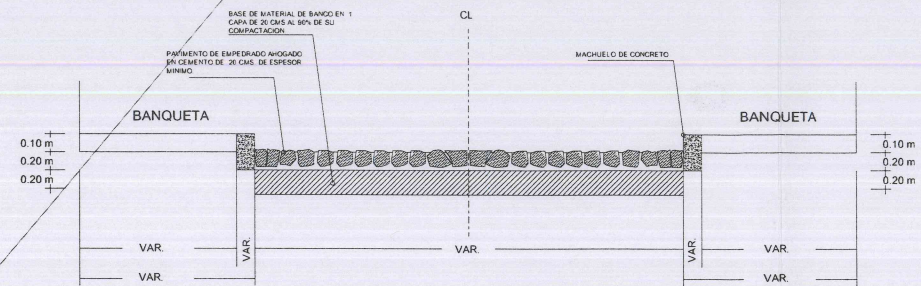


DETALLE CONSTRUCTIVO

CALLE VENUSTIANO CARRANZA

KINDER

C. VENUSTIANO CARRANZA	CANTIDAD	UNIDAD
EMPEDRADO AHOGADO	1,050.60	m ²
LONGITUD DE MACHUELO PREFABRICADO	154.50	m
LONGITUD DE VIALIDAD	309.00	m

ESCALA GRÁFICA

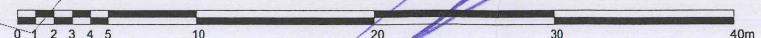


ESCALA 1:200



Google Earth
© 2020 Google
Image © 2020 CNES / Airbus
© 2020 INEGI



[Handwritten signature in blue ink]

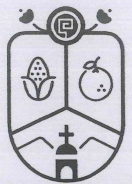

Jocotepec
Gobierno Municipal
H. AYUNTAMIENTO
CONSTITUCIONAL DE JOCOTEPEC, JAL.
2018 - 2021
DIRECCIÓN DE OBRAS PÚBLICAS

LEVANTAMIENTO DE ÁREA DE ARROYO EN CALLE VENUSTIANO CARRANZA EN LA LOCALIDAD DE EL SAÚZ, EN EL MUNICIPIO DE JOCOTEPEC, JALISCO.

UBICACIÓN



ÁREA A CONSTRUIR

1,050.60 m²

PROYECTO
CONSTRUCCIÓN DE EMPEDRADO ZAMPEADO EN VIALIDAD VENUSTIANO CARRANZA DE KM 0+000.00 AL KM 0+154.50 (ENTRE CALLE MORELOS Y KINDER).

LOCALIDAD
EL SAÚZ

CONTENIDO
LOCALIZACIÓN EN
GOOGLE

PRESIDENTE MUNICIPAL
LIC. JOSÉ MIGUEL GÓMEZ LÓPEZ
DIRECTOR DE OBRAS PÚBLICAS
ING. HÉCTOR JESÚS HERNÁNDEZ
TESORERO MUNICIPAL
L.C.P. FRANCISCO DELGADILLO LIMÓN
SÍNDICO MUNICIPAL
LIC. JUAN JOSÉ RAMÍREZ CAMPOS

OBRA
CONSTRUCCIÓN DE EMPEDRADO ZAMPEADO EN VIALIDAD VENUSTIANO CARRANZA DE KM 0+000.00 AL KM 0+154.50 (ENTRE CALLE MORELOS Y KINDER).

SIN ESCALA	L-6
FECHA SEPTIEMBRE DEL 2020	

CALLE HIDALGO SUR, No. 187C, COL. CENTRO C.P. 45800
TELÉFONO: (01 387) 7632470 EXT.114

DIBUJO ARQ. ERC	REVISÓ ARQ. FSS
--------------------	--------------------

ruta de archivo C. VENUSTIANO CARRANZA 3.dwg

H. AYUNTAMIENTO
CONSTITUCIONAL DE JOCOTEPEC, JAL.
2018 - 2021