



CROQUIS DE LOCALIZACIÓN REGIONAL

CROQUIS DE LOCALIZACIÓN GEOGRÁFICA



A GUADALAJARA

MACROLOCALIZACIÓN



MUNICIPIO DE JOCOTEPEC




Jocotepec
Gobierno Municipal

H. AYUNTAMIENTO
CONSTITUCIONAL DE JOCOTEPEC, JAL.
2018 - 2021
DIRECCIÓN DE OBRAS PÚBLICAS

LEVANTAMIENTO DE ÁREA DE ARROYO EN LA CALLE C. PRIMAVERA, EN LA CABECERA MPAL. DE JOCOTEPEC, JAL.

UBICACIÓN

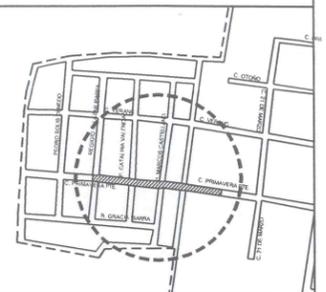

CABECERA MPAL

ÁREA A CONSTRUIR

1,115.00 m²

PROYECTO
CONSTRUCCION DE EMPEDRADO ZAMPEADO EN VIALIDAD
CALLE PRIMAVERA DE KM 0+000 AL KM 0+165.00 (ENTRE
REFUGIO SALAZAR Y 21 DE MARZO) FRAC. "EL CARRIZAL"

LOCALIDAD
CABECERA MUNICIPAL

CONTENIDO
MACROLOCALIZACIÓN

PRESIDENTE MUNICIPAL
LIC. JOSÉ MIGUEL GÓMEZ LÓPEZ
COORDINADOR DE GESTIÓN INTERNA DE LA CIUDAD
ING. SERGIO CABRERA
DIRECTOR DE OBRAS PÚBLICAS
ING. HECTOR JESÚS HERNÁNDEZ
TESORERO MUNICIPAL
L.C.P. FRANCISCO DELGADILLO LIMÓN
SÍNDICO MUNICIPAL
LIC. JUAN JOSÉ RAMÍREZ CAMPOS

OBRA
CONSTRUCCION DE EMPEDRADO ZAMPEADO EN
VIALIDAD CALLE PRIMAVERA

SIN ESCALA

FECHA
SEPTIEMBRE DEL 2020

L-1

CALLE HIDALGO SUR, No. 167C, COL. CENTRO C.P. 45600
TELÉFONO: (01 367) 7632470 EXT.114

DIBUJO ARQ. CAJ REVISÓ ARQ. FSS
RUTA DE ARCHIVO RODOLFO G. (SUPERFICIE) RAMO 33.dwg

H. AYUNTAMIENTO
CONSTITUCIONAL DE JOCOTEPEC, JAL.
2018 - 2021



Jocotepec
 Gobierno Municipal
 H. AYUNTAMIENTO
 CONSTITUCIONAL DE JOCOCTEPEC, JAL.
 2018 - 2021
 DIRECCIÓN DE OBRAS PÚBLICAS

LEVANTAMIENTO DE ÁREA DE ARROYO EN LA CALLE C. PRIMAVERA EN LA CABECERA MPAL. DE JOCOCTEPEC, JAL.

UBICACIÓN



CABECERA MPAL.

ÁREA A CONSTRUIR

1,115.00 m2

PROYECTO
 CONSTRUCCION DE EMPEDRADO ZAMPEADO EN VIALIDAD CALLE PRIMAVERA DE KM 0+000 AL KM 0+165.00 (ENTRE REFUGIO SALAZAR Y 21 DE MARZO) FRAC. "EL CARRIZAL"

LOCALIDAD
 CABECERA MUNICIPAL

CONTENIDO
 MICROLOCALIZACIÓN

PRESIDENTE MUNICIPAL
 LIC. JOSÉ MIGUEL GÓMEZ LÓPEZ
 COORDINADOR DE GESTIÓN INTERNA DE LA CIUDAD
 ING. SERGIO CABRERA
 DIRECTOR DE OBRAS PÚBLICAS
 ING. HECTOR JESÚS HERNÁNDEZ
 TESORERO MUNICIPAL
 L. C. P. FRANCISCO DELGADILLO LIMÓN
 SÍNDICO MUNICIPAL
 LIC. JUAN JOSÉ RAMÍREZ CAMPOS

OBRA
 CONSTRUCCION DE EMPEDRADO ZAMPEADO EN VIALIDAD CALLE PRIMAVERA

SIN ESCALA

FECHA
 SEPTIEMBRE DEL 2020

L-2

CALLE HIDALGO SUR, No. 187C, COL. CENTRO C.P. 45800
 TELÉFONO: (01 367) 7632470 EXT. 114

DIBUJO ARQ. CAJ REVISO ARQ. FSS

RUTA DE ARCHIVO RODOLFO G. (SUPERFICIE) RAMO 33.dwg


H. AYUNTAMIENTO
 CONSTITUCIONAL DE JOCOCTEPEC, JAL.
 2018 - 2021

CUADRO DE CONSTRUCCION						
LADO		RUMBO	DISTANCIA	V	COORDENADAS	
EST	PV				Y	X
				21	2,244,520.5331	662,723.4554
21	22	S 06°36'23.86" W	7.004	22	2,244,513.5758	662,722.6496
22	23	S 81°30'39.42" E	159.798	23	2,244,489.9864	662,880.6972
23	24	N 07°57'56.07" E	7.000	24	2,244,496.9191	662,881.6673
24	21	N 81°30'39.42" W	159.964	21	2,244,520.5331	662,723.4554

SUPERFICIE = 1,120.00 m2



04

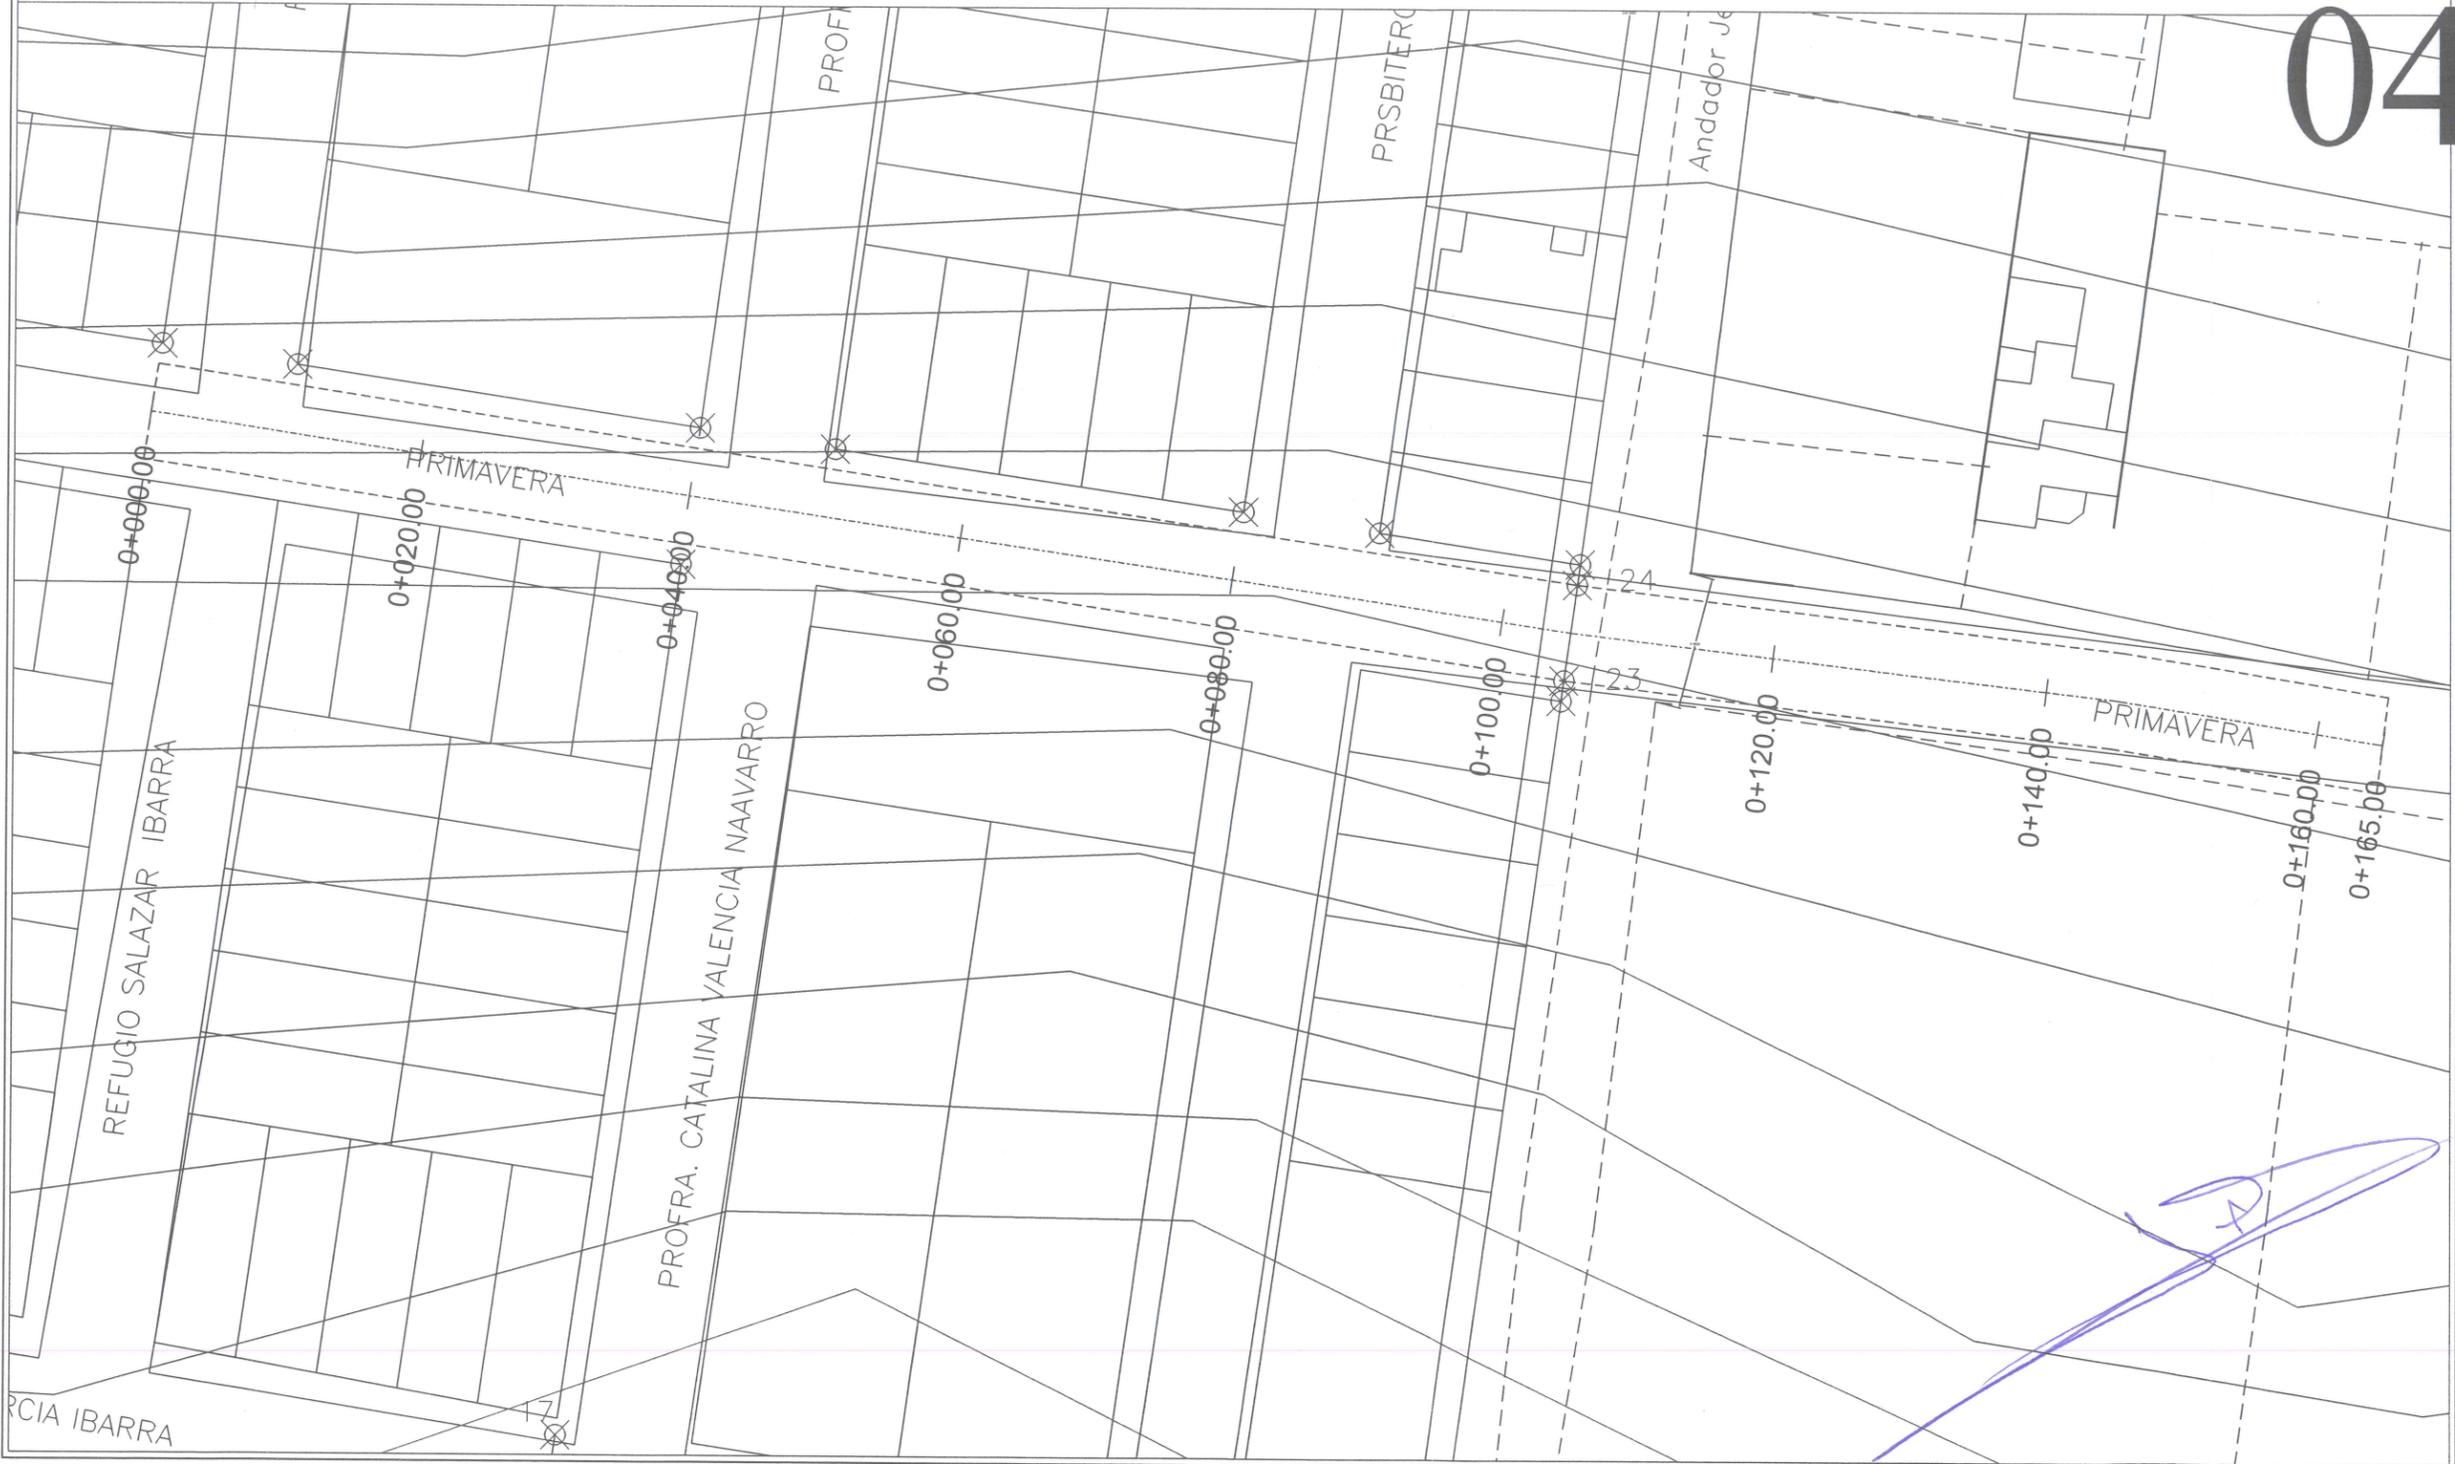


Jocotepec
Gobierno Municipal

H. AYUNTAMIENTO
CONSTITUCIONAL DE JOCOTEPEC, JAL.
2018 - 2021

DIRECCIÓN DE OBRAS PÚBLICAS

LEVANTAMIENTO DE ÁREA DE ARROYO EN LA CALLE C. PRIMAVERA, EN LA CABECERA MPAL. DE JOCOTEPEC, JAL.

UBICACIÓN

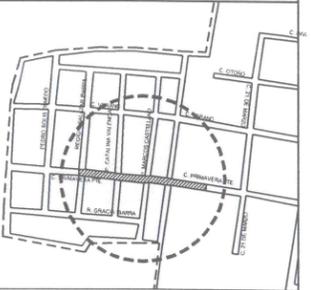

CABECERA MPAL.

ÁREA A CONSTRUIR

1,115.00 m2

PROYECTO
CONSTRUCCION DE EMPEDRADO ZAMPEADO EN VIALIDAD CALLE PRIMAVERA DE KM 0+000 AL KM 0+165.00 (ENTRE REFUGIO SALAZAR Y 21 DE MARZO) FRAC. "EL CARRIZAL"

LOCALIDAD
CABECERA MUNICIPAL

CONTENIDO
LEVANTAMIENTO TOPOGRÁFICO

PRESIDENTE MUNICIPAL
LIC. JOSÉ MIGUEL GÓMEZ LÓPEZ
COORDINADOR DE GESTIÓN INTERNA DE LA CIUDAD
ING. SERGIO CABRERA
DIRECTOR DE OBRAS PÚBLICAS
ING. HECTOR JESÚS HERNÁNDEZ
TESORERO MUNICIPAL
L. C. P. FRANCISCO DELGADILLO LIMÓN
SÍNDICO MUNICIPAL
LIC. JUAN JOSÉ RAMÍREZ CAMPOS

OBRA
CONSTRUCCION DE EMPEDRADO ZAMPEADO EN VIALIDAD CALLE PRIMAVERA

ESCALA 1:100

FECHA
SEPTIEMBRE DEL 2020

L-3

CALLE HIDALGO SUR, No. 1676, COL. CENTRO C.P. 45800
TELÉFONO: (01 387) 7632470 EXT.114

DIBUJO ARQ. CAJ REVISÓ ARQ. FSS

RUTA DE ARCHIVO RODOLFO G. (SUPERFICIE) RAMO 33.dwg

H. AYUNTAMIENTO
CONSTITUCIONAL DE JOCOTEPEC, JAL.
2018 - 2021




Jocotepec
Gobierno Municipal

H. AYUNTAMIENTO
CONSTITUCIONAL DE JOCOTEPEC, JAL.
2018 - 2021

DIRECCIÓN DE OBRAS PÚBLICAS

LEVANTAMIENTO DE ÁREA DE ARROYO EN LA CALLE C. PRIMAVERA, EN
LA CABECERA MPAL. DE JOCOTEPEC, JAL.

UBICACIÓN

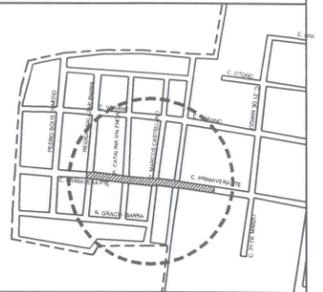

CABECERA MPAL.

ÁREA A CONSTRUIR

1,115.00 m²

PROYECTO

CONSTRUCCION DE EMPEDRADO ZAMPEADO EN VIALIDAD
CALLE PRIMAVERA DE KM 0+000 AL KM 0+165.00 (ENTRE
REFUGIO SALAZAR Y 21 DE MARZO) FRAC. "EL CARRIZAL"

LOCALIDAD

CABECERA MUNICIPAL

CONTENIDO

SECCIONES ACTUALES
DEL TERRENO

PRESIDENTE MUNICIPAL

LIC. JOSÉ MIGUEL GÓMEZ LÓPEZ

COORDINADOR DE GESTIÓN INTERNA DE LA CIUDAD

ING. SERGIO CABRERA

DIRECTOR DE OBRAS PÚBLICAS

ING. HECTOR JESÚS HERNÁNDEZ

TESORERO MUNICIPAL

L.C.P. FRANCISCO DELGADILLO LIMÓN

SÍNDICO MUNICIPAL

LIC. JUAN JOSÉ RAMÍREZ CAMPOS

OBRA

CONSTRUCCION DE EMPEDRADO ZAMPEADO EN
VIALIDAD CALLE PRIMAVERA

ESCALA 1 : 100

FECHA

SEPTIEMBRE DEL 2020

CALLE HIDALGO SUR, No. 187C, COL. CENTRO C.P. 45800
TELÉFONO: (01 367) 7632470 EXT.114

DIBUJO

ARQ. CAJ

REVISO

ARQ. FSS


RUTA DE ARCHIVO

RODOLFO G. (SUPERFICIE)


RAMO 33.dwg

H. AYUNTAMIENTO
CONSTITUCIONAL DE JOCOTEPEC, JAL.
2018 - 2021


Handwritten signature in blue ink

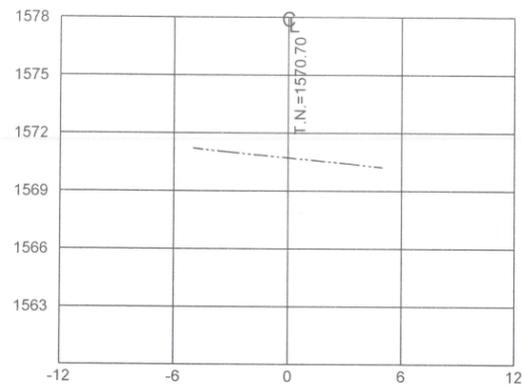


ESTACION 0+040.00
ESCALA HORIZONTAL 1 : 100
ESCALA VERTICAL 1 : 100

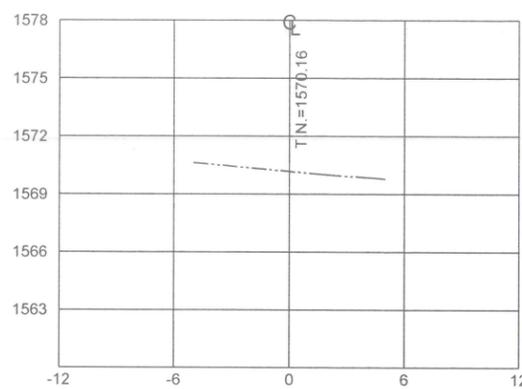


ESTACION 0+100.00
ESCALA HORIZONTAL 1 : 100
ESCALA VERTICAL 1 : 100

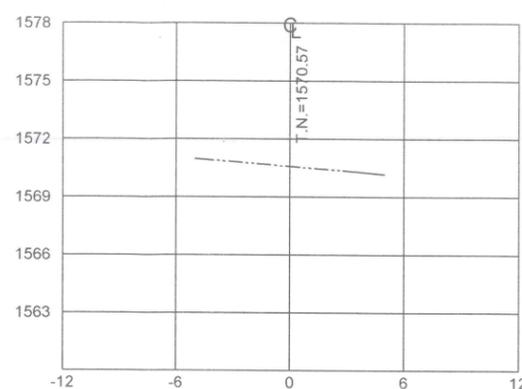


ESTACION 0+160.00
ESCALA HORIZONTAL 1 : 100
ESCALA VERTICAL 1 : 100

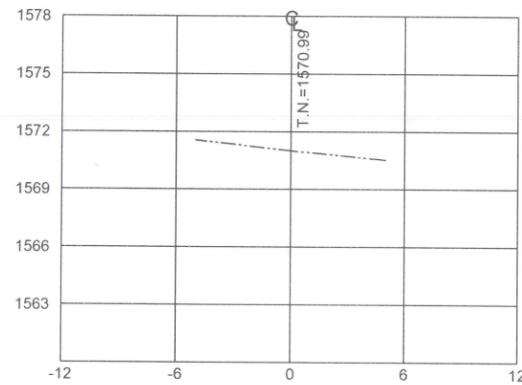


ESTACION 0+020.00
ESCALA HORIZONTAL 1 : 100
ESCALA VERTICAL 1 : 100

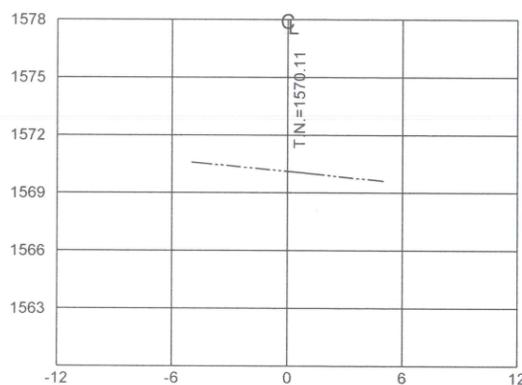


ESTACION 0+080.00
ESCALA HORIZONTAL 1 : 100
ESCALA VERTICAL 1 : 100

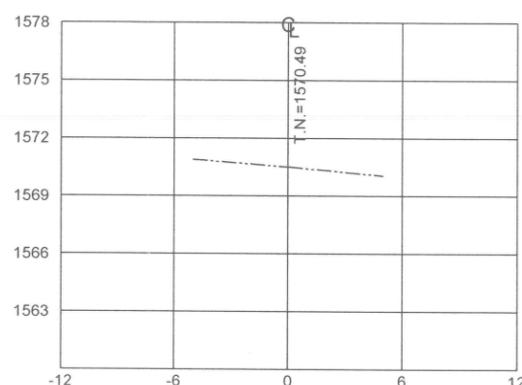


ESTACION 0+140.00
ESCALA HORIZONTAL 1 : 100
ESCALA VERTICAL 1 : 100

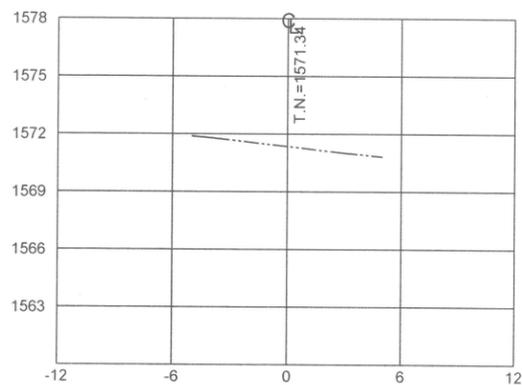


ESTACION 0+000.00
ESCALA HORIZONTAL 1 : 100
ESCALA VERTICAL 1 : 100

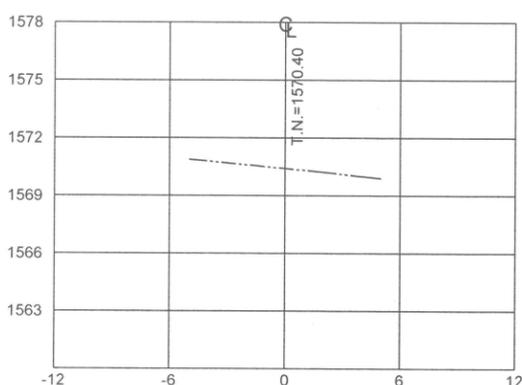

ESTACION 0+060.00
ESCALA HORIZONTAL 1 : 100
ESCALA VERTICAL 1 : 100

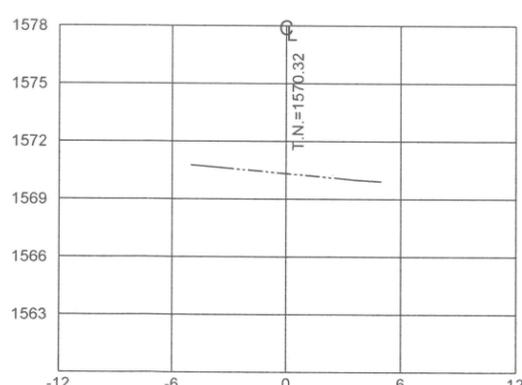


ESTACION 0+120.00
ESCALA HORIZONTAL 1 : 100
ESCALA VERTICAL 1 : 100

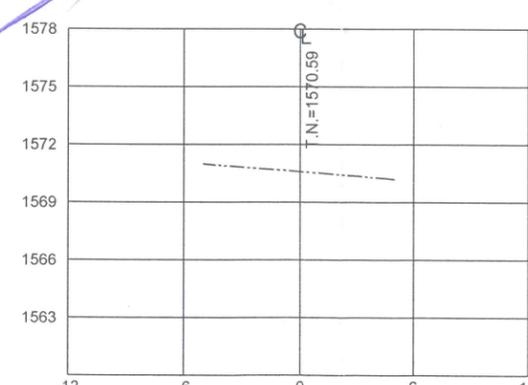

ESTACION 0+165.00
ESCALA HORIZONTAL 1 : 100
ESCALA VERTICAL 1 : 100

L-4

TABLA DE SUPERFICIES POR ÁREAS		
CONCEPTO	SUPERFICIE	PORCENTAJE
ÁREA SEGUN LEVANTAMIENTO	1,155.00 m2	100.00 %
ÁREAS A COLOCAR DE EMPEDRADO AHOGADO	1,155.00 m2	100.00 %
MACHUELO	330.00 ml	0.00 %
AREA TOTAL	1,155.00 m2	100.00 %

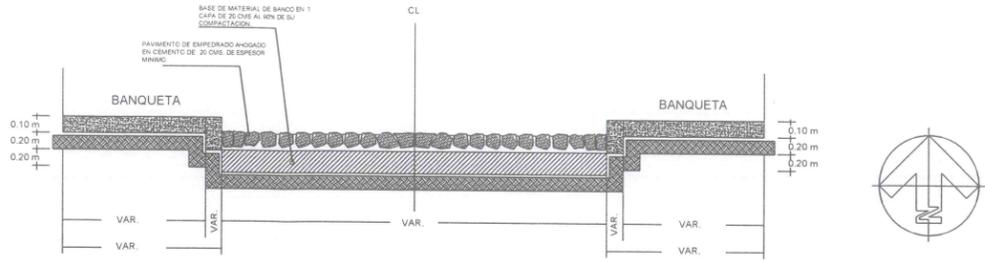

DETALLE CONSTRUCTIVO




Jocotepec
Gobierno Municipal

H. AYUNTAMIENTO
CONSTITUCIONAL DE JOCOTEPEC, JAL.
2018 - 2021

DIRECCIÓN DE OBRAS PÚBLICAS

LEVANTAMIENTO DE ÁREA DE ARROYO EN LA CALLE C. PRIMAVERA, EN LA CABECERA MPAL. DE JOCOTEPEC, JAL.

UBICACIÓN

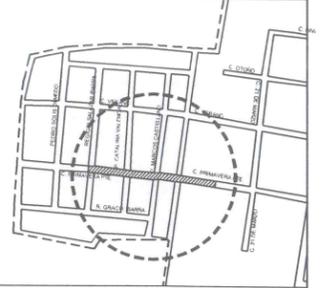

CABECERA MPAL.

ÁREA A CONSTRUIR

1,115.00 m2

PROYECTO

CONSTRUCCION DE EMPEDRADO ZAMPEADO EN VIALIDAD CALLE PRIMAVERA DE KM 0+000 AL KM 0+165.00 (ENTRE REFUGIO SALAZAR Y 21 DE MARZO) FRAC. "EL CARRIZAL"

LOCALIDAD

CABECERA MUNICIPAL

CONTENIDO

PROYECTO SUPERFICIE DE RODAMIENTO

PRESIDENTE MUNICIPAL

LIC. JOSÉ MIGUEL GÓMEZ LÓPEZ

COORDINADOR DE GESTIÓN INTERNA DE LA CIUDAD

ING. SERGIO CABRERA

DIRECTOR DE OBRAS PÚBLICAS

ING. HECTOR JESÚS HERNÁNDEZ

TESORERO MUNICIPAL

L.C.P. FRANCISCO DELGADILLO LIMÓN

SÍNDICO MUNICIPAL

LIC. JUAN JOSÉ RAMÍREZ CAMPOS

OBRA

CONSTRUCCION DE EMPEDRADO ZAMPEADO EN VIALIDAD CALLE PRIMAVERA

SIN ESCALA

FECHA

SEPTIEMBRE DEL 2020

L-5

CALLE HIDALGO SUR, No. 187C, COL. CENTRO C.P. 45800
TELÉFONO: (01 387) 7632470 EXT.114

DIBUJO

ARQ. CAJ

REVISÓ

ARQ. FSS

ruta de archivo

RODOLFO G. (SUPERFICIE)

RAMO 33.dwg

H. AYUNTAMIENTO
CONSTITUCIONAL DE JOCOTEPEC, JAL.
2018 - 2021




Jocotepec
 Gobierno Municipal
 H. AYUNTAMIENTO
 CONSTITUCIONAL DE JOCOCTEPEC, JAL.
 2018 - 2021

DIRECCIÓN DE OBRAS PÚBLICAS

LEVANTAMIENTO DE ÁREA DE ARROYO EN LA CALLE C. PRIMAVERA, EN LA CABECERA MPAL. DE JOCOCTEPEC, JAL.

UBICACIÓN

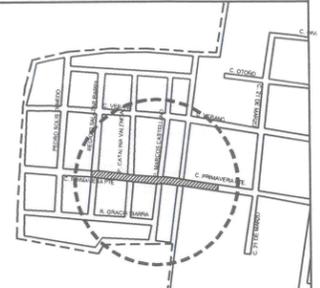

CABECERA MPAL.

ÁREA A CONSTRUIR

1,115.00 m²

PROYECTO
 CONSTRUCCION DE EMPEDRADO ZAMPEADO EN VIALIDAD
 CALLE PRIMAVERA DE KM 0+000 AL KM 0+165.00 (ENTRE
 REFUGIO SALAZAR Y 21 DE MARZO) FRAC. "EL CARRIZAL"

LOCALIDAD
 CABECERA MUNICIPAL

CONTENIDO
 LOCALIZACION EN GOOGLE

PRESIDENTE MUNICIPAL
 LIC. JOSÉ MIGUEL GÓMEZ LÓPEZ
 COORDINADOR DE GESTIÓN INTERNA DE LA CIUDAD
 ING. SERGIO CABRERA
 DIRECTOR DE OBRAS PÚBLICAS
 ING. HECTOR JESÚS HERNÁNDEZ
 TESORERO MUNICIPAL
 L.C.P. FRANCISCO DELGADILLO LIMÓN
 SÍNDICO MUNICIPAL
 LIC. JUAN JOSÉ RAMÍREZ CAMPOS

OBRA
 CONSTRUCCION DE EMPEDRADO ZAMPEADO EN
 VIALIDAD CALLE PRIMAVERA

SIN ESCALA

FECHA
 SEPTIEMBRE DEL 2020

L-6

CALLE HIDALGO SUR, No. 187C, COL. CENTRO C.P. 45800
 TELÉFONO: (01 367) 7632470 EXT:114

DIBUJO ARQ. CAJ REVISÓ ARQ. FSS

RUTA DE ARCHIVO RODOLFO G. (SUPERFICIE) RAMO 33.dwg

H. AYUNTAMIENTO
 CONSTITUCIONAL DE JOCOCTEPEC, JAL.
 2018 - 2021