
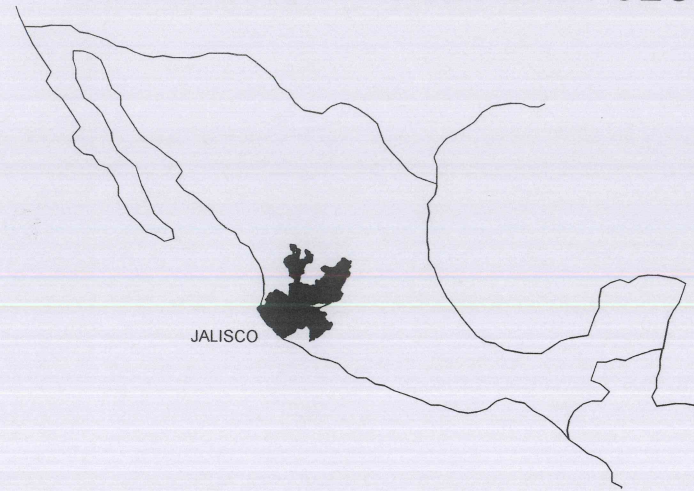



CROQUIS DE LOCALIZACIÓN GEOGRÁFICA

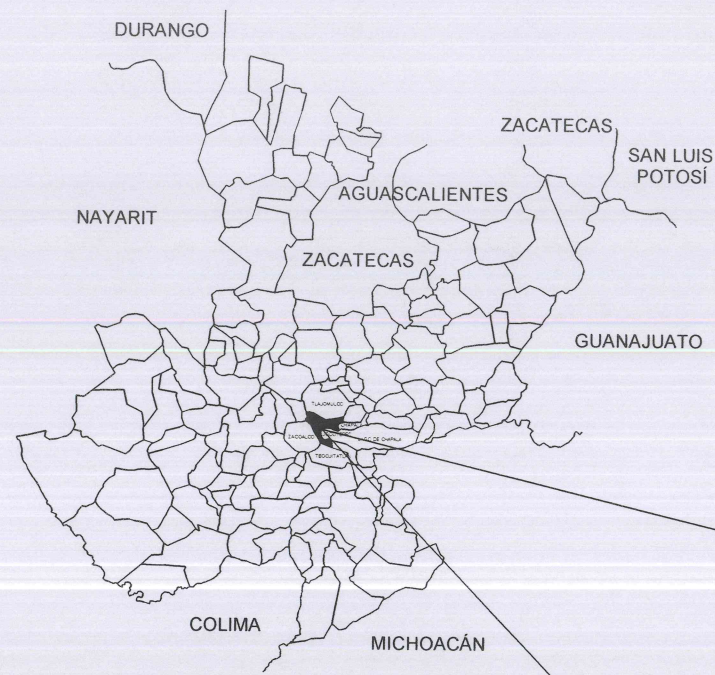


CROQUIS DE LOCALIZACIÓN REGIONAL

A GUADALAJARA

MACROLOCALIZACIÓN

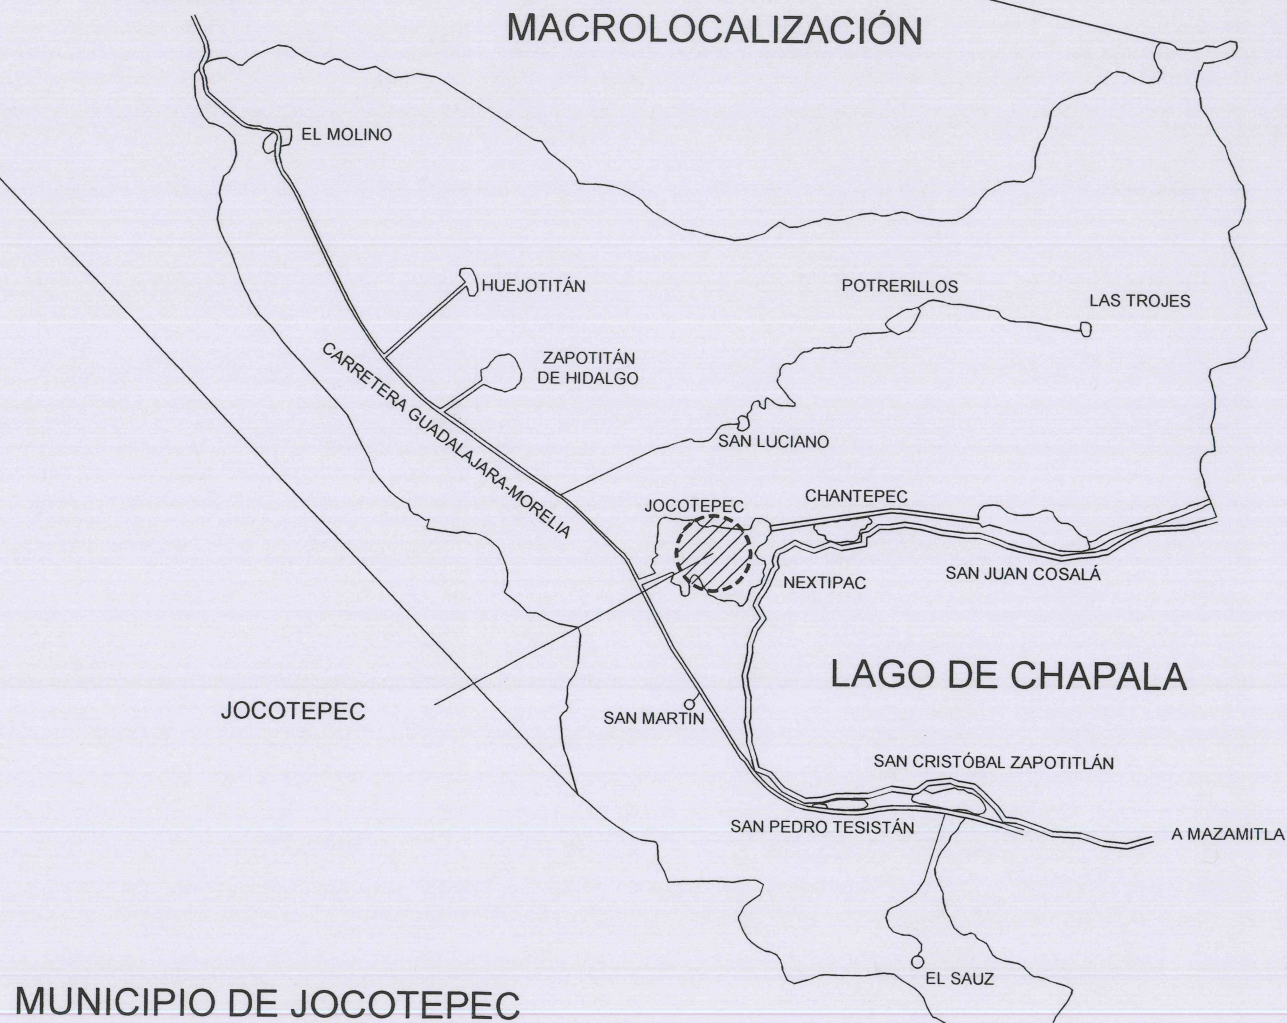

[Handwritten signature in blue ink]

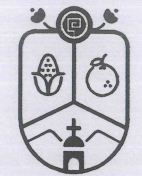


Jocotepec

Gobierno Municipal
H. AYUNTAMIENTO
CONSTITUCIONAL DE JOCOTEPEC, JAL.
2018 - 2021
DIRECCIÓN DE OBRAS PÚBLICAS

LEVANTAMIENTO DE ÁREA DE ARROYO EN LA CALLE C. PROFA CATALINA VALENCIA, EN LA CABECERA MPAL. DE JOCOTEPEC, JAL.

UBICACIÓN

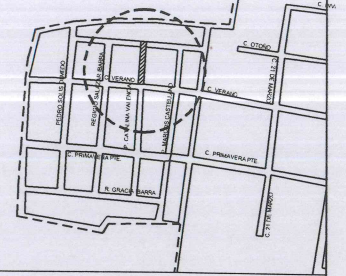

CABECERA MPAL.

ÁREA A CONSTRUIR

399.00 m²

PROYECTO
CONSTRUCCION DE EMPEDRADO ZAMPEADO EN VIALIDAD
CALLE PROFA CATALINA VALENCIA DE KM 0+000 AL KM
0+057 (DE CERRADA HACIA EL SUR) FRAC. "EL CARRIZAL"

LOCALIDAD

CABECERA MUNICIPAL

CONTENIDO

MACROLOCALIZACIÓN

PRESIDENTE MUNICIPAL

LIC. JOSÉ MIGUEL GÓMEZ LÓPEZ

COORDINADOR DE GESTIÓN INTERNA DE LA CIUDAD

ING. SERGIO CABRERA

DIRECTOR DE OBRAS PÚBLICAS

ING. HECTOR JESÚS HERNÁNDEZ

TESORERO MUNICIPAL

L.C.P. FRANCISCO DELGADILLO LIMÓN

SÍNDICO MUNICIPAL

LIC. JUAN JOSÉ RAMÍREZ CAMPOS

OBRA

CONSTRUCCION DE EMPEDRADO ZAMPEADO EN
VIALIDAD CALLE PROFA CATALINA VALENCIA

SIN ESCALA

FECHA

SEPTIEMBRE DEL 2020

L-1

CALLE HIDALGO SUR, No. 187C, COL. CENTRO C.P. 45800
TELÉFONO: (01 367) 7632470 EXT.114

DIBUJO

ARQ. CAJ

REVISÓ

ARQ. FSS

RUTA DE ARCHIVO

RODOLFO G (SUPERFICIE) RAMO 33.dwg


H. AYUNTAMIENTO
CONSTITUCIONAL DE JOCOTEPEC, JAL.
2018 - 2021



Jocotepec
 Gobierno Municipal
 H. AYUNTAMIENTO
 CONSTITUCIONAL DE JOCOCTEPEC, JAL.
 2018 - 2021
 DIRECCIÓN DE OBRAS PÚBLICAS

LEVANTAMIENTO DE ÁREA DE ARROYO EN LA CALLE C. PROFA CATALINA VALENCIA, EN LA CABECERA MPAL. DE JOCOCTEPEC, JAL.

UBICACIÓN

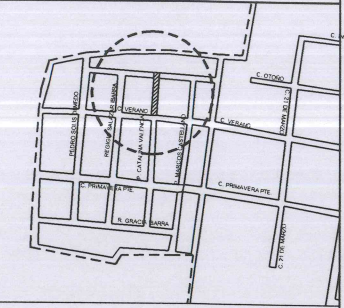

CABECERA MPAL.

ÁREA A CONSTRUIR

399.00 m²

PROYECTO
 CONSTRUCCION DE EMPEDRADO ZAMPEADO EN VIALIDAD
 CALLE PROFA CATALINA VALENCIA DE KM 0+000 AL KM
 0+057 (DE CERRADA HACIA EL SUR) FRAC. "EL CARRIZAL"

LOCALIDAD
 CABECERA MUNICIPAL

CONTENIDO
 MICROLOCALIZACIÓN

PRESIDENTE MUNICIPAL
 LIC. JOSÉ MIGUEL GÓMEZ LÓPEZ
 COORDINADOR DE GESTIÓN INTERNA DE LA CIUDAD
 ING. SERGIO CABRERA
 DIRECTOR DE OBRAS PÚBLICAS
 ING. HECTOR JESÚS HERNÁNDEZ
 TESORERO MUNICIPAL
 L.C.P. FRANCISCO DELGADILLO LIMÓN
 SÍNDICO MUNICIPAL
 LIC. JUAN JOSÉ RAMÍREZ CAMPOS

OBRA
 CONSTRUCCION DE EMPEDRADO ZAMPEADO EN
 VIALIDAD CALLE PROFA CATALINA VALENCIA

SIN ESCALA

FECHA
 SEPTIEMBRE DEL 2020

L-2

CALLE HIDALGO SUR, No. 187C, COL. CENTRO C.P. 45900
 TELÉFONO: (01 367) 7832470 EXT.114


DIBUJO ARQ. CAJ REVISÓ ARQ. FSS

RUTA DE ARCHIVO RODOLFO G. (SUPERFICIE) RAMO 33.dwg

H. AYUNTAMIENTO
 CONSTITUCIONAL DE JOCOCTEPEC, JAL.
 2018 - 2021

CUADRO DE CONSTRUCCION						
LADO		RUMBO	DISTANCIA	V	COORDENADAS	
EST	PV				Y	X
				1	2,244,664.4290	662,848.0585
1	2	N 85°15'16.97" W	7.011	2	2,244,665.0090	662,841.0715
2	3	S 07°57'29.23" W	55.850	3	2,244,609.6968	662,833.3391
3	4	S 81°32'00.94" E	7.000	4	2,244,608.6662	662,840.2631
4	1	N 07°57'29.23" E	56.305	1	2,244,664.4290	662,848.0585


SUPERFICIE = 392.543 m²

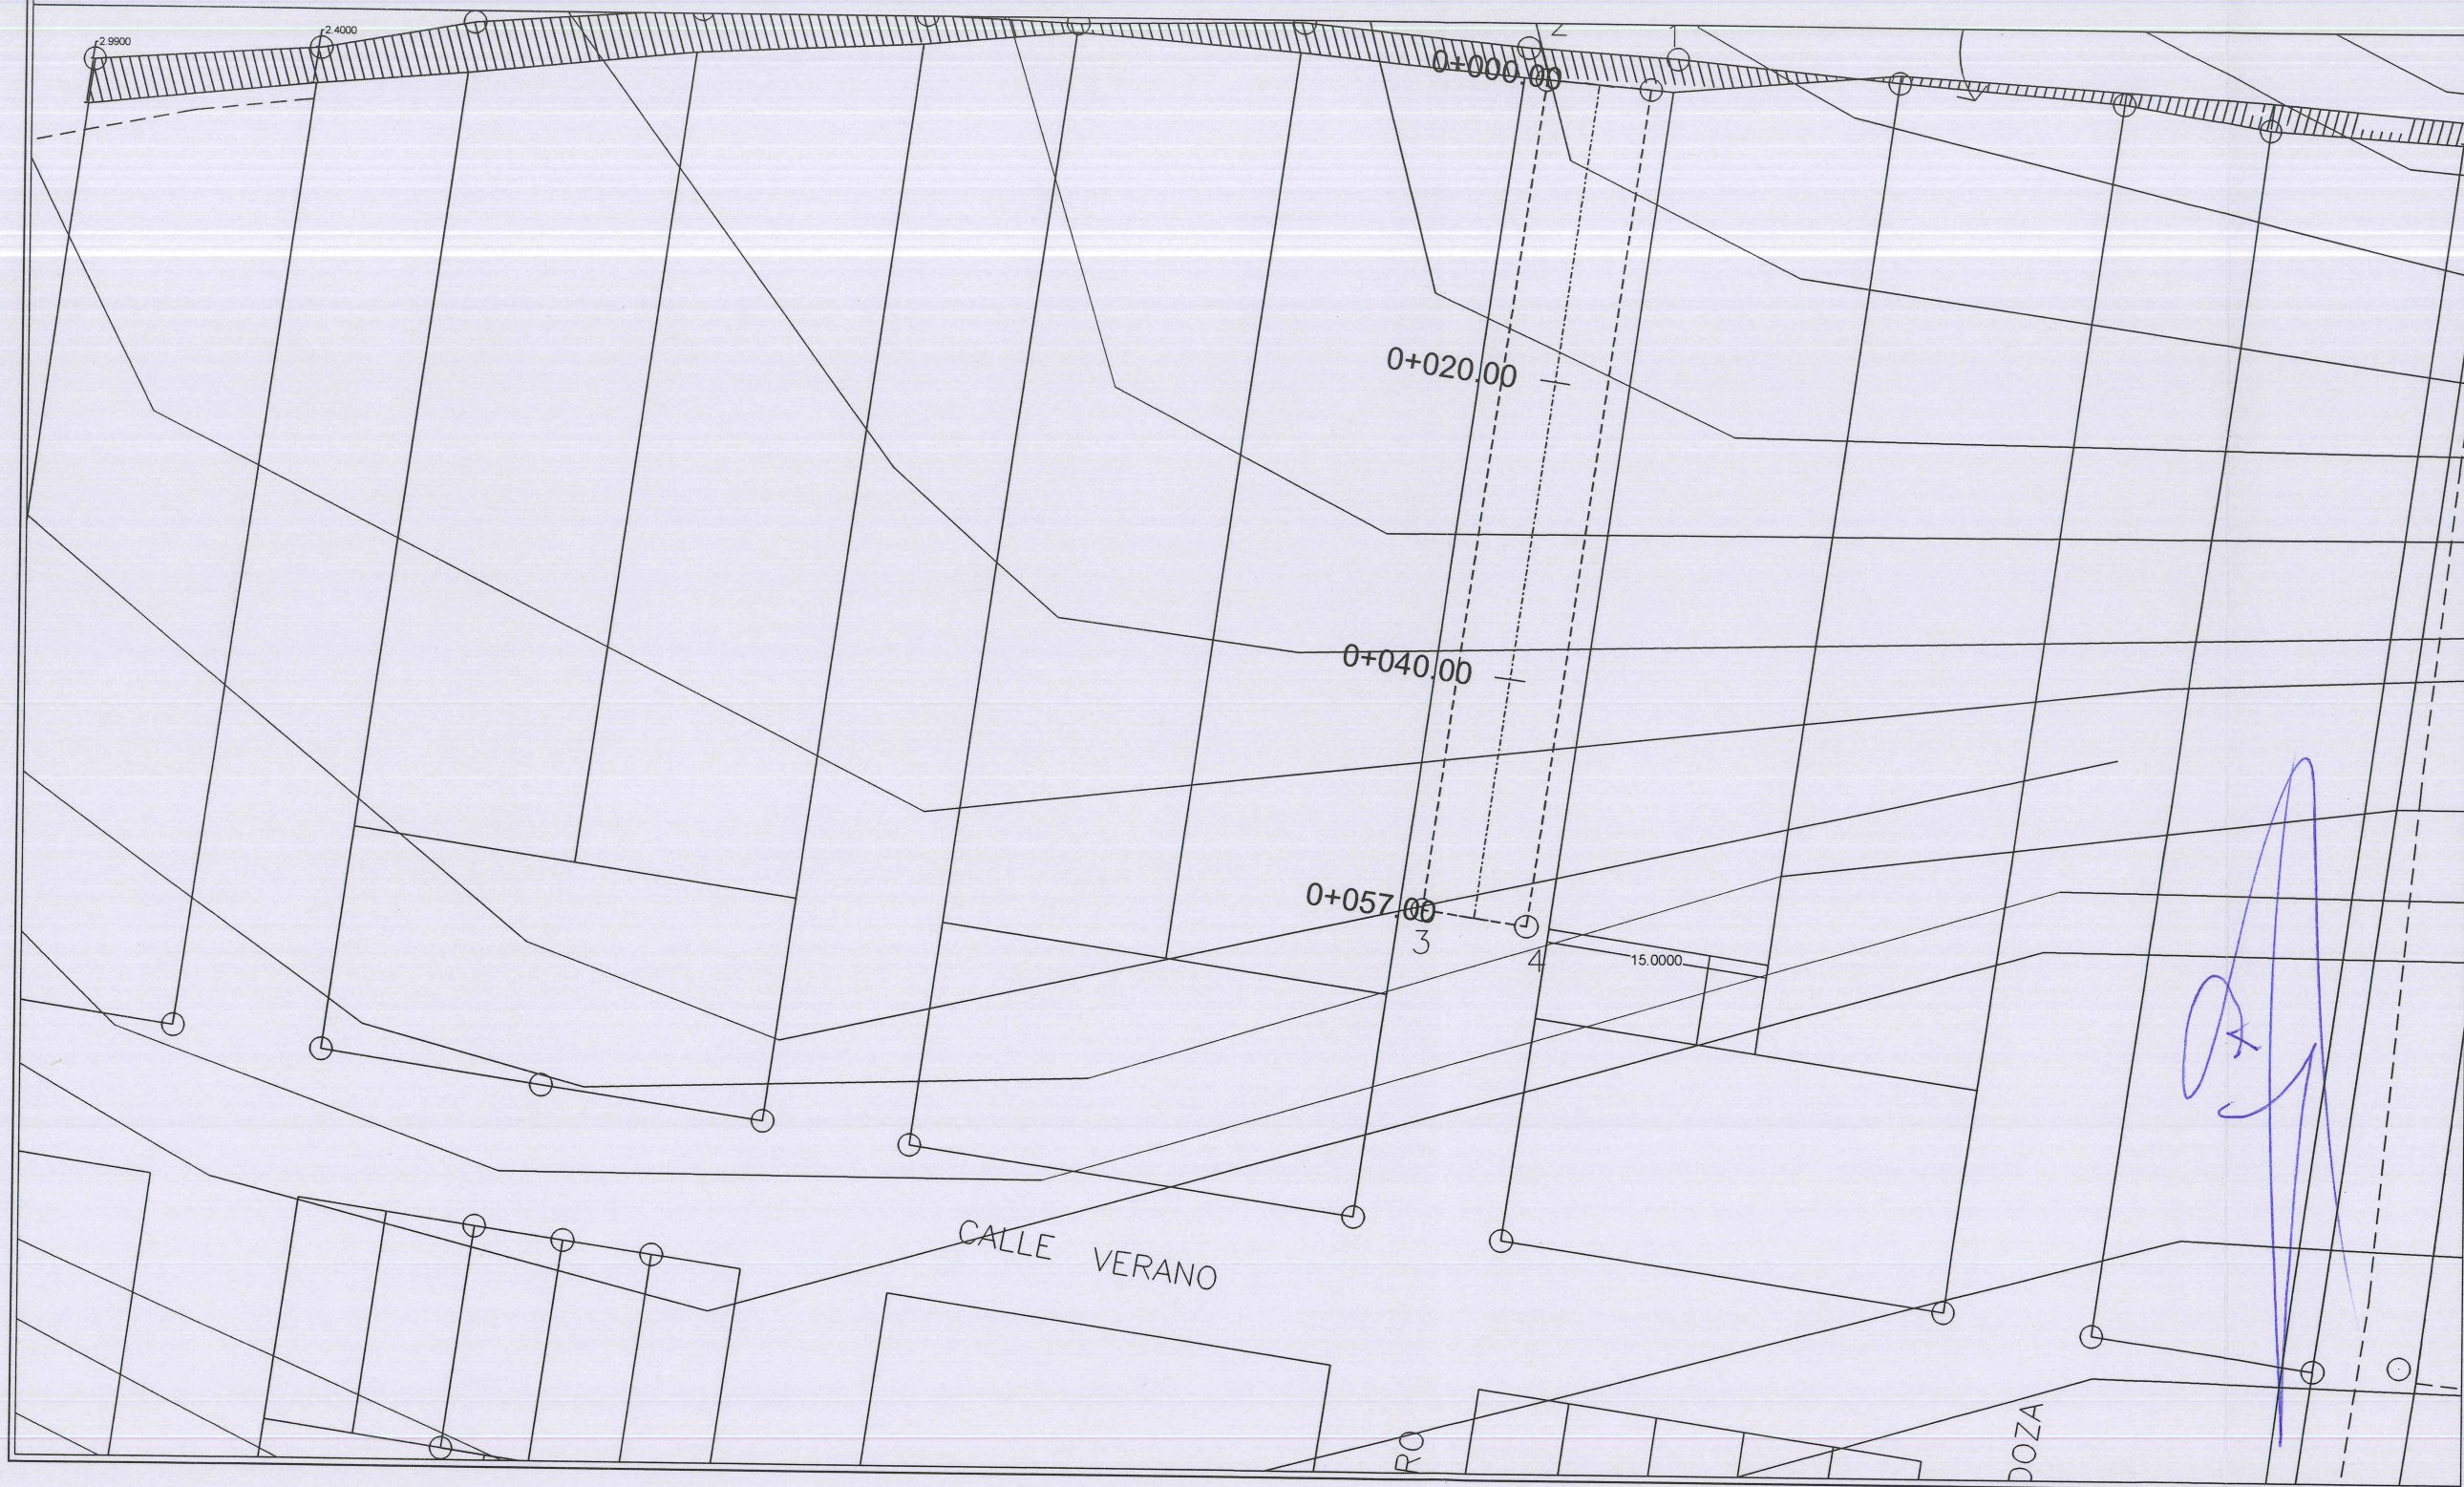

Jocotepec
 Gobierno Municipal
 H. AYUNTAMIENTO
 CONSTITUCIONAL DE JOCOCTEPEC, JAL.
 2018 - 2021
 DIRECCIÓN DE OBRAS PÚBLICAS

LEVANTAMIENTO DE ÁREA DE ARROYO EN LA CALLE C. PROFA CATALINA VALENCIA, EN LA CABECERA MPAL. DE JOCOCTEPEC, JAL.

UBICACIÓN

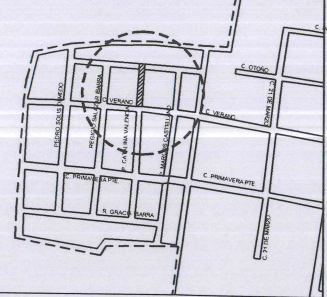

CABECERA MPAL.

ÁREA A CONSTRUIR

399.00 m²

PROYECTO
 CONSTRUCCION DE EMPEDRADO ZAMPEADO EN VIALIDAD CALLE PROFA CATALINA VALENCIA DE KM 0+000 AL KM 0+057 (DE CERRADA HACIA EL SUR) FRAC. "EL CARRIZAL"

LOCALIDAD
 CABECERA MUNICIPAL

CONTENIDO
 LEVANTAMIENTO TOPOGRÁFICO

PRESIDENTE MUNICIPAL
 LIC. JOSÉ MIGUEL GÓMEZ LÓPEZ
 COORDINADOR DE GESTIÓN INTERNA DE LA CIUDAD
 ING. SERGIO CABRERA
 DIRECTOR DE OBRAS PÚBLICAS
 ING. HECTOR JESÚS HERNÁNDEZ
 TESORERO MUNICIPAL
 L.C.P. FRANCISCO DELGADILLO LIMÓN
 SÍNDICO MUNICIPAL
 LIC. JUAN JOSÉ RAMÍREZ CAMPOS

OBRA
 CONSTRUCCION DE EMPEDRADO ZAMPEADO EN VIALIDAD CALLE PROFA CATALINA VALENCIA

ESCALA 1:100

FECHA
 SEPTIEMBRE DEL 2020


L-3

CALLE HIDALGO SUR, No. 187C, COL. CENTRO C.P. 45800
 TELÉFONO: (01 367) 7632470 EXT.114


DIBUJO ARQ. CAJ REVISÓ ARQ. FSS

RUTA DE ARCHIVO RODOLFO G.(SUPERFICIE) RAMO 33.dwg


H. AYUNTAMIENTO
 CONSTITUCIONAL DE JOCOCTEPEC, JAL.
 2018 - 2021

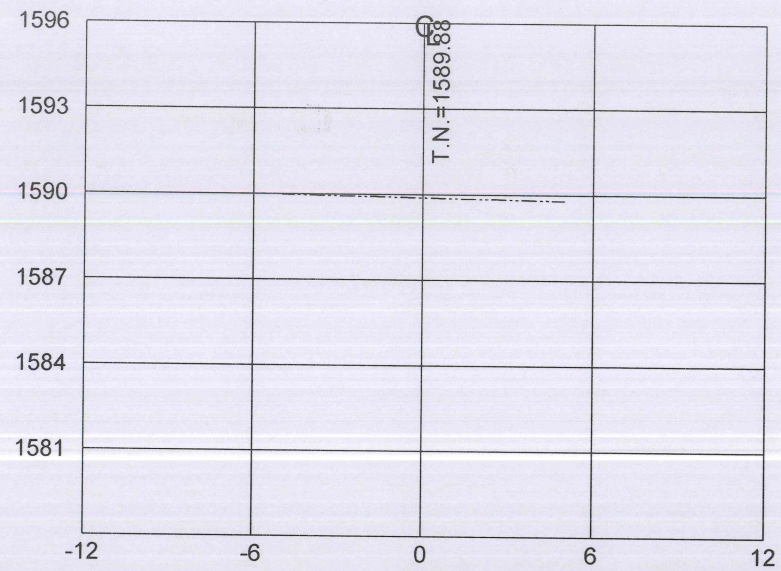


ESTACION 0+020.00
 ESCALA HORIZONTAL 1 : 100
 ESCALA VERTICAL 1 : 100

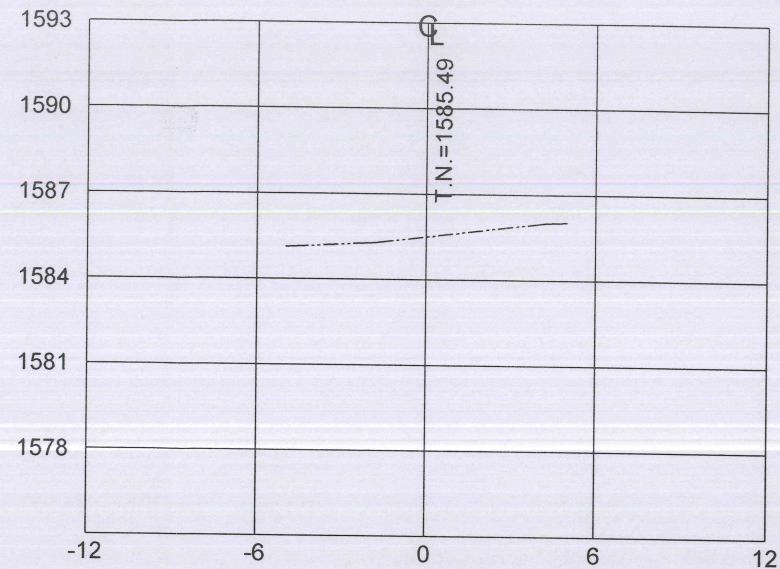

ESTACION 0+056.07
 ESCALA HORIZONTAL 1 : 100
 ESCALA VERTICAL 1 : 100

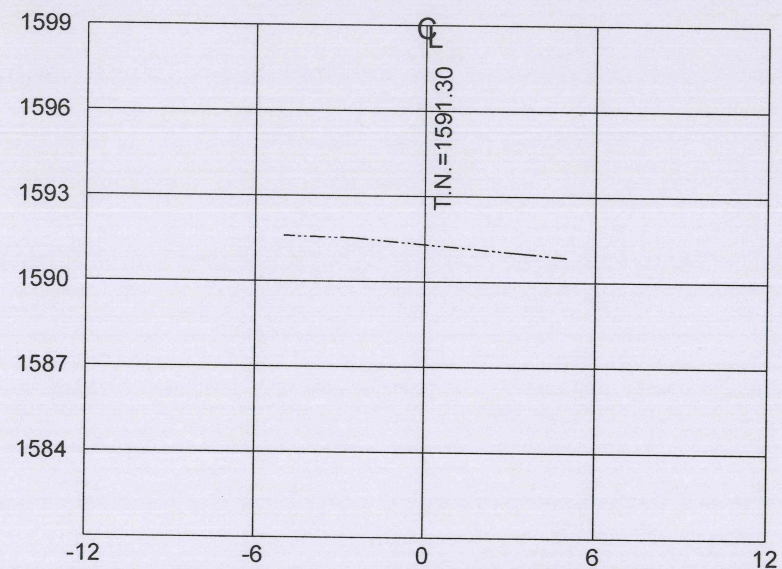

ESTACION 0+000.00
 ESCALA HORIZONTAL 1 : 100
 ESCALA VERTICAL 1 : 100

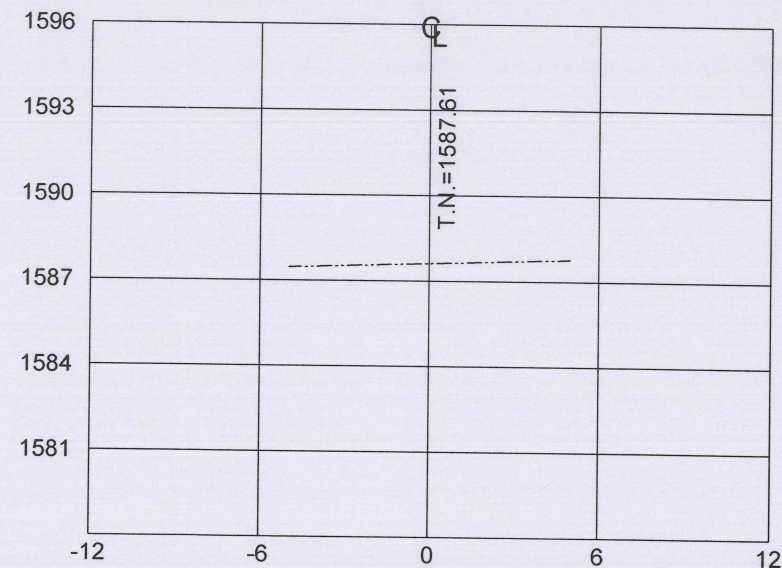

ESTACION 0+040.00
 ESCALA HORIZONTAL 1 : 100
 ESCALA VERTICAL 1 : 100

[Handwritten signature in blue ink]




Jocotepec
 Gobierno Municipal

H. AYUNTAMIENTO
 CONSTITUCIONAL DE JOCOCTEPEC, JAL.
 2018 - 2021
 DIRECCIÓN DE OBRAS PÚBLICAS

LEVANTAMIENTO DE ÁREA DE ARROYO EN LA CALLE C. PROFA CATALINA VALENCIA, EN LA CABECERA MPAL. DE JOCOCTEPEC, JAL.

UBICACIÓN

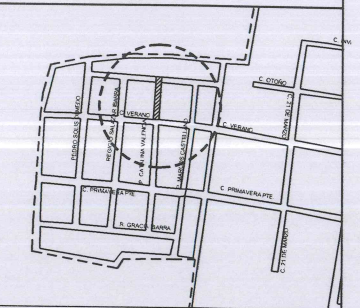

CABECERA MPAL

ÁREA A CONSTRUIR

399.00 m2

PROYECTO

CONSTRUCCION DE EMPEDRADO ZAMPEADO EN VIALIDAD CALLE PROFA CATALINA VALENCIA DE KM 0+000 AL KM 0+057 (DE CERRADA HACIA EL SUR) FRAC. "EL CARRIZAL"

LOCALIDAD

CABECERA MUNICIPAL

CONTENIDO

SECCIONES ACTUALES DEL TERRENO

PRESIDENTE MUNICIPAL

LIC. JOSÉ MIGUEL GÓMEZ LÓPEZ

COORDINADOR DE GESTIÓN INTERNA DE LA CIUDAD

ING. SERGIO CABRERA

DIRECTOR DE OBRAS PÚBLICAS

ING. HECTOR JESÚS HERNÁNDEZ

TESORERO MUNICIPAL

L.C.P. FRANCISCO DELGADILLO LIMÓN

SÍNDICO MUNICIPAL

LIC. JUAN JOSÉ RAMÍREZ CAMPOS

OBRA

CONSTRUCCION DE EMPEDRADO ZAMPEADO EN VIALIDAD CALLE PROFA CATALINA VALENCIA

ESCALA 1 : 100

FECHA

SEPTIEMBRE DEL 2020

L-4

CALLE HIDALGO SUR, No. 187C, COL. CENTRO C.P. 45800
 TELÉFONO: (01 387) 7832470 EXT.114

DIBUJO

ARQ. CAJ

REVISÓ


ARQ. FSS

RUTA DE ARCHIVO


RODOLFO G.(SUPERFICIE) RAMO 33.dwg

H. AYUNTAMIENTO
 CONSTITUCIONAL DE JOCOCTEPEC, JAL.
 2018 - 2021

TABLA DE SUPERFICIES POR ÁREAS		
CONCEPTO	SUPERFICIE	PORCENTAJE
ÁREA SEGUN LEVANTAMIENTO	399.00 m ²	100.00 %
ÁREAS A COLOCAR DE EMPEDRADO AHOGADO	399.00 m ²	100.00 %
MACHUELO	114.00 m ²	0.00 %
ÁREA TOTAL	399.00 m ²	100.00 %

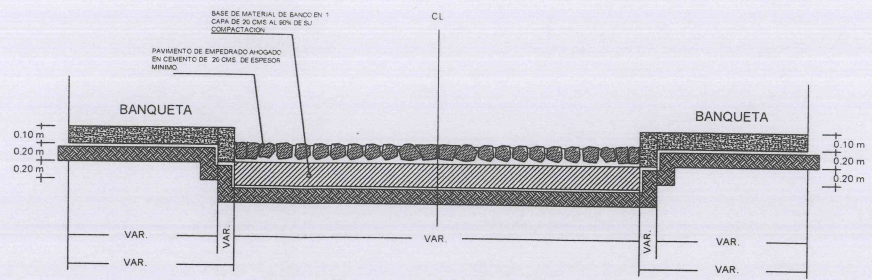

DETALLE CONSTRUCTIVO

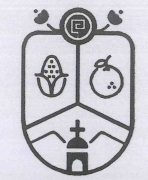


Jocotepec
Gobierno Municipal

H. AYUNTAMIENTO
CONSTITUCIONAL DE JOCOTEPEC, JAL.
2018 - 2021

DIRECCIÓN DE OBRAS PÚBLICAS

LEVANTAMIENTO DE ÁREA DE ARROYO EN LA CALLE C. PROF. CATALINA VALENCIA, EN LA CABECERA MPAL. DE JOCOTEPEC, JAL.

UBICACIÓN

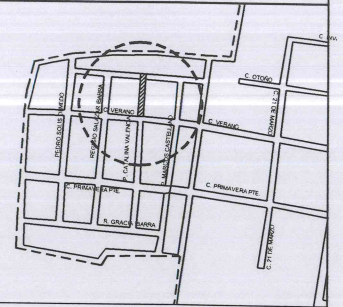

CABECERA MPAL.

ÁREA A CONSTRUIR

399.00 m²

PROYECTO
CONSTRUCCION DE EMPEDRADO ZAMPEADO EN VIALIDAD
CALLE PROFA CATALINA VALENCIA DE KM 0+000 AL KM
0+057 (DE CERRADA HACIA EL SUR) FRAC. "EL CARRIZAL"

LOCALIDAD
CABECERA MUNICIPAL

CONTENIDO
PROYECTO SUPERFICIE DE
RODAMIENTO

PRESIDENTE MUNICIPAL
LIC. JOSÉ MIGUEL GÓMEZ LÓPEZ
COORDINADOR DE GESTIÓN INTERNA DE LA CIUDAD
ING. SERGIO CABRERA

DIRECTOR DE OBRAS PÚBLICAS
ING. HECTOR JESÚS HERNÁNDEZ

TESORERO MUNICIPAL
L.C.P. FRANCISCO DELGADILLO LIMÓN

SÍNDICO MUNICIPAL
LIC. JUAN JOSÉ RAMÍREZ CAMPOS

OBRA
CONSTRUCCION DE EMPEDRADO ZAMPEADO EN
VIALIDAD CALLE PROFA CATALINA VALENCIA

SIN ESCALA

FECHA
SEPTIEMBRE DEL 2020

L-5

CALLE HIDALGO SUR, No. 187C, COL. CENTRO C.P. 45800
TELÉFONO: (01 387) 7832470 EXT.114

DIBUJO
ARQ. CAJ
REVISÓ
ARQ. FSS
RAMO DE ARCHIVO
RODOLFO G. (SUPERFICIE) RAMO 33.dwg


H. AYUNTAMIENTO
CONSTITUCIONAL DE JOCOTEPEC, JAL.
2018 - 2021



Jocotepec
 Gobierno Municipal
 H. AYUNTAMIENTO
 CONSTITUCIONAL DE JOCOCTEPEC, JAL.
 2018 - 2021
 DIRECCIÓN DE OBRAS PÚBLICAS

LEVANTAMIENTO DE ÁREA DE ARROYO EN LA CALLE C. PROFA CATALINA VALENCIA, EN LA CABECERA MPAL. DE JOCOCTEPEC, JAL.

UBICACIÓN

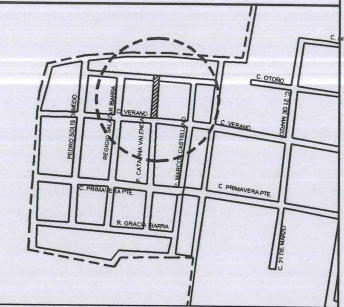

CABECERA MPAL.

ÁREA A CONSTRUIR

399.00 m2

PROYECTO
 CONSTRUCCION DE EMPEDRADO ZAMPEADO EN VIALIDAD CALLE PROFA CATALINA VALENCIA DE KM 0+000 AL KM 0+057 (DE CERRADA HACIA EL SUR) FRAC. "EL CARRIZAL"

LOCALIDAD
 CABECERA MUNICIPAL

CONTENIDO
 LOCALIZACION EN GOOGLE

PRESIDENTE MUNICIPAL
 LIC. JOSÉ MIGUEL GÓMEZ LÓPEZ
 COORDINADOR DE GESTIÓN INTERNA DE LA CIUDAD
 ING. SERGIO CABRERA
 DIRECTOR DE OBRAS PÚBLICAS
 ING. HECTOR JESÚS HERNÁNDEZ
 TESORERO MUNICIPAL
 L.C.P. FRANCISCO DELGADILLO LIMÓN
 SÍNDICO MUNICIPAL
 LIC. JUAN JOSÉ RAMÍREZ CAMPOS

OBRA
 CONSTRUCCION DE EMPEDRADO ZAMPEADO EN VIALIDAD CALLE PROFA CATALINA VALENCIA

SIN ESCALA

FECHA
 SEPTIEMBRE DEL 2020

L-6

CALLE HIDALGO SUR, No. 187C, COL. CENTRO C.P. 46800
 TELÉFONO: (01 387) 7632470 EXT.114

DIBUJO ARQ. CAJ REVISÓ ARQ. FSS

ruta de archivo RODOLFO G. (SUPERFICIE) RAMO 33.dwg

H. AYUNTAMIENTO
 CONSTITUCIONAL DE JOCOCTEPEC, JAL.
 2018 - 2021