


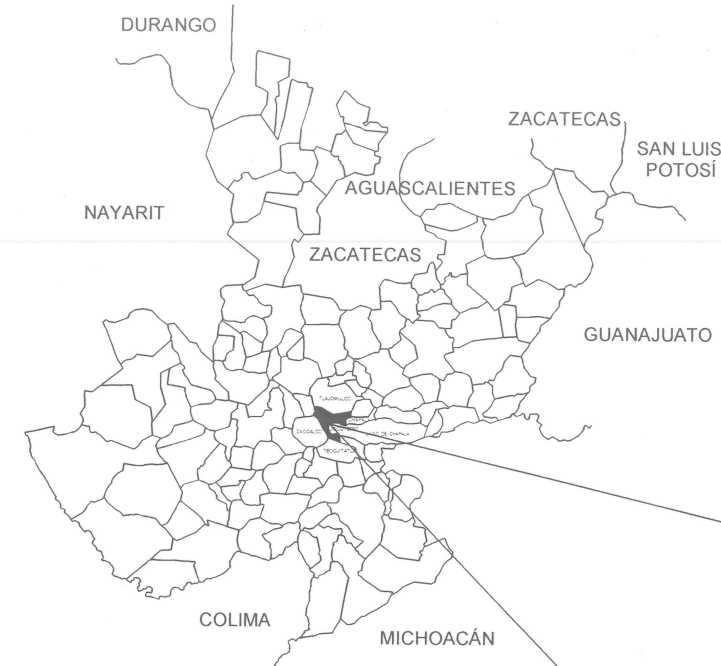

CROQUIS DE LOCALIZACIÓN REGIONAL


CROQUIS DE LOCALIZACIÓN GEOGRÁFICA



A GUADALAJARA

MACROLOCALIZACIÓN

MUNICIPIO DE JOCOTEPEC

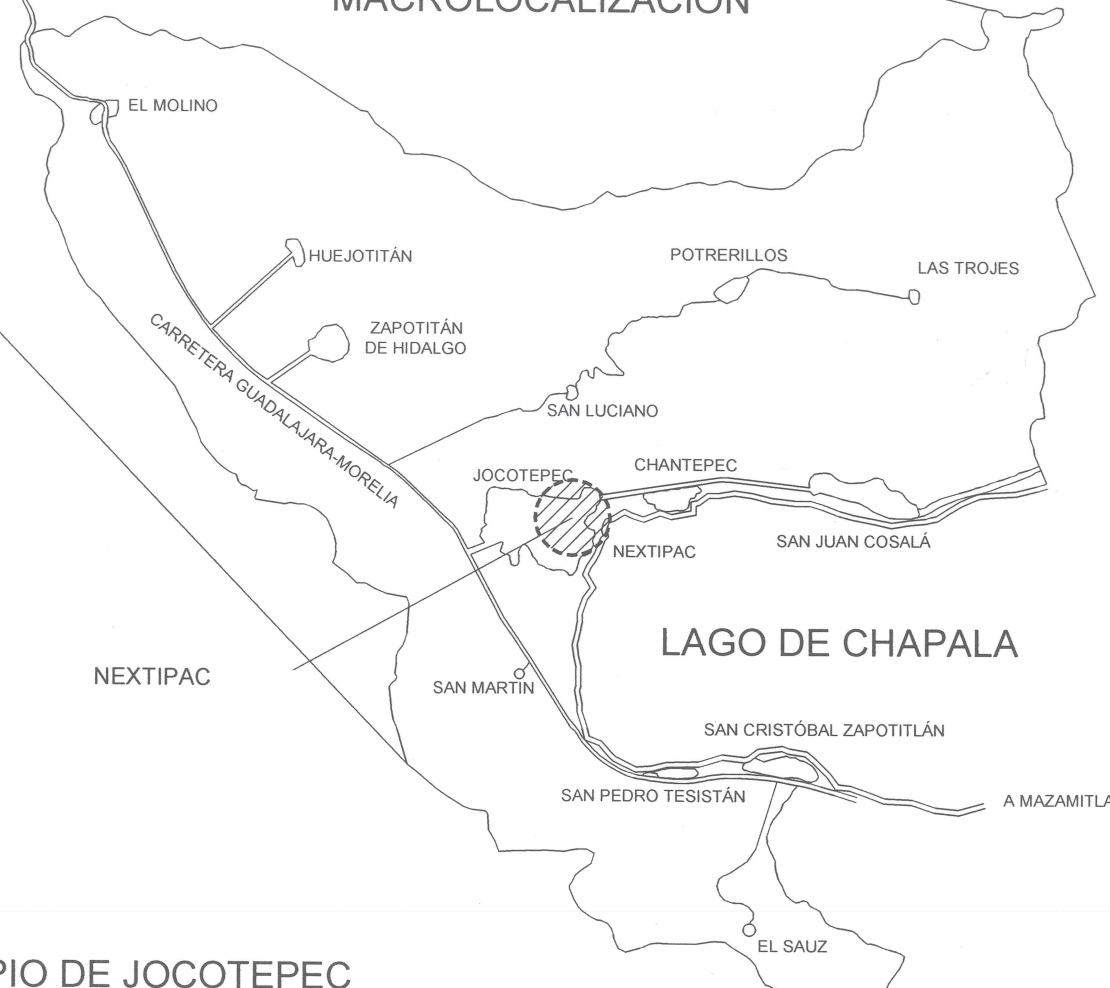

Jocotepec
Gobierno Municipal

H. AYUNTAMIENTO
CONSTITUCIONAL DE JOCOTEPEC, JAL.
2018 - 2021

DIRECCIÓN DE OBRAS PÚBLICAS

LEVANTAMIENTO DE ÁREA DE ARROYO EN LA CALLE AV. DE LOS
MAESTROS BRAVO ENTRE C. ALLENDE Y C. VICTORIA, EN LA
CABECERA DE JOCOTEPEC, JALISCO.

UBICACIÓN



ÁREA A CONSTRUIR

488.63 m²

PROYECTO
CONSTRUCCION DE EMPEDRADO NORMAL EN AVENIDA DE
LOS MAESTROS DE CALLE ALLENDE A CALLE GUADALUPE
VICTORIA

LOCALIDAD

CABECERA MUNICIPAL

CONTENIDO

MACROLOCALIZACIÓN

PRESIDENTE MUNICIPAL
LIC. JOSÉ MIGUEL GÓMEZ LÓPEZ

COORDINADOR DE GESTIÓN INTERNA DE LA CIUDAD
ING. SERGIO CABRERA

DIRECTOR DE OBRAS PÚBLICAS
ING. HECTOR JESÚS HERNÁNDEZ

TESORERO MUNICIPAL
L.C.P. FRANCISCO DELGADILLO LIMÓN

SÍNDICO MUNICIPAL
LIC. JUAN JOSÉ RAMÍREZ CAMPOS

OBRA

CONSTRUCCION DE EMPEDRADO NORMAL EN
AVENIDA DE LOS MAESTROS DE CALLE ALLENDE
A CALLE GUADALUPE VICTORIA

SIN ESCALA

FECHA
MAYO DEL 2020

L-1

CALLE HIDALGO SUR, No. 187C, COL. CENTRO C.P. 45800
TELÉFONO: (01 387) 7632470 EXT. 114

DIBUJO
ARQ. CAJ

REVISÓ
ARQ. FSS

ruta de archivo
C. LIBERTAD (DRENAJE) RAMO 33.dwg

H. AYUNTAMIENTO
CONSTITUCIONAL DE JOCOTEPEC, JAL.
2018 - 2021



CARTA TOPOGRÁFICA
JOCOTEPEC F13D75
JALISCO
CUADRÍCULA UTM A CADA 1,000m



Jocotepec
Gobierno Municipal
H. AYUNTAMIENTO
CONSTITUCIONAL DE JOCOTEPEC, JAL.
2018 - 2021
DIRECCIÓN DE OBRAS PÚBLICAS

LEVANTAMIENTO DE ÁREA DE ARROYO EN LA CALLE AV. DE LOS MAESTROS BRAVO ENTRE C. ALLENDE Y GPE. VICTORIA, EN LA CABECERA DE JOCOTEPEC, JALISCO.

UBICACIÓN



ÁREA A CONSTRUIR

488.63 m2

PROYECTO
CONSTRUCCION DE EMPEDRADO NORMAL EN AVENIDA DE LOS MAESTROS DE CALLE ALLENDE A CALLE GUADALUPE VICTORIA

LOCALIDAD
CABECERA MUNICIPAL

CONTENIDO
MICROLOCALIZACIÓN

PRESIDENTE MUNICIPAL
LIC. JOSÉ MIGUEL GÓMEZ LÓPEZ
COORDINADOR DE GESTIÓN INTERNA DE LA CIUDAD
ING. SERGIO CABRERA
DIRECTOR DE OBRAS PÚBLICAS
ING. HECTOR JESÚS HERNÁNDEZ
TESORERO MUNICIPAL
L.C.P. FRANCISCO DELGADILLO LIMÓN
SÍNDICO MUNICIPAL
LIC. JUAN JOSÉ RAMÍREZ CAMPOS

OBRA
CONSTRUCCION DE EMPEDRADO NORMAL EN AVENIDA DE LOS MAESTROS DE CALLE ALLENDE A CALLE GUADALUPE VICTORIA

SIN ESCALA

FECHA
MAYO DEL 2020

L-2

CALLE HIDALGO SUR, No. 187C, COL. CENTRO C.P. 45800
TELÉFONO: (01 387) 7632470 EXT.114

DIBUJO
ARQ. CAJ

REVISÓ
ARQ. FSS

RUTA DE ARCHIVO
C. LIBERTAD (DRENAJE) RAMO 33.dwg


H. AYUNTAMIENTO
CONSTITUCIONAL DE JOCOTEPEC, JAL.
2018 - 2021




 Jocotepec Gobierno Municipal H. AYUNTAMIENTO CONSTITUCIONAL DE JOCOCTEPEC, JAL. 2018 - 2021 DIRECCIÓN DE OBRAS PÚBLICAS	
LEVANTAMIENTO DE ÁREA DE ARROYO EN LA CALLE AV. DE LOS MAESTROS BRAVO ENTRE C. ALLENDE Y GPE. VICTORIA, EN LA CABECERA DE JOCOCTEPEC, JALISCO.	
UBICACIÓN	
	
ÁREA A CONSTRUIR	
488.63 m2	
PROYECTO CONSTRUCCION DE EMPEDRADO NORMAL EN AVENIDA DE LOS MAESTROS DE CALLE ALLENDE A CALLE GUADALUPE VICTORIA	
LOCALIDAD CABECERA MUNICIPAL	
CONTENIDO LEVANTAMIENTO TOPOGRÁFICO	
PRESIDENTE MUNICIPAL LIC. JOSÉ MIGUEL GÓMEZ LÓPEZ COORDINADOR DE GESTIÓN INTERNA DE LA CIUDAD ING. SERGIO CABRERA DIRECTOR DE OBRAS PÚBLICAS ING. HECTOR JESÚS HERNÁNDEZ TESORERO MUNICIPAL L.C.P. FRANCISCO DELGADILLO LIMÓN SÍNDICO MUNICIPAL LIC. JUAN JOSÉ RAMÍREZ CAMPOS	
OBRA CONSTRUCCION DE EMPEDRADO NORMAL EN AVENIDA DE LOS MAESTROS DE CALLE ALLENDE A CALLE GUADALUPE VICTORIA	
ESCALA 1:100	L-3
FECHA MAYO DEL 2020	
CALLE HIDALGO SUR, No. 187C, COL. CENTRO C.P. 45800 TELÉFONO: (01 387) 7832470 EXT.114	
DIBUJO ARQ. CAJ	REVISÓ ARQ. FSS
RUTA DE ARCHIVO C. LIBERTAD (ORENAJE) RAMO 33.dwg	
H. AYUNTAMIENTO CONSTITUCIONAL DE JOCOCTEPEC, JAL. 2018 - 2021	




 Jocotepec Gobierno Municipal H. AYUNTAMIENTO CONSTITUCIONAL DE JOCOCTEPEC, JAL. 2018 - 2021 DIRECCIÓN DE OBRAS PÚBLICAS	
LEVANTAMIENTO DE AREA DE ARROYO EN LA CALLE AV. DE LOS MAESTROS BRAVO ENTRE C. ALLENDE Y GPE. VICTORIA, EN LA CABECERA DE JOCOCTEPEC, JALISCO.	
UBICACIÓN	
	
ÁREA A CONSTRUIR	
488.63 m2	
PROYECTO CONSTRUCCION DE EMPEDRADO NORMAL EN AVENIDA DE LOS MAESTROS DE CALLE ALLENDE A CALLE GUADALUPE VICTORIA	
LOCALIDAD CABECERA MUNICIPAL	
CONTENIDO PLANTA DE CADEMANIENTO Y CUERVAS DE NIVEL	
PRESIDENTE MUNICIPAL LIC. JOSÉ MIGUEL GÓMEZ LÓPEZ COORDINADOR DE GESTIÓN INTERNA DE LA CIUDAD ING. SERGIO CABRERA DIRECTOR DE OBRAS PÚBLICAS ING. HECTOR JESÚS HERNÁNDEZ TESORERO MUNICIPAL L.C.P. FRANCISCO DELGADILLO LIMÓN SÍNDICO MUNICIPAL LIC. JUAN JOSÉ RAMÍREZ CAMPOS	
OBRA CONSTRUCCION DE EMPEDRADO NORMAL EN AVENIDA DE LOS MAESTROS DE CALLE ALLENDE A CALLE GUADALUPE VICTORIA	
SIN ESCALA	L-4
FECHA MAYO DEL 2020	
CALLE HIDALGO SUR, No. 187C, COL. CENTRO C.P. 45800 TELÉFONO: (01 387) 7632470 EXT.114	
DIBUJO ARQ. CAJ	REVISÓ ARQ. FSS
RUTA DE ARCHIVO C. LIBERTAD (DRENAJE) RAMO 33.dwg	
H. AYUNTAMIENTO CONSTITUCIONAL DE JOCOCTEPEC, JAL. 2018 - 2021	

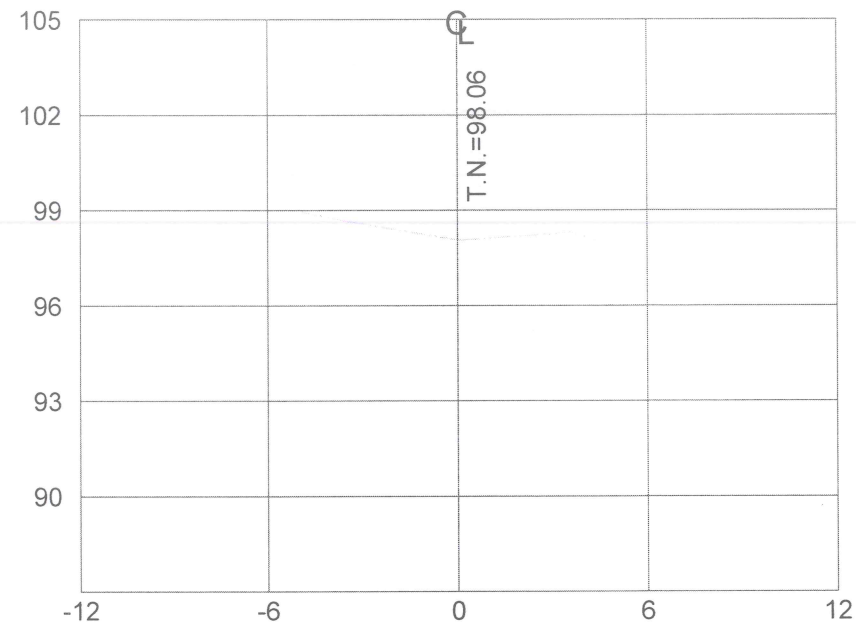


ESTACION 0+020.00
 ESCALA HORIZONTAL 1 : 100
 ESCALA VERTICAL 1 : 100

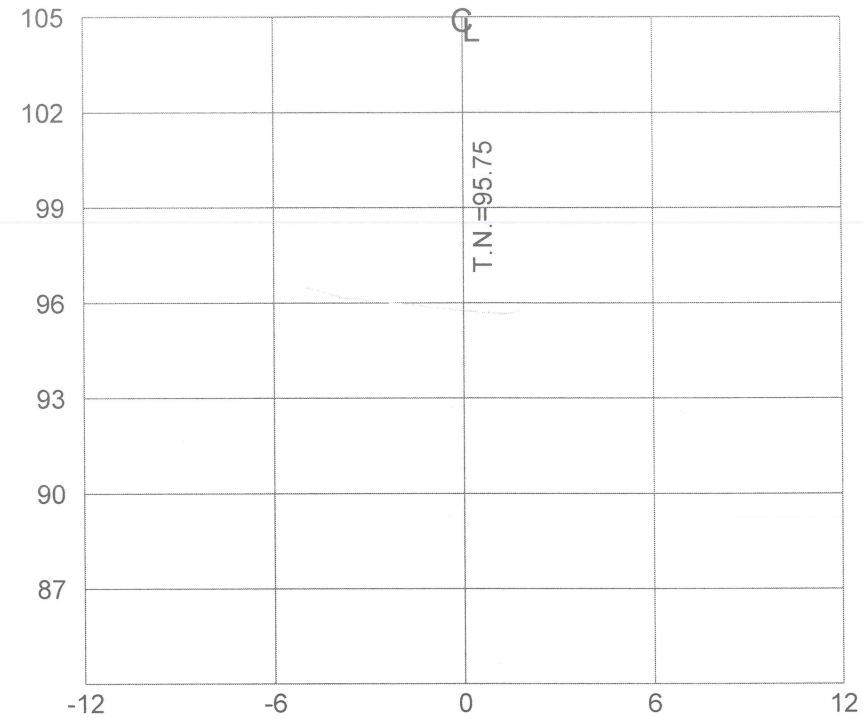


ESTACION 0+060.00
 ESCALA HORIZONTAL 1 : 100
 ESCALA VERTICAL 1 : 100

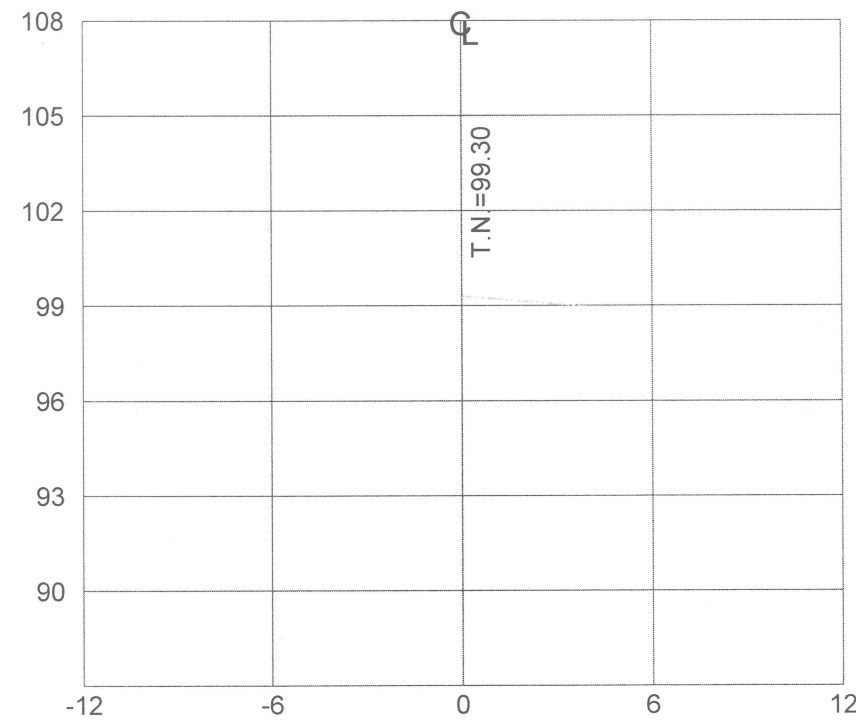

ESTACION 0+000.00
 ESCALA HORIZONTAL 1 : 100
 ESCALA VERTICAL 1 : 100

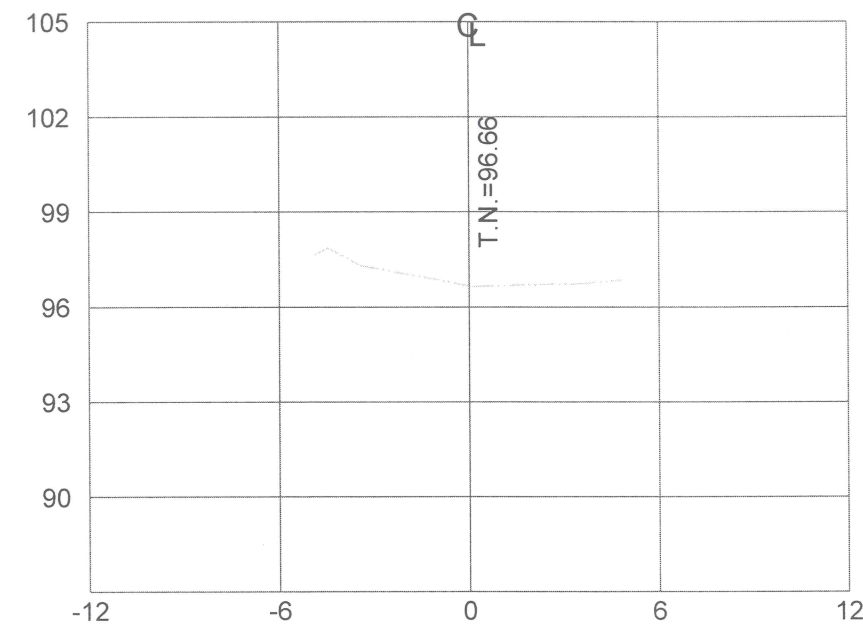

ESTACION 0+040.00
 ESCALA HORIZONTAL 1 : 100
 ESCALA VERTICAL 1 : 100

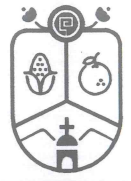

Jocotepec
 Gobierno Municipal
 H. AYUNTAMIENTO
 CONSTITUCIONAL DE JOCOCTEPEC, JAL.
 2018 - 2021
 DIRECCIÓN DE OBRAS PÚBLICAS

LEVANTAMIENTO DE ÁREA DE ARROYO EN LA CALLE AV. DE LOS
 MAESTROS BRAVO ENTRE C. ALLENDE Y GPE. VICTORIA, EN LA
 CABECERA DE JOCOCTEPEC, JALISCO.

UBICACIÓN



ÁREA A CONSTRUIR

488.63 m²

PROYECTO
 CONSTRUCCION DE EMPEDRADO NORMAL EN AVENIDA DE
 LOS MAESTROS DE CALLE ALLENDE A CALLE GUADALUPE
 VICTORIA

LOCALIDAD
 CABECERA MUNICIPAL

CONTENIDO
 SECCIONES DEL TERRENO
 ACTUAL

PRESIDENTE MUNICIPAL
 LIC. JOSÉ MIGUEL GÓMEZ LÓPEZ
 COORDINADOR DE GESTIÓN INTERNA DE LA CIUDAD
 ING. SERGIO CABRERA
 DIRECTOR DE OBRAS PÚBLICAS
 ING. HECTOR JESÚS HERNÁNDEZ
 TESORERO MUNICIPAL
 L.C.P. FRANCISCO DELGADILLO LIMÓN
 SÍNDICO MUNICIPAL
 LIC. JUAN JOSÉ RAMÍREZ CAMPOS

OBRA
 CONSTRUCCION DE EMPEDRADO NORMAL EN
 AVENIDA DE LOS MAESTROS DE CALLE ALLENDE
 A CALLE GUADALUPE VICTORIA

SIN ESCALA

MAYO DEL 2020


L-5

CALLE HIDALGO SUR, No. 187C, COL. CENTRO C.P. 45800
 TELÉFONO: (01 387) 7832470 EXT.114

DIBUJO ARQ. CAJ REVISÓ ARQ. FSS


RUTA DE ARCHIVO
 C. LIBERTAD (DRENAJE) RAMO 33.dwg

H. AYUNTAMIENTO
 CONSTITUCIONAL DE JOCOCTEPEC, JAL.
 2018 - 2021

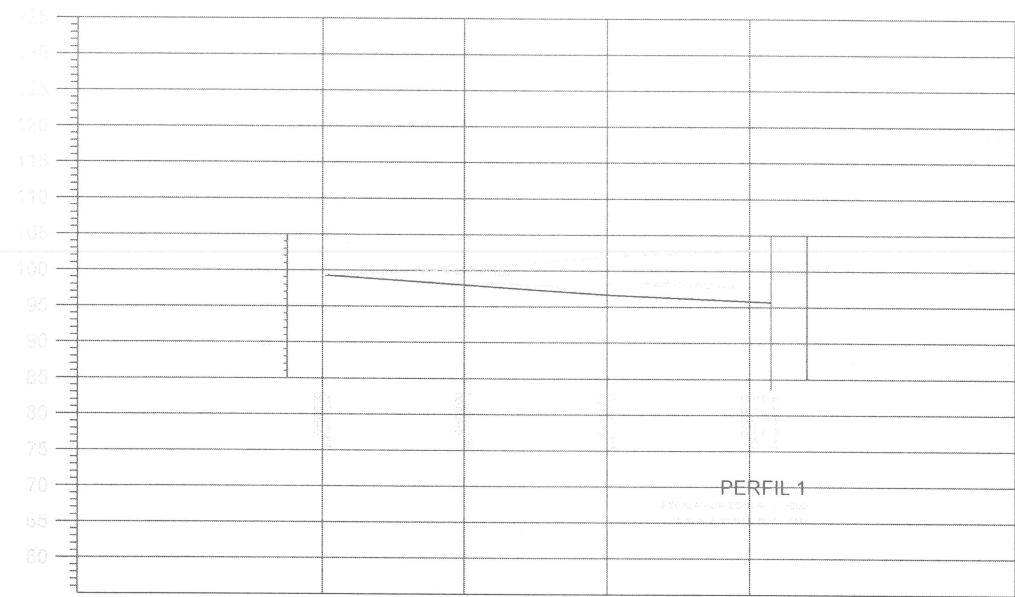

TIPO DE MATERIAL					
FACTOR DE ABUNDAMIENTO					
FACTOR DE COMPACTACION					
ORDENADAS DE LA CURVA MASA		10.000	10.017	10.033	10.072
VOLUMEN	TERRAPLEN	0.00	5.53	0.06	1.86
	CORTE	0.00	22.23	39.71	20.48
ESPESOR	TERRAPLEN				0.05
	CORTE	0.00	0.08	0.00	
ELEVACION	SUBRASANTE	99.30	97.98	96.66	95.80
	TERRENO	99.30	98.06	96.56	95.75
		0+000.00	0+020.00	0+040.00	0+060.00

PERFIL
ESCALA HORIZONTAL 1 : 1000
ESCALA VERTICAL 1 : 1000
TOTAL VOLUMEN CORTE = 79.42m3
TOTAL VOLUMEN TERRAPLEN = -7.45m3

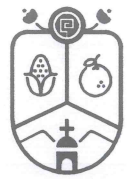

Jocotepec
Gobierno Municipal
H. AYUNTAMIENTO
CONSTITUCIONAL DE JOCOTEPEC, JAL.
2018 - 2021
DIRECCIÓN DE OBRAS PÚBLICAS

LEVANTAMIENTO DE ÁREA DE ARROYO EN LA CALLE AV. DE LOS MAESTROS BRAVO ENTRE C. ALLENDE Y GPE. VICTORIA, EN LA CABECERA DE JOCOTEPEC, JALISCO.

UBICACIÓN



ÁREA A CONSTRUIR

488.63 m2

PROYECTO
CONSTRUCCION DE EMPEDRADO NORMAL EN AVENIDA DE LOS MAESTROS DE CALLE ALLENDE A CALLE GUADALUPE VICTORIA

LOCALIDAD
CABECERA MUNICIPAL

CONTENIDO
PERFIL LONGITUDINAL ACTUAL

PRESIDENTE MUNICIPAL
LIC. JOSÉ MIGUEL GÓMEZ LÓPEZ
COORDINADOR DE GESTIÓN INTERNA DE LA CIUDAD
ING. SERGIO CABRERA
DIRECTOR DE OBRAS PÚBLICAS
ING. HECTOR JESÚS HERNÁNDEZ
TESORERO MUNICIPAL
L.C.P. FRANCISCO DELGADILLO LIMÓN
SÍNDICO MUNICIPAL
LIC. JUAN JOSÉ RAMÍREZ CAMPOS

OBRA
CONSTRUCCION DE EMPEDRADO NORMAL EN AVENIDA DE LOS MAESTROS DE CALLE ALLENDE A CALLE GUADALUPE VICTORIA

SIN ESCALA

L-6

FECHA
MAYO DEL 2020

CALLE HIDALGO SUR, No. 187C, COL. CENTRO C.P. 45800
TELÉFONO: (01 387) 7632470 EXT.114

DIBUJO
ARQ. CAJ

REVISÓ
ARQ. FSS

ruta de archivo
C. LIBERTAD (DRENAJE) RAMO 33.dwg



H. AYUNTAMIENTO
CONSTITUCIONAL DE JOCOTEPEC, JAL.
2018 - 2021

CONSTRUCCIÓN DE SUPERFICIE DE RODAMIENTO DE EMPEDRADO NORMAL EN C. LOS AV. DE LOS MAESTROS		
CONCEPTO	CANTIDAD	UNIDAD
ÁREA SEGÚN LEVANTAMIENTO	488.63	m2
LONGITUD	62.29	m
HUELLAS DE CONCRETO	0.00	m2
EMPEDRADO NORMAL	488.63	m2
MACHUELO PREFABRICADO	0.00	m


AV. DE LOS MAESTROS

C. ALLENDE

C. GPE. VICTORIA

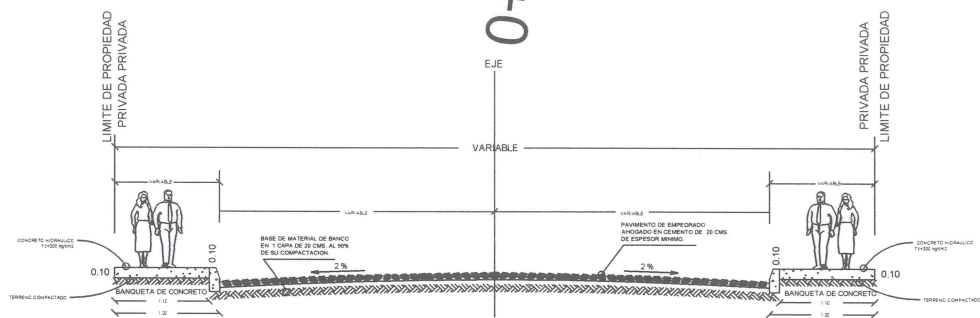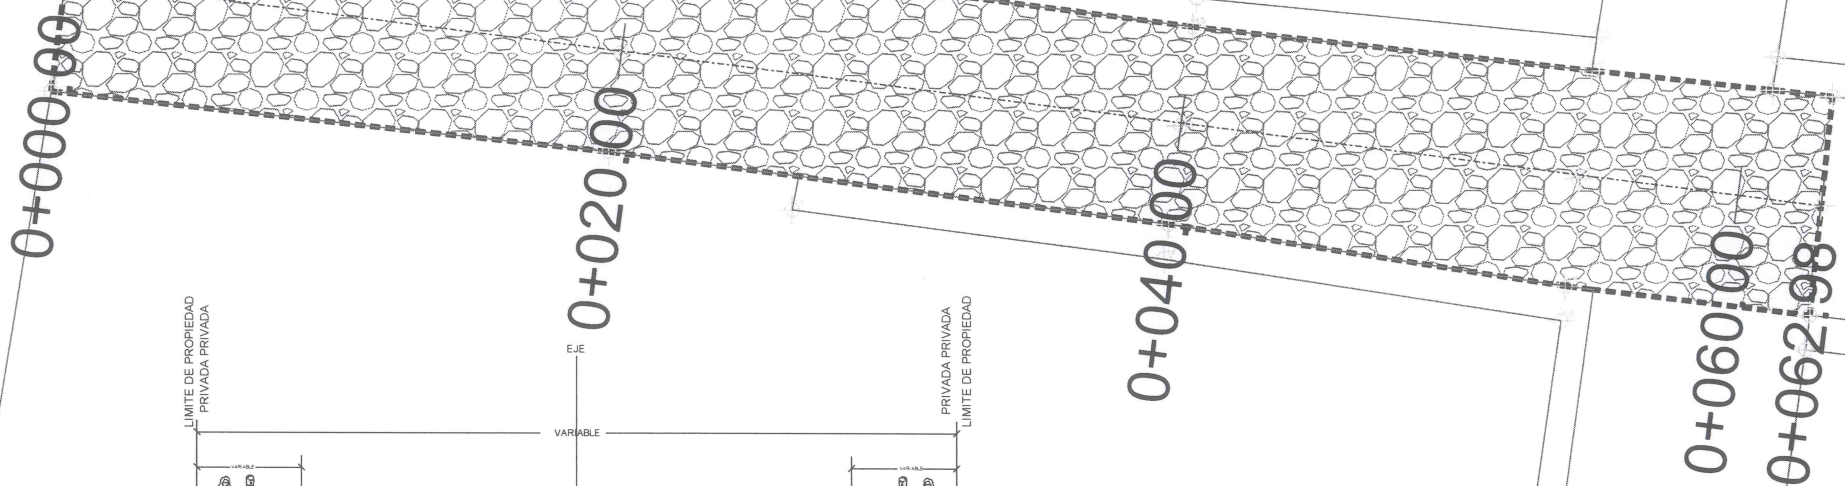

SECCION DE VIALIDAD

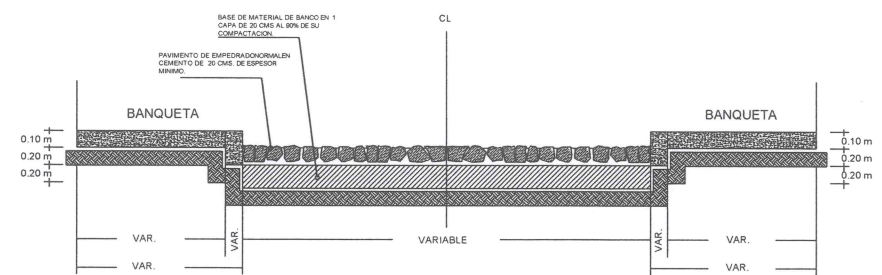

DETALLE CONSTRUCTIVO




Jocotepec
Gobierno Municipal

H. AYUNTAMIENTO
CONSTITUCIONAL DE JOCOTEPEC, JAL.
2018 - 2021

DIRECCIÓN DE OBRAS PÚBLICAS

LEVANTAMIENTO DE ÁREA DE ARROYO EN LA CALLE AV. DE LOS MAESTROS BRAVO ENTRE C. ALLENDE Y GPE. VICTORIA. EN LA CABECERA DE JOCOTEPEC, JALISCO.

UBICACIÓN

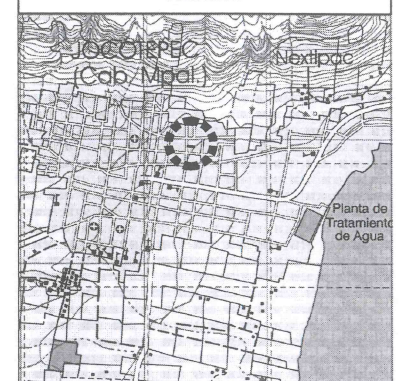

ÁREA A CONSTRUIR

488.63 m2

PROYECTO
CONSTRUCCION DE EMPEDRADO NORMAL EN AVENIDA DE LOS MAESTROS DE CALLE ALLENDE A CALLE GUADALUPE VICTORIA

LOCALIDAD
CABECERA MUNICIPAL

CONTENIDO
PROYECTO SUPERFICIE DE RODAMIENTO

PRESIDENTE MUNICIPAL
LIC. JOSÉ MIGUEL GÓMEZ LÓPEZ
COORDINADOR DE GESTIÓN INTERNA DE LA CIUDAD
ING. SERGIO CABRERA
DIRECTOR DE OBRAS PÚBLICAS
ING. HECTOR JESÚS HERNÁNDEZ
TESORERO MUNICIPAL
L.C.P. FRANCISCO DELGADILLO LIMÓN
SÍNDICO MUNICIPAL
LIC. JUAN JOSÉ RAMÍREZ CAMPOS

OBRA
CONSTRUCCION DE EMPEDRADO NORMAL EN AVENIDA DE LOS MAESTROS DE CALLE ALLENDE A CALLE GUADALUPE VICTORIA

SIN ESCALA

FECHA
MAYO DEL 2020

L-7


CALLE HIDALGO SUR, No. 187C, COL. CENTRO C.P. 45800
TELÉFONO: (01 387) 7632470 EXT.114

DIBUJO
ARQ. CAJ

REVISÓ
ARQ. FSS


RUTA DE ARCHIVO
C. LIBERTAD (DRENAJE) RAMO 33.dwg

H. AYUNTAMIENTO
CONSTITUCIONAL DE JOCOTEPEC, JAL.
2018 - 2021

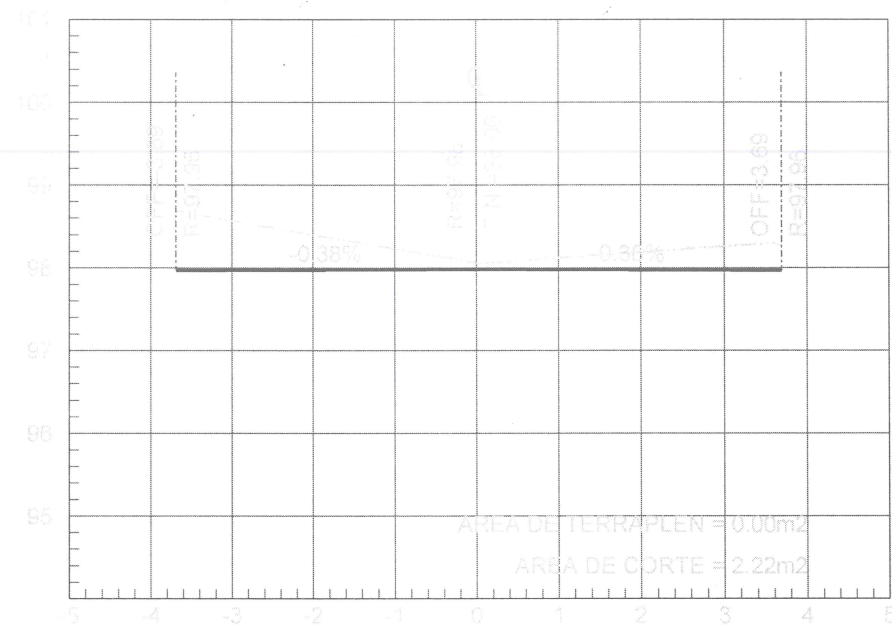


ESTACION 0+020.00

ESCALA HORIZONTAL 1 : 100
ESCALA VERTICAL 1 : 100

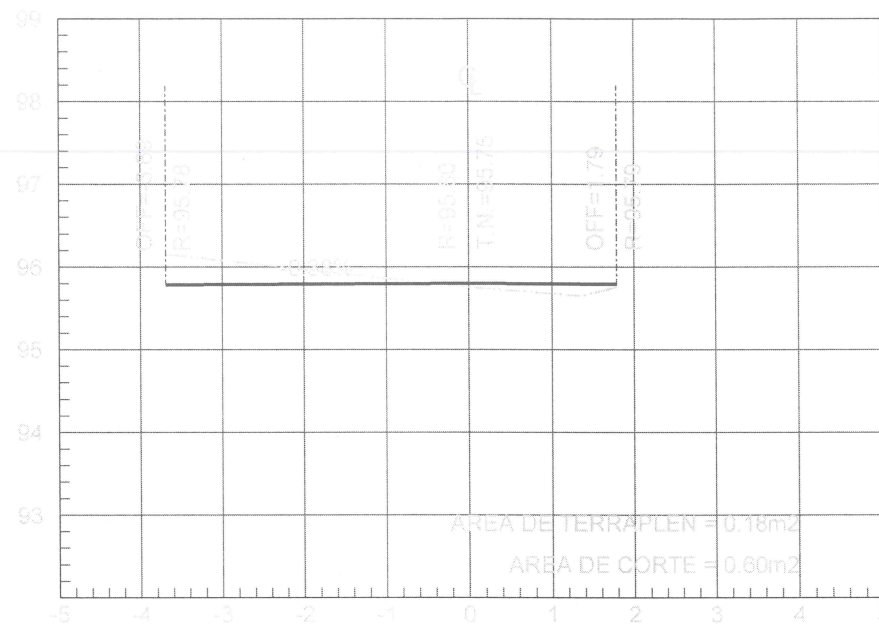


ESTACION 0+060.00

ESCALA HORIZONTAL 1 : 100
ESCALA VERTICAL 1 : 100

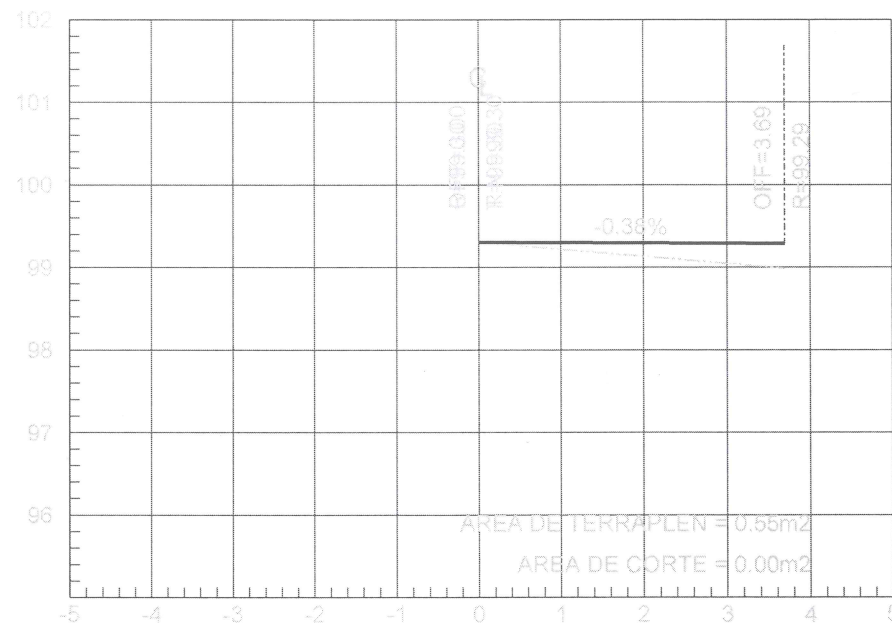


ESTACION 0+000.00

ESCALA HORIZONTAL 1 : 100
ESCALA VERTICAL 1 : 100

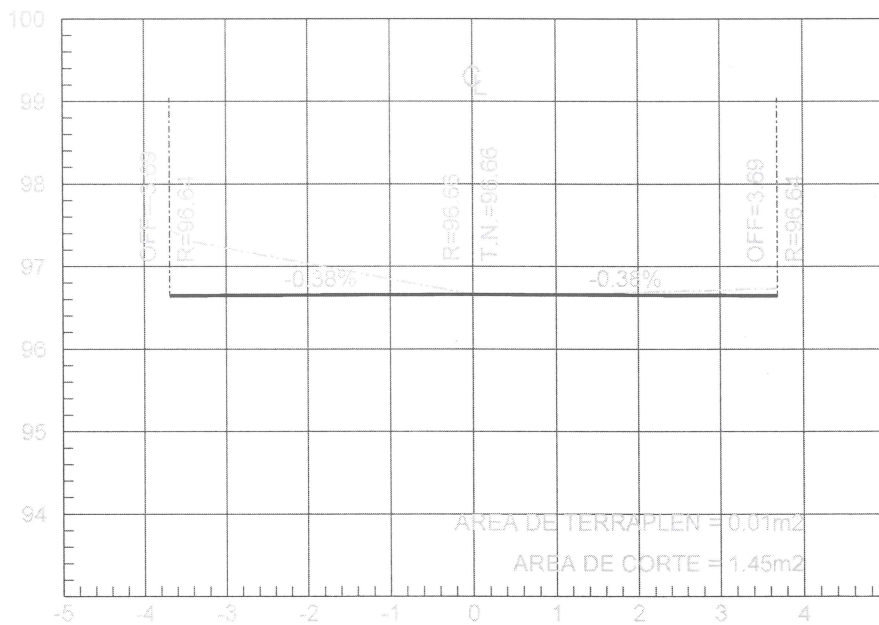

ESTACION 0+040.00

ESCALA HORIZONTAL 1 : 100
ESCALA VERTICAL 1 : 100

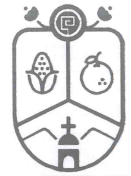


Jocotepec
Gobierno Municipal

H. AYUNTAMIENTO
CONSTITUCIONAL DE JOCOTEPEC, JAL.
2018 - 2021

DIRECCIÓN DE OBRAS PÚBLICAS

LEVANTAMIENTO DE ÁREA DE ARROYO EN LA CALLE AV. DE LOS
MAESTROS BRAVO ENTRE C. ALLENDE Y CDE. VICTORIA, EN LA
CABECERA DE JOCOTEPEC, JALISCO.

UBICACIÓN

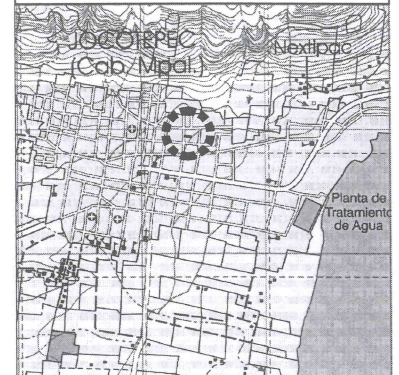

ÁREA A CONSTRUIR

488.63 m2

PROYECTO

CONSTRUCCION DE EMPEDRADO NORMAL EN AVENIDA DE
LOS MAESTROS DE CALLE ALLENDE A CALLE GUADALUPE
VICTORIA

LOCALIDAD

CABECERA MUNICIPAL

CONTENIDO

SECCIONES CONSTRUCTIVAS
DEL PROYECTO

PRESIDENTE MUNICIPAL

LIC. JOSÉ MIGUEL GÓMEZ LÓPEZ

COORDINADOR DE GESTIÓN INTERNA DE LA CIUDAD

ING. SERGIO CABRERA

DIRECTOR DE OBRAS PÚBLICAS

ING. HECTOR JESÚS HERNÁNDEZ

TESORERO MUNICIPAL

L.C.P. FRANCISCO DELGADILLO LIMÓN

SÍNDICO MUNICIPAL

LIC. JUAN JOSÉ RAMÍREZ CAMPOS

OBRA

CONSTRUCCION DE EMPEDRADO NORMAL EN
AVENIDA DE LOS MAESTROS DE CALLE ALLENDE
A CALLE GUADALUPE VICTORIA

SIN ESCALA

FECHA

MAYO DEL 2020

L-8

CALLE HIDALGO SUR, No. 1870, COL. CENTRO C.P. 45800
TELÉFONO: (01 387) 7832470 EXT.114

DIBUJO

ARQ. CAJ

REVISÓ

ARQ. FSS

RUTA DE ARCHIVO

C. LIBERTAD (DRENAJE) RAMO 33.dwg

H. AYUNTAMIENTO
CONSTITUCIONAL DE JOCOTEPEC, JAL.
2018 - 2021